


ESTRATTO DI P.I. SCALA 1/5000

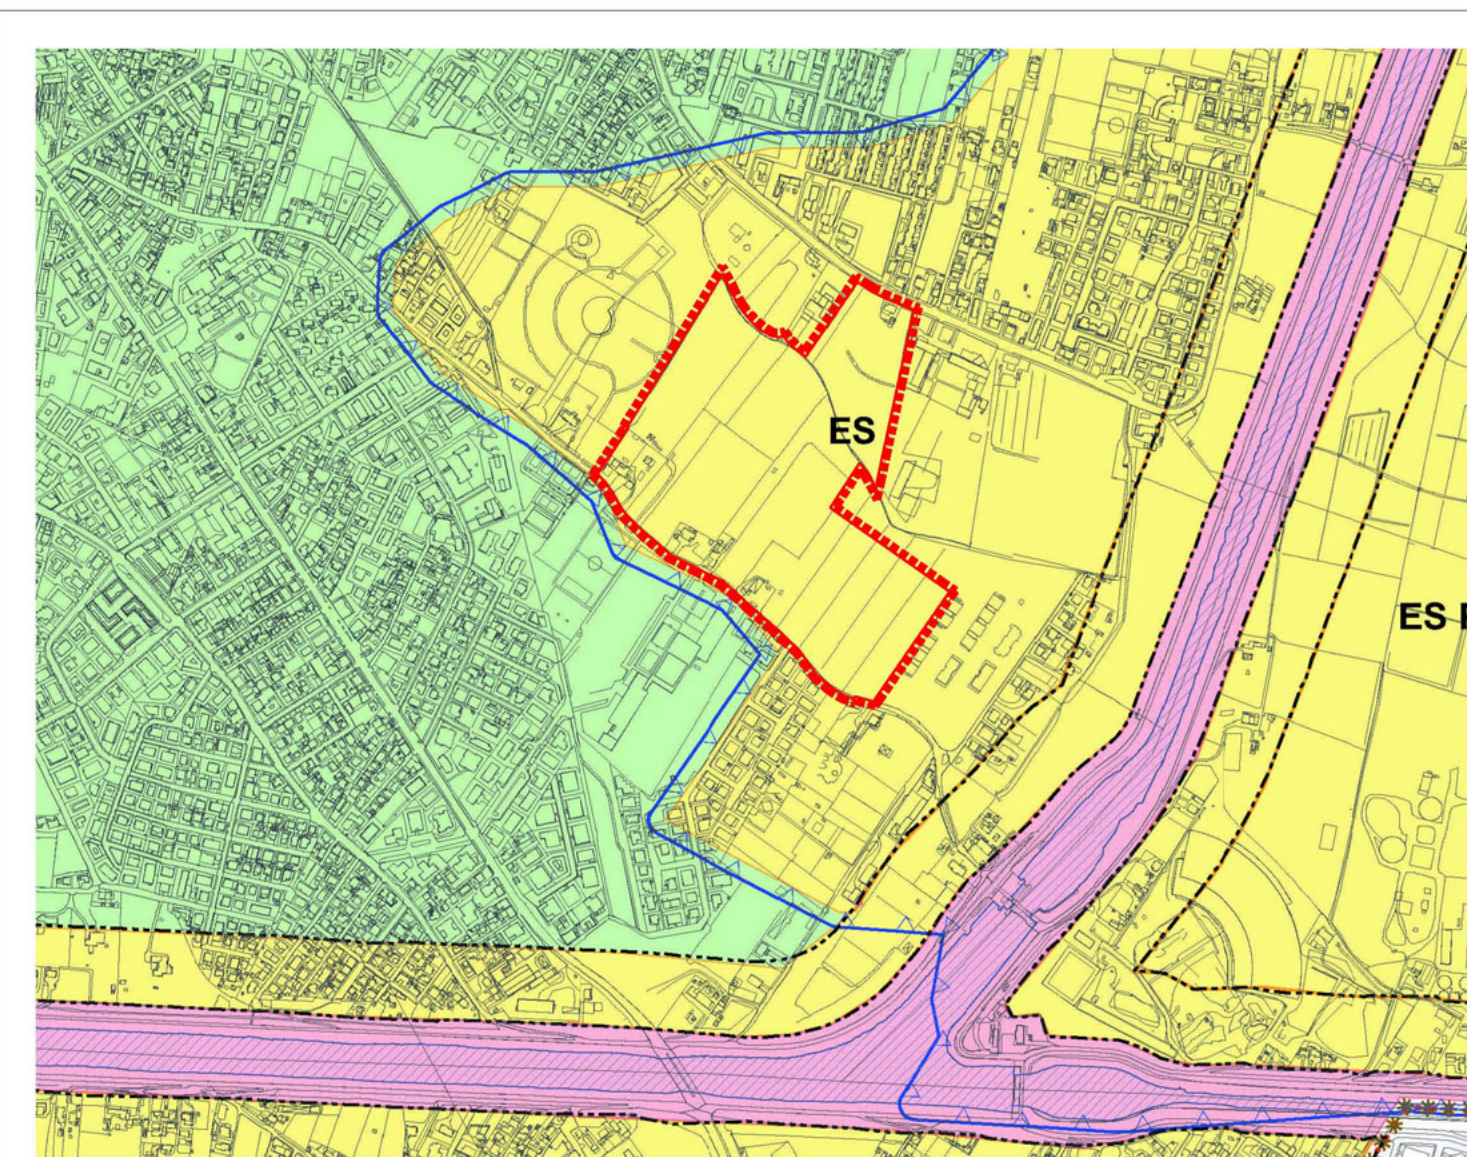


Art. 7.2

Art. 8.1

CARTA DELLE FRAGILITA'

P.A.T. PIANO DI ASSETTO DEL TERRITORIO

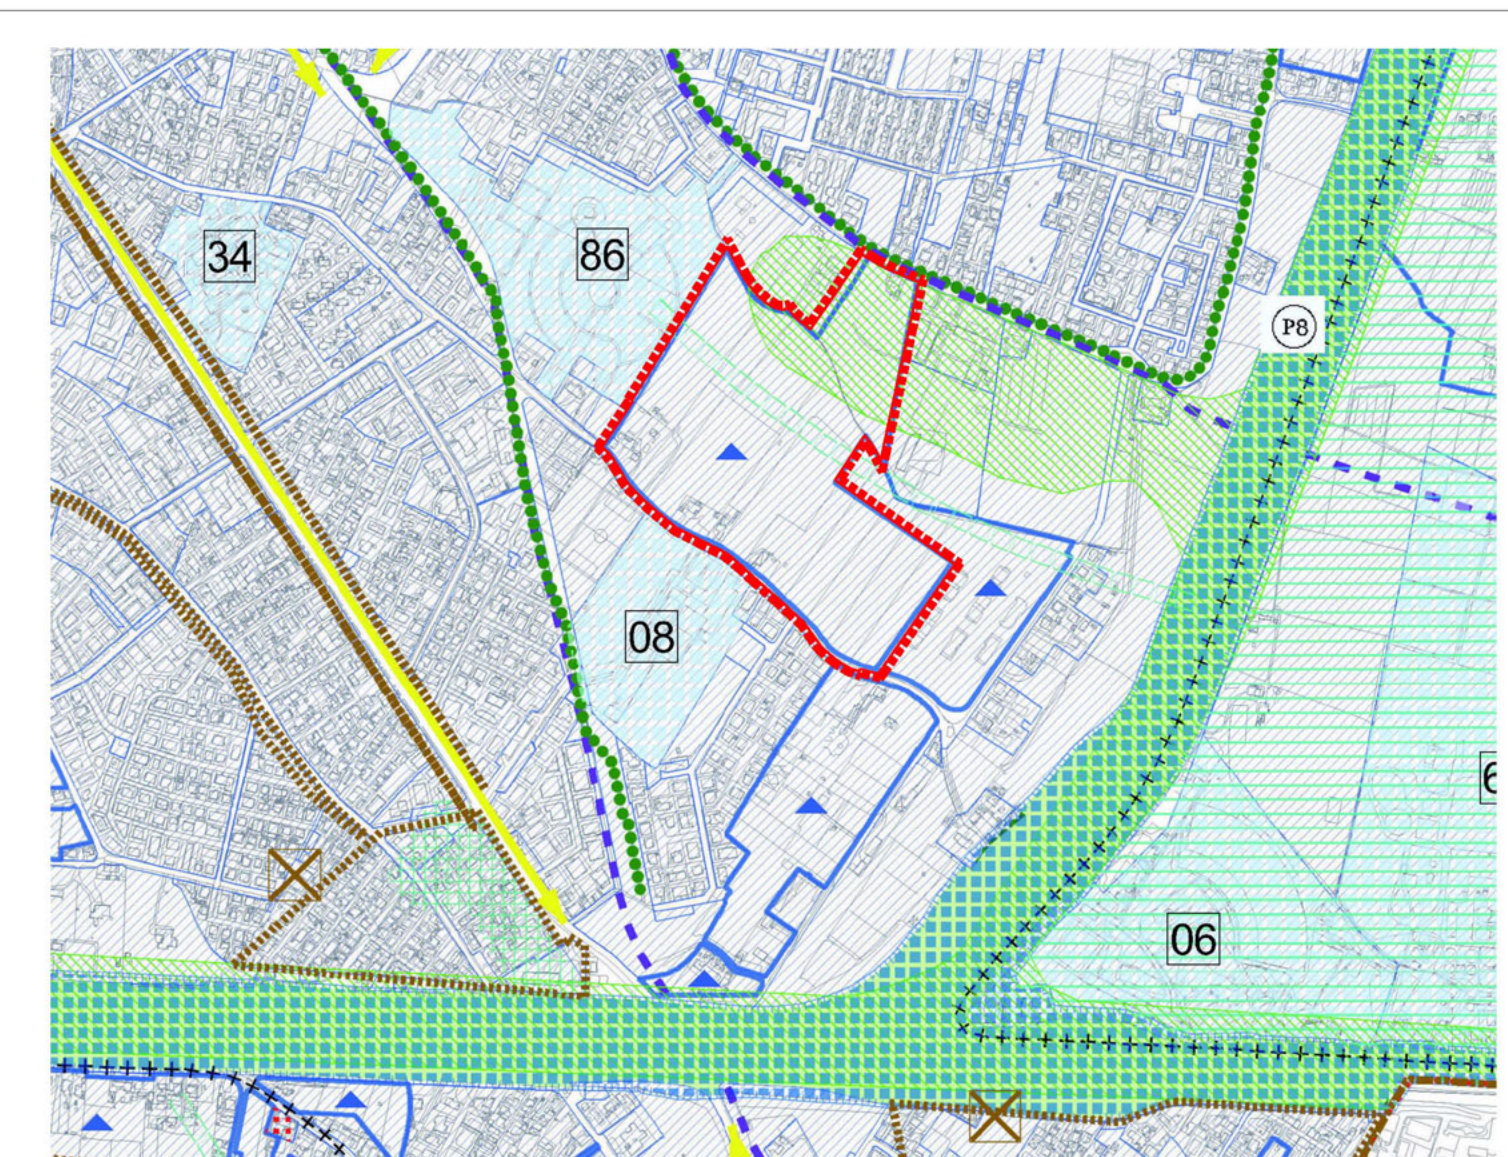

Art. 11.2.2

Art. 12.1

Art. 15

Art. 16

Art. 14

Art. 14.1


PROGETTO

Art. 17.2.2a

Art. 17.2.2d

CARTA DELLA TRASFORMABILITA'

P.A.T. PIANO DI ASSETTO DEL TERRITORIO

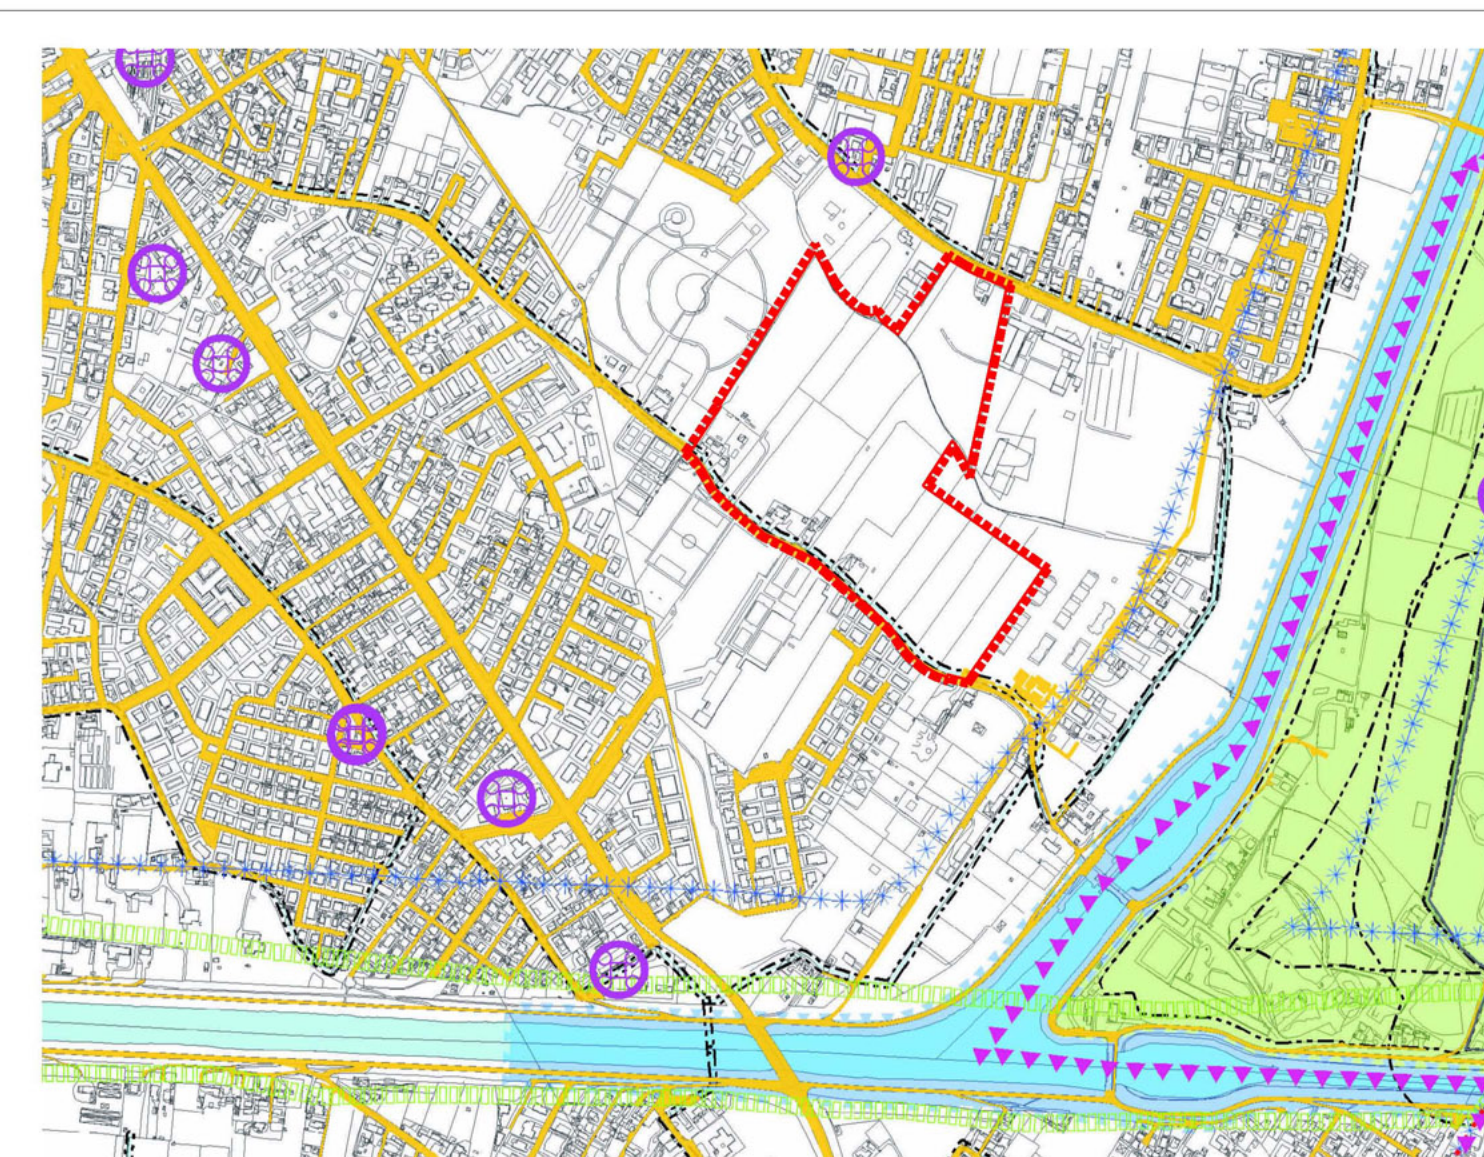

Art. 5.6.6


Art. 5.6.7.1

Art. 5.6.7.2

Art. 5.8.8

Art. 5.8.8.1

CARTA DEI VINCOLI E DELLA PIANIFICAZIONE TERRITORIALE

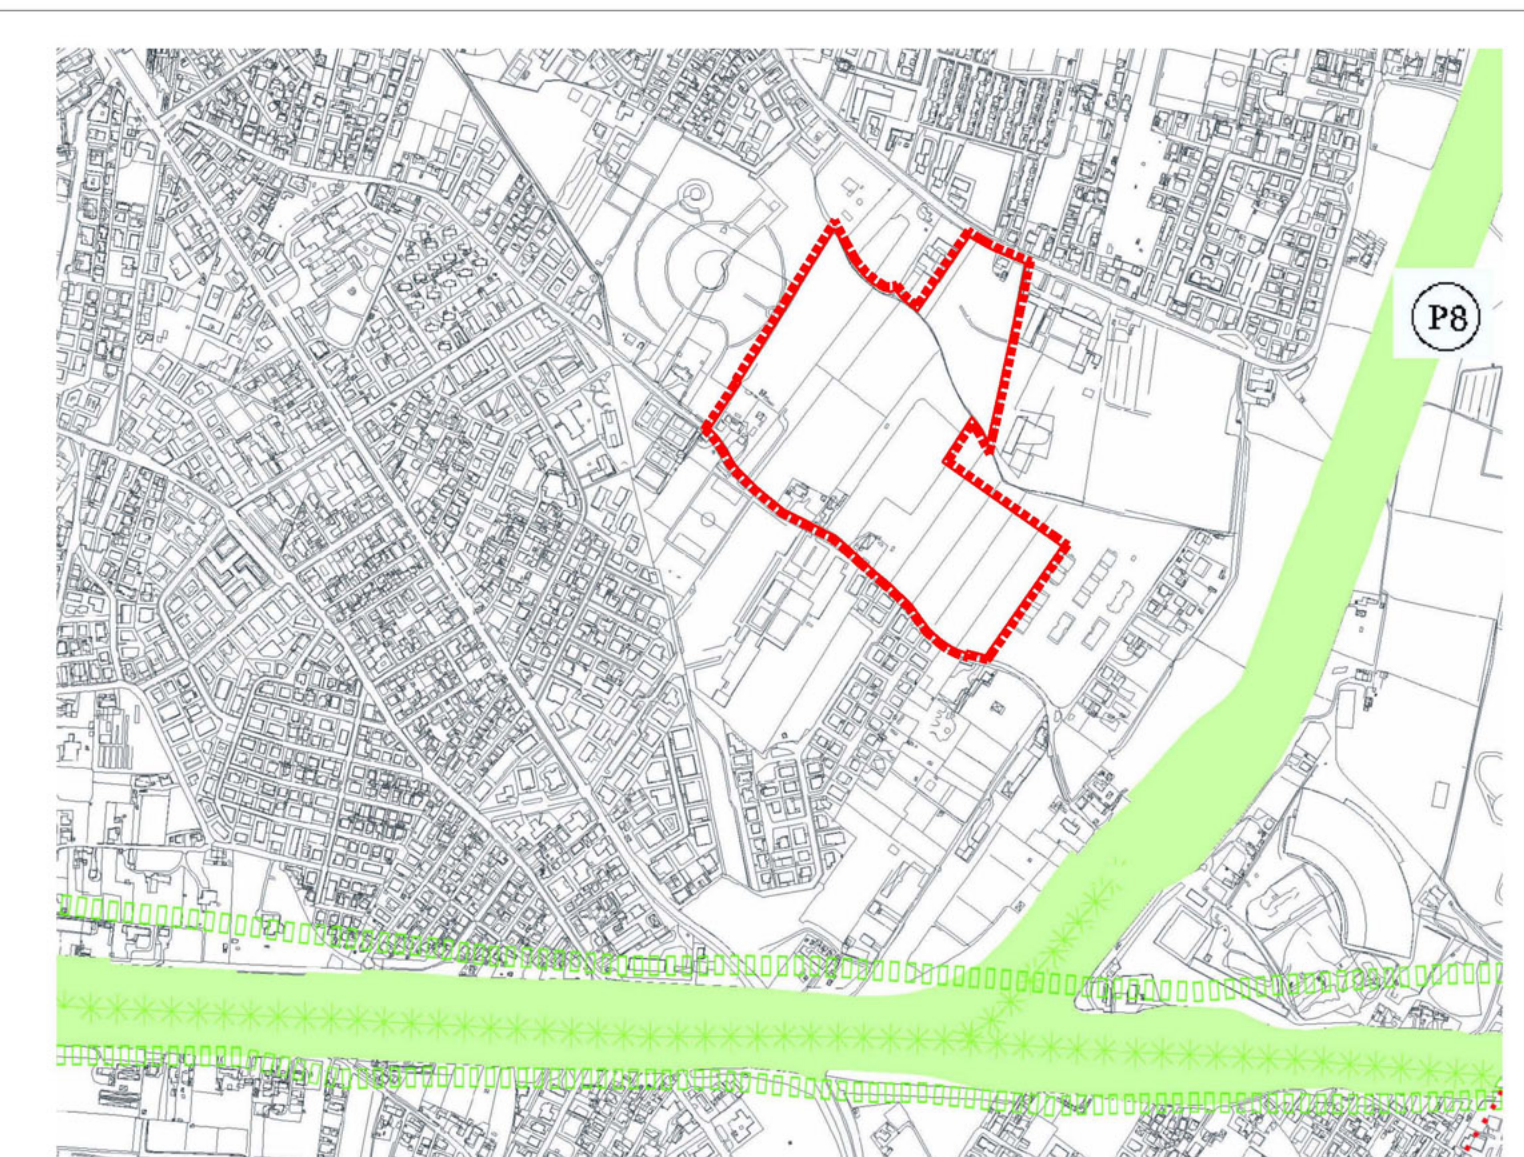

CARTA DELLE INVARIANTI

SCALA 1/10000

COMUNE DI PADOVA

PIANO ATTUATIVO DI INIZIATIVA PRIVATA
AREA DI PEREQUAZIONE N. 5
"FORCELLINI-CANESTRINI"


ELAB. N° **U01** ESTRATTO P.I. ESTRATTO P.A.T. ESTRATTO P.A.T.I. SCALA VARIE

PROPRONENTI:

1 - Iris s.r.l.	9 - Sciortino Annamaria
2 - Turetta Stefano	10 - Sciortino Loredana
3 - Miola Michela	11 - Sciortino Eugenio
4 - Miola Matteo	12 - Maci Giuseppe
5 - Miola Mauro	13 - Lischetti Annalisa
6 - Piccinato Gianna	14 - Sorrentino Michela
7 - Piccinato Bertilla	15 - E.I.S.P. s.r.l.
8 - Piccinato Roberto	16 - R.G.L. s.r.l.

PROGETTO:
 ARCH. ANGELO BARBATO ARCH. GASTONE BONALDO ARCH. ANTONIO MISTICONI

REDAZIONE: OTTOBRE 2015 AGG. AGG. AGG. AGG.

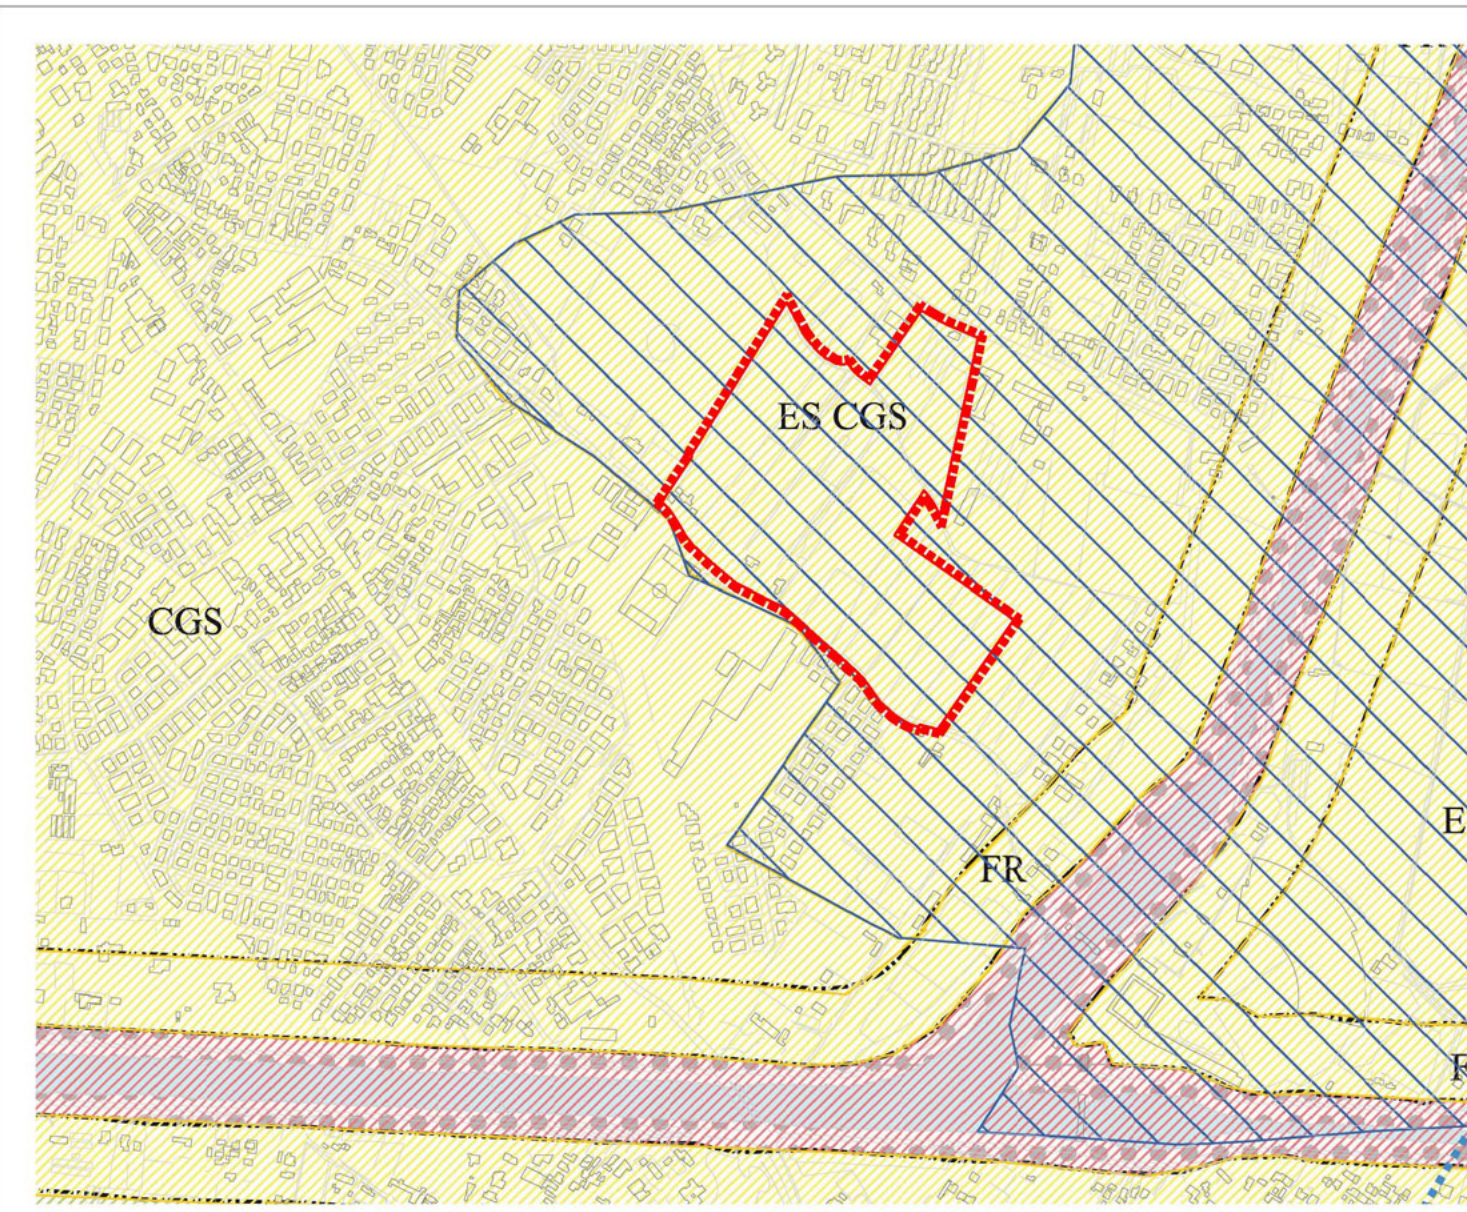

Art. 14

Art. 14.2


AREE A DISSESTO IDROGEOLOGICO

- Aree esondabili o a ristagno idrico

Art. 15.1

CARTA DELLE FRAGILITA'

P.A.T.I. PIANO DI ASSETTO DEL TERRITORIO INTERCOMUNALE COMUNITA' METROPOLITANA DI PADOVA

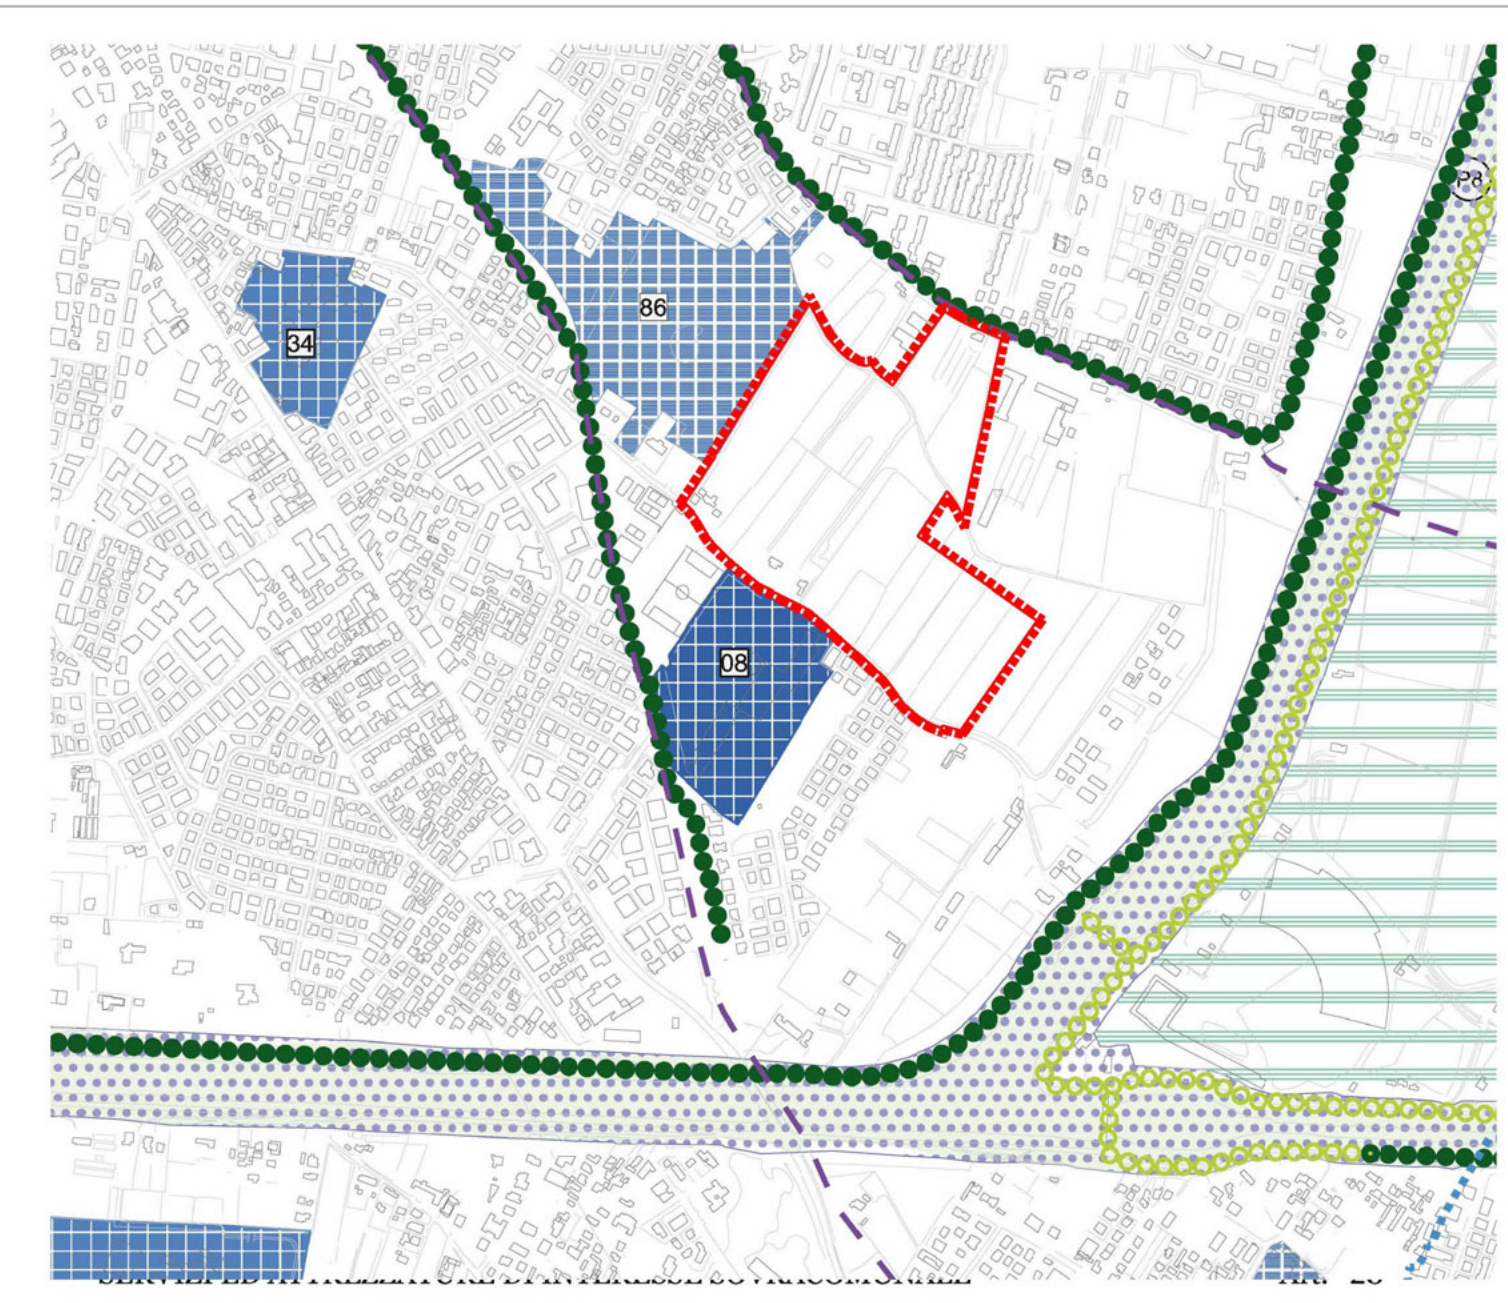


Art. 21

Art. 21

Art. 22


CARTA DELLA TRASFORMABILITA'

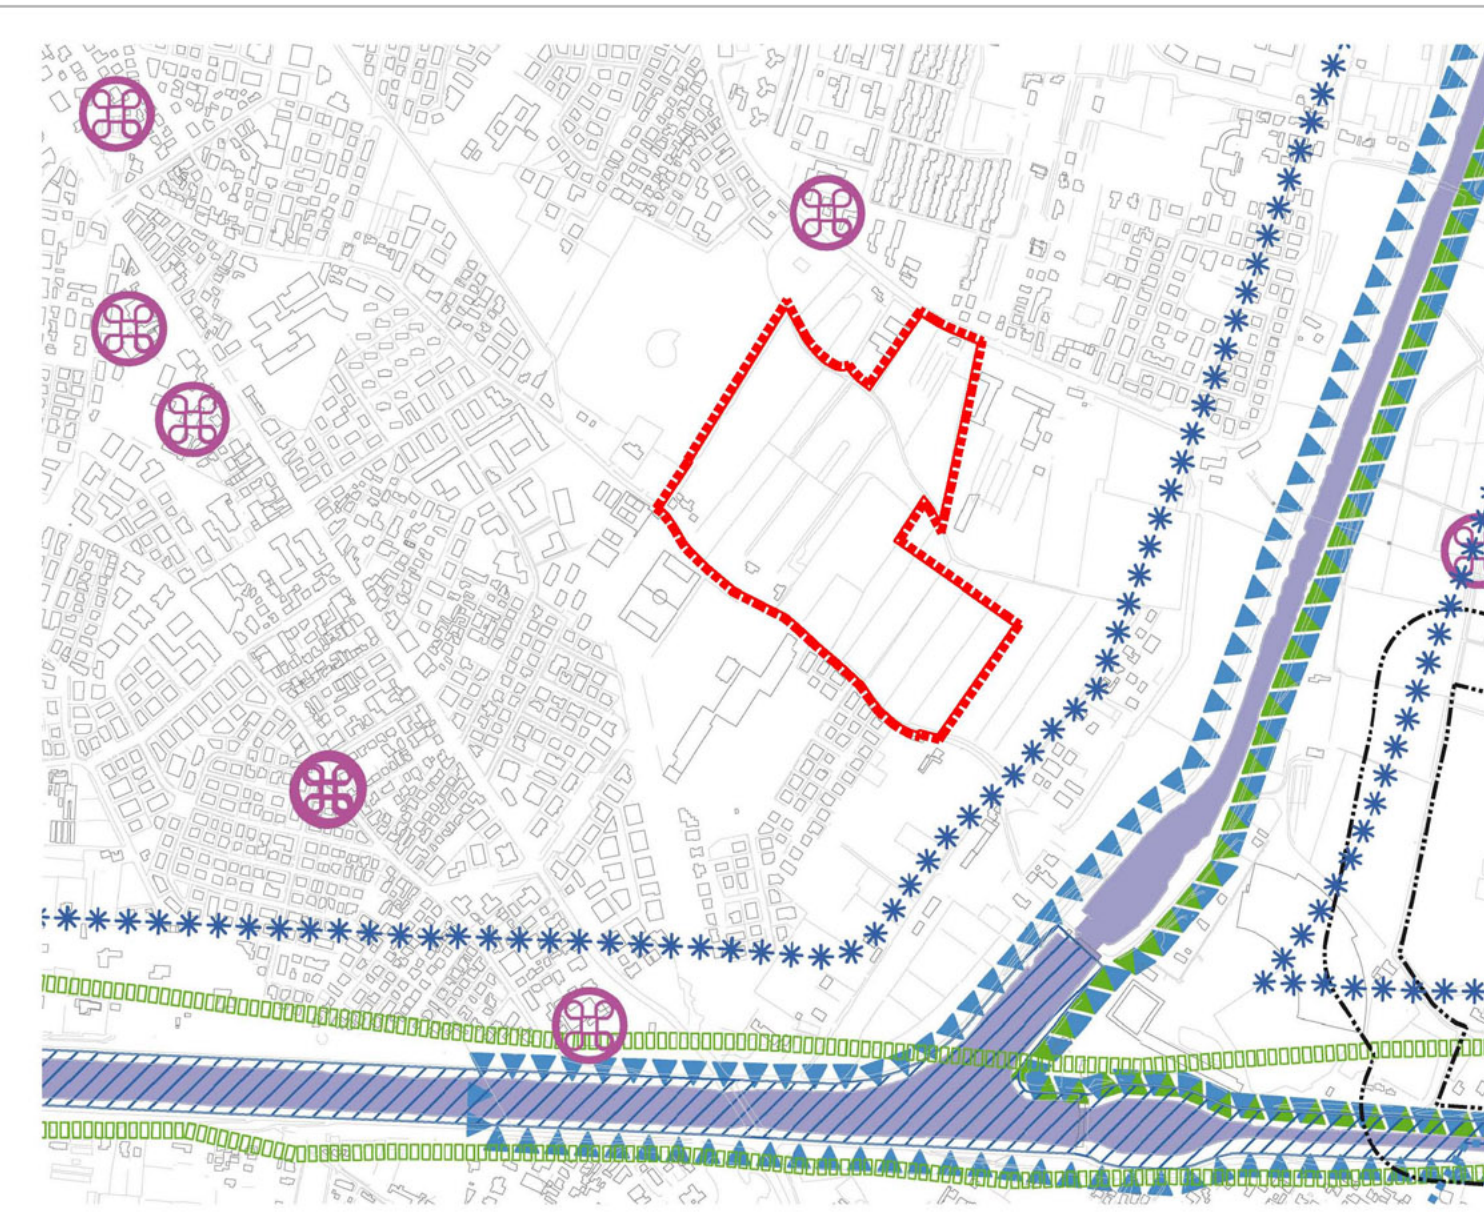

Art. 12.7

Art. 12.7.6

CARTA DEI VINCOLI E DELLA PIANIFICAZIONE TERRITORIALE

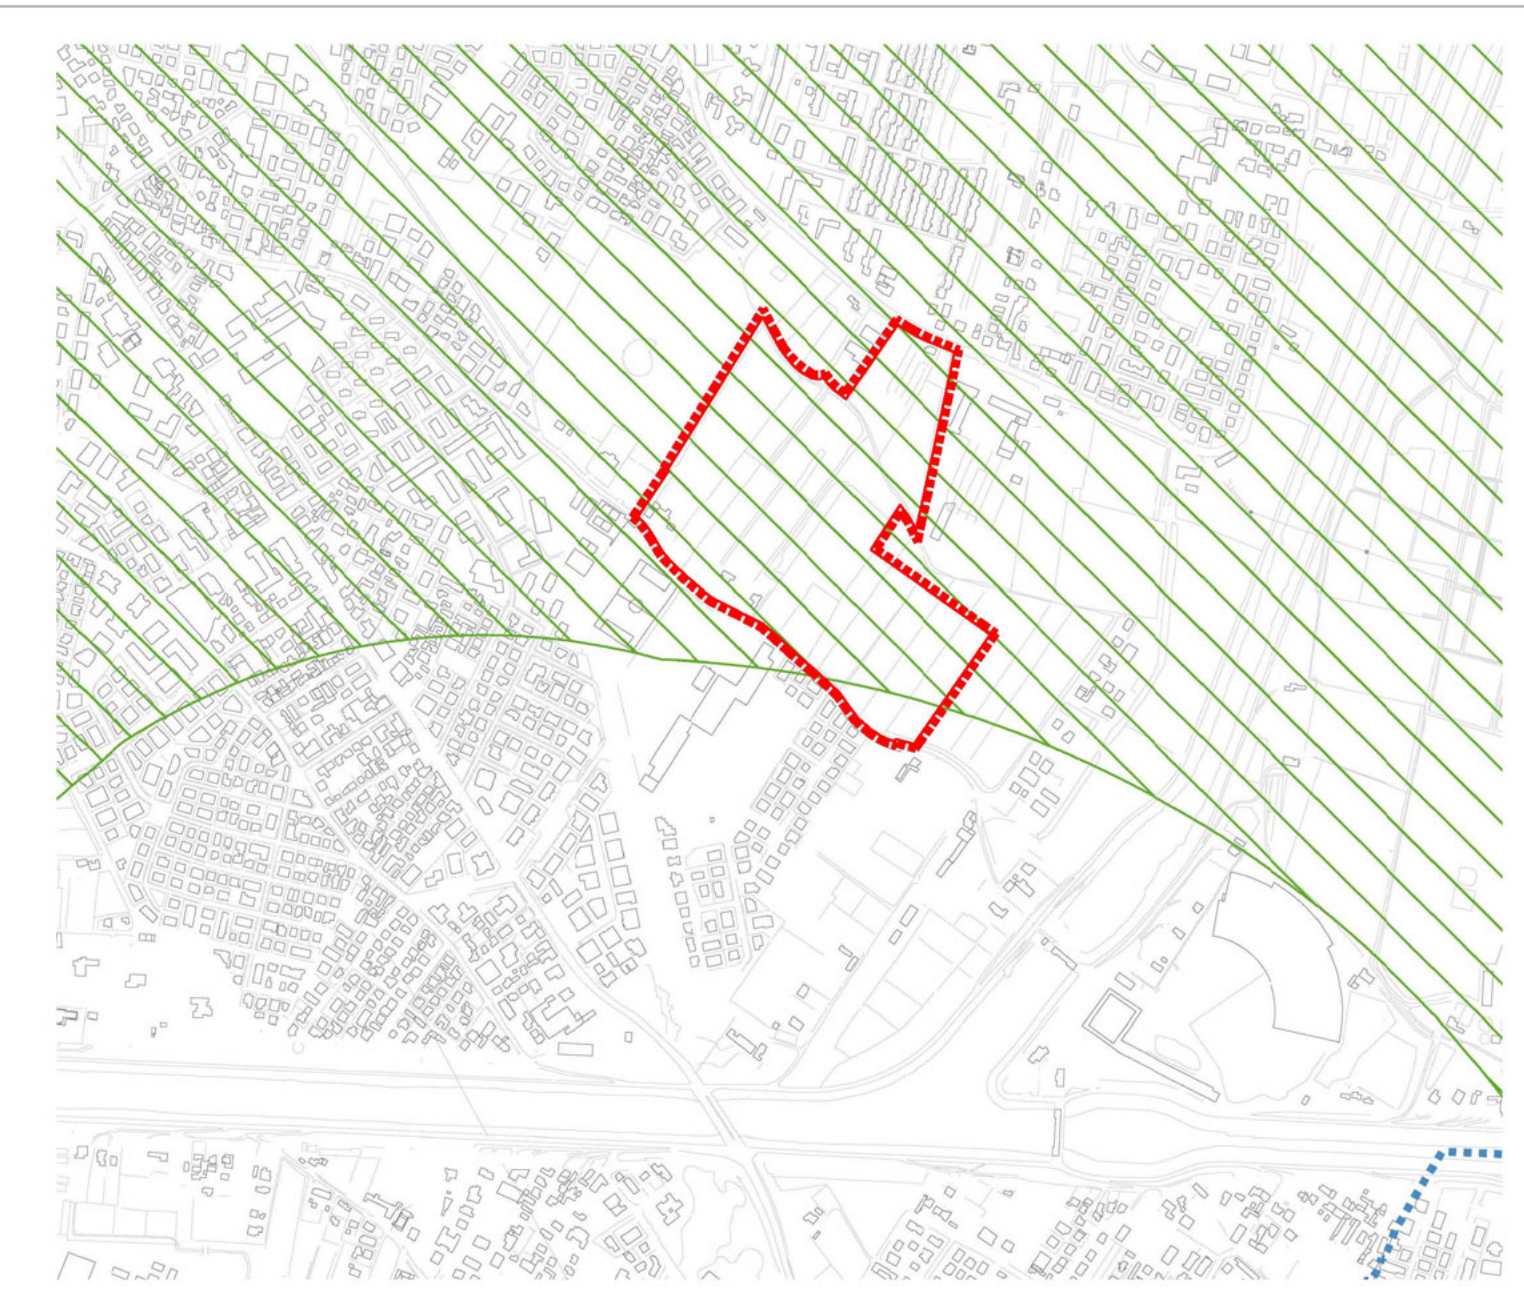

Art. 16.1.1-16.1.3

CARTA DEL RISCHIO AMBIENTALE

SCALA 1/10000