SEZIONE A-A — Scala 1:50

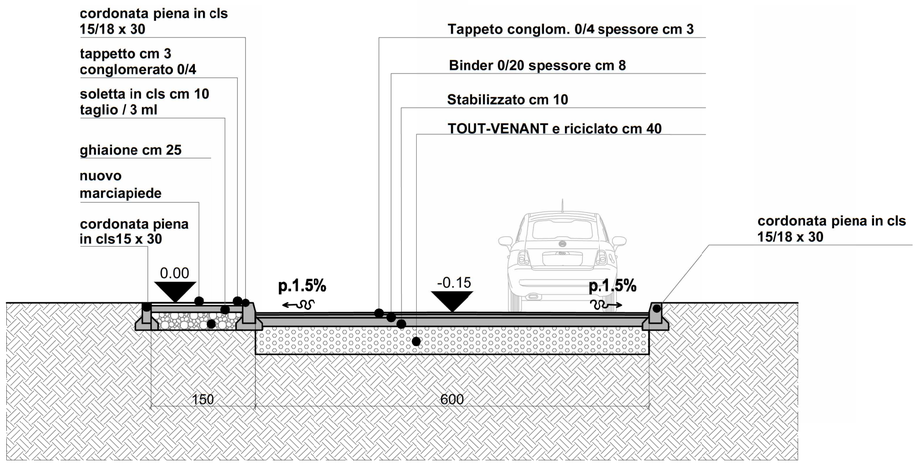

SEZIONE C-C — Scala 1:50

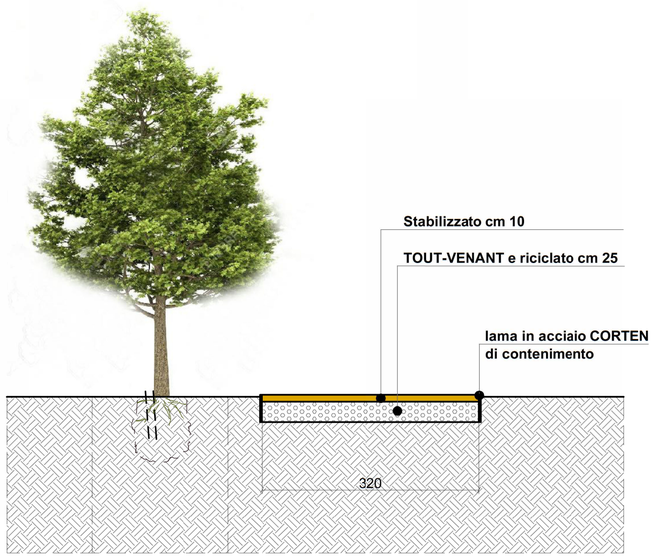

COMUNE DI PADOVA

PIANO ATTUATIVO DI INIZIATIVA PRIVATA
AREA DI PEREQUAZIONE N. 5
"FORCELLINI-CANESTRINI"

ELAB. N°		SCALA
U14	SEZIONI STRADALI	1:50

I PROPONENTI:

1 – Iris s.r.l.
2 – Turetta Stefano
3 – Miola Michela
4 – Miola Matteo
5 – Miola Mauro
6 – Piccinato Gianna
7 – Piccinato Bertilla
8 – Piccinato Roberto
9 – Sciortino Annamaria
10 – Sciortino Loredana
11 – Sciortino Eugenio
12 – Maci Giuseppe
13 – Lischetti Annalisa
14 – Sorrentino Michela
15 – E.I.S.P. s.r.l.
16 – R.G.L. s.r.l.

PROGETTO :

ARCH. ANGELO BARBATO ARCH. GASTONE BONALDO ARCH. ANTONIO MISTICONI

REDATTO IL	OTTOBRE 2015	AGG.	AGG1	AGG.	AGG2	AGG.	AGG3	AGG.	AGG4
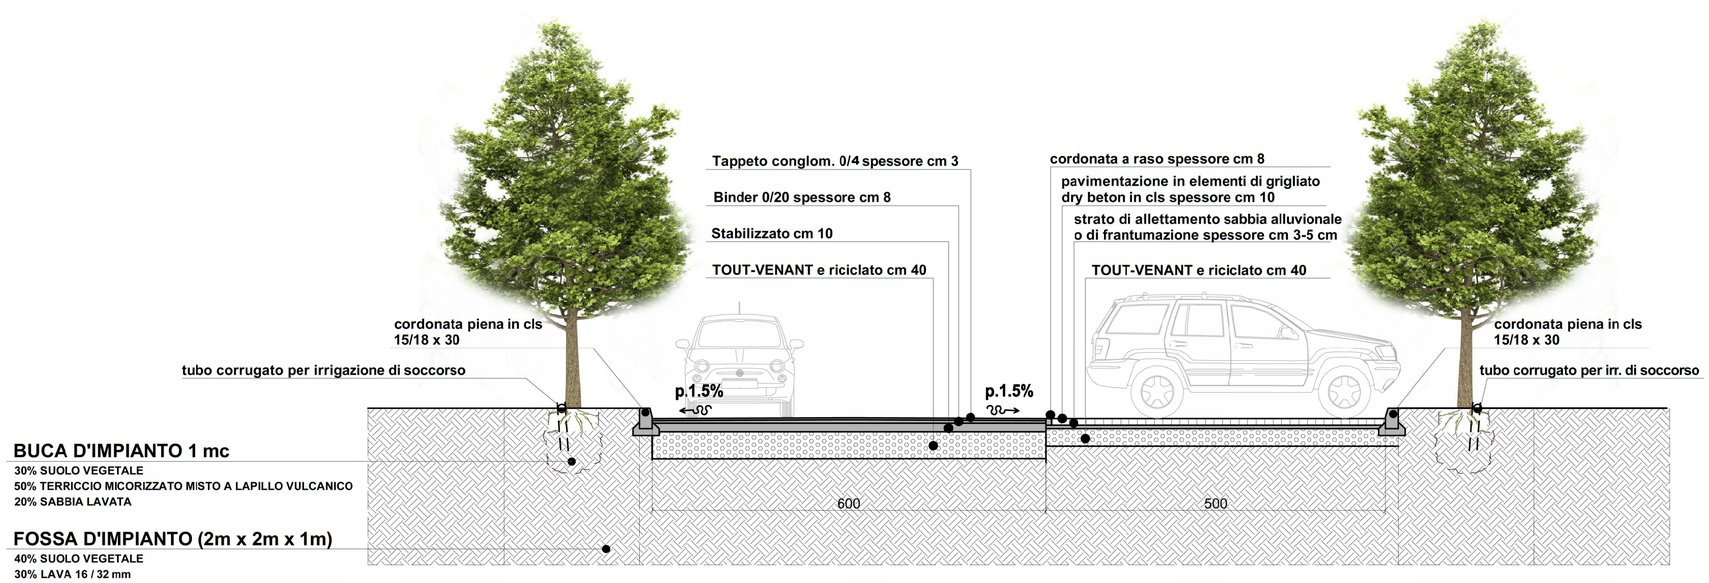
SEZIONE B-B — Scala 1:50