ALLEGATO 18 - DELIBERAZIONE DEL COMM. N. 163 DEL 25/05/2017 NELLA COMPETENZA DELLA G.C.

COMUNE DI PADOVA

DOMANDA DI ADOZIONE E APPROVAZIONE DI UN PIANO URBANISTICO ATTUATIVO ai sensi dell'art. 20 della L.R. n. 11 del 23 aprile 2004 DENOMINATO "PIANO FORCELLINI" TRA LE VIE E. FORCELLINI, J. FILIASI, B. COLLEONI E P. PINTON

piante-sezioni stradali tipo
particolari parcheggio, cassonetto marciapiede, scivoli per carrozzelle

TAV. 11
scala varia

STUDIO IDOTI INGEGNERIA-ARCHITETTURA
C.SO DE PAPOLI 8 (PE) - tel. 0854590802 fax 0854311179
E-MAIL info@studioidoti.com

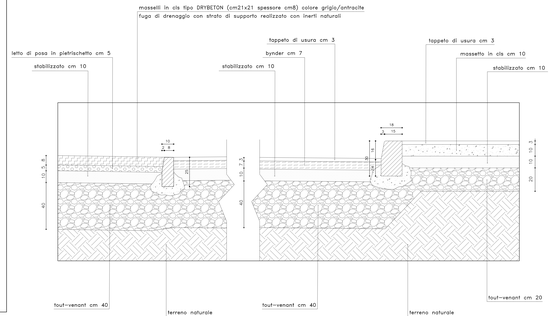

PARTICOLARE PARCHEGGIO, CASSONETTO E MARCIAPIEDE
scala 1:10

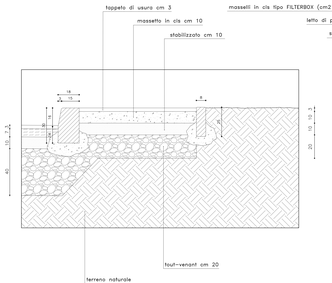

PARTICOLARE MARCIAPIEDE IN CORRISPONDENZA DEL VERDE PUBBLICO
scala 1:10

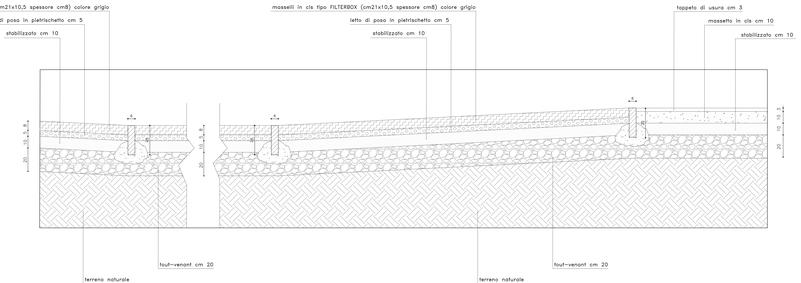

PARTICOLARE SCIVOLI PER CARROZZELLE
scala 1:10

SEZIONI SOTTOSERVIZI
scala 1:20

RETE FOGNATURA BIANCA (DN 1000mm)

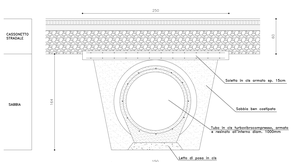

RETE ENEL (2 tubi corrugati paralleli)

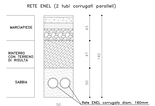

RETE FOGNATURA NERA (DN 200mm)

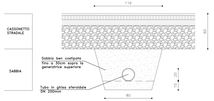

RETE TELECOM

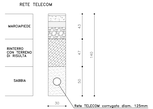

RETE ILLUMINAZIONE PUBBLICA

RETE ACQUA E GAS

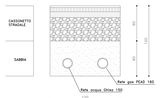

1. CONDOTTA ACQUE NERE IN GHISA DN 200 mm
2. CONDOTTA ACQUE BIANCHE IN CLS DN 1000 mm
3. PIASTRA IN C.A.
4. RETE ACQUEDOTTO
5. RETE GAS
6. RETE ENEL BASSA TENSIONE (CORRUGATO ø 160 mm)
7. RETE TELECOM (CORRUGATO ø 125 mm)
8. RETE ILLUMINAZIONE PUBBLICA (CORRUGATO ø 125 mm)
9. CORDONATA STRADALE IN CEMENTO 15/18x30 cm
10. CORDONATA STRADALE IN CEMENTO 8/10x25 cm
11. CORDONATA IN CEMENTO 8x25 cm
12. CORDONATA IN CEMENTO 6x25 cm

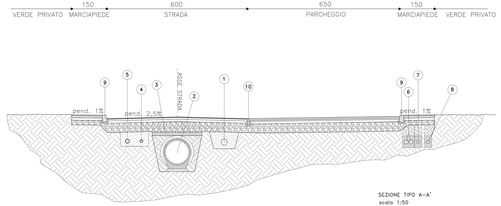

SEZIONE TIPO A-A'
scala 1:50

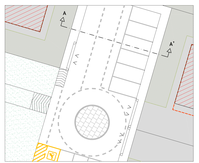

PIANTA TIPO SU PARCHEGGIO
scala 1:200

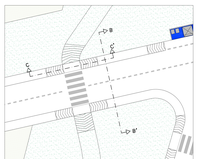

PIANTA TIPO SU VERDE PUBBLICO
scala 1:200

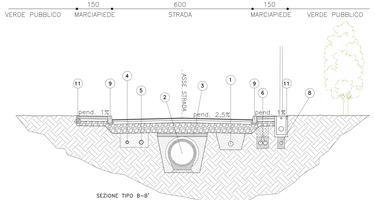

SEZIONE TIPO B-B'
scala 1:50

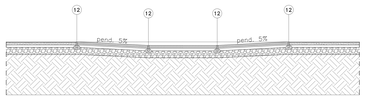

SEZIONE TIPO C-C'
scala 1:50