



PLANIMETRIA RETI ACQUE BIANCHE - ACQUE NERE

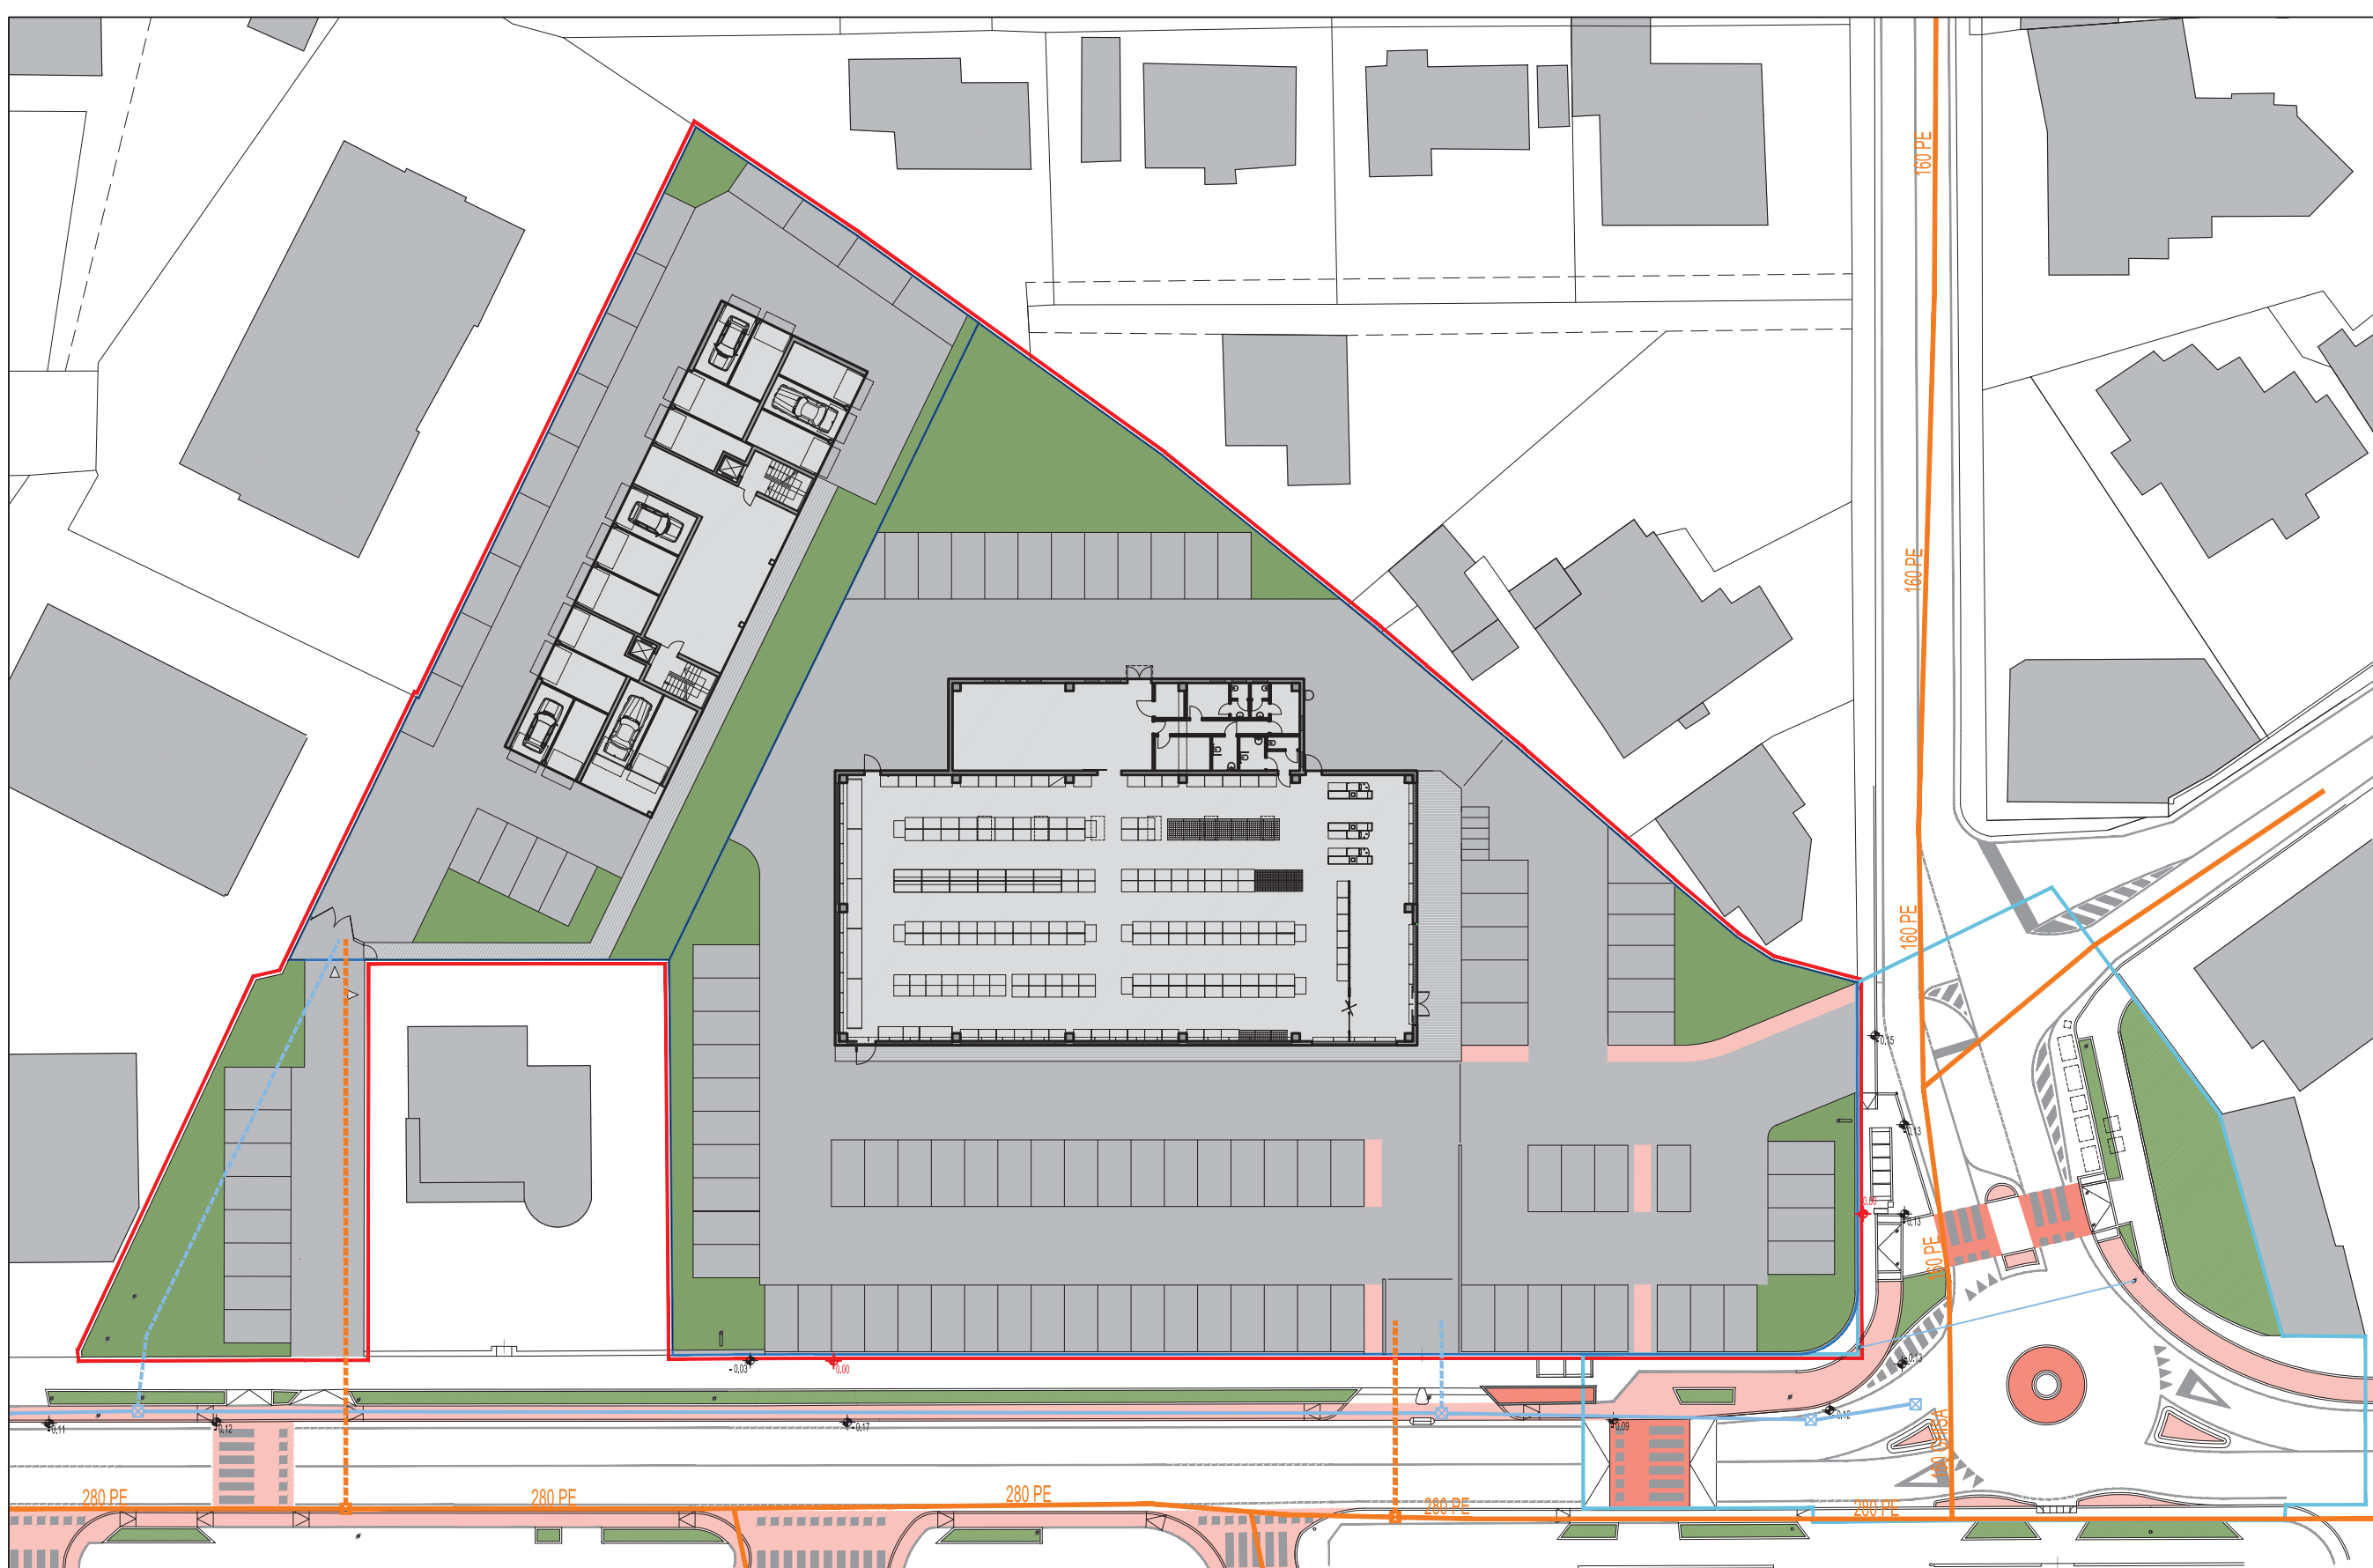

PLANIMETRIA RETI GAS - ACQUA POTABILE

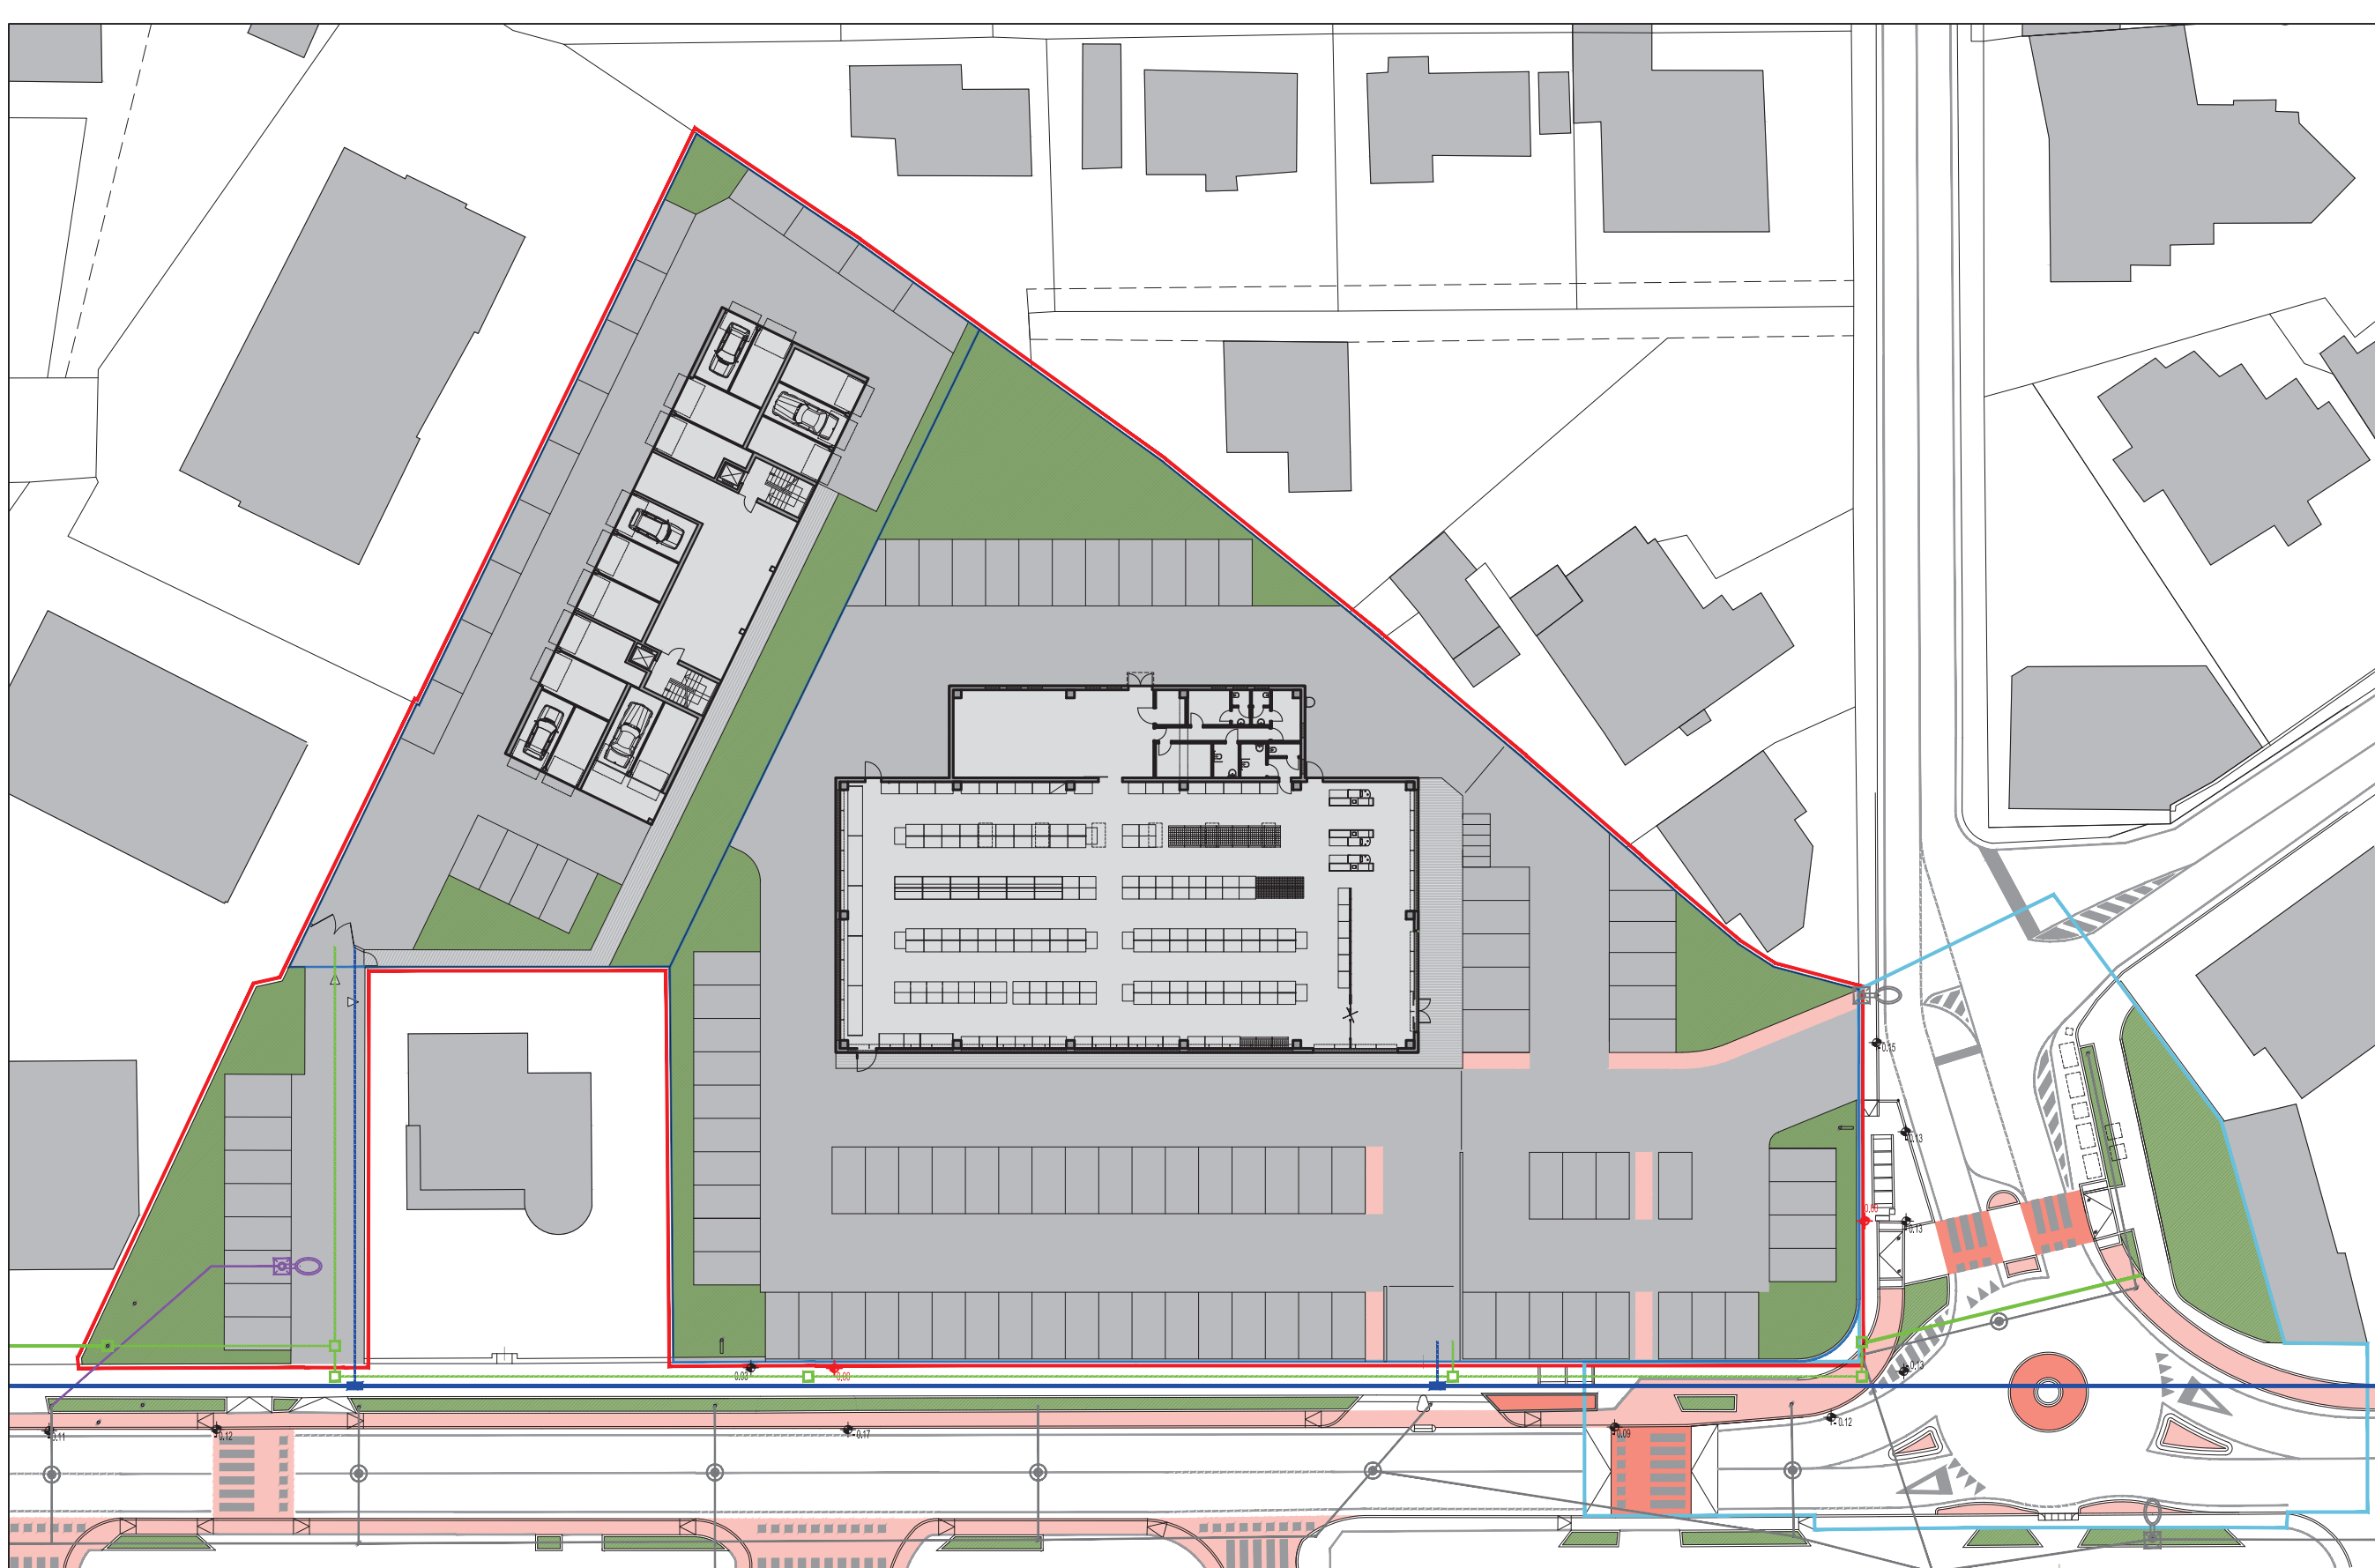

PLANIMETRIA RETI ILLUMINAZIONE PUBBLICA - TELECOM - ENEL

MENEGAZZI MICHELON ARCHITETTI ASSOCIATI

VIA FORNACE MORANDI 18/4 35133 PADOVA - TEL. 049 8644026 - FAX 049 8640600 - E MAIL. mail@menegazzimichelon.it

MARCO MENEGAZZI
FABIO MICHELON
ARCHITETTI
ASSOCIATI
www.menegazzimichelon.it

COMMITTENTE	FASE
IN'S MERCATO S.P.A.	PIANO URBANISTICO ATTUATIVO
VIA ISTITUTO SANTA MARIA DELLA PIETA' 6, 30173 VENEZIA	DATA SETTEMBRE 2016
OGGETTO	SCALA 1:500
VIA FACCIOLATI, VIA PERTILE (PD) P.U.A. VIA FACCIOLATI	TAVOLA SERVIZI A RETE : STATO DI FATTO E PROGETTO
CODICE 1502	NOTE 1502-B 08.1
	FILE LAVORI 1502 - IN'S PIANIFICAZIONE B - PIANO DI LOTTIZZAZIONE IEFERXXXXXX - PBL/PRODOTTI DA STUDIO/DISEGNI/DWG/room tavola.dwg

IL PRESENTE DISEGNO E' DI PROPRIETA' DI MENEGAZZI E MICHELON ARCHITETTI ASSOCIATI ED E' SOTTO LA PROTEZIONE DELLA LEGGE SULLA PROPRIETA' LETTERARIA. NE E' QUINDI VIETATA PER QUALSIASI MOTIVO LA RIPRODUZIONE E LA CONSEGNA A TERZI.

LEGENDA

- AMBITO DI INTERVENTO
- OPERE EXTRA AMBITO
- IPOTESI PROGETTUALE
- AREE A VERDE
- PAVIMENTAZIONE IN ASFALTO TINTEGGIATO - COLORE TERRACOTTA
- PAVIMENTAZIONE IN STREETPRINT - COLORE TERRACOTTA
- QUOTA ALTIMETRICA DI RIFERIMENTO

RETE ACQUE NERE

- RETE PUBBLICA ACQUE NERE ESISTENTE
- POZZETTO D'ISPEZIONE IN CLS TIPO "KOMPLET" - CHIUSINO CIRCOLARE TIPO "REXEL" IN GHISA SFEROIDALE, CERNIERA E LUCE DA 600 MM CLASSE D400 DOTATI DI ANELLO DI INSONORIZZAZIONE
- POZZETTO D'INTERFACCIA IN POLIPROPILENE CORRUGATO CON CHIUSINO IN GHISA SFEROIDALE
- TUBO IN GHISA SFEROIDALE RESINATA INTERNAMENTE

RETE ACQUE BIANCHE

- RETE PUBBLICA ACQUE BIANCHE ESISTENTE
- POZZETTI CON COPERTURE CIRCOLARI DI TIPO "REXEL" IN GHISA SFEROIDALE, CERNIERA E LUCE DA 600 MM CLASSE D400 DOTATI DI ANELLO DI INSONORIZZAZIONE
- POZZETTI CON COPERTURE CIRCOLARI DI TIPO "REXEL" IN GHISA SFEROIDALE, CERNIERA E LUCE DA 600 MM CLASSE D400 DOTATI DI ANELLO DI INSONORIZZAZIONE
- CONDOTTE IN CALCESTRUZZO TURBO-VIBRO COPRESSO RESINATO ALL'INTERNO CON INCASTRO A BICCHIERE ED ANELLO DI TENUTA IN GOMMA SINTETICA ALL'ORIGINE
- TUBO DI ALLACCIAMENTO AI LOTTI IN PVC SN 8 SDR 34 - UNI EN 1401-1
- TUBO DI ALLACCIAMENTO ALLE CADITOIE IN PVC Ø 160 MM.

RETE ACQUA POTABILE

- RETE ACQUA POTABILE ESISTENTE
- RETE ACQUA POTABILE DI PROGETTO

RETE GAS

- RETE GAS ESISTENTE
- RETE GAS DI PROGETTO

RETE TELECOM

- RETE TELECOM ESISTENTE
- RETE TELECOM DI PROGETTO

RETE ENEL

- RETE ENEL AEREA ESISTENTE
- RETE ENEL INTERRATA DI PROGETTO

RETE ILLUMINAZIONE PUBBLICA

- RETE AEREA ILLUMINAZIONE PUBBLICA ESISTENTE
- CORPO ILLUMINANTE COMPLETO DI PALO ESISTENTE
- CORPO ILLUMINANTE SOSPESO ESISTENTE
- RETE ILLUMINAZIONE PUBBLICA INTERRATA DI PROGETTO
- ARMATURA LED 139 W 4000K OTTICA PR CLASSE I COMPLETO DI PALO H 8 M FUORI TERRA