


**SCHEMA PLANIMETRICO**



**SEZIONE A-A**

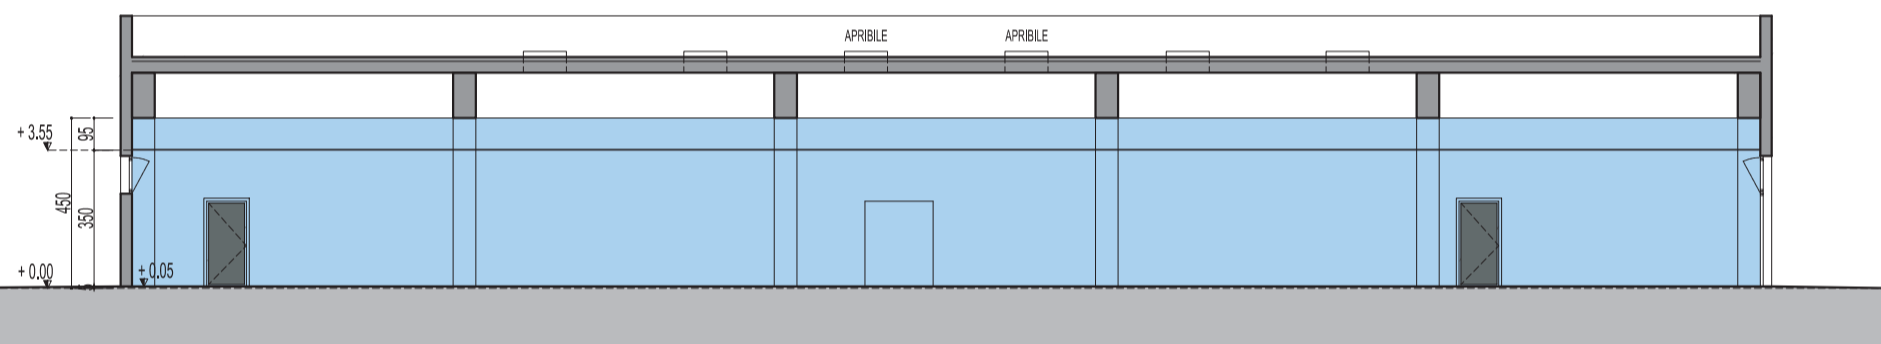

**SEZIONE B-B**

VOLUME URBANISTICO			
	ALTEZZA	S.L.P.	VOLUME
DA PROGETTO			
A	4.50 M	124 MQ	558 MC
B	3.90 M	61 MQ	238 MC
C	4.50	900 MQ	4050 MC
<b>TOTALE</b>	-	<b>1085 MQ</b>	<b>4846 MC</b>
<b>DA PIANO</b>	<b>4.50 M</b>	<b>1100 MQ</b>	<b>4950 MC</b>

**MENEGAZZI MICHELON ARCHITETTI ASSOCIATI**

VIA FORNACE MORANDI 18/4 35133 PADOVA - TEL. 049 8644026 - FAX 049 8640600 - E MAIL mail@menegazzimichelon.it



COMMITTENTE  <b>IN'S MERCATO S.P.A.</b>  VIA ISTITUTO SANTA MARIA DELLA PIETA' 6, 30173 VENEZIA	FASE STRALCIO 1 - P.U.A. VIA FACCIOLATI PRECISE DISPOSIZIONI OPERE DI URBANIZZAZIONE E FABBRICATO  DATA SETTEMBRE 2016  SCALA 1:200
OGGETTO  VIA FACCIOLATI , VIA PERTILE (PD) <b>P.U.A. VIA FACCIOLATI</b>	TAVOLA <b>CALCOLO DEL VOLUME E DELLA S.L.P.</b>  <b>1502-C 08.0</b>
CODICE <b>1502</b>	NOTE  FILE LAVORI1502 - IN'S\PIANIFICAZIONE\C - DIA 00UU STRALCIO 1\2016.09.XX\PRODOTTI DA STUDIO\DISegni\DWG\nome tavola.dwg

IL PRESENTE DISEGNO E' DI PROPRIETA' DI MENEGAZZI E MICHELON ARCHITETTI ASSOCIATI ED E' SOTTO LA PROTEZIONE DELLA LEGGE SULLA PROPRIETA' LETTERARIA. NE E' QUINDI VIETATA PER QUALSIASI MOTIVO LA RIPRODUZIONE E LA CONSEGNA A TERZI.