

ESTRATTO PIANO DEGLI INTERVENTI
 SCALA 1:2000




ESTRATTO N.C.T. FG. 141 MAPP. 221
 SCALA 1:1000

MENEGAZZI MICHELON ARCHITETTI ASSOCIATI <small>VIA FORNACE MORANDI 18/4 35133 PADOVA - TEL. 049 8644026 - FAX 049 8640600 - E MAIL. mail@menegazzimichelon.it</small>		<small>MARCO MENEGAZZI FABIO MICHELON ARCHITETTI ASSOCIATI www.menegazzimichelon.it</small>
COMMITTENTE IN'S MERCATO S.P.A.	FASE STRALCIO 2 - P.U.A. VIA FACCIOLATI PRECISE DISPOSIZIONI OPERE DI URBANIZZAZIONE E FABBRICATO	
VIA ISTITUTO SANTA MARIA DELLA PIETA' 6, 30173 VENEZIA	DATA SETTEMBRE 2016	
OGGETTO VIA FACCIOLATI, VIA PERTILE (PD) P.U.A. VIA FACCIOLATI	SCALA VARIE	TAVOLA INQUADRAMENTO TERRITORIALE 1502-D 01.0
CODICE 1502	NOTE	FILE LAVORI1502 - IN'S/PLANIFICAZIONE/D - DIA 000U STRALCIO 2/2016.09.XX/PRODOTTI DA STUDIO/DESGNI/DWG/rome tavola.dwg

IL PRESENTE DISEGNO È DI PROPRIETÀ DI MENEGAZZI E MICHELON ARCHITETTI ASSOCIATI ED È SOTTO LA PROTEZIONE DELLA LEGGE SULLA PROPRIETÀ LETTERARIA. NE È QUINDI VIETATA PER QUALSIASI MOTIVO LA RIPRODUZIONE E LA CONSEGNA A TERZI.

LEGENDA AMBITO DEL P.U.A.

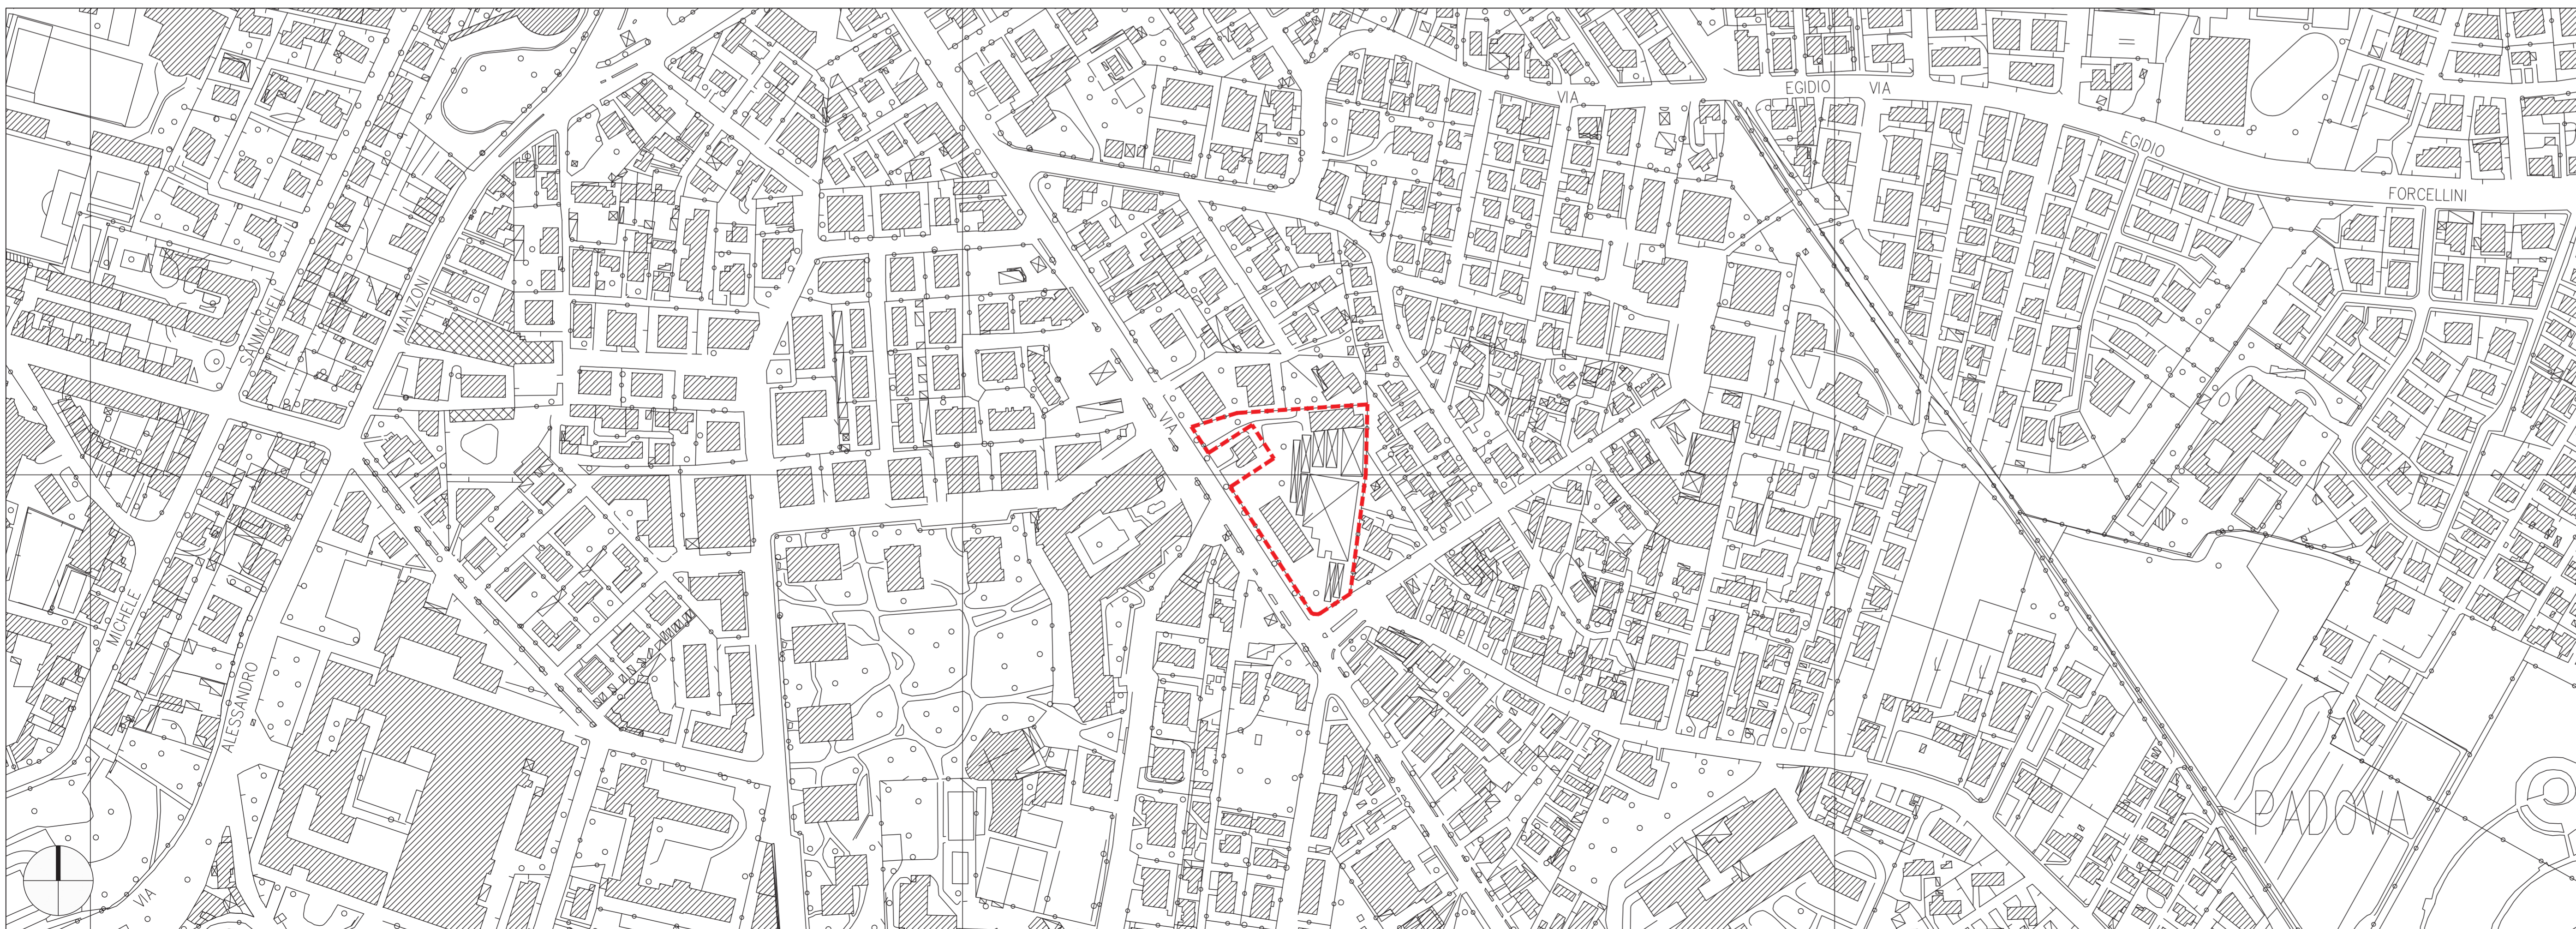

ESTRATTO C.T.R.
 SCALA 1:2000