


CALCOLO DELLE AREE NELL'AMBITO DI INTERVENTO			
N. area perimetro	b (m)	h (m)	b x h / 2 (mq)
1	24,62	2,92	35,95
2	31,72	7,05	111,81
3	5,69	1,08	3,07
4	7,59	2,73	10,36
5	10,76	0,43	2,31
6	49,74	8,83	219,60
7	88,5	23,31	1031,47
8	88,5	37,3	1650,53
9	66,93	3,76	125,83
10	65,93	11,5	379,10
11	58,7	18,65	547,38
12	56,14	26,31	738,52
13	56,31	0,63	17,74
14	56,31	8,02	225,80
15	44,38	13,11	290,91
16	45,07	13,88	312,79
17	26,5	12,08	160,06
18	26,5	15,52	205,64
19	25,72	5,12	65,84
20	29,77	8,12	120,87
21	29,41	20,6	302,92
22	26,13	4,27	55,79
23	23,75	0,96	11,40
24	27,91	0,93	12,98
25	3,04	0,28	0,43
26	3,04	0,28	0,43
27	4,52	0,53	1,20
28	3,11	1,19	1,85
29	3,11	1,19	1,85
30	4,52	0,52	1,18
TOT			6645,58

NOTA:
 - in grigio le aree destinate a zona residenziale di completamento 4 (tot. mq 924)
 - in giallo le aree destinate a zona a strada (tot. mq 30)

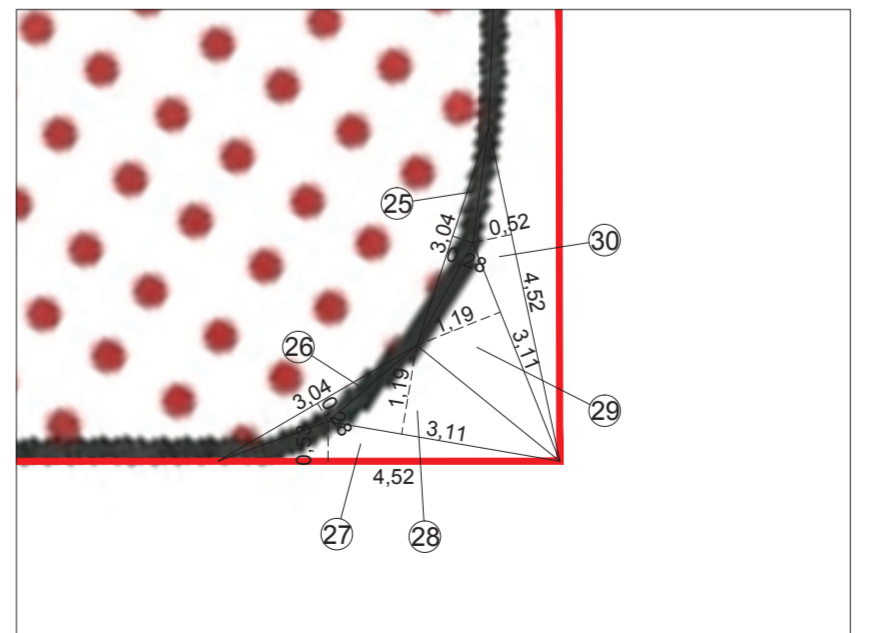

DETTAGLIO LETTURA P.I.
 SCALA 1:100

LETTURA DEL P.I. NELL'AMBITO DI INTERVENTO
 SCALA 1:250

MENEGAZZI MICHELON ARCHITETTI ASSOCIATI
 VIA FORNACE MORANDI 18/4 35133 PADOVA - TEL. 049 8644026 - FAX 049 8640600 - E MAIL mail@menegazzimichelon.it

COMMITTENTE: **IN'S MERCATO S.P.A.**
 VIA ISTITUTO SANTA MARIA DELLA PIETA' 6, 30173 VENEZIA

OGGETTO: **VIA FACCIOLATI , VIA PERTILE (PD)
 P.U.A. VIA FACCIOLATI**

FASE: **PIANO URBANISTICO ATTUATIVO**

DATA: **MARZO 2016**

SCALA: **1:250**

TAVOLA: **LETTURA DEL P.I. NELL'AMBITO DI INTERVENTO
 CALCOLO DELLE AREE MEDIANTE
 TRIANGOLAZIONE**

1502-B 03.1

NOTE:

FILE: **LAVORI 1502 - IN'S PIANIFICAZIONE B - PIANO DI
 LOTTIZZAZIONE ITER XXXX.XXX.XX - PDL/PRODOTTI DA
 STUDIO/DESEGN/DWG (nome tavola.dwg)**

CODICE: **1502**

IL PRESENTE DISEGNO È DI PROPRIETÀ DI MENEGAZZI E MICHELON ARCHITETTI ASSOCIATI ED È SOTTO LA PROTEZIONE DELLA LEGGE SULLA PROPRIETÀ LETTERARIA, NE È QUINDI VIETATA PER QUALSIASI MOTIVO LA RIPRODUZIONE E LA CONSEGNA A TERZI.

LEGENDA

	SUPERFICIE DEL P.U.A. - AMBITO INTERVENTO DA RILIEVO STRUMENTALE	MQ 6.645
DI CUI		
	ZONA RESIDENZIALE DI COMPLETAMENTO 4	MQ 924
	STRADA	MQ 30
	ZONA A DESTINAZIONE PRIVATA SOGGETTA A TUTELA DELLO STATO DI FATTO	MQ 5.691