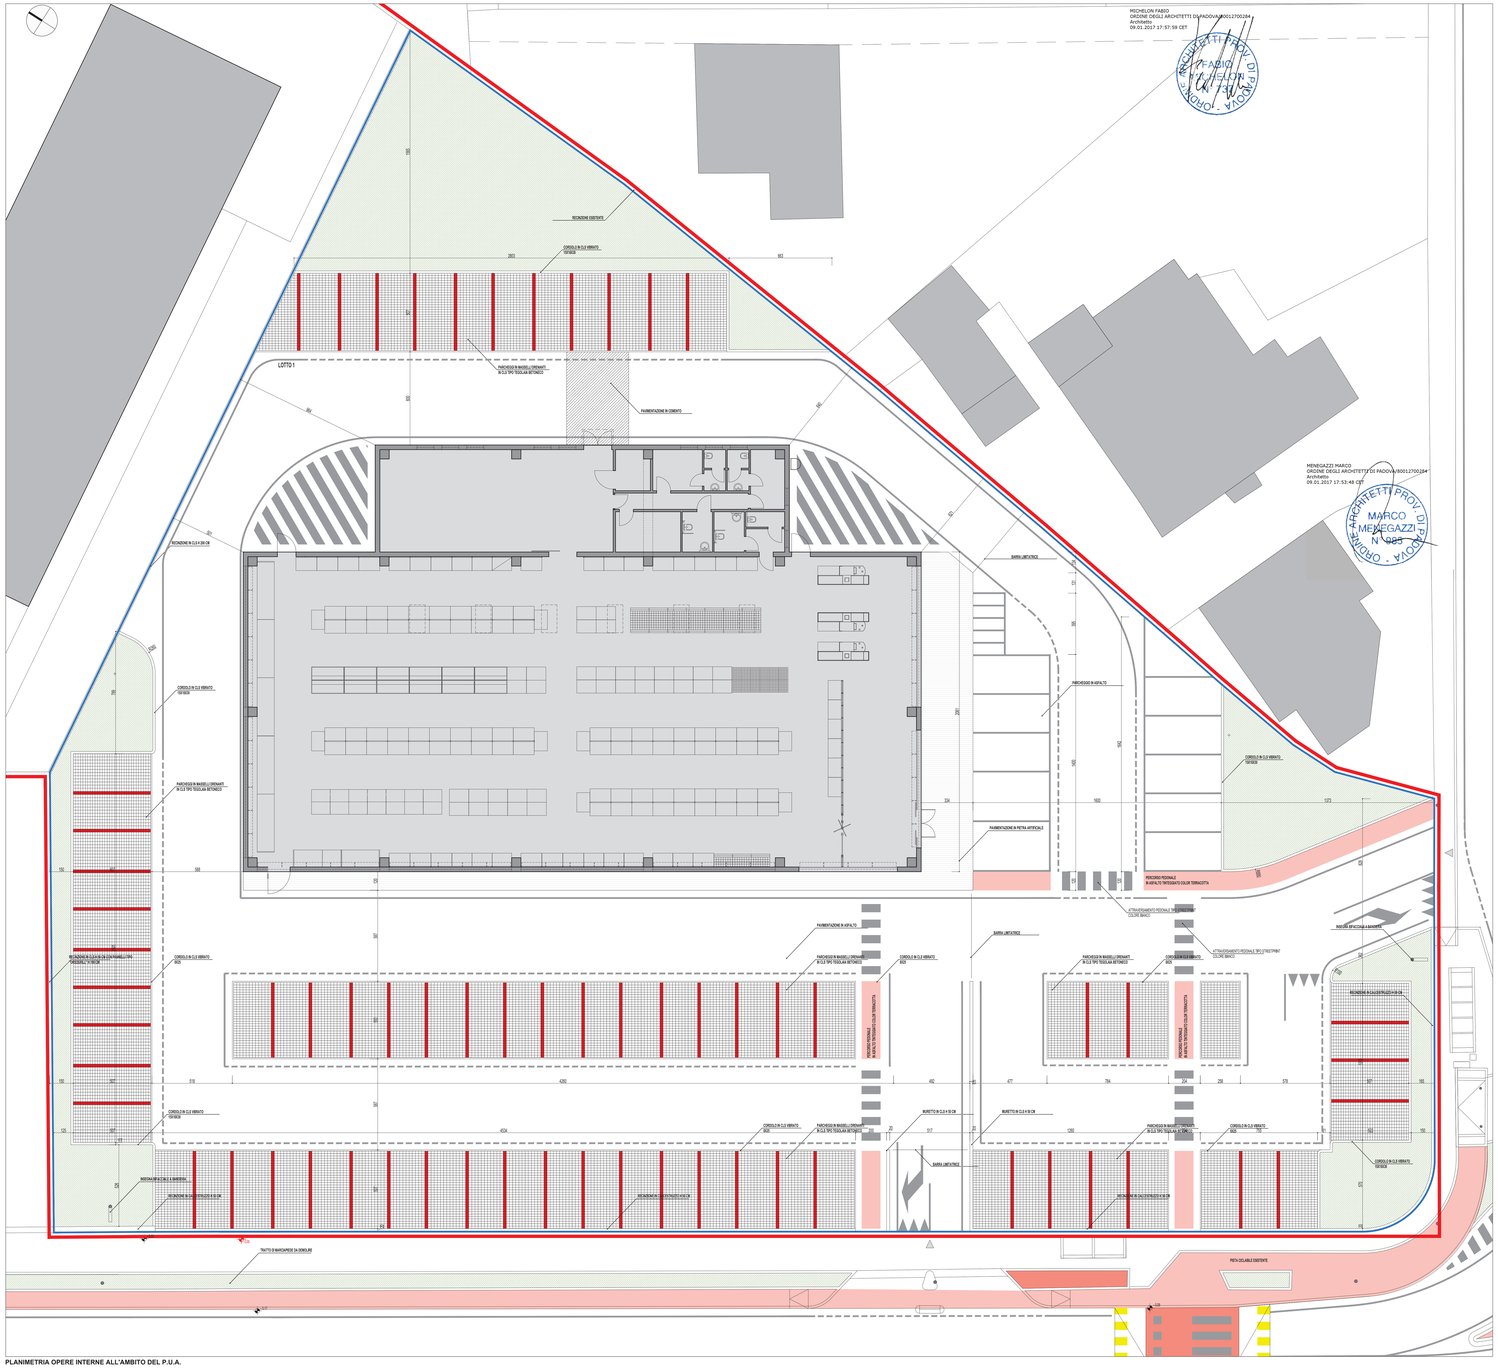

PLANIMETRIA OPERE INTERNE ALL'AMBITO DEL P.U.A.

LEGENDA

- AMBITO DEL P.U.A.
- STRALCIO ATTUATIVO 1
- OPERE ESTERNE ALL'AMBITO DEL P.U.A. - INCLUSE NELLO STRALCIO ATTUATIVO 1
- LOTTO PRIVATO
- AREE A VERDE
- DEMOLIZIONI

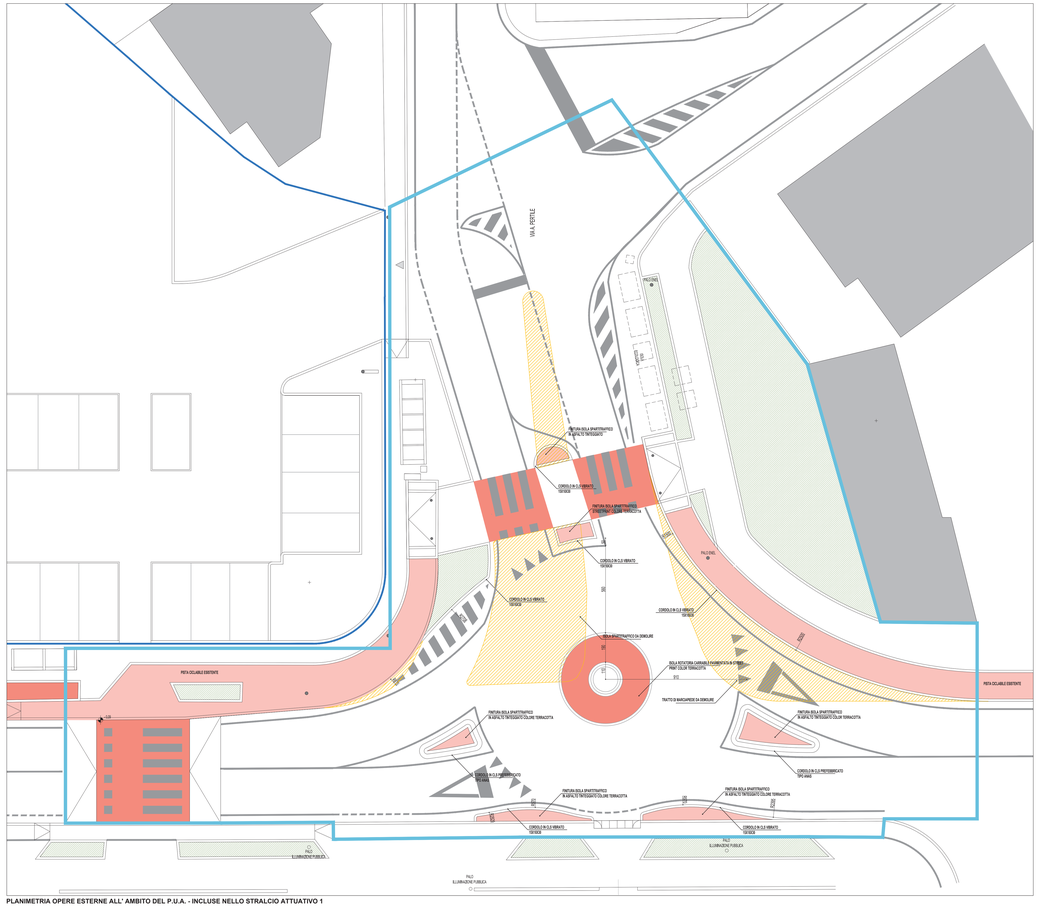

PLANIMETRIA OPERE ESTERNE ALL' AMBITO DEL P.U.A. - INCLUSE NELLO STRALCIO ATTUATIVO 1

MENEGAZZI MICHELON ARCHITETTI ASSOCIATI

VIA FORNACE MORANDI 16/4 35122 PADOVA - TEL. 049 8040826 - FAX 049 8040826 - E-MAIL info@menegazzimichelon.it

MARCO MENEGAZZI
FABIO MICHELON
ARCHITETTI ASSOCIATI
ORDINE ARCHITETTI PADOVA

COMMITTENTE IN'S MERCATO S.P.A. VIA ISTITUTO SANTA MARIA DELLA PIETA' 6, 30173 VENEZIA	FASE: STRALCIO 1 - P.U.A. VIA FACCIOLATI PRECISE DISPOSIZIONI OPERE DI URBANIZZAZIONE E FABBRICATO
	DATA: SETTEMBRE 2016
	SCALA: 1:100
OGGETTO VIA FACCIOLATI, VIA PERTILE (PD) P.U.A. VIA FACCIOLATI	TAVOLA: **PLANIMETRIA GENERALE** **1502-C 03.0**
	NOTE
CODICE 1502	FILE: LAVORI 1502 - INTSPARRIFICAZIONE.C - DM-SOLI STRALCIO 1.DWG.RE DISPREDOTTI DA STUDIO DISEGNO\Rilievo lavoro.dwg

IL PRESENTE DISEGNO E DI PROPRIETA' DI MENEGAZZI E MICHELON ARCHITETTI ASSOCIATI ED E SOTTO LA PROTEZIONE DELLA LEGGE SULLA PROPRIETA' LETTERARIA. NE E' QUINDI VIETATA PER QUALSIASI MOTIVO LA RIPRODUZIONE E LA CONSEGNA A TERZI