Comune di PADOVA

VARIANTE N. 3 AL PIANO DI DETTAGLIO PER LA REALIZZAZIONE DEL P.E.E.P. "NUCLEO 1 - ALTICHIERO"

"C.E.R.V." c.s.p.a.
"Percorsi Solidali Altichiero" Coop.
"RO.MA." s.r.l.

VISTI

PARAMETRI EDILIZI

ROSIN SILVIA
05.04.2017 09:45:58 CEST

IL RICHIEDENTE

IL PROGETTISTA

TAVOLA 1

scala: 1:1.000

PLANIMETRIA
PROSPETTO DEI PARAMETRI EDILIZI VIGENTI

DATA
15 MARZO 2017

AGGIORNAMENTI

abc - progetti
35010 - VIGODARZERE (PD) - via Villabozza, 37
tel. e fax 049 767781 email: maurizio.callegari@hotmail.it

arch. Silvia Rosin
35010 - CADONEGHE (PD) - piazza Europa, 4
tel. e fax 049 700800 email: arch.silviarosin@gmail.com

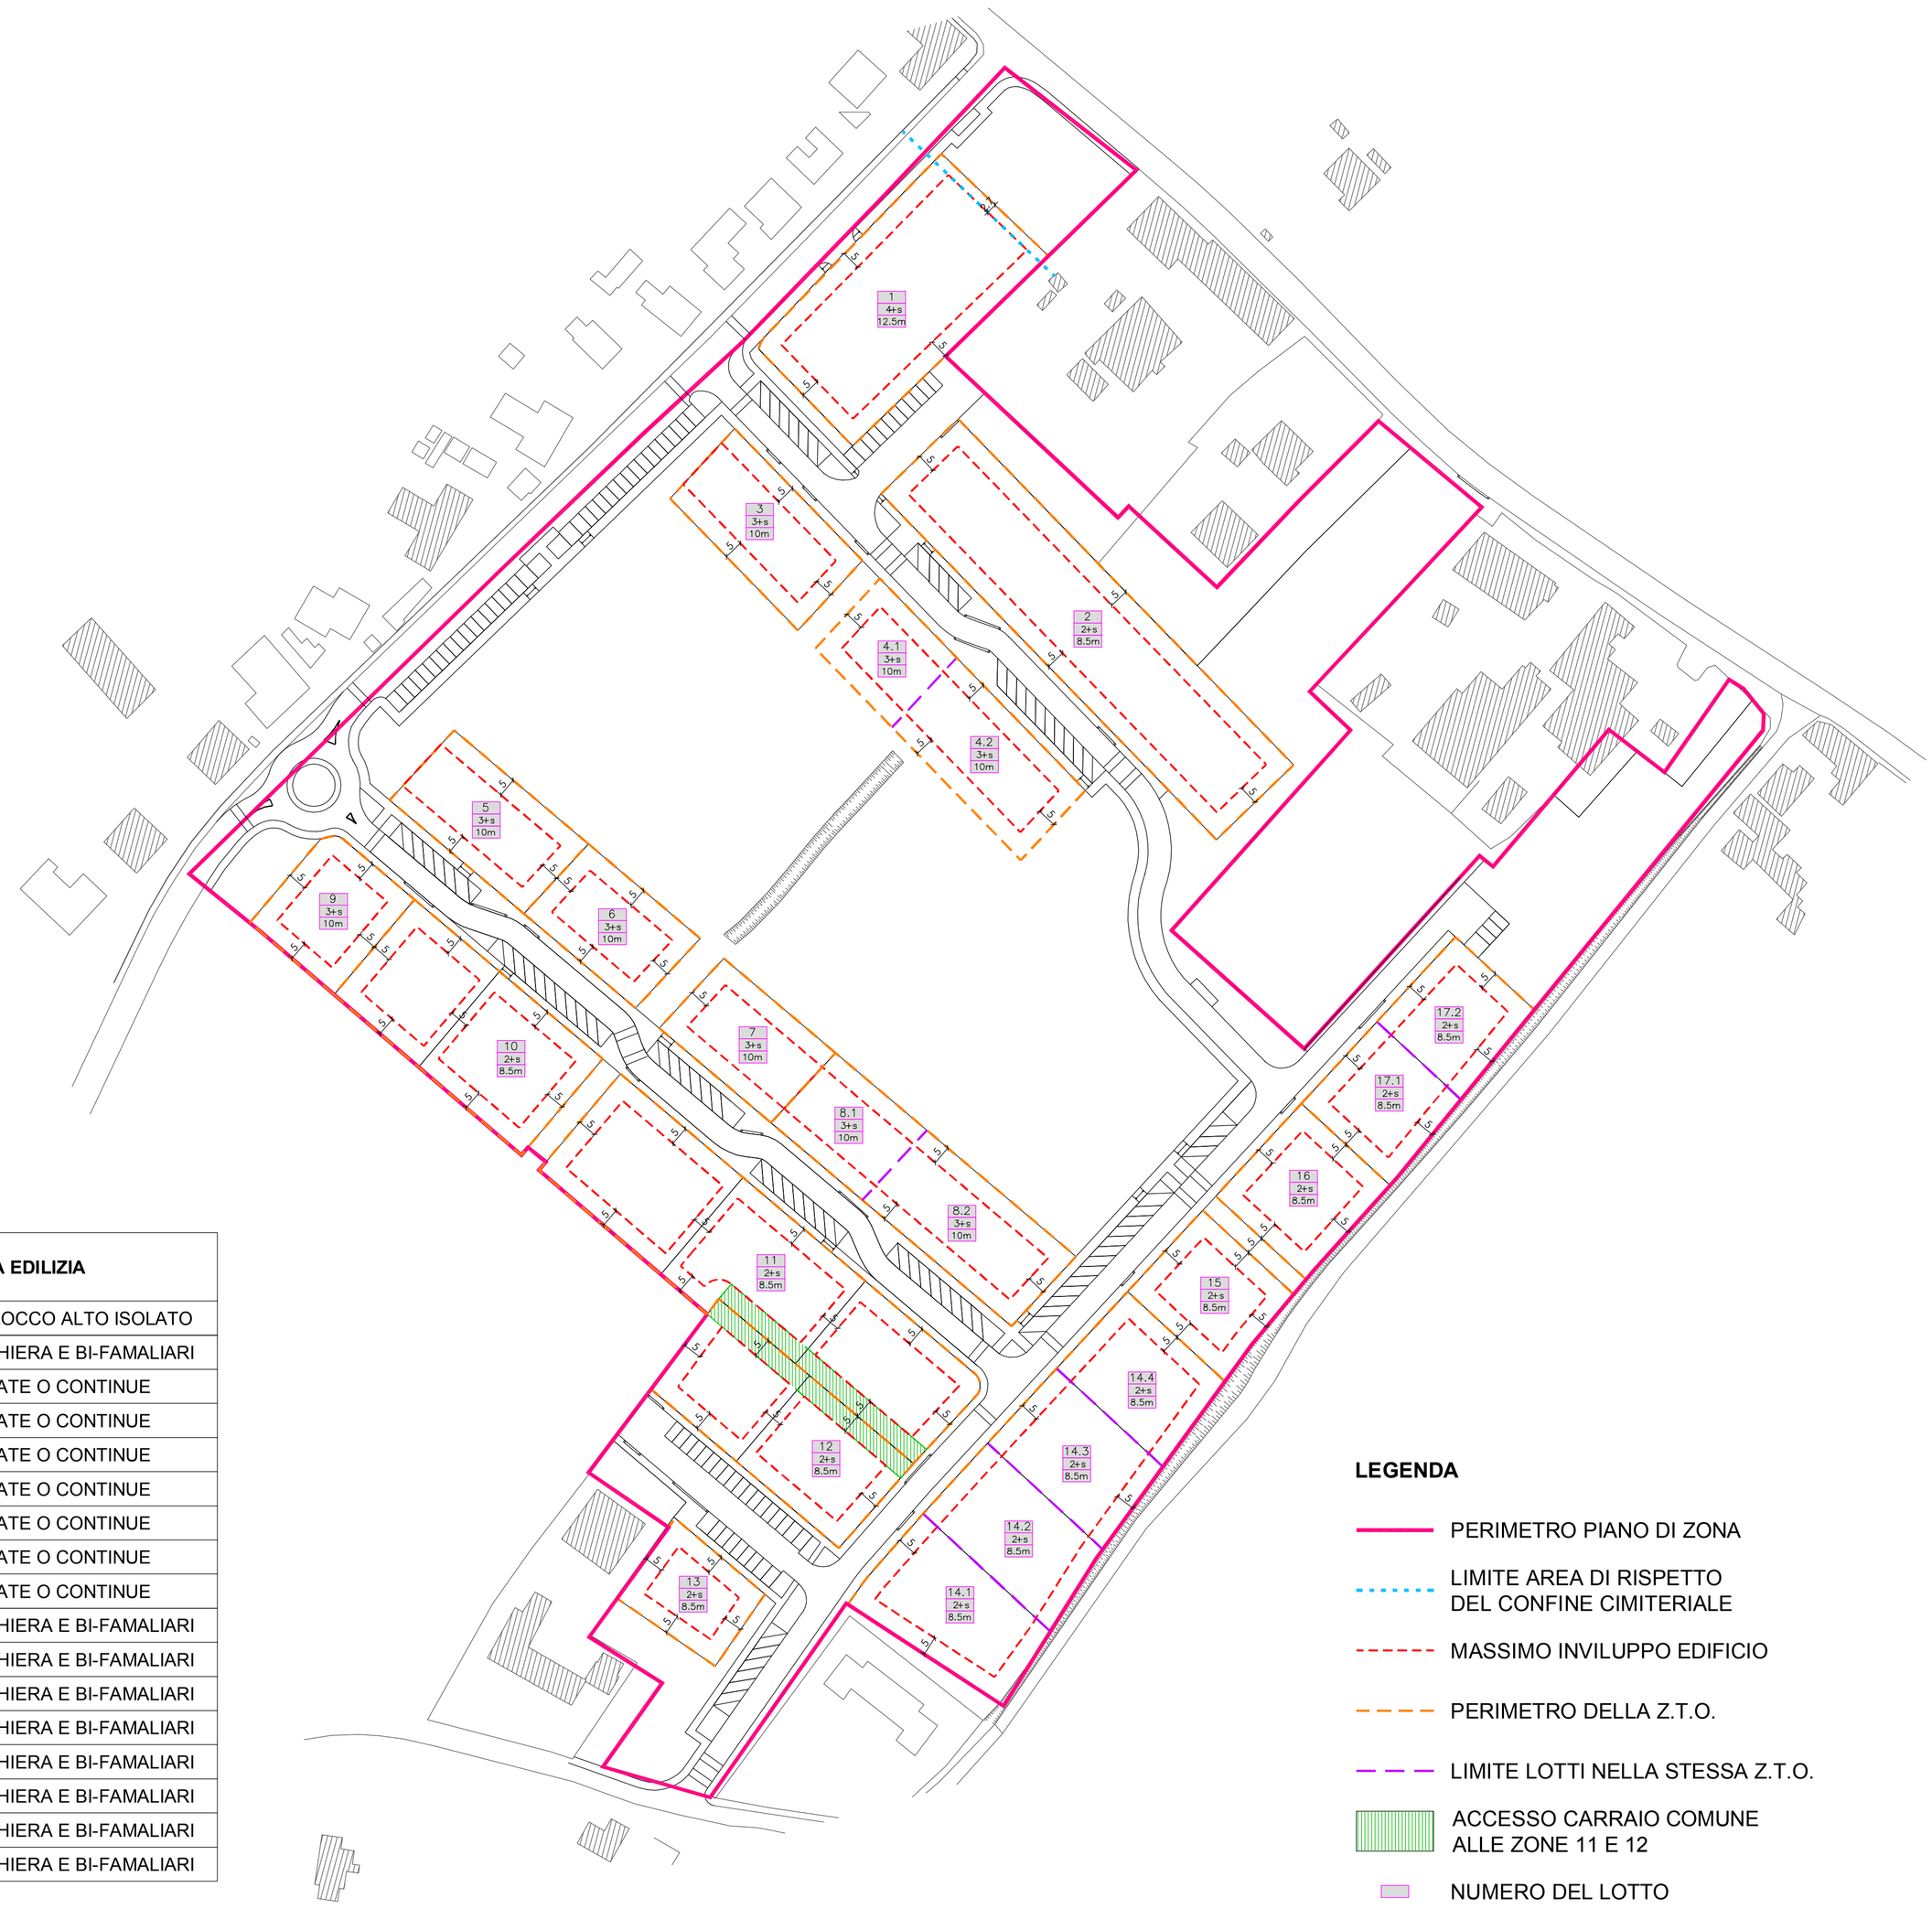

LEGENDA

- PERIMETRO PIANO DI ZONA
- LIMITE AREA DI RISPETTO DEL CONFINE CIMITERIALE
- MASSIMO INVILUPPO EDIFICIO
- PERIMETRO DELLA Z.T.O.
- LIMITE LOTTI NELLA STESSA Z.T.O.
- ACCESSO CARRAIO COMUNE ALLE ZONE 11 E 12
- NUMERO DEL LOTTO
- NUMERO MASSIMO DI PIANI CON POSSIBILITA' DEL SOTTOTETTO
- ALTEZZA MASSIMA DELL'EDIFICIO

PARAMETRI EDILIZI

n. Z.T.O.	VOLUME MASSIMO ASSEGNATO (mc)	SUPERFICIE (mq)	TIPOLOGIA EDILIZIA	
1	10.000	2.609	C	COSTRUZIONE A BLOCCO ALTO ISOLATO
2	6.200	3.469	A	COSTRUZIONI A SCHIERA E BI-FAMALIARI
3	3.000	1.170	B	COSTRUZIONI ISOLATE O CONTINUE
4 (4.1 + 4.2)	6.000	1.880	B	COSTRUZIONI ISOLATE O CONTINUE
5	3.000	1.120	B	COSTRUZIONI ISOLATE O CONTINUE
6	3.150	932	B	COSTRUZIONI ISOLATE O CONTINUE
7	3.150	932	B	COSTRUZIONI ISOLATE O CONTINUE
8 (8.1 + 8.2)	6.000	2.008	B	COSTRUZIONI ISOLATE O CONTINUE
9	2.180	917	B	COSTRUZIONI ISOLATE O CONTINUE
10	2.907	2.072	A	COSTRUZIONI A SCHIERA E BI-FAMALIARI
11	6.206	3.743	A	COSTRUZIONI A SCHIERA E BI-FAMALIARI
12	2.907	1.891	A	COSTRUZIONI A SCHIERA E BI-FAMALIARI
13	1.300	750	A	COSTRUZIONI A SCHIERA E BI-FAMALIARI
14 (14.1 + 14.2 + 14.3 + 14.4)	7.400	4.305	A	COSTRUZIONI A SCHIERA E BI-FAMALIARI
15	1.400	944	A	COSTRUZIONI A SCHIERA E BI-FAMALIARI
16	1.400	1.030	A	COSTRUZIONI A SCHIERA E BI-FAMALIARI
17 (17.1 + 17.2)	2.800	1.738	A	COSTRUZIONI A SCHIERA E BI-FAMALIARI
TOTALE	**69.000**	**31.510**		