




ESTRATTO DI MAPPA CATASTALE - N.C.T. FOGLIO 112 MAPPALE 978

SCALA 1:1000



FOTOPIANO

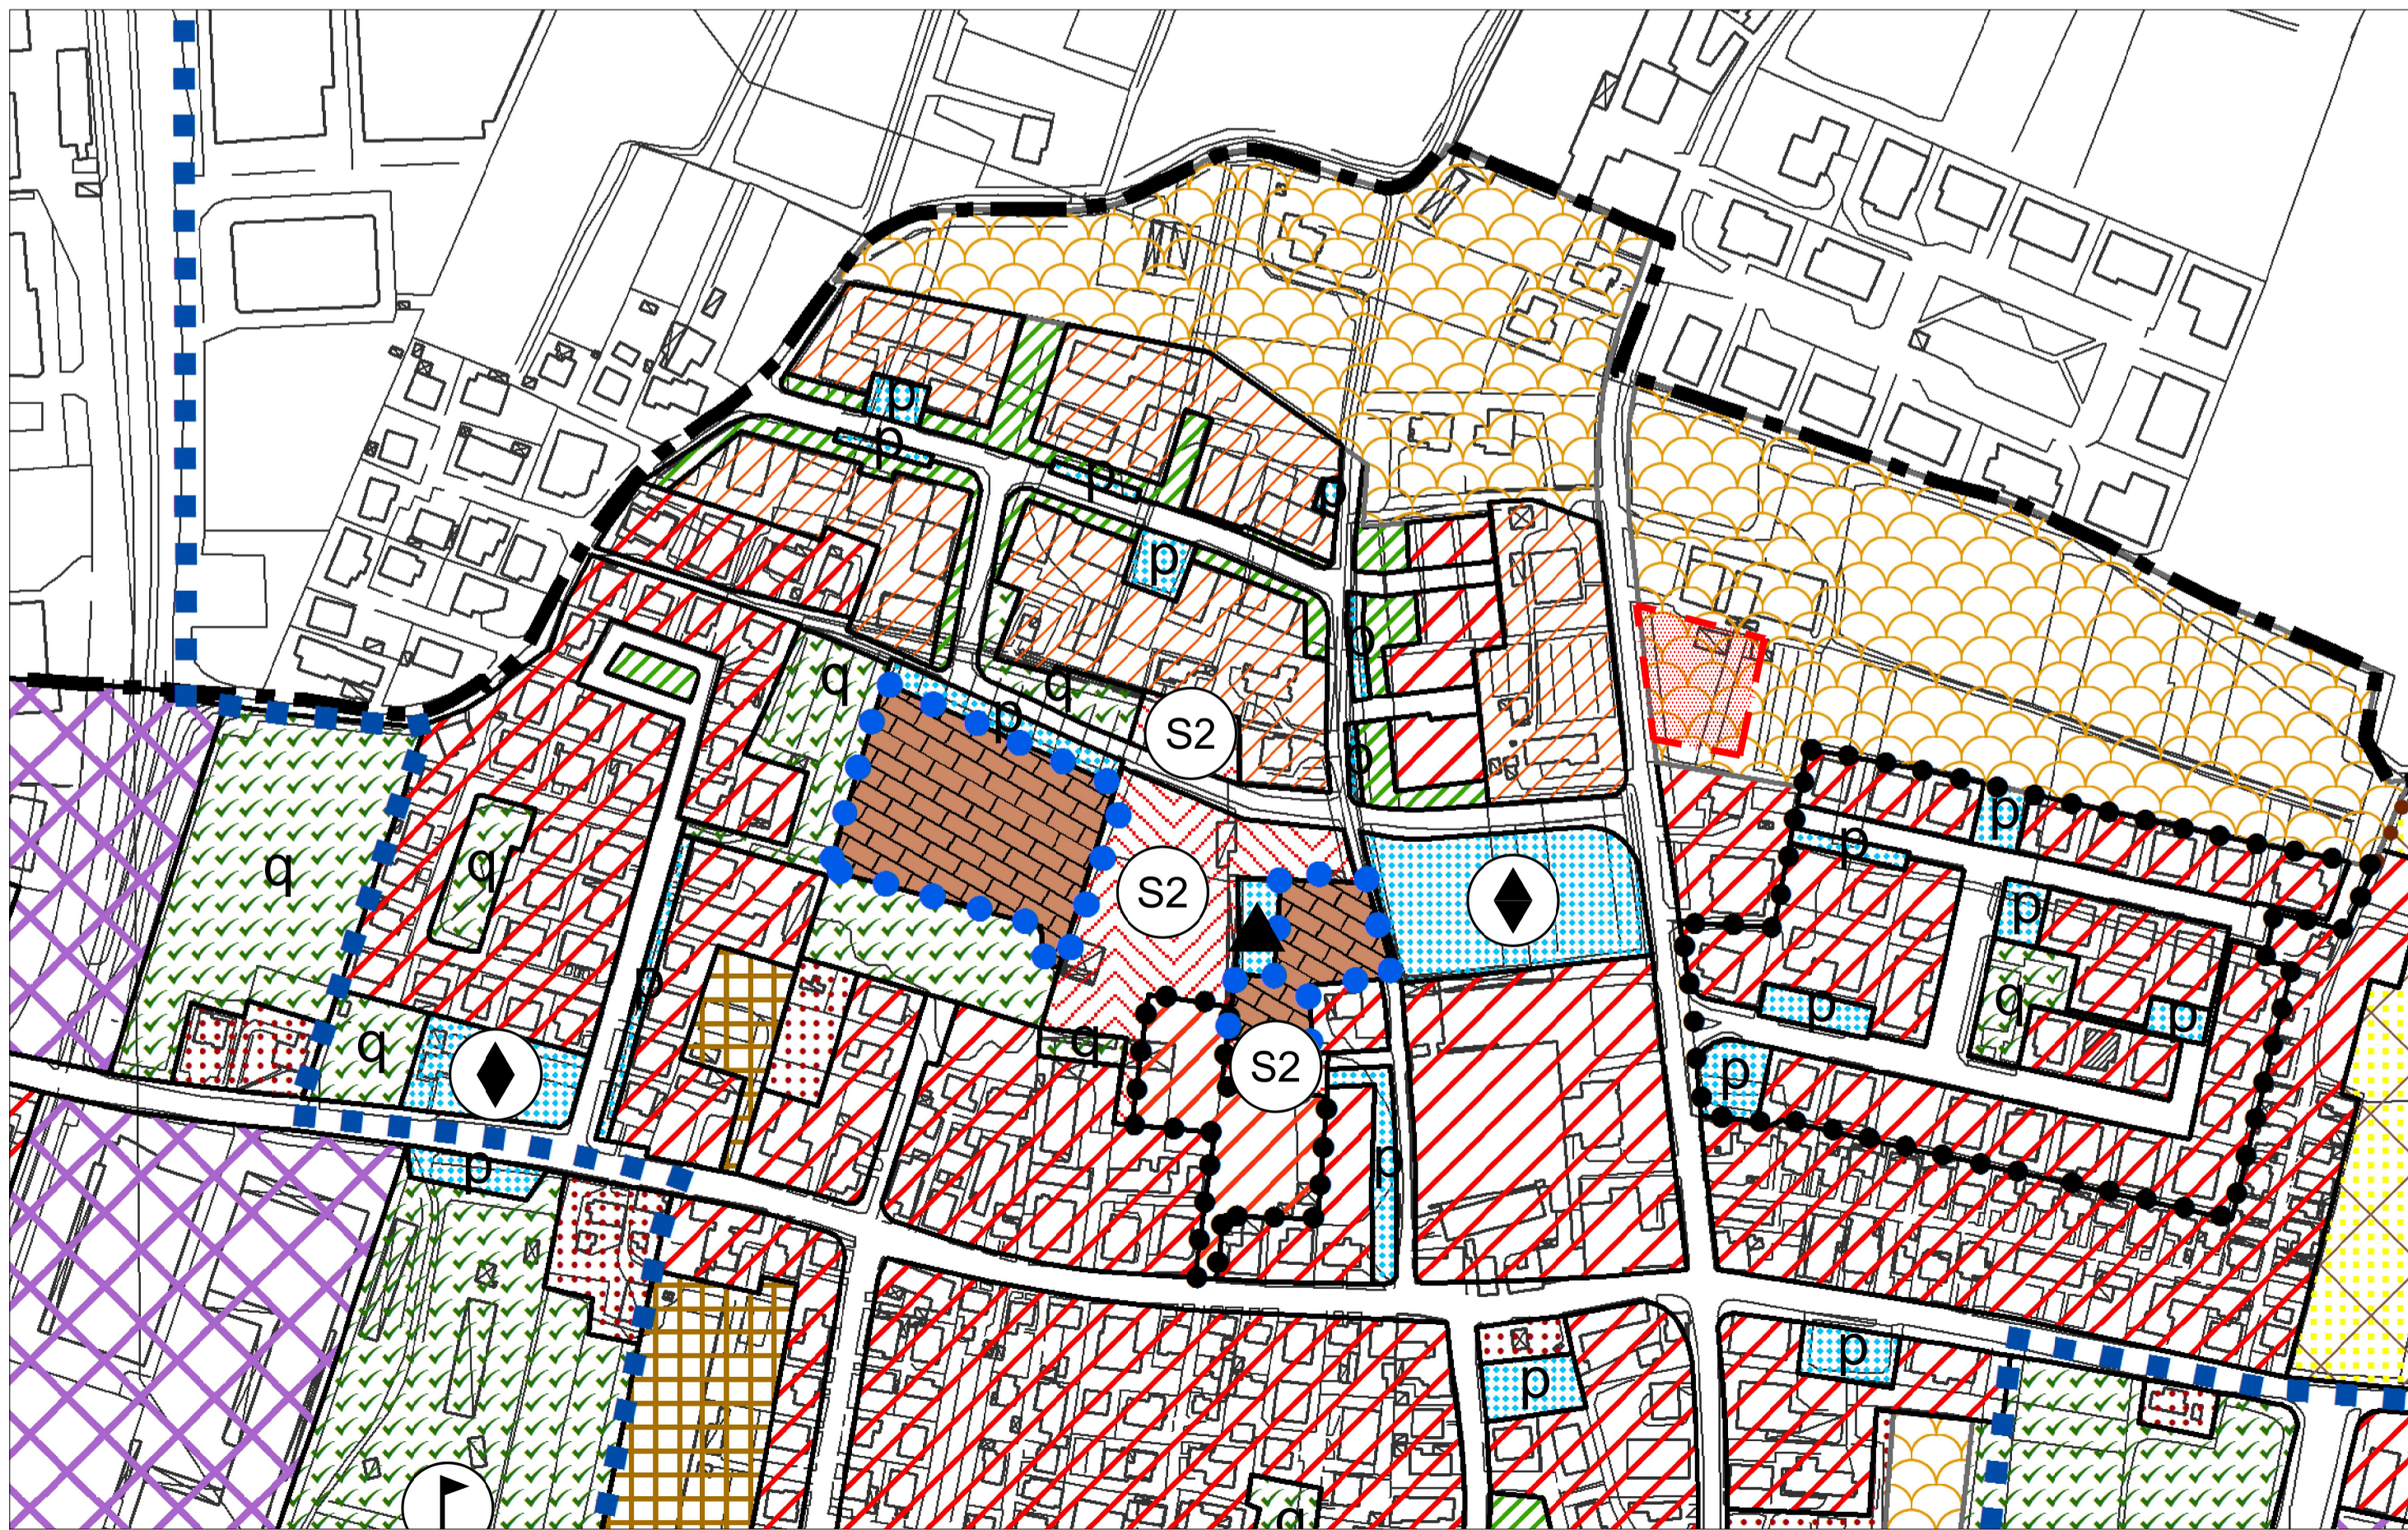

ESTRATTO DAL PIANO DEGLI INTERVENTI

SCALA 1:2000

RESIDENZA - Art. 10 e 11	
	Zona residenziale 1 di completamento - Art. 12
	Zona residenziale 2 di completamento - Art. 13
	Zona residenziale 3 di completamento - Art. 14
	Zona residenziale 4 di completamento - Art. 15
	Zona residenziale 4 di espansione - Art. 15
	Zona residenziale 5 di conservazione - Art. 17
	Zona residenziale speciale - Art. 15 bis
	Zona di perequazione ambientale - Art. 16
	Zona di perequazione integrata - Art. 16
	Zona di perequazione urbana - Art. 16
	Zona residenziale compresa nel perimetro della ZIP - Art. 21
	Zona di degrado esterne al Centro Storico - Art. 15 bis
	Zona insediativa periurbana - Art. 19 bis

PROGETTO:

COMUNE DI PADOVA - PROVINCIA DI PADOVA
- via corsica / via mandelli -

RICHIESTA DI MODIFICA NON SOSTANZIALE AL PIANO URBANISTICO ATTUATIVO - P.U.A. "LETIZIA"

Convenzione del 03/02/2010 rep. 65797 notaio Todeschini
ZONA DI PEREQUAZIONE INTEGRATA - Via Mandelli/Corsica località CAMIN

1

TAV. N.

DESCRIZIONE:

ESTRATTO DI MAPPA CATASTALE
ESTRATTO DAL PIANO DEGLI INTERVENTI
FOTOPIANO

COMMITTENTE:

FAMILY S.A.S. di TODARO EMILIO & C.
via Bassi 15 35100 Padova

PROGETTISTA:

riccardo albertini architetto
via sondrio 1 - 35142 padova | via marco antonio calza 1 - 35128 padova
tel./fax 0492615690 - mobile +39335214266 | e-mail arch.riccardoalbertini@gmail.com

SCALA:

1:2000
1:1000

DATA:

1 APRILE 2018
2
3
4

FILE: