

REGIONE VENETO  
 PROVINCIA DI PADOVA  
 COMUNE DI PADOVA

P.D.L. VIA DEL GIGLIO  
 VIA DEL GIGLIO

S.C.I.A. ALTERNATIVA AL PERMESSO DI COSTRUIRE - OPERE DI URBANIZZAZIONE

CONGREGAZIONE DEI PADRI ROGAZIONISTI DEL SACRO CUORE DI GESU'  
 CARRARO MICHELA  
 CARRARO NICOLO'  
 CARRARO STEFANO  
 ZASIO MATHILDE

N.C.T.R. FG. 28 MAPP. 346, 352, 741, 733, 737, 1503, 1504, 1507, 1508, 1509

CODICE 1501 DATA - AGG. - GENNAIO 2015  
 - MARZO 2018  
 - FEBBRAIO 2019

NOTE


TAVOLA RETE ENEL E TELECOM

SCALA 1:250 PE07.0

PROGETTO MENEGAZZI MICHELON ARCHITETTI ASSOCIATI

MENEGAZZI MICHELON ARCHITETTI ASSOCIATI  
 VIA FORNACE MORANDI 18/4 35133 PADOVA  
 TEL. 049 8649367  
 E.MAIL. mail@menegazzimichelon.it

IL PRESENTE DISEGNO E' DI PROPRIETA' DI MENEGAZZI E MICHELON ARCHITETTI ASSOCIATI ED E' SOTTO LA PROTEZIONE DELLA LEGGE SULLA PROPRIETA' LETTERARIA. NE E' QUINDI VIETATA PER QUALSIASI MOTIVO LA RIPRODUZIONE E LA CONSEGNA A TERZI.

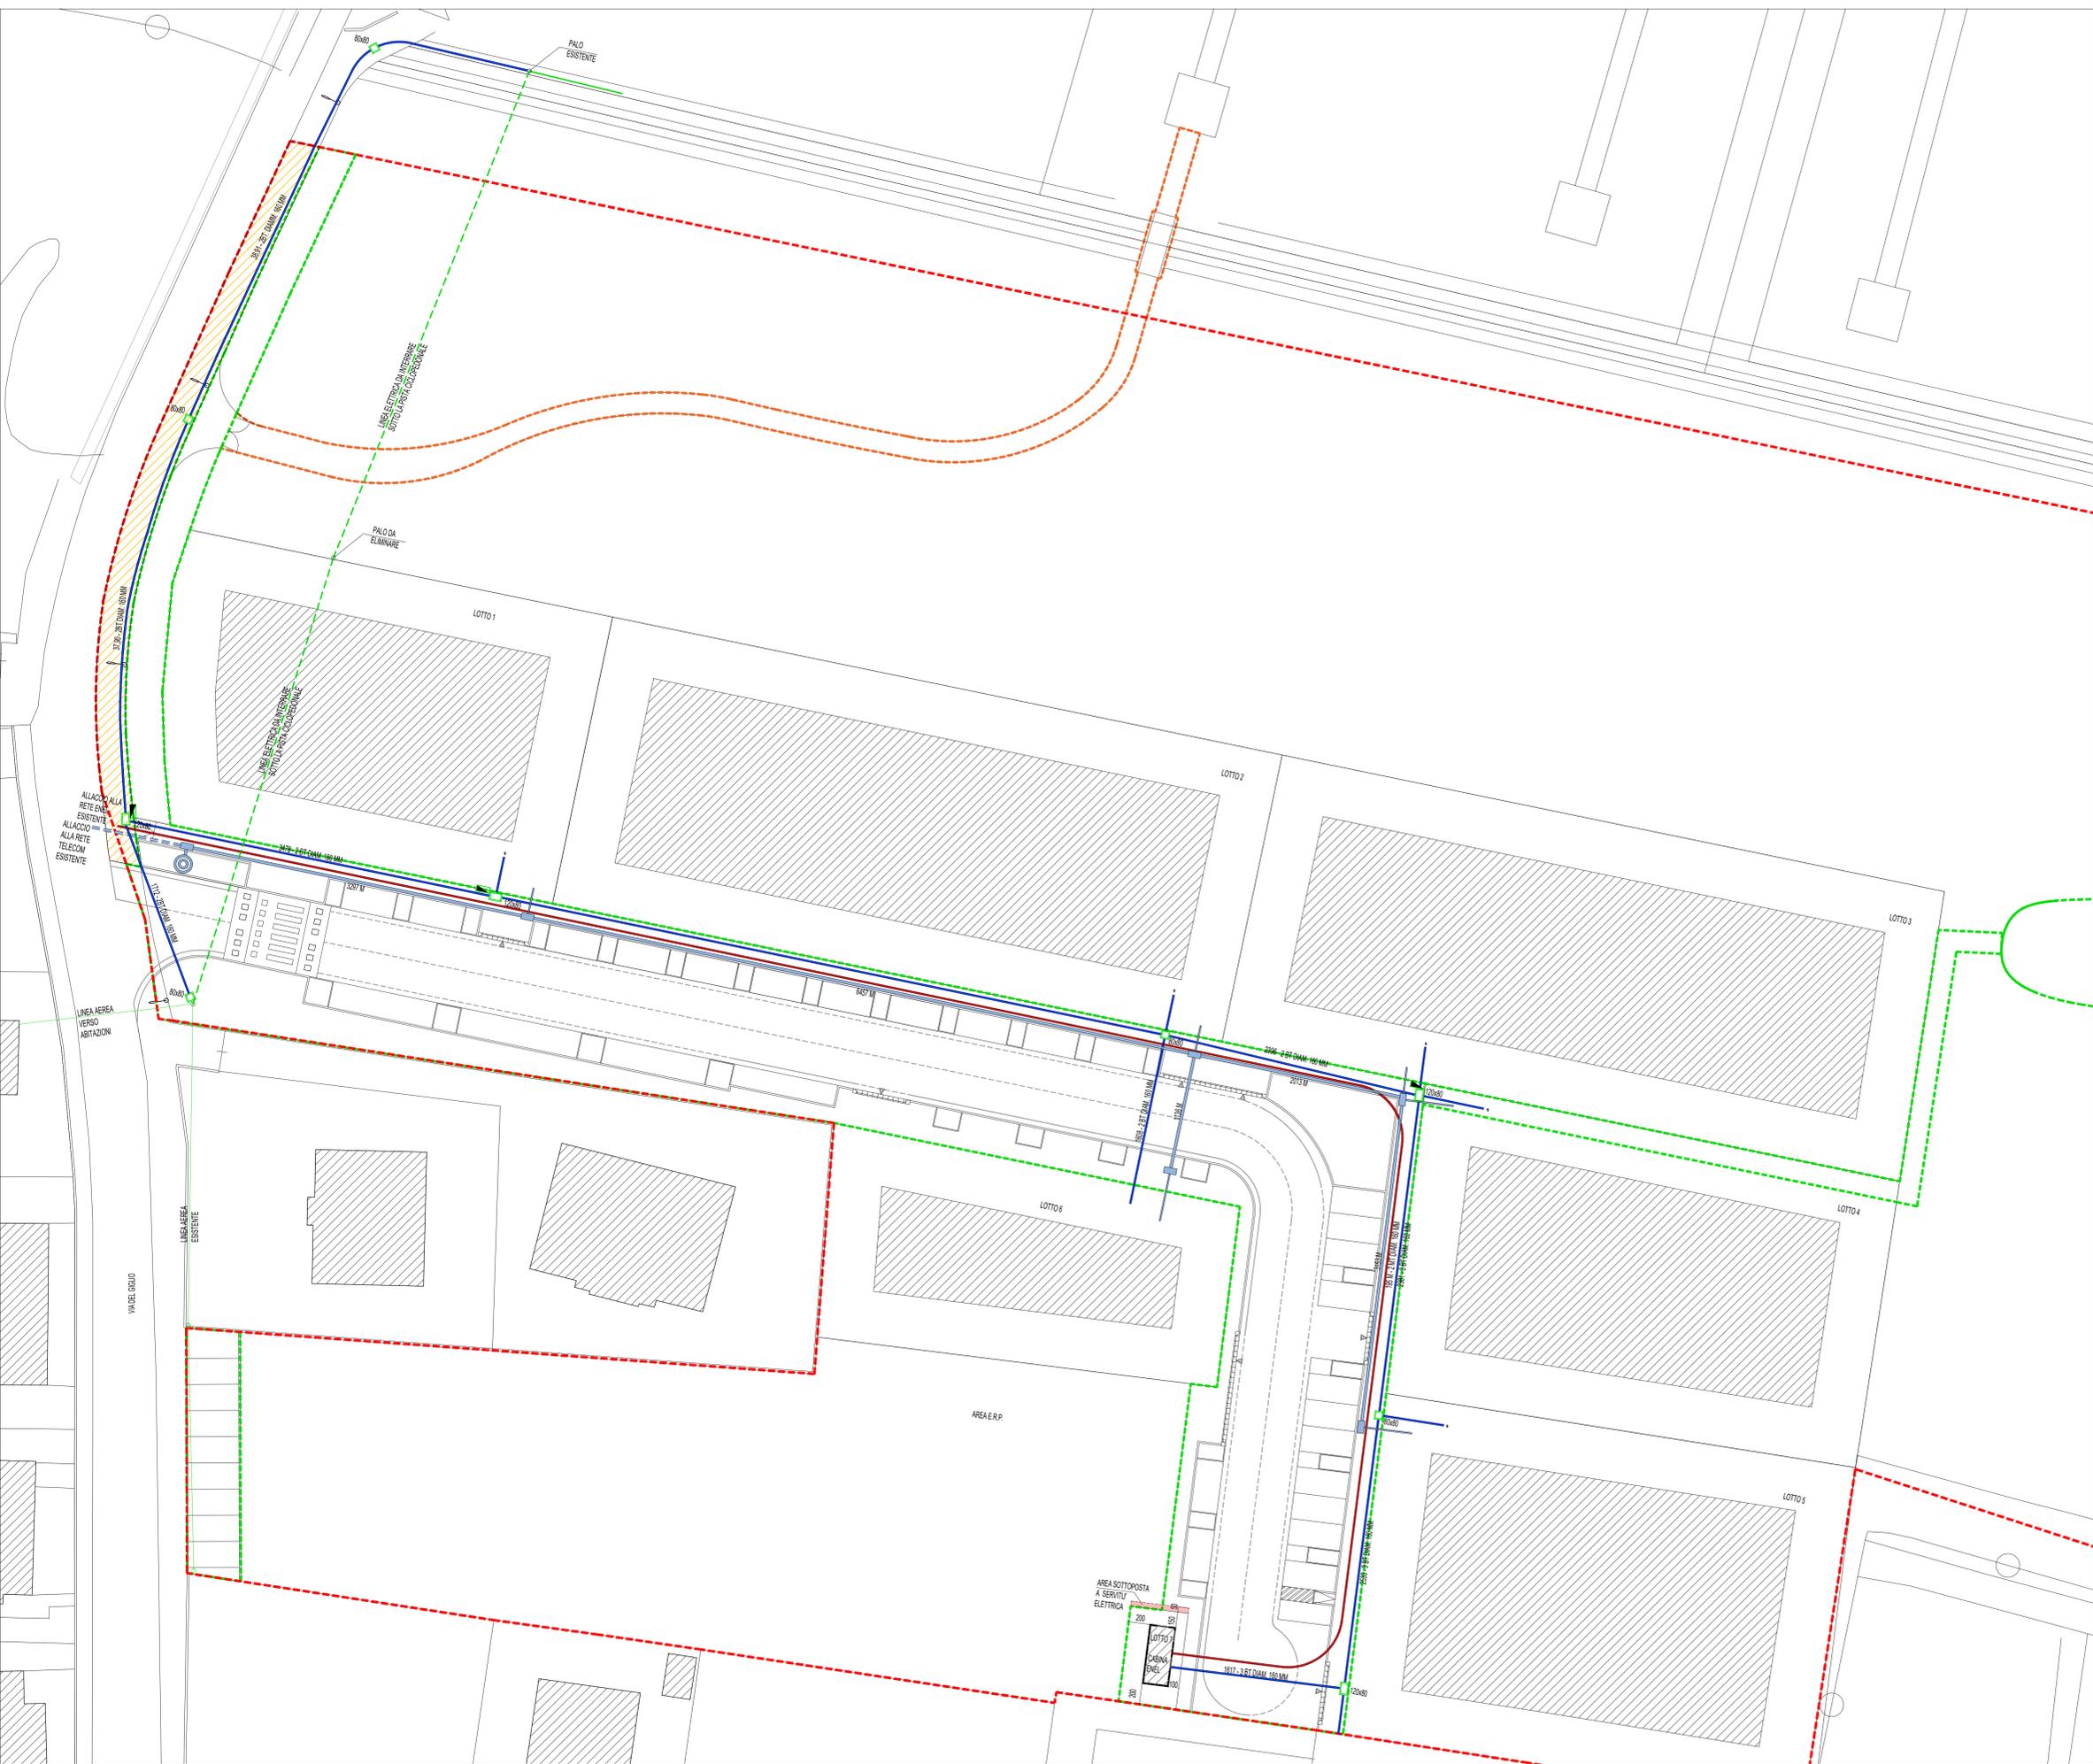

LEGENDA	
[Red dashed line]	PERIMETRO DEL P.D.L.
[Green dashed line]	AMBITO D'INTERVENTO OPERE DI URBANIZZAZIONE
[Orange dashed line]	OPERE NON OGGETTO DI S.C.I.A. ALTERNATIVA A P.D.C. DA REALIZZARSI MEDIANTE SPECIFICO P.D.C.
[Yellow hatched area]	PISTA CICLABILE ESISTENTE
RETE TELECOM	
[Blue line]	RETE TELECOM - DUE TUBI IN PVC CORRUGATO Ø 125 MM
[Blue line]	RETE TELECOM DI ALLACCIO - DUE TUBI IN PVC CORRUGATO Ø 93 MM
[Blue square]	POZZETTO TELECOM 120X80 CM
[Blue circle]	COLONNINA TELEFONICA
RETE ENEL	
[Red line]	RETE ENEL MEDIA TENSIONE - TUBAZIONE CORRUGATA IN PVC Ø 160 MM LUNGHEZZA LINEARE CIRCA 195 M
[Blue line]	RETE ENEL BASSA TENSIONE - TUBAZIONE CORRUGATA IN PVC Ø 160 MM
[Green square]	POZZETTO ENEL 80X80 CM
[Green square]	POZZETTO ENEL 120X80 CM
[Green rectangle]	CASSETTA DI SEZIONAMENTO
[Black square]	MANUFATTO PORTA CONTATORI VERRA' INSERITO ALL'INTERNO DEI SINGOLI EDIFICI