

REGIONE VENETO
PROVINCIA DI PADOVA
COMUNE DI PADOVA

P.D.L. VIA DEL GIGLIO
VIA DEL GIGLIO

S.C.I.A. ALTERNATIVA AL PERMESSO DI COSTRUIRE - OPERE DI URBANIZZAZIONE

CONGREGAZIONE DEI PADRI ROGAZIONISTI DEL SACRO CUORE DI GESU'
CARRARO MICHELA
CARRARO NICOLÒ
CARRARO STEFANO
ZASO MATILDE

N.C.T.A. FG. 28 MAPP. 346, 352, 741, 733, 737, 1503, 1504, 1507, 1508, 1509

CODICE 1501 DATA - AGG. GENNAIO 2015
MARZO 2018
FEBBRAIO 2019

NOTE


TAVOLA SISTEMAZIONE DELLE AREE A VERDE

SCALA 1:250 **PE120**

PROGETTO MENEGAZZI MICHELON ARCHITETTI ASSOCIATI

MENEGAZZI MICHELON ARCHITETTI ASSOCIATI
VIA FERRUCCE MORANDI 19/A - 35133 PADOVA
TEL. 049 8649387
E.MAIL. mail@menegazzimichelon.it

IL PROGETTO, SECONDO LE DISPOSIZIONI DI PROPRIETA' DI MENEGAZZI E MICHELON ARCHITETTI ASSOCIATI ED E' SOTTO LA PROTEZIONE DELLA LEGGE SULLA PROPRIETA' LETTERARIA, NE E' QUINDI VIETATA PER QUALSIASI MOTIVO LA RIPRODUZIONE E LA COPIATURA A TITOLO.

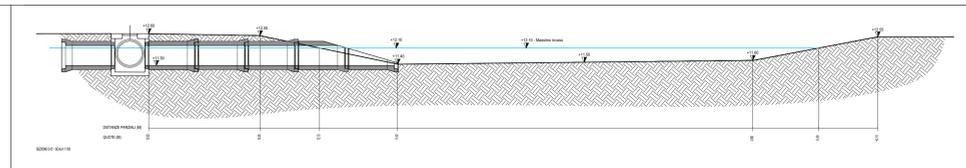

LEGENDA

- PERIMETRO DEL P.I.A. - AMBITO D'INTERVENTO
- AREA D'INTERVENTO OPERE DI URBANIZZAZIONE
- OPERE NON OGGETTO DI S.C.I.A. ALTERNATIVA A P.D.C. DA REALIZZARSI MEDIANTE SPECIFICI P.D.C.
- PISTA CICLOPEDONALE
- PERCORSO PEDONALE DI COLLEGAMENTO TRA VIA DEL GIGLIO E PARCO MORANDI
- AREA BOSCATA TUTELATA - ARTT. 14 E 15 D.Lgs. 2201/2004
- AREA DI EDILIZIA RESIDENZIALE PUBBLICA DA SISTEMARE A VERDE FINO ALLA REALIZZAZIONE DELL'EDIFICIO
- IMPIANTO D'IRRIGAZIONE IN PVC CORRUGATO DI Ø 8 MM
- POZZETTO PER INDICAZIONE DELL'IMPIANTO D'IRRIGAZIONE - COLLEGAMENTO ALLA RETE DI ACQUA POTABILE
- POZZETTO PER CONTATORE DELL'IMPIANTO D'IRRIGAZIONE
- AREE VERDE PUBBLICO
- VASCHE PER ALBERATURE

CB	CARPINUS BETULUS	4
LS	LIQUIDAMBAR STYRACIFLUA	4
PC	PIRUS CALLERIANA CHANTICLIER	14
AC	ACER CAMPESTRE	7
FE	FRAXUS EXELSOR	3

