

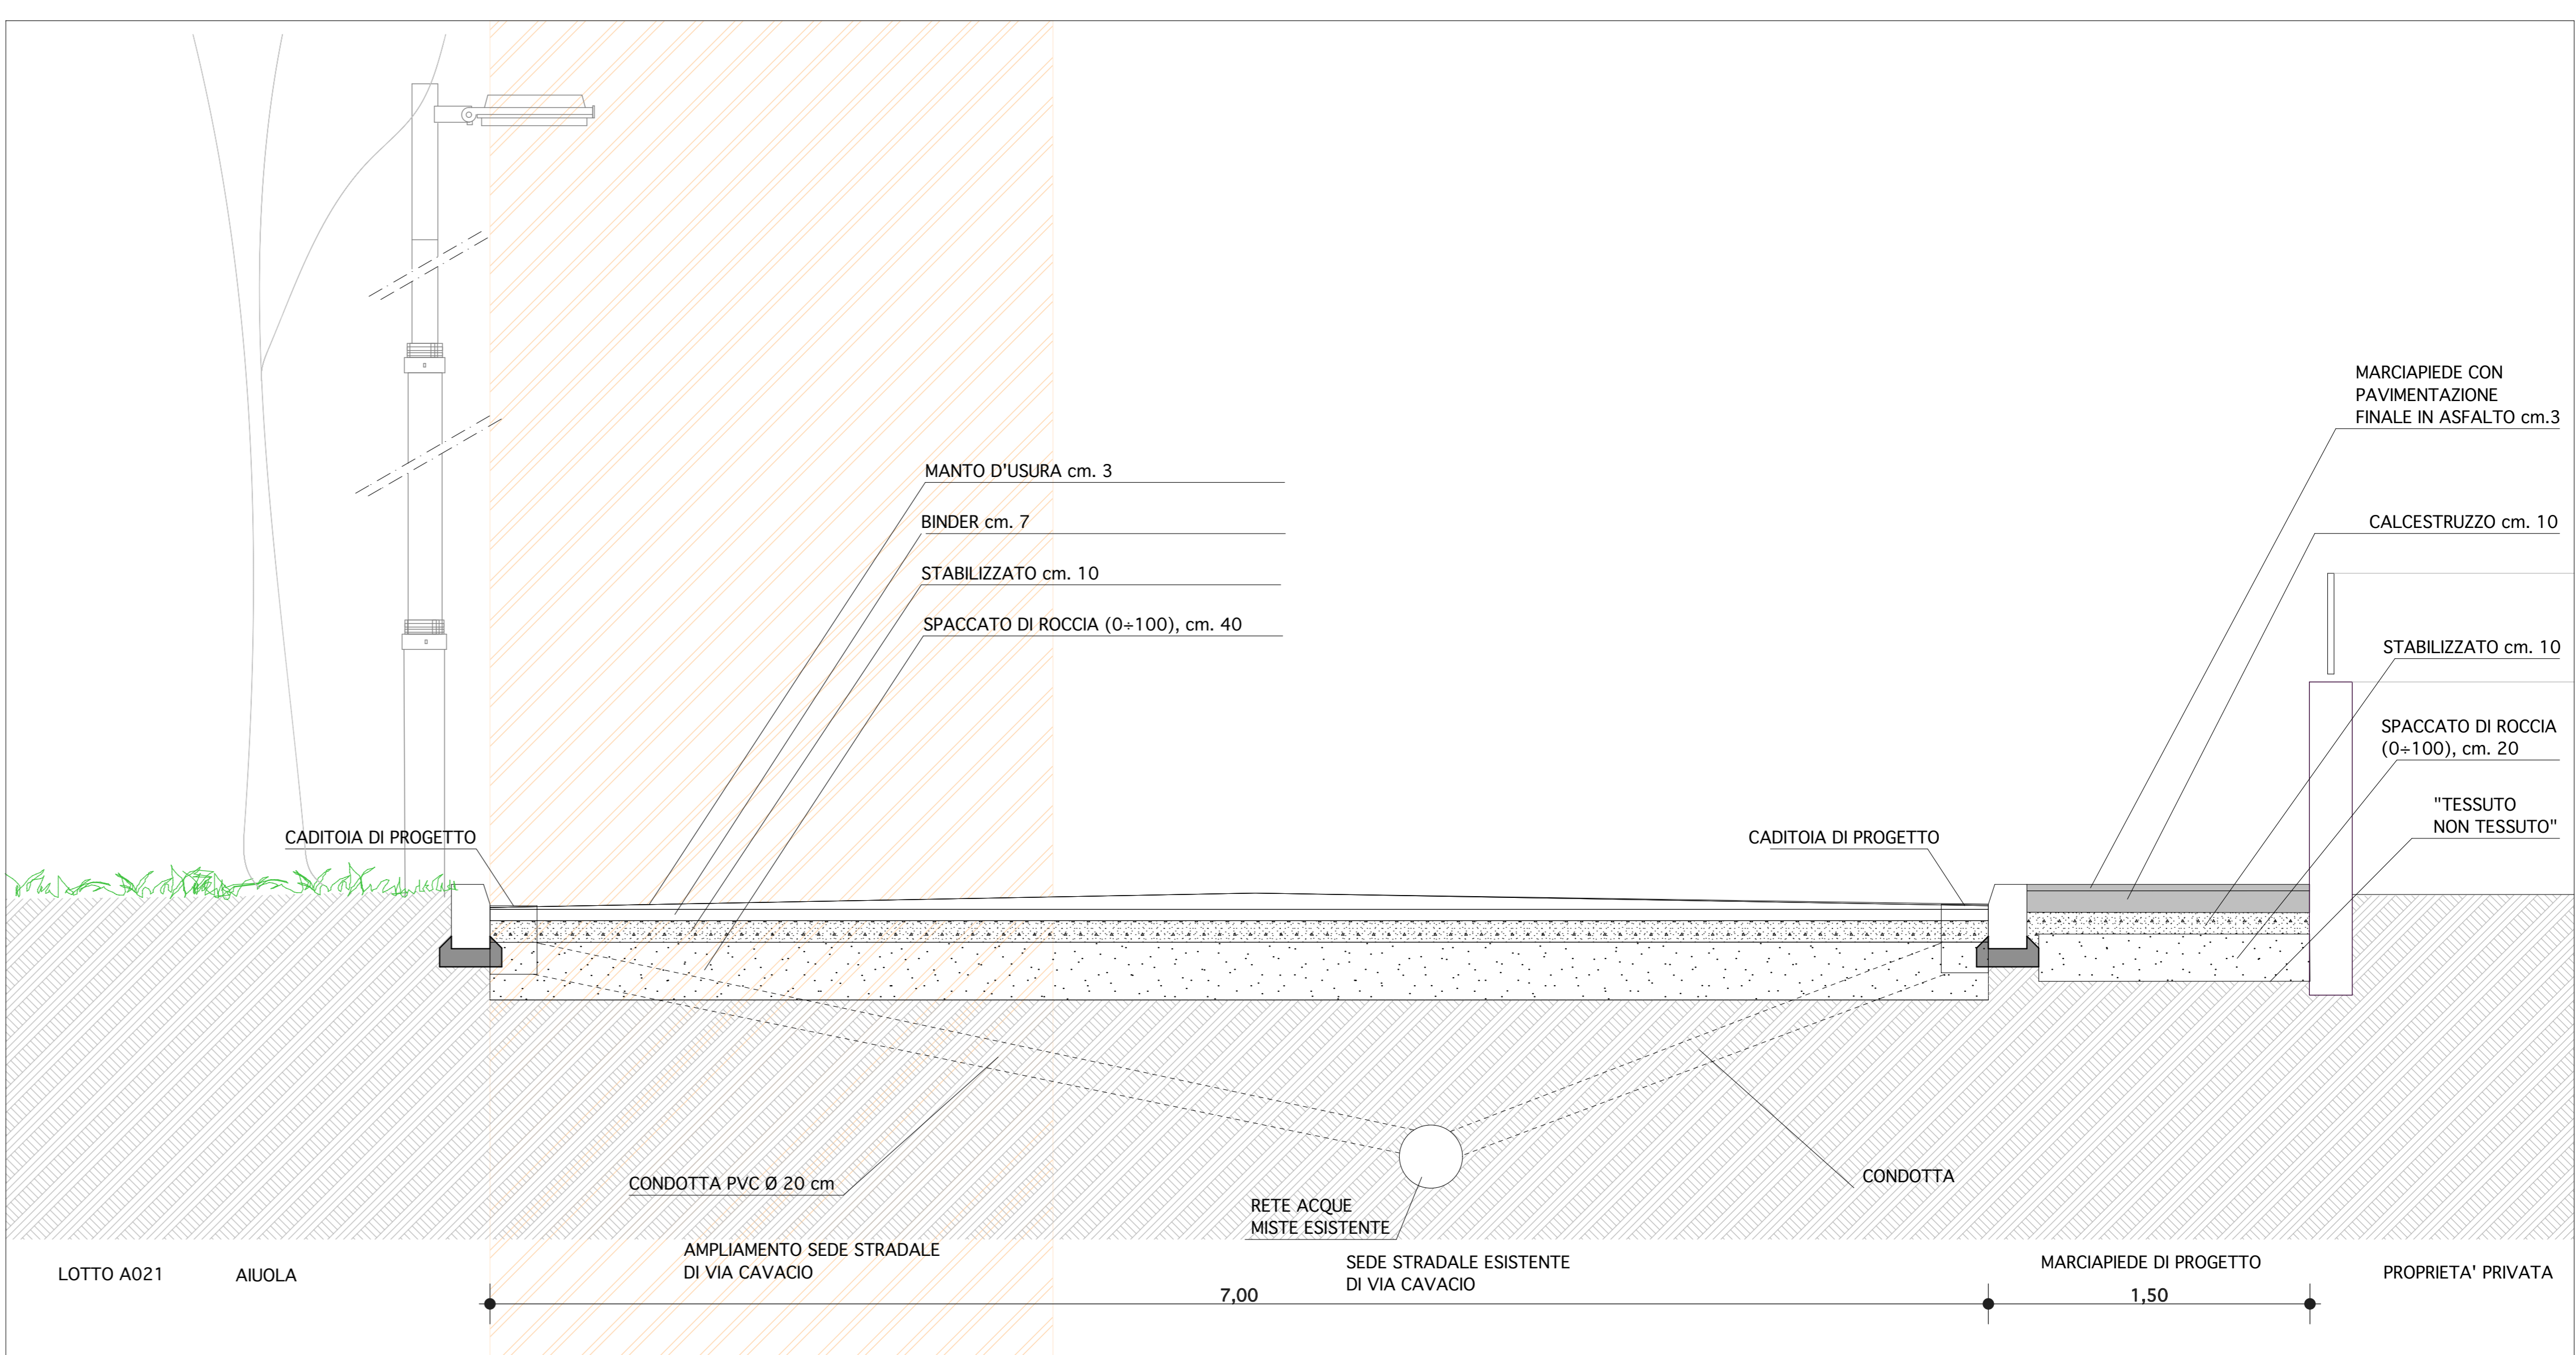
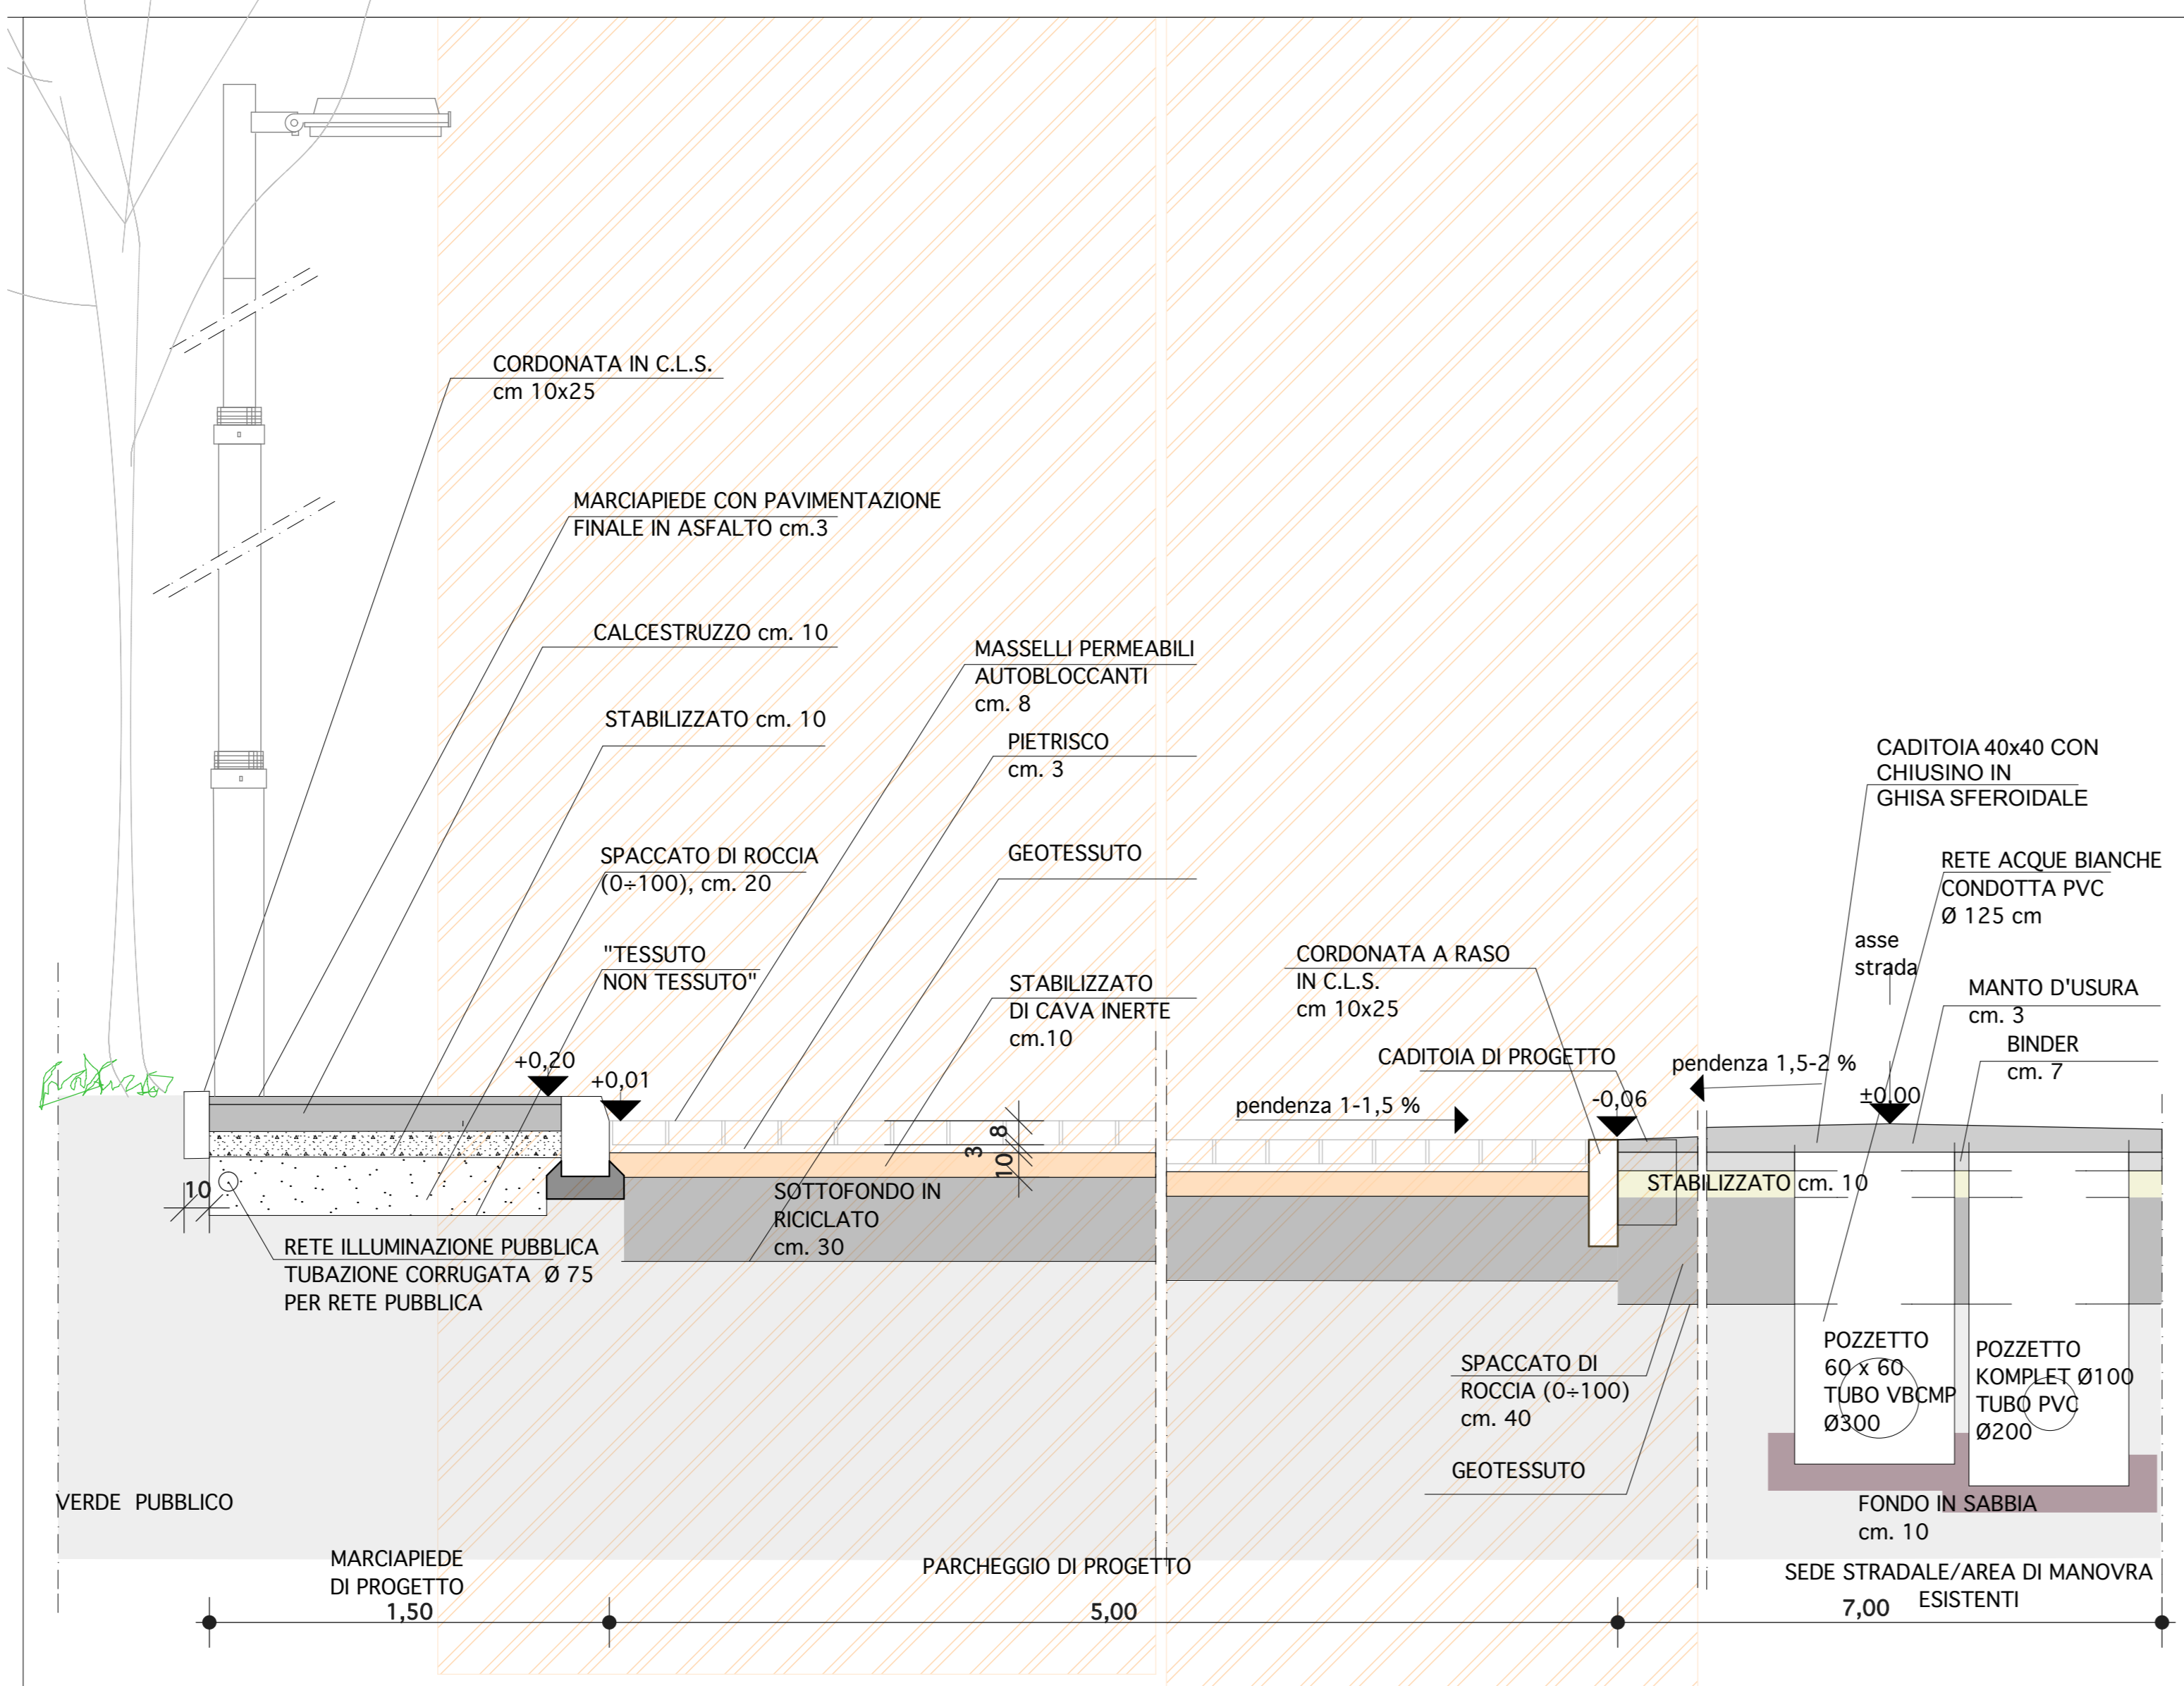
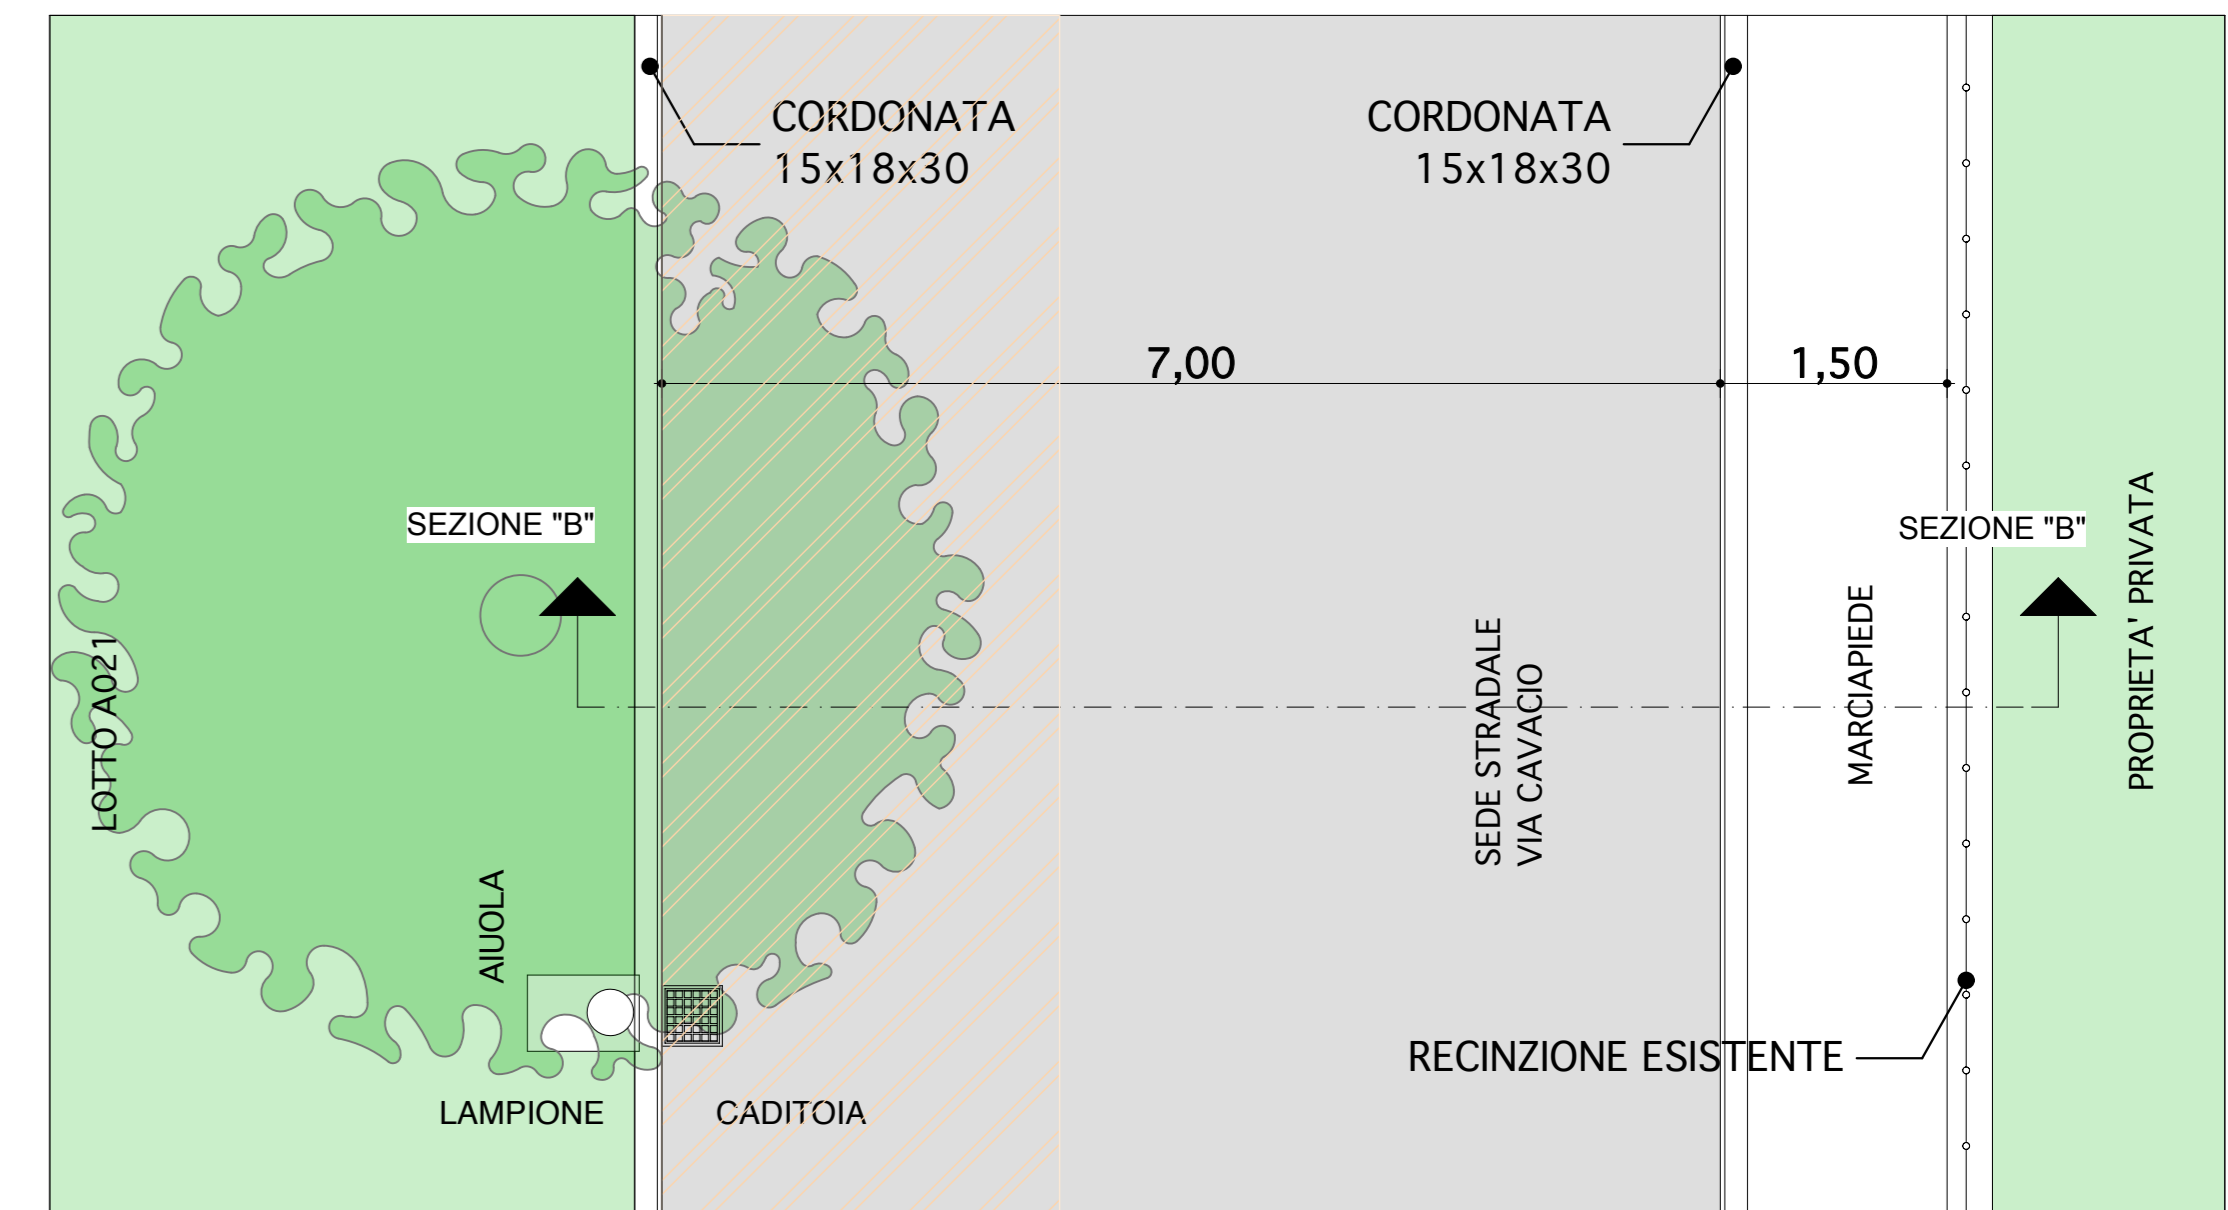


STUDIO D'ARCHITETTURA VANZETTO MARIO ALESSANDRO VIA ESTE 27 - 35142 PADOVA - TEL. 049. 8759767 - FAX. 049. 8210801 E-MAIL: architetto@studiovanzetto.it		SCALA 1:50 1:20
DESCRIZIONE PROGETTO ACCORDO PUBBLICO PRIVATO AO21. TERRENI SITI IN ZONA FORCELLINI, COMUNE DI PADOVA	FURLAN ABITARE S.R.L. Piazzetta Trieste, 8/B 35010 CACCAGNANO (PD) info@furlanabitare.it tel. 049.8721211 - 049.876137 C.F. 0151709298	CODICE 053-00
PROGETTISTA ARCH. VANZETTO MARIO ALESSANDRO	DATA FEBBRAIO 2021	TAVOLA N. 07
DESCRIZIONE TAVOLA PROGETTO DELLE OPERE DI UBANIZZAZIONE: ALLARGAMENTO SEDE STRADALE E PARCHEGGIO SU VIA CAVACIO - PARTICOLARI		

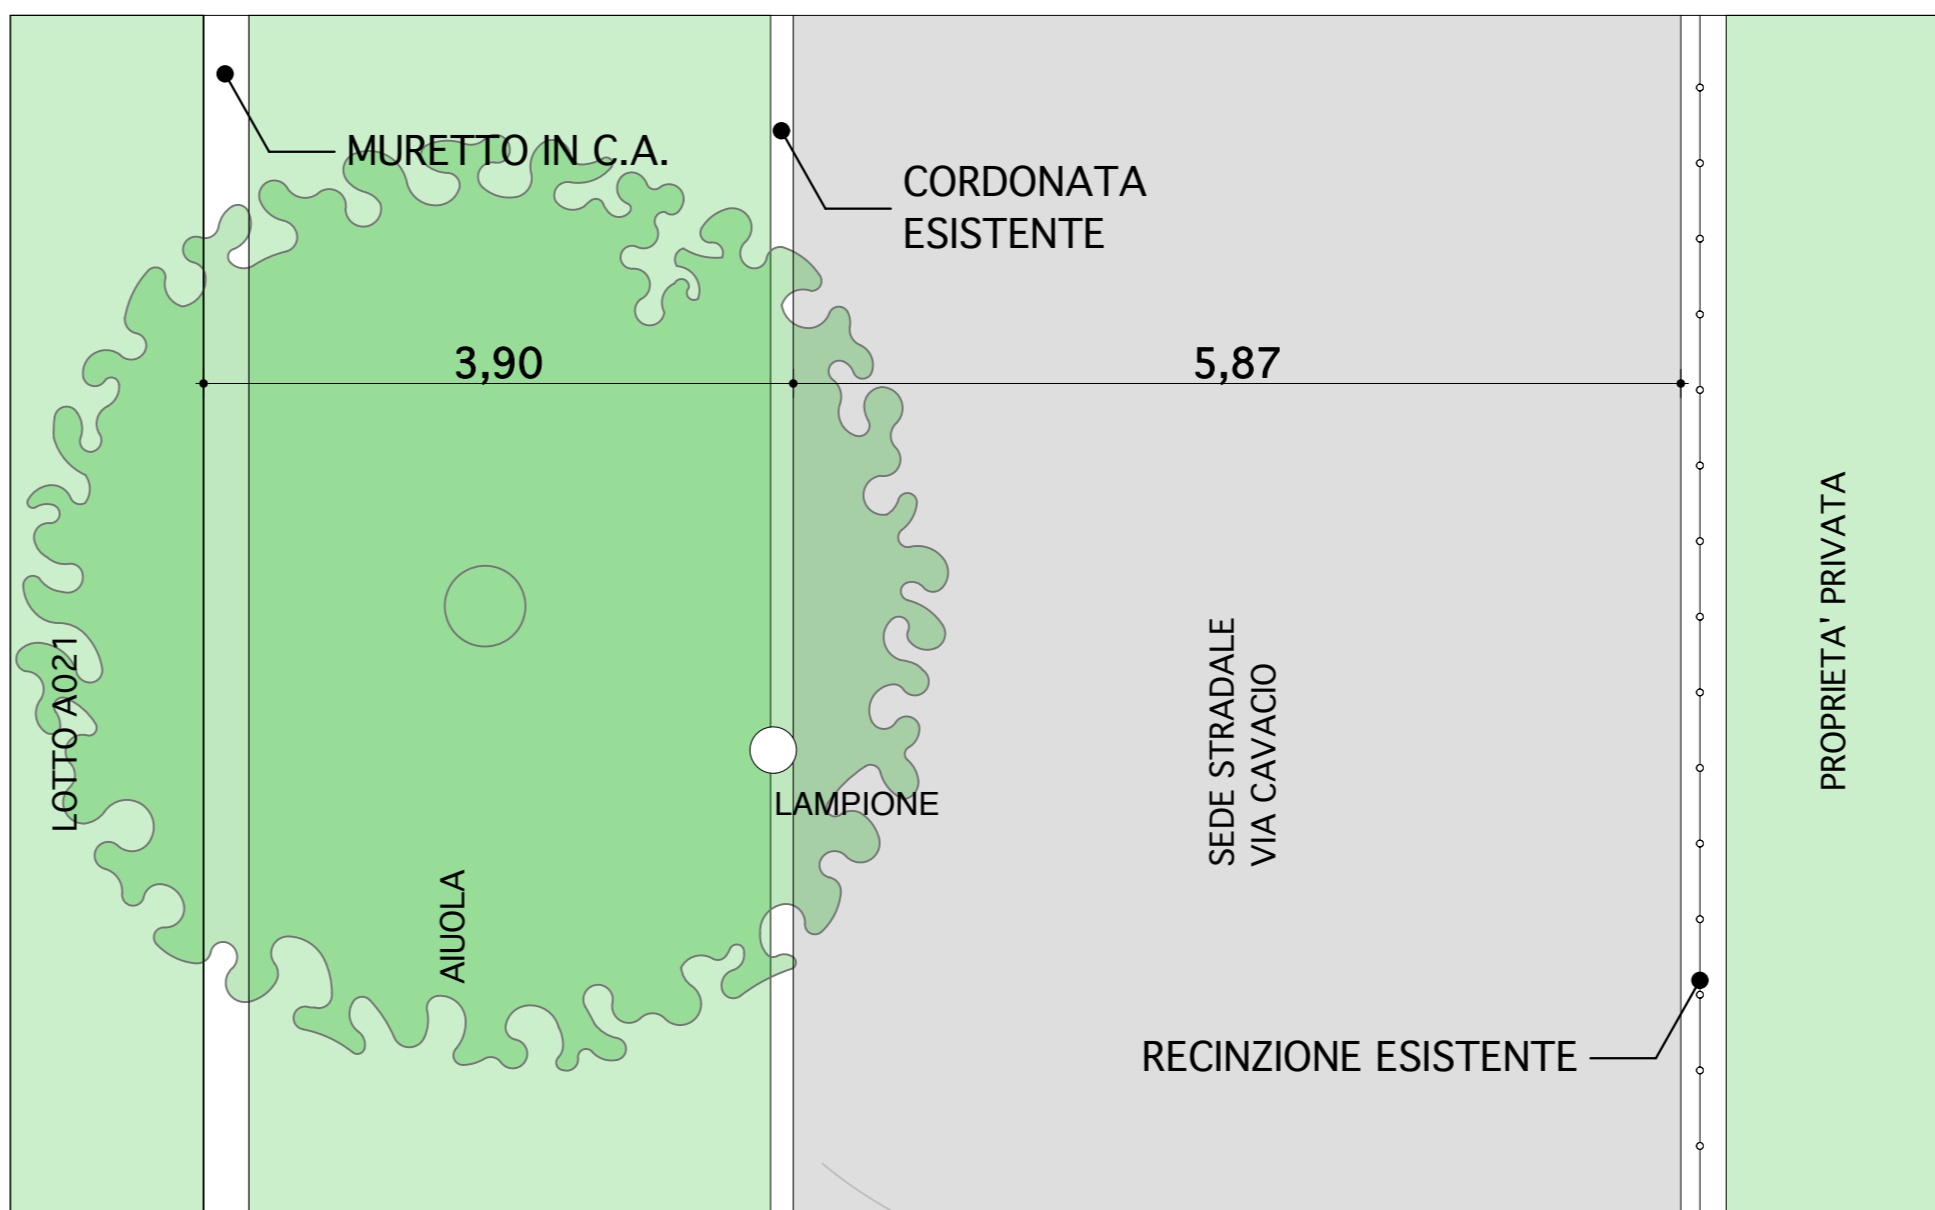

SETTORE INTERESSATO ALL'ALLARGAMENTO PARCHEGGIO E SEDE STRADALE

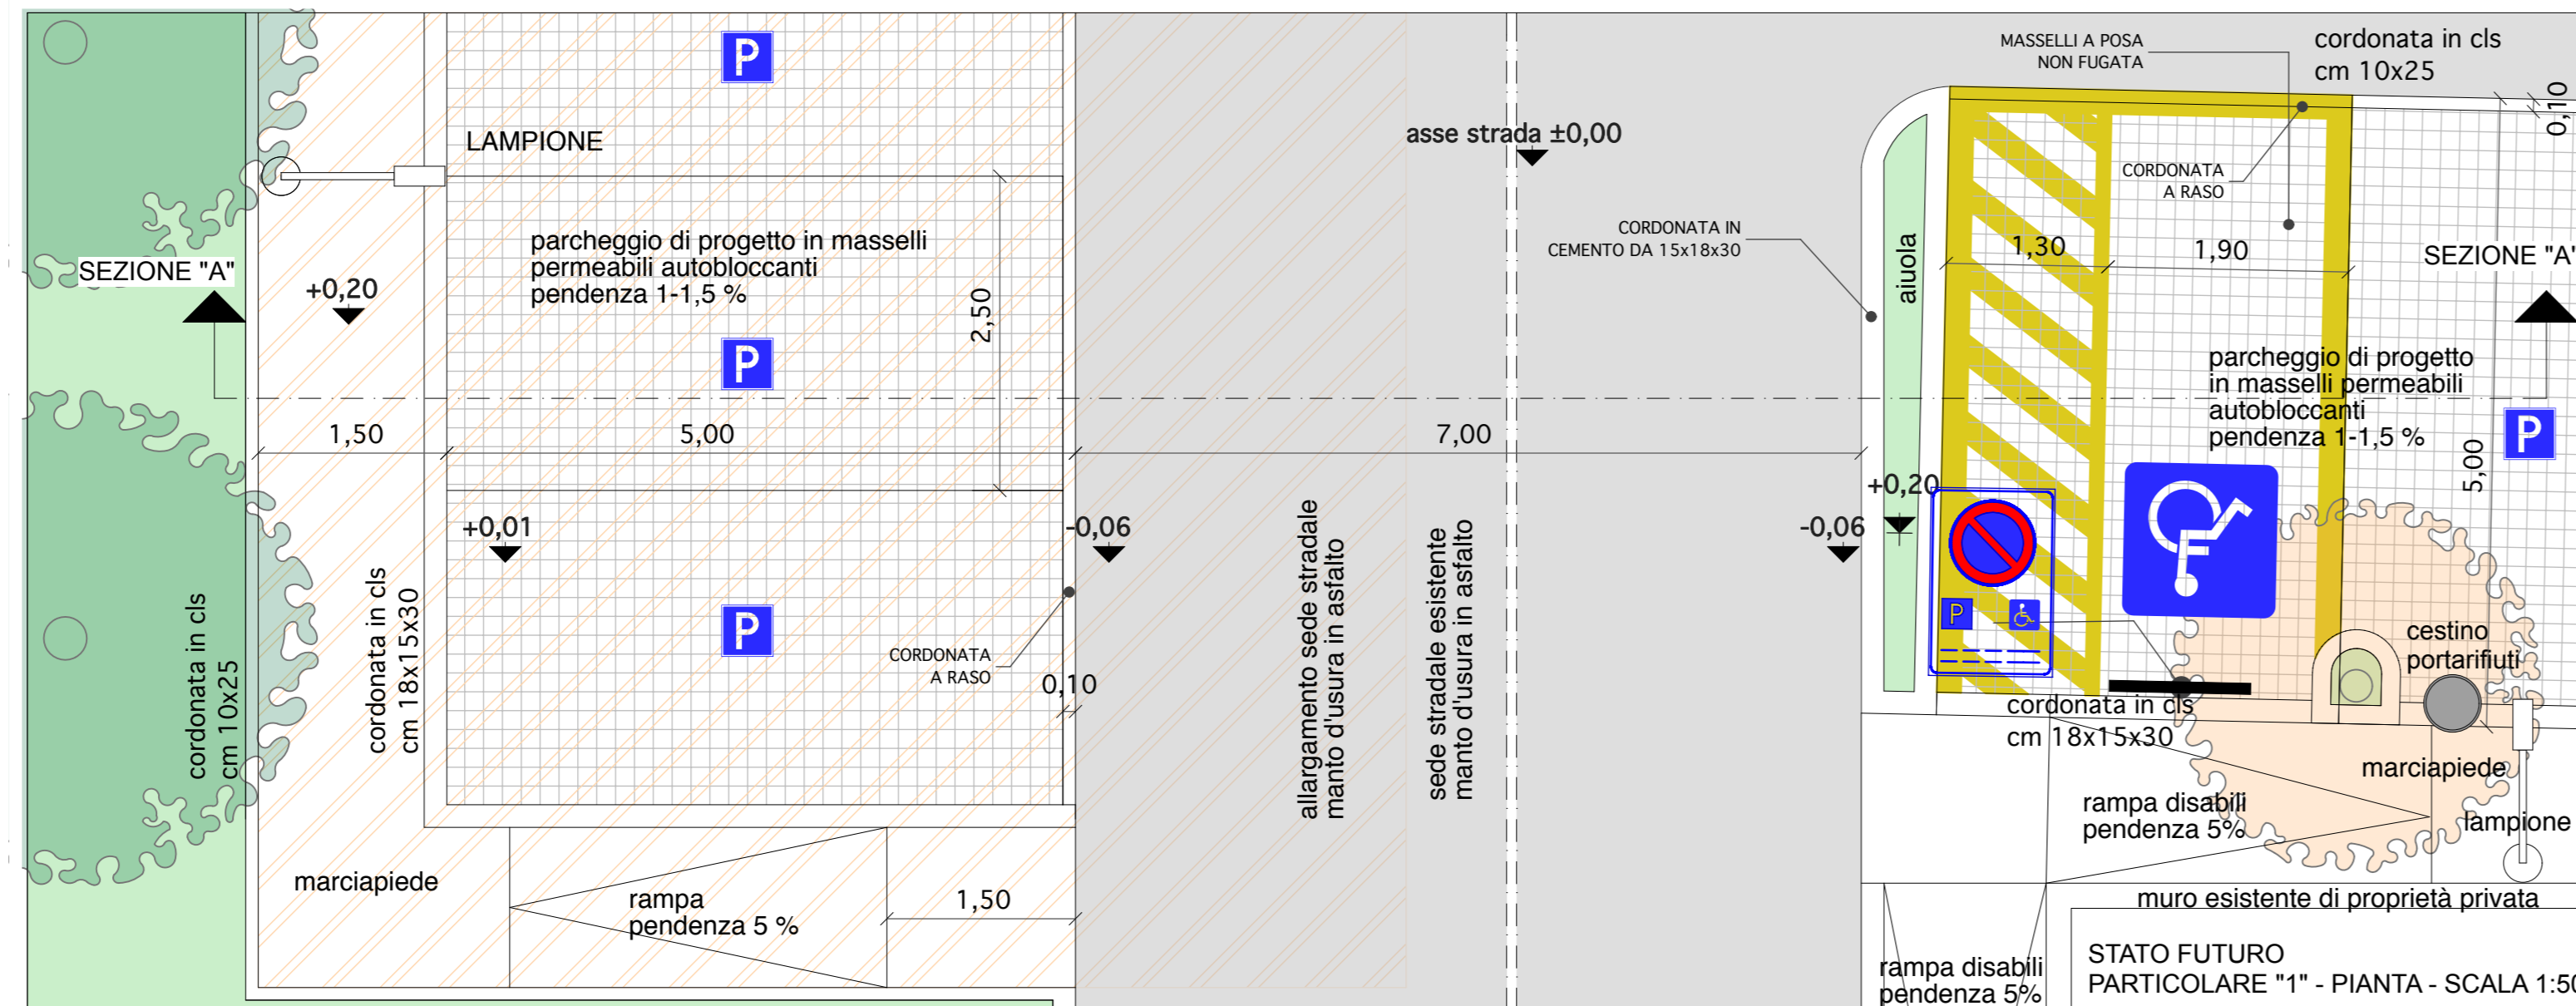