


**COMUNE DI PADOVA**  
**PIANO DI PREGUAZIONE INTEGRATA**  
**IN ZONA MONTA' VIA CORONELLI**


pianta-sezione stradale tipo  
 particolare parcheggio, cassonetto  
 e marciapiede  
 sezioni sottoservizi

**TAV. 12**  
 scala varia

STUDIO TECNICO GEOM. GIANVITO MIREZZE  
 Topografia ed elaborazioni grafiche  
 VIA PILO FABBRI, 9/9 (1°) - 041 04899348  
 E-MAIL: info@studiodm.com

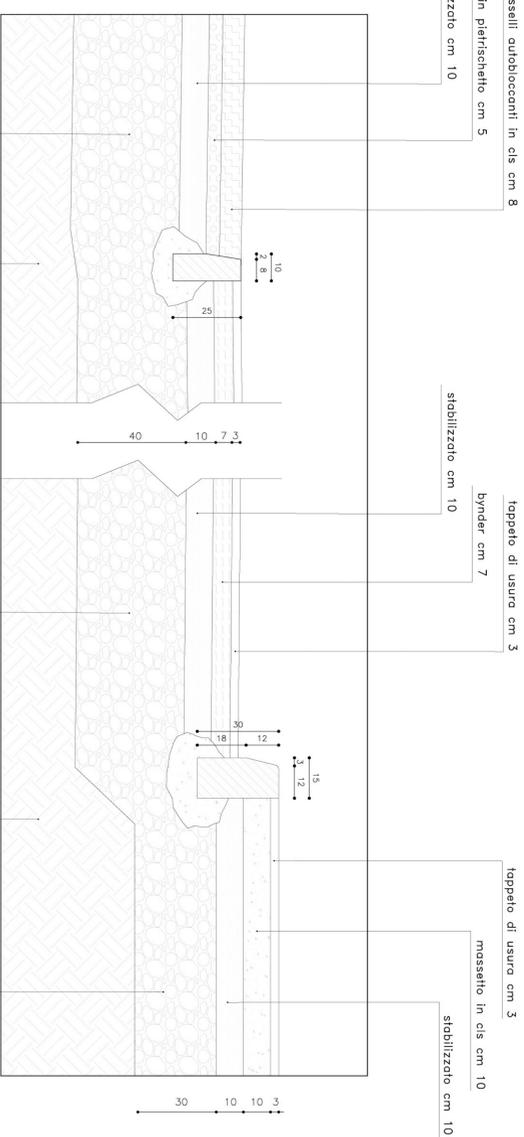

**PARTICOLARE PARCHEGGIO, CASSONETTO E MARCIAPIEDE**  
 scala 1:10

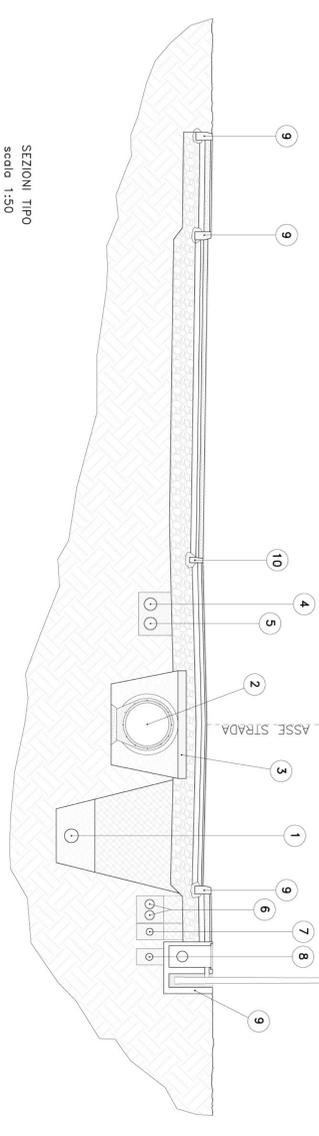

**SEZIONI TIPO**  
 scala 1:50

- 1 CONDOTTA ACQUE NERE IN GHISA DN 250 mm
- 2 CONDOTTA ACQUE BIANCHE IN CLS
- 3 PASTRA IN C.A.
- 4 RETE ACQUEDOTTO IN P.E.A.D. DN 110 mm
- 5 RETE GAS IN P.E.A.D. DN 110 mm
- 6 RETE ENEL BASSA TENSIONE (CORRUGATO Ø 160 mm)
- 7 RETE TELECOM (CORRUGATO Ø 125 mm)
- 8 RETE ILLUMINAZIONE PUBBLICA (CORRUGATO Ø 125 mm)
- 9 CORDONATA STRADALE IN CEMENTO 12:15x30 cm
- 10 CORDONATA STRADALE IN CEMENTO 8/10x25 cm

**SEZIONI SOTTOSERVIZI**  
 scala 1:20

