




Committente:
Menegazzo Vanda procura a Borgato Ivano
Menegazzo Adriana
Borgato Fabio
Borgato Ivano
Borgato Ennio

TITOLO:
Area di Perequazione Integrata - via delle Granze
PIANO URBANISTICO ATTUATIVO "Green Village"


TAV. 7
Elaborato:
PROGETTO DI MASSIMA OPERE DI URBANIZZAZIONE VIABILITÀ
scala 1:100 - 500

STUDIO MOCELLINI
tel/fax 049 774305 mail studiomocellini@libero.it
Mocellini Geom. Stefano - via Vigonovese n. 25 Padova
Mocellini Ing Marco - via Giacosa n. 5 Padova


PLANIMETRIA VIABILITÀ
scala 1:500

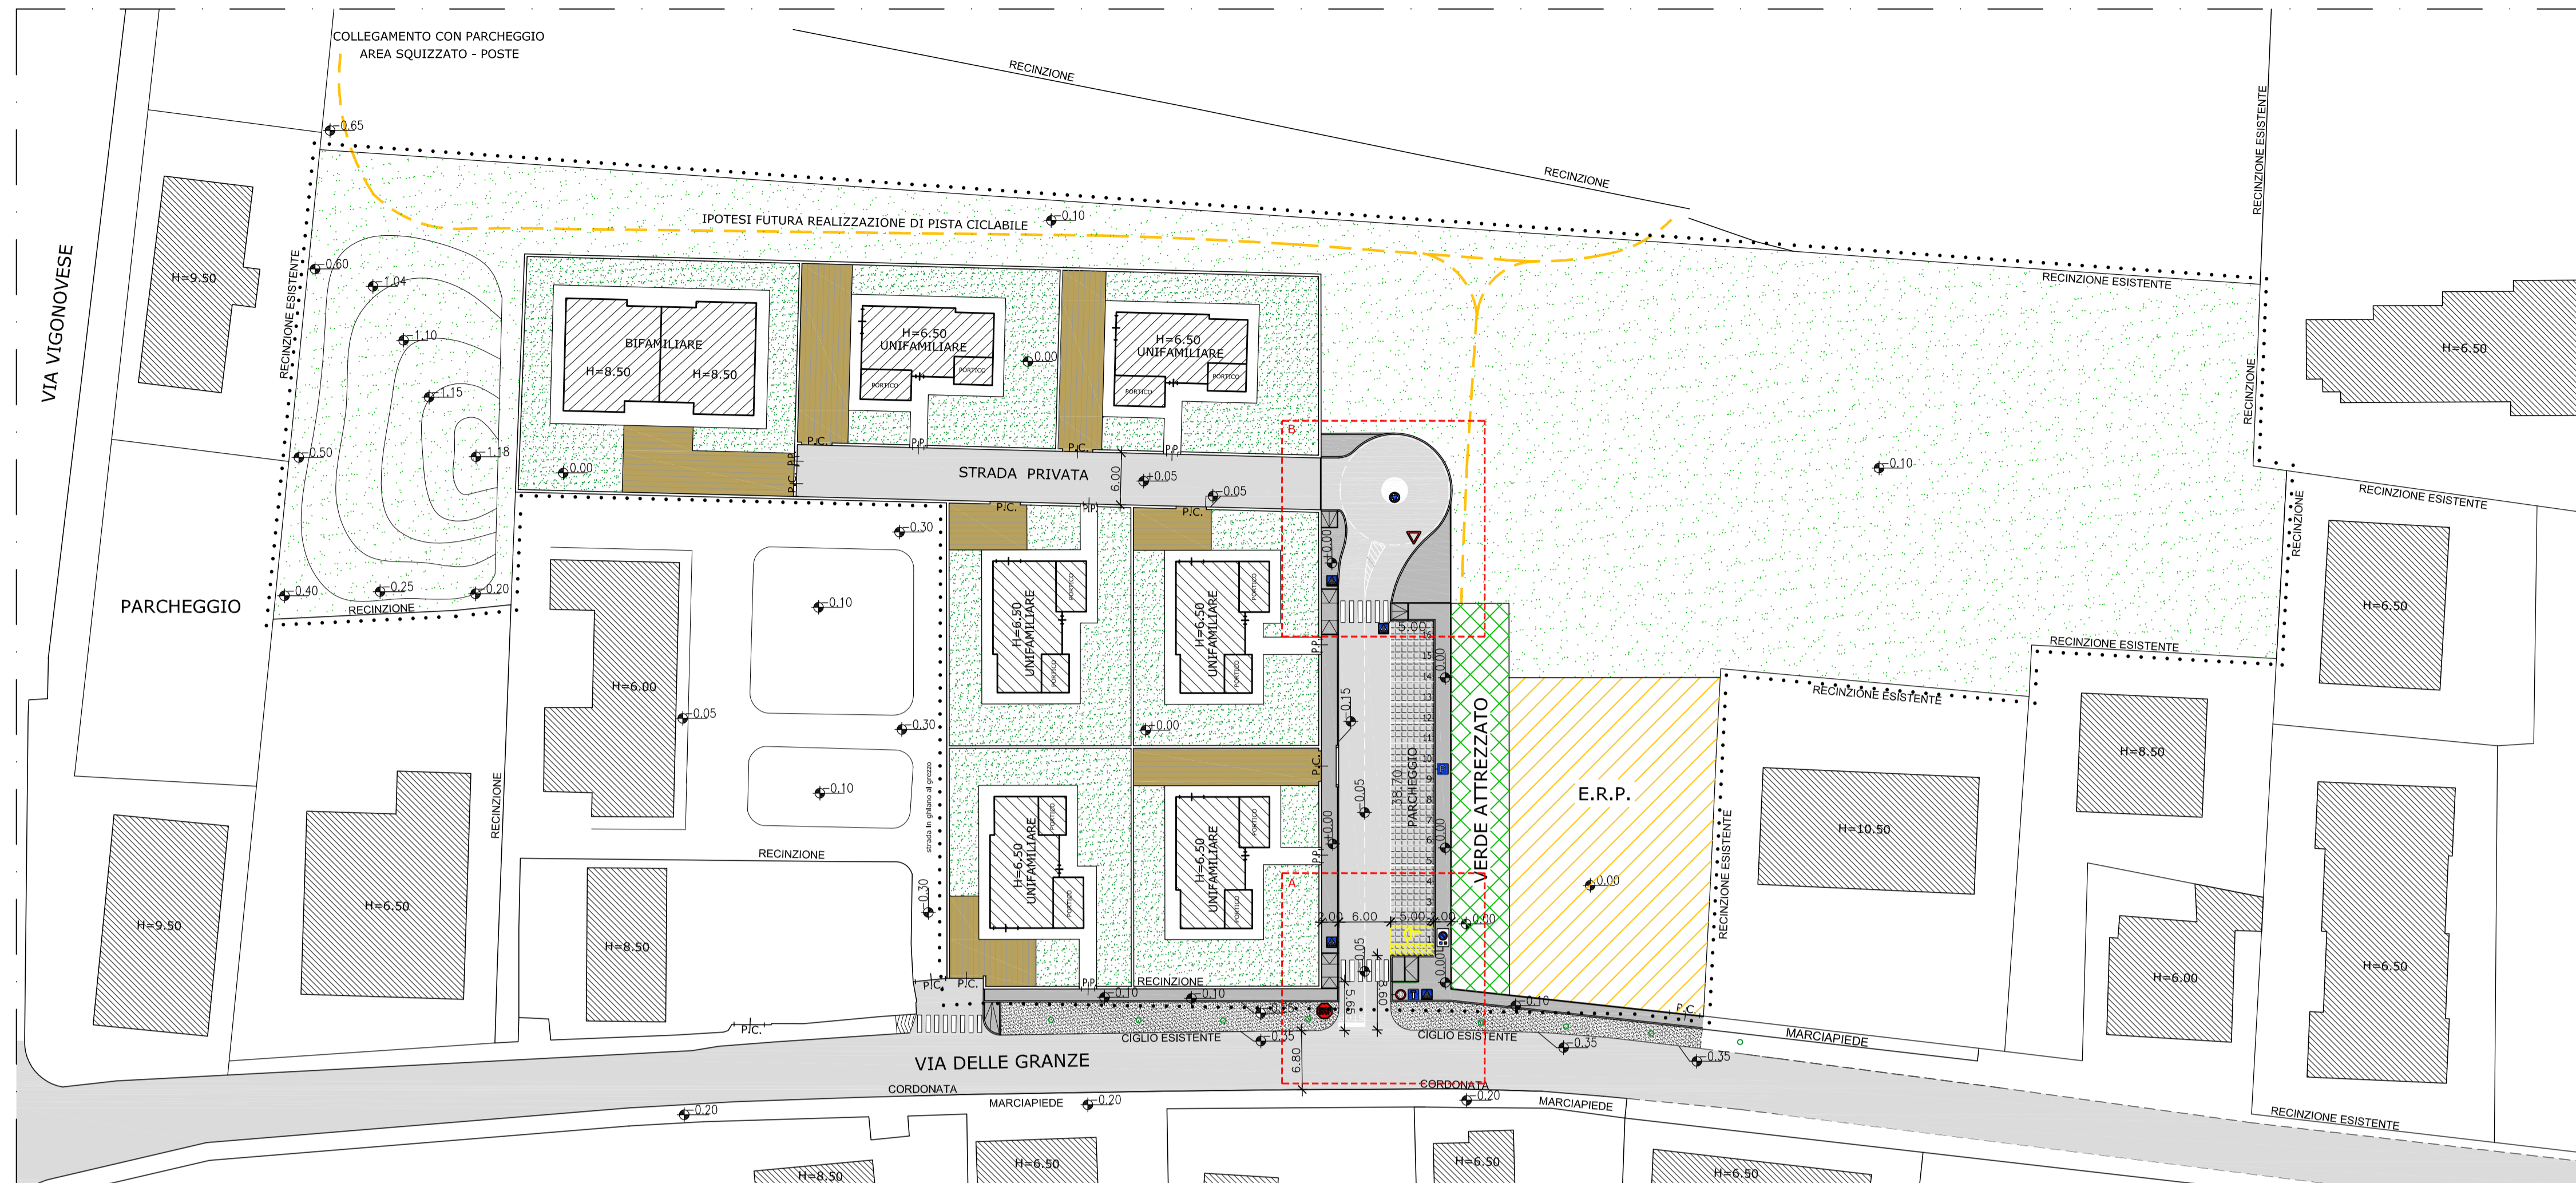

PARTICOLARE "A"
scala 1:100

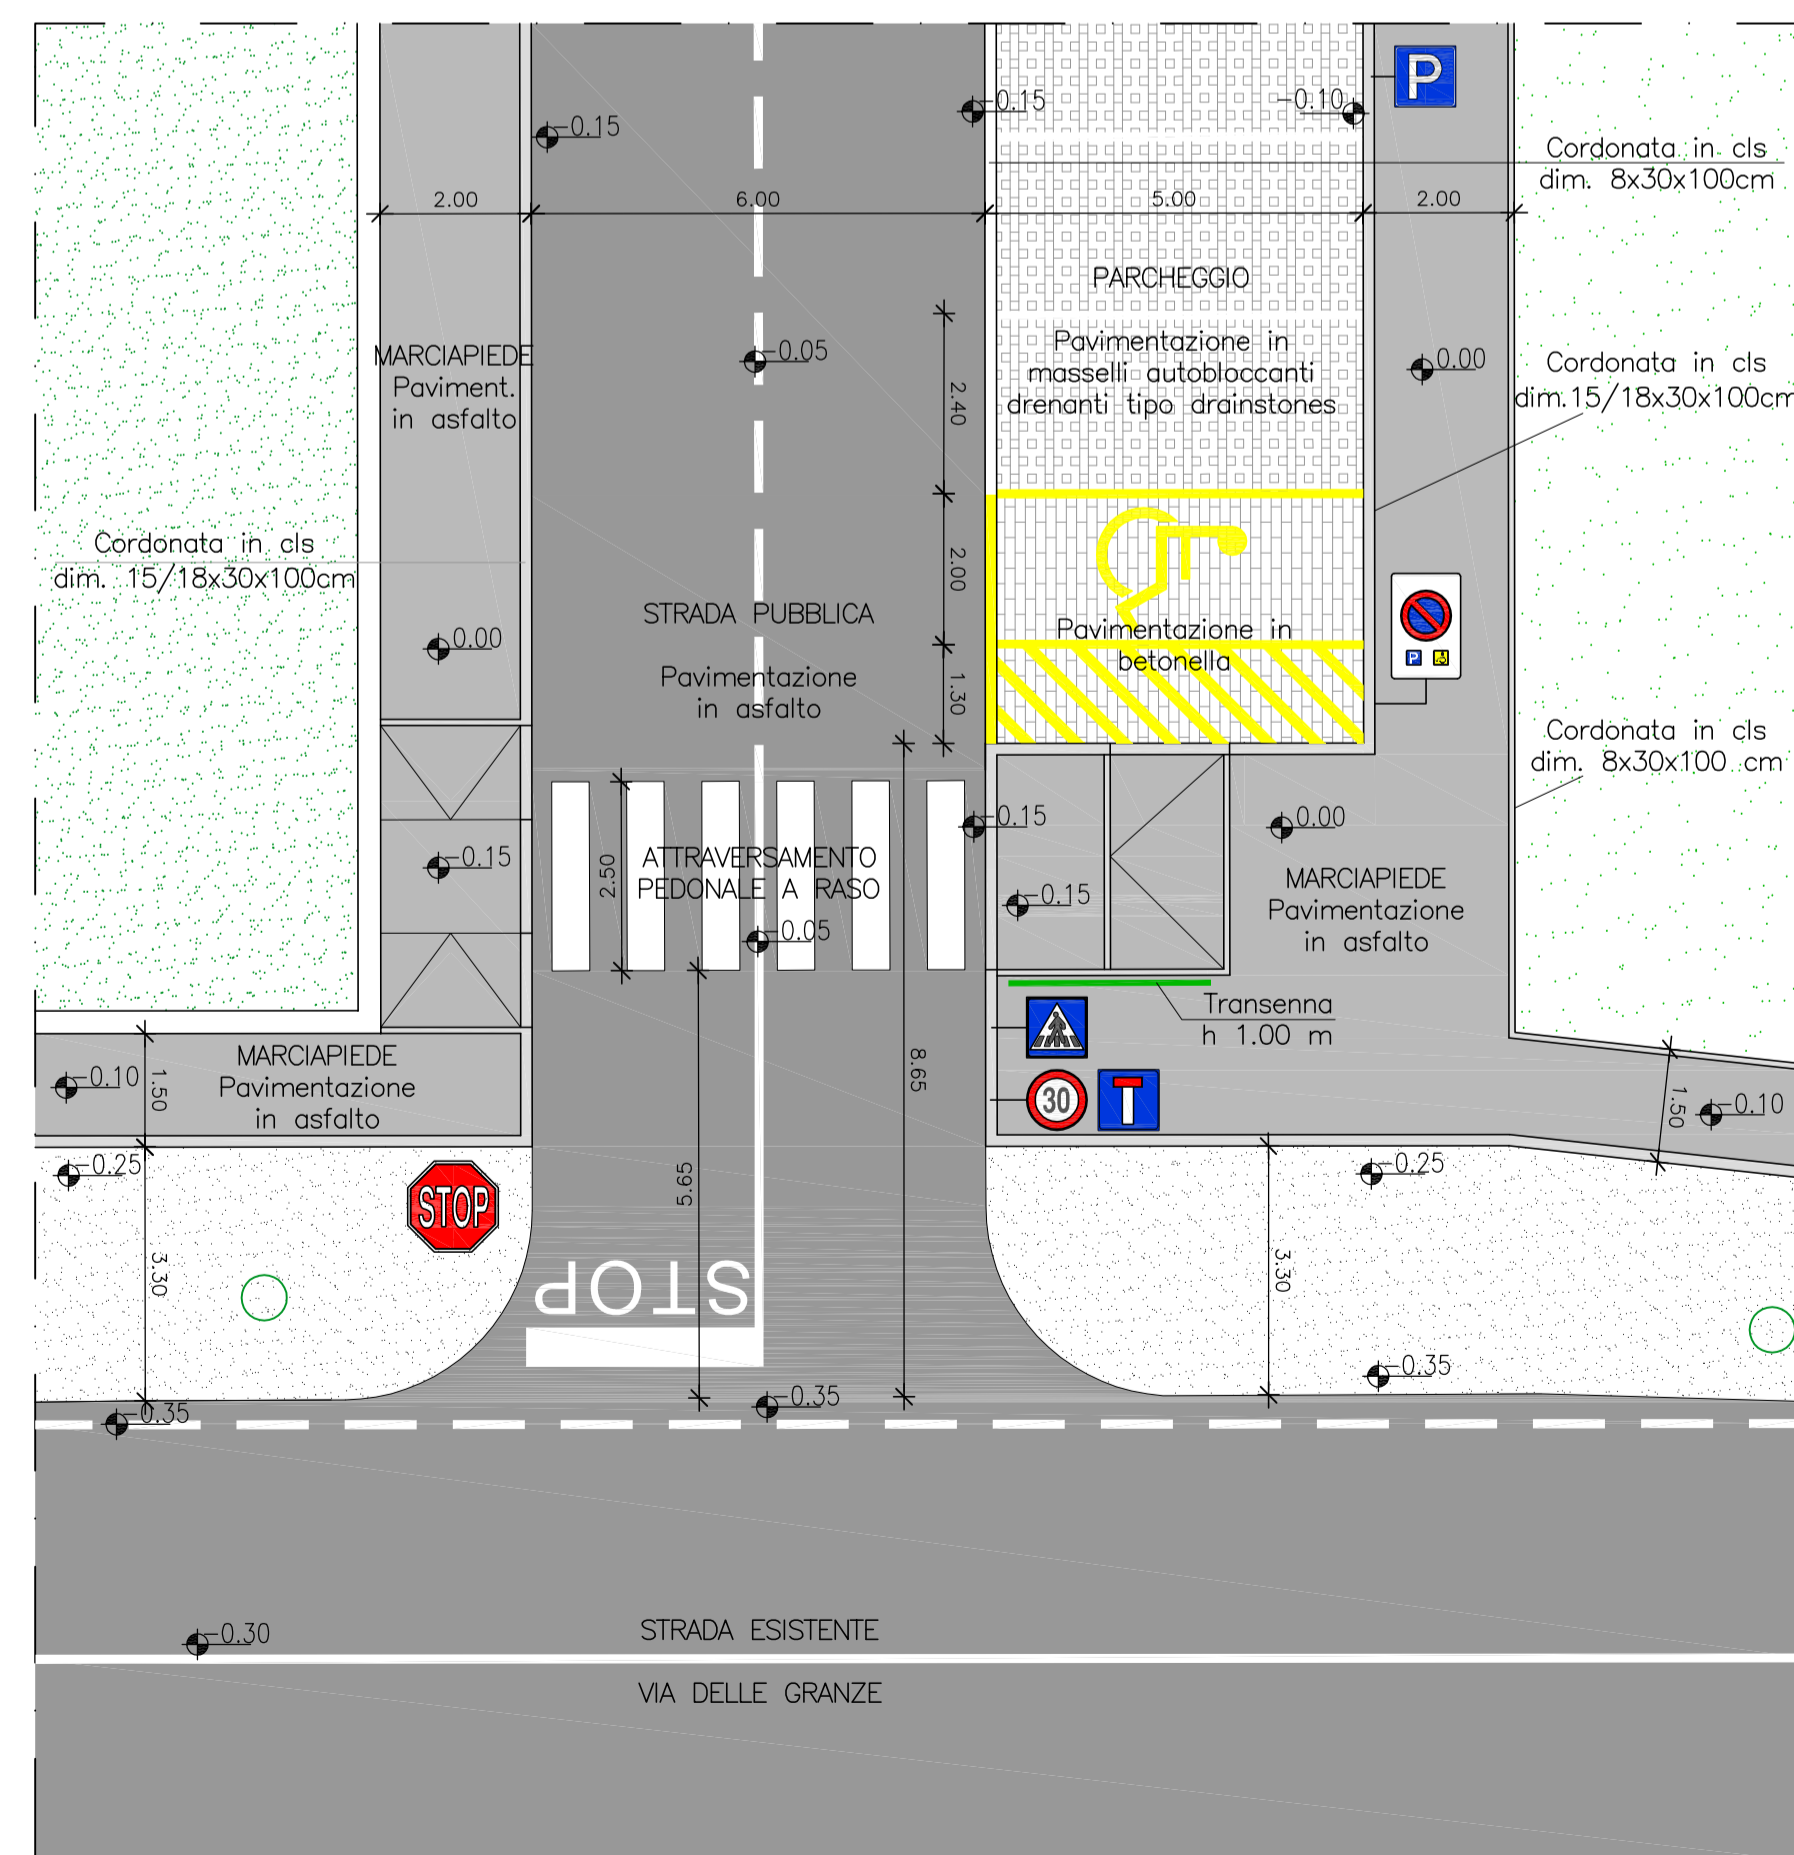

PARTICOLARE "B"
scala 1:100

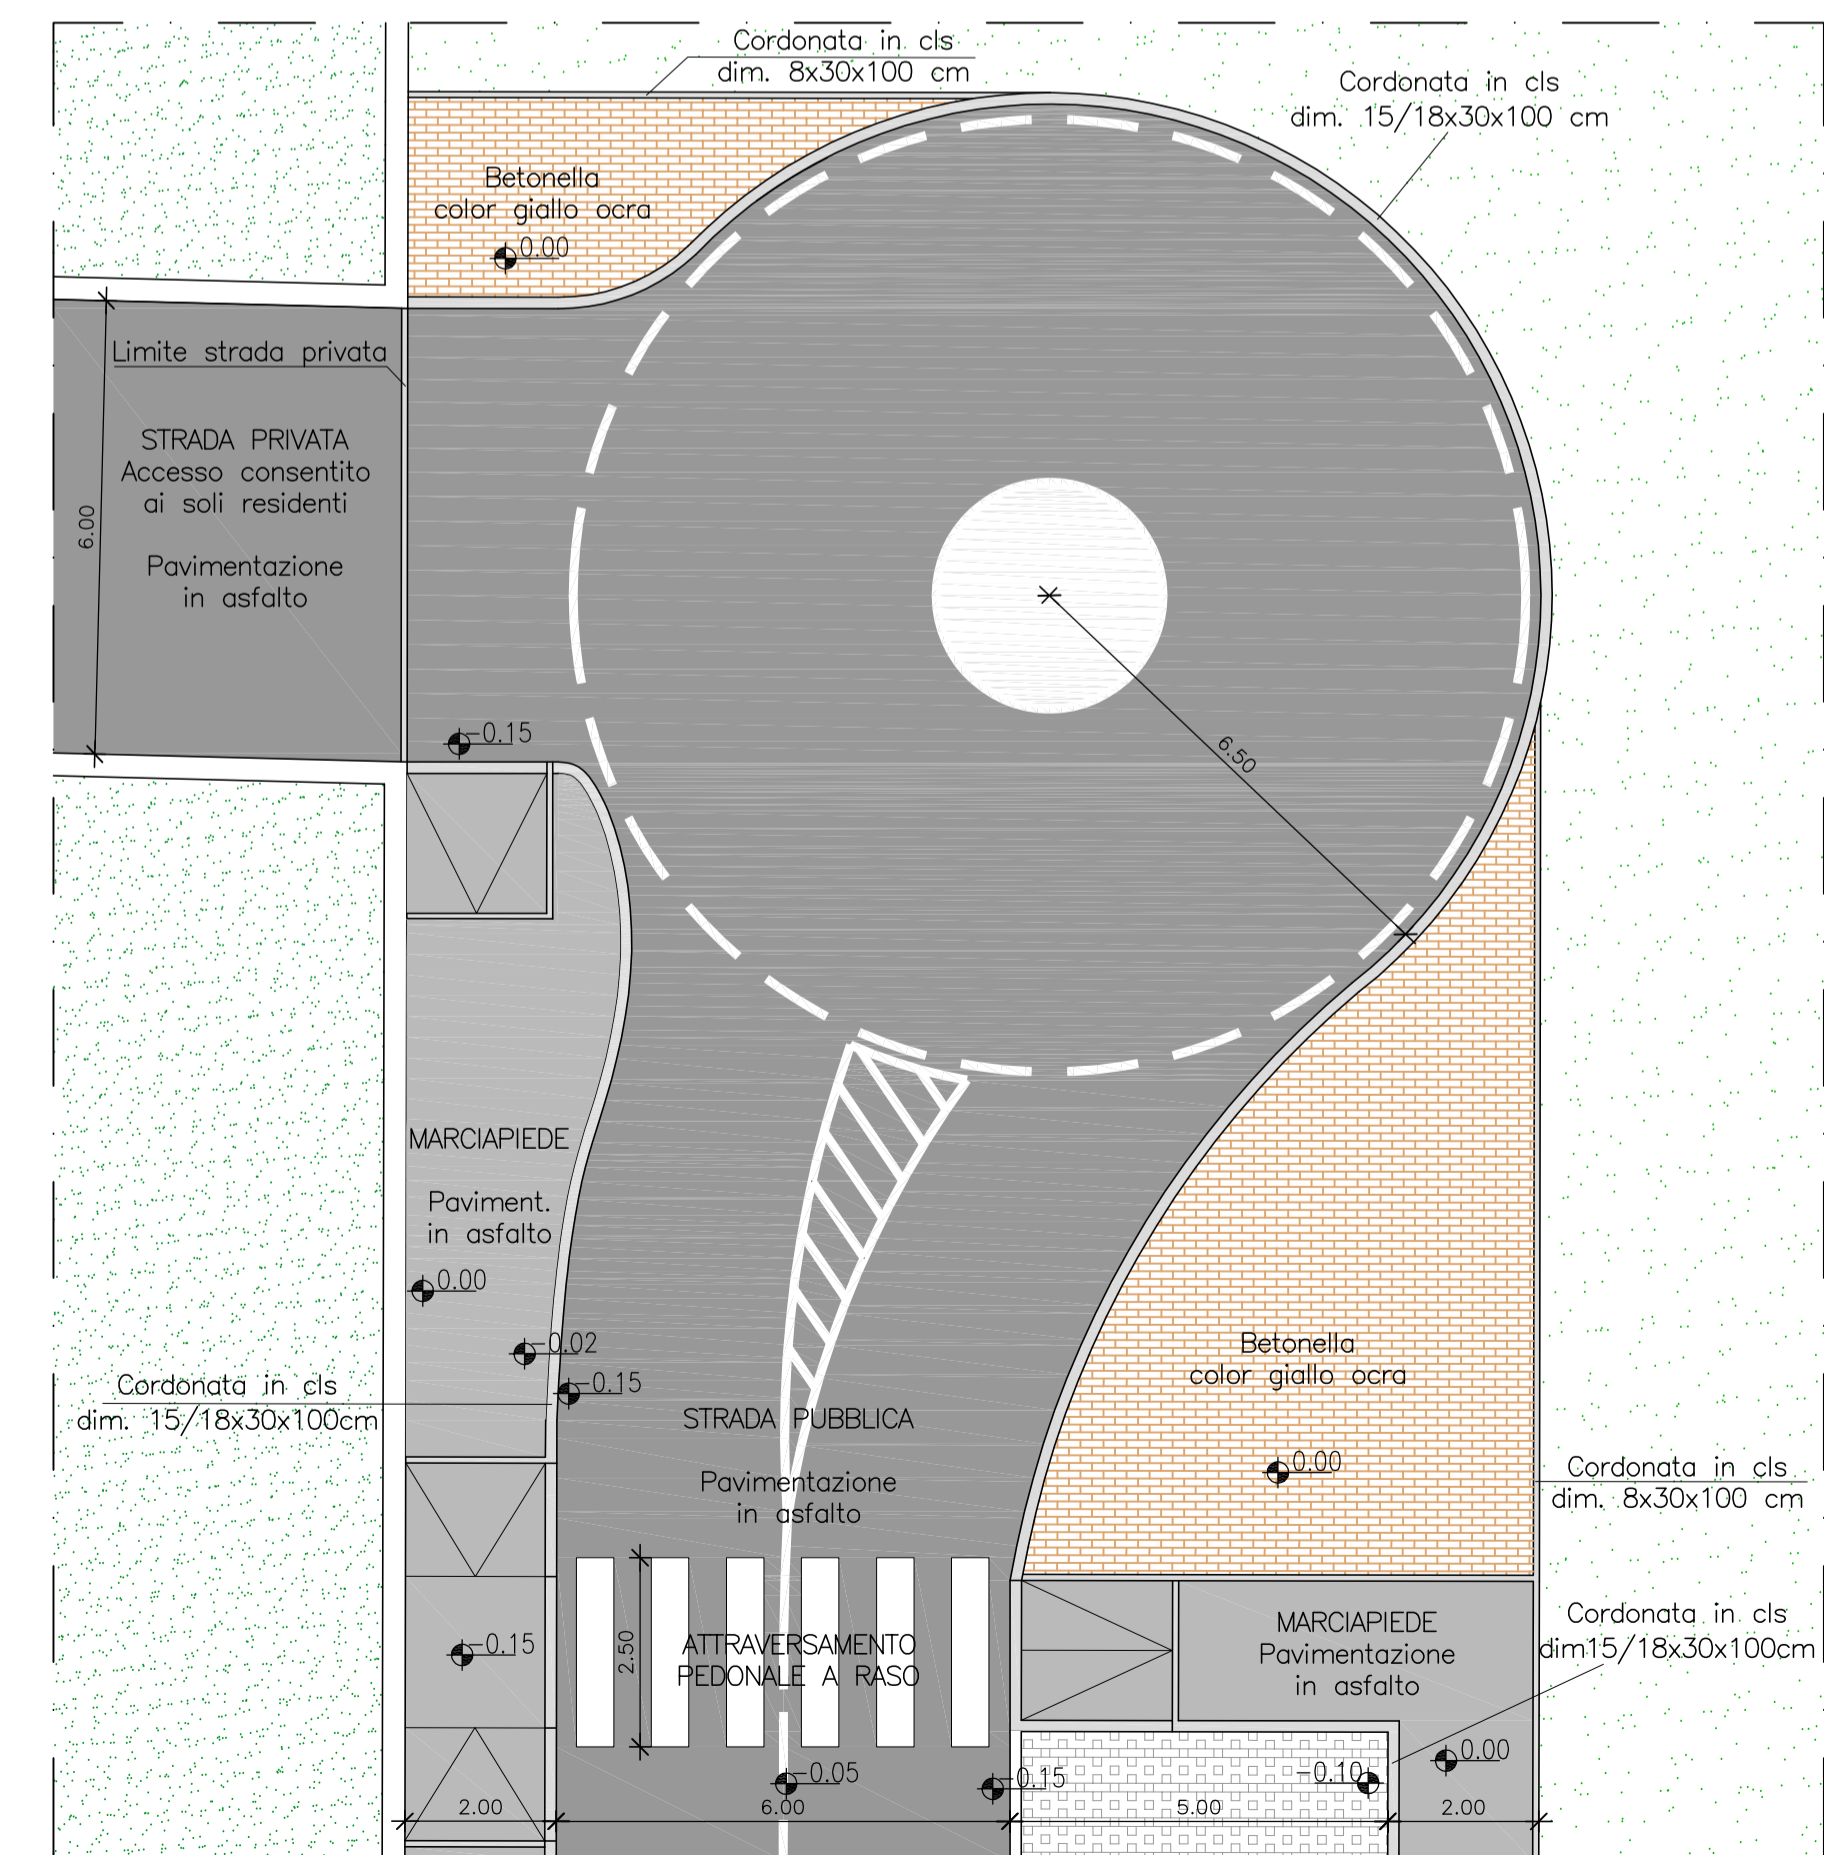

LEGENDA

- Delimitazione ambito Piano Urbanistico Attuativo
- Strada di progetto - pavimentazione in asfalto
- Banchina e area di rispetto alberature - pavimentazione in ghiaio
- Marciaie - pavimentazione in asfalto
- Parcheggio - pavimentazione in masselli autobloccanti
- Verde privato
- Verde pubblico
- P.C. Passaggio Carraio
- Ipotesi futura realizzazione pista ciclabile di collegamento con campi sportivi e con parcheggio area "Squizzato-Poste"

SEGNALI STRADALI

- STOP - Fermarsi e dare la precedenza
- Dare la precedenza
- Parcheggio riservato a disabili
- Parcheggio
- Attraversamento pedonale
- Strada senza uscita
- Inizio zona 30 km/h
- Rotatoria

