

ESTRATTO DI P.R.G.

SCALA 1:5000




ESTRATTO DI MAPPA CATASTALE - FOGLIO 36

SCALA 1:2000

LEGENDA

[Symbol: Red dashed line] AMBITO PIANO ATTUATIVO

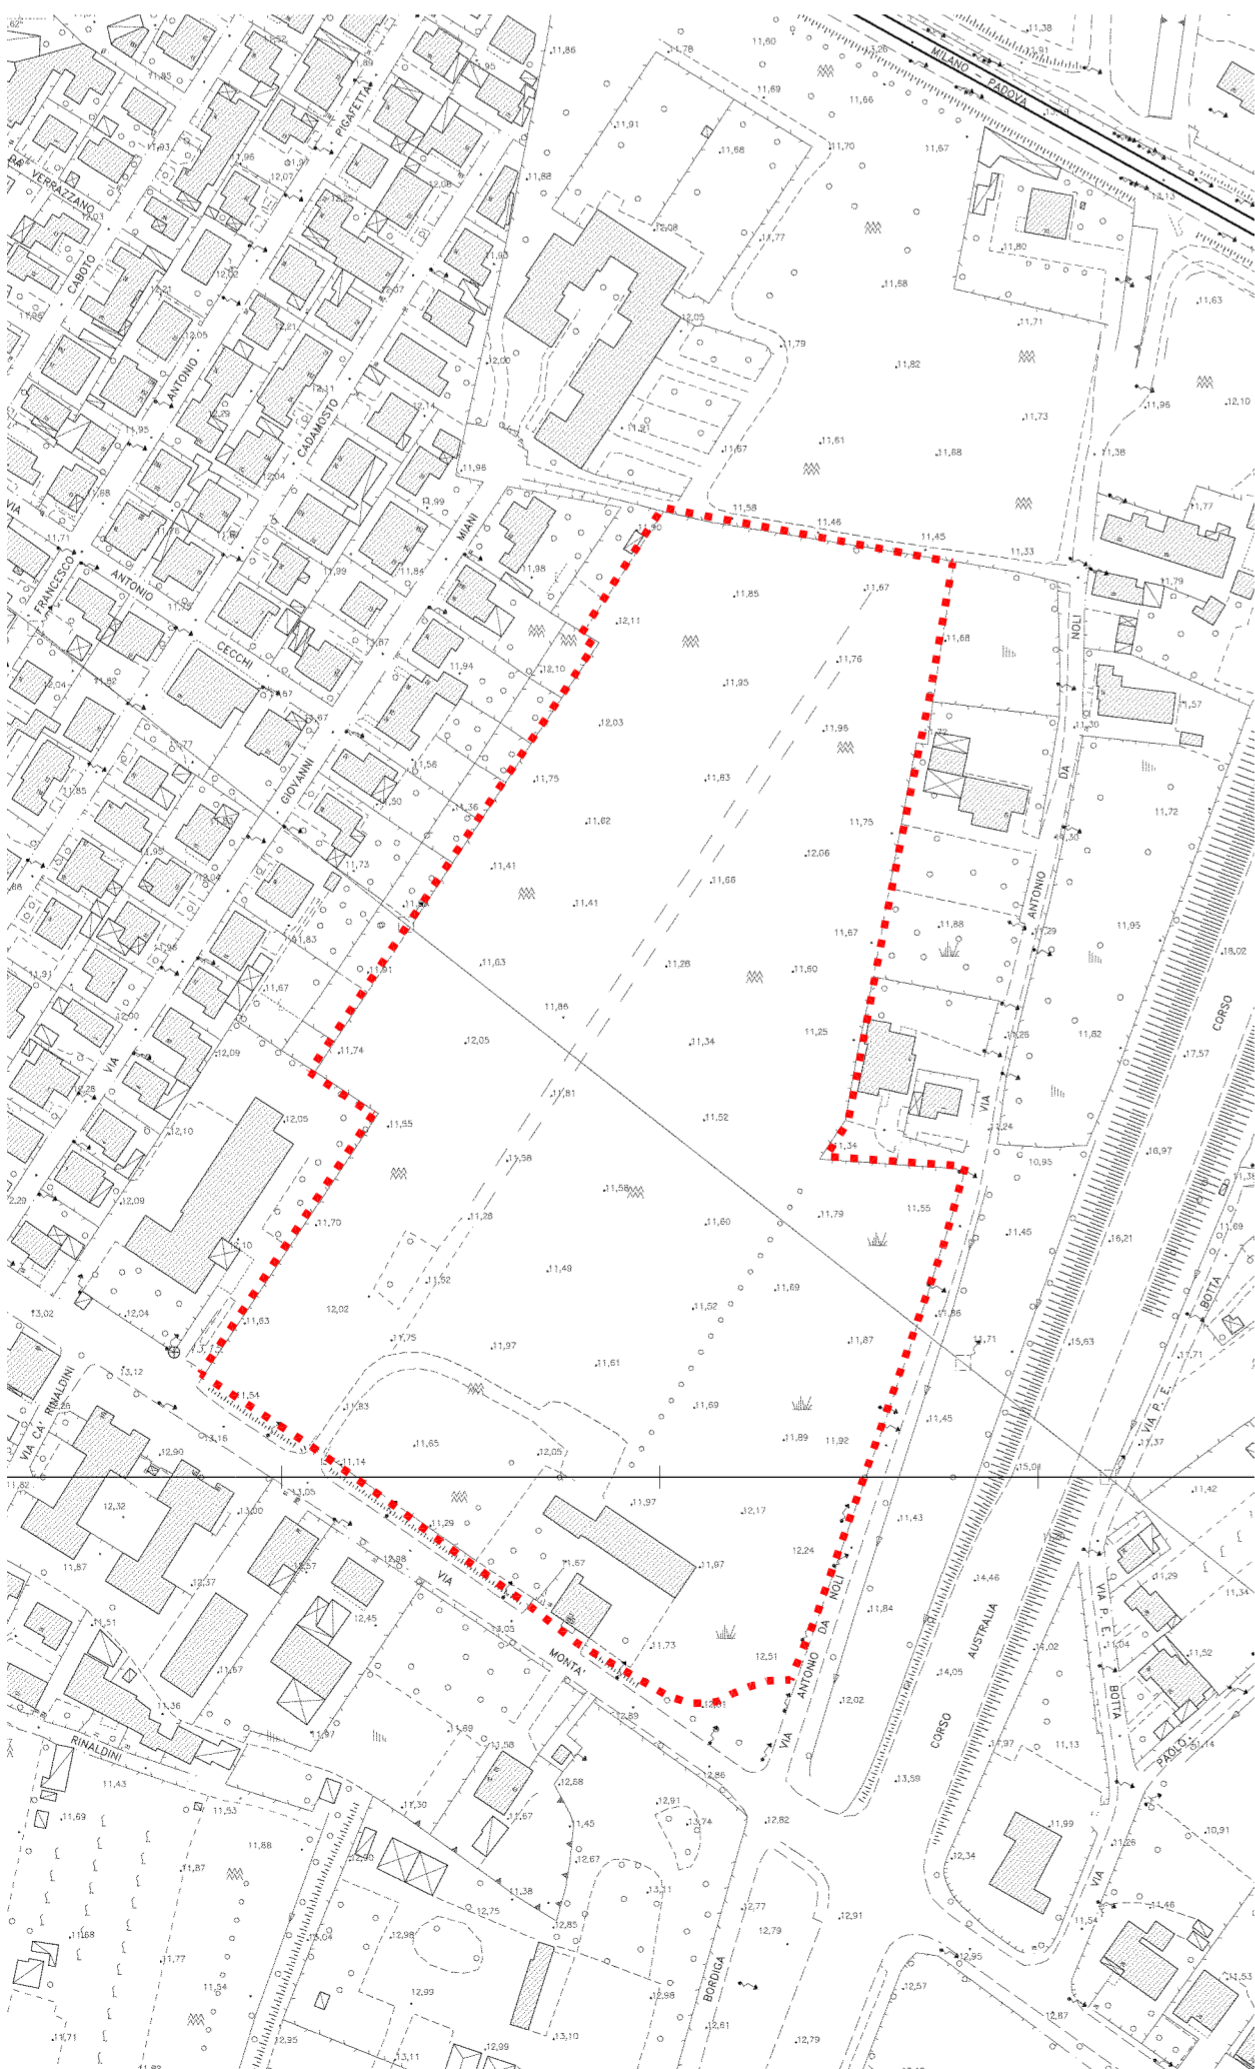

RILIEVO AEROFOTOGRAMMETRICO - ESTRATTO

SCALA 1:2000

## COMUNE DI PADOVA

MODIFICHE NON SOSTANZIALI AL P.U.A. DI INIZIATIVA PRIVATA "ZONA DI PEREQUAZIONE VIA MONTA', VIA ANTONIO DA NOLI" CONVENZIONATO IN DATA 15/11/2013 NOTAIO CRIVELLARI RELATIVE ALLA DISTRIBUZIONE DEI VOLUMI ALL'INTERNO DELL'AREA EDIFICABILE PRIVATA

**VARIANTE SETTEMBRE 2014**

TAV.  
N°

01

INQUADRAMENTO URBANISTICO

ESTRATTO DI P.R.G. - ESTRATTO DI MAPPA CATASTALE  
RILIEVO AEROFOTOGRAMMETRICO

SCALA  
VARIE

PROPONENTI:

MONTA' S.r.l.

PROGETTO:

ARCH. ANGELO BARBATO  
Via Dante, 61 - 30035 MIRANO (VE)  
Tel. 041 5701822  
e-mail: studiobarbato@gmail.com  
p.e.c.: angelo.barbato@archworldpec.it

REDATTO IL

SETTEMBRE 2014

AGG.

AGG.

AGG.

AGG.