

RICHIESTA DI P.U.A. PER UN INTERVENTO DI DEMOLIZIONE E RICOSTRUZIONE CON AMPLIAMENTO AI SENSI DELLA L.R.14/2019 DI UN'AREA TRA VIA SARPI E VIA BELFIORE NEL COMUNE DI PADOVA (PD)

PROGETTAZIONE STUDIO ARCHIPOLIS ARCHITETTI
 ANTONIO VENTURATO - PIETRO REGAZZO ARCHITETTI
 Tel 049 8941025 - Fax 049 7366611
 Via San Cristoforo 82 - 35129 Padova
 email: progetto@studioarchipolis.it

ELABORATO: OPERE DI URBANIZZAZIONE SCALA: 1:200 DATA: OTTOBRE 2023


COMMESSA	LIVELLO DI PROGETTAZIONE	TIPO ELABORATO	N° TAVOLA	REVISIONE	N°PIANO
ARC	08	05			

- AMBITO DI INTERVENTO
- AMBITO OPERE DI URBANIZZAZIONE AD USO PUBBLICO
- OPERE IN AREA PUBBLICA
- ILLUMINAZIONE PUBBLICA H 5 POTENZA 21.5 W


SEZIONE TRASVERSALE DEL LOTTO




PARTICOLARE 1

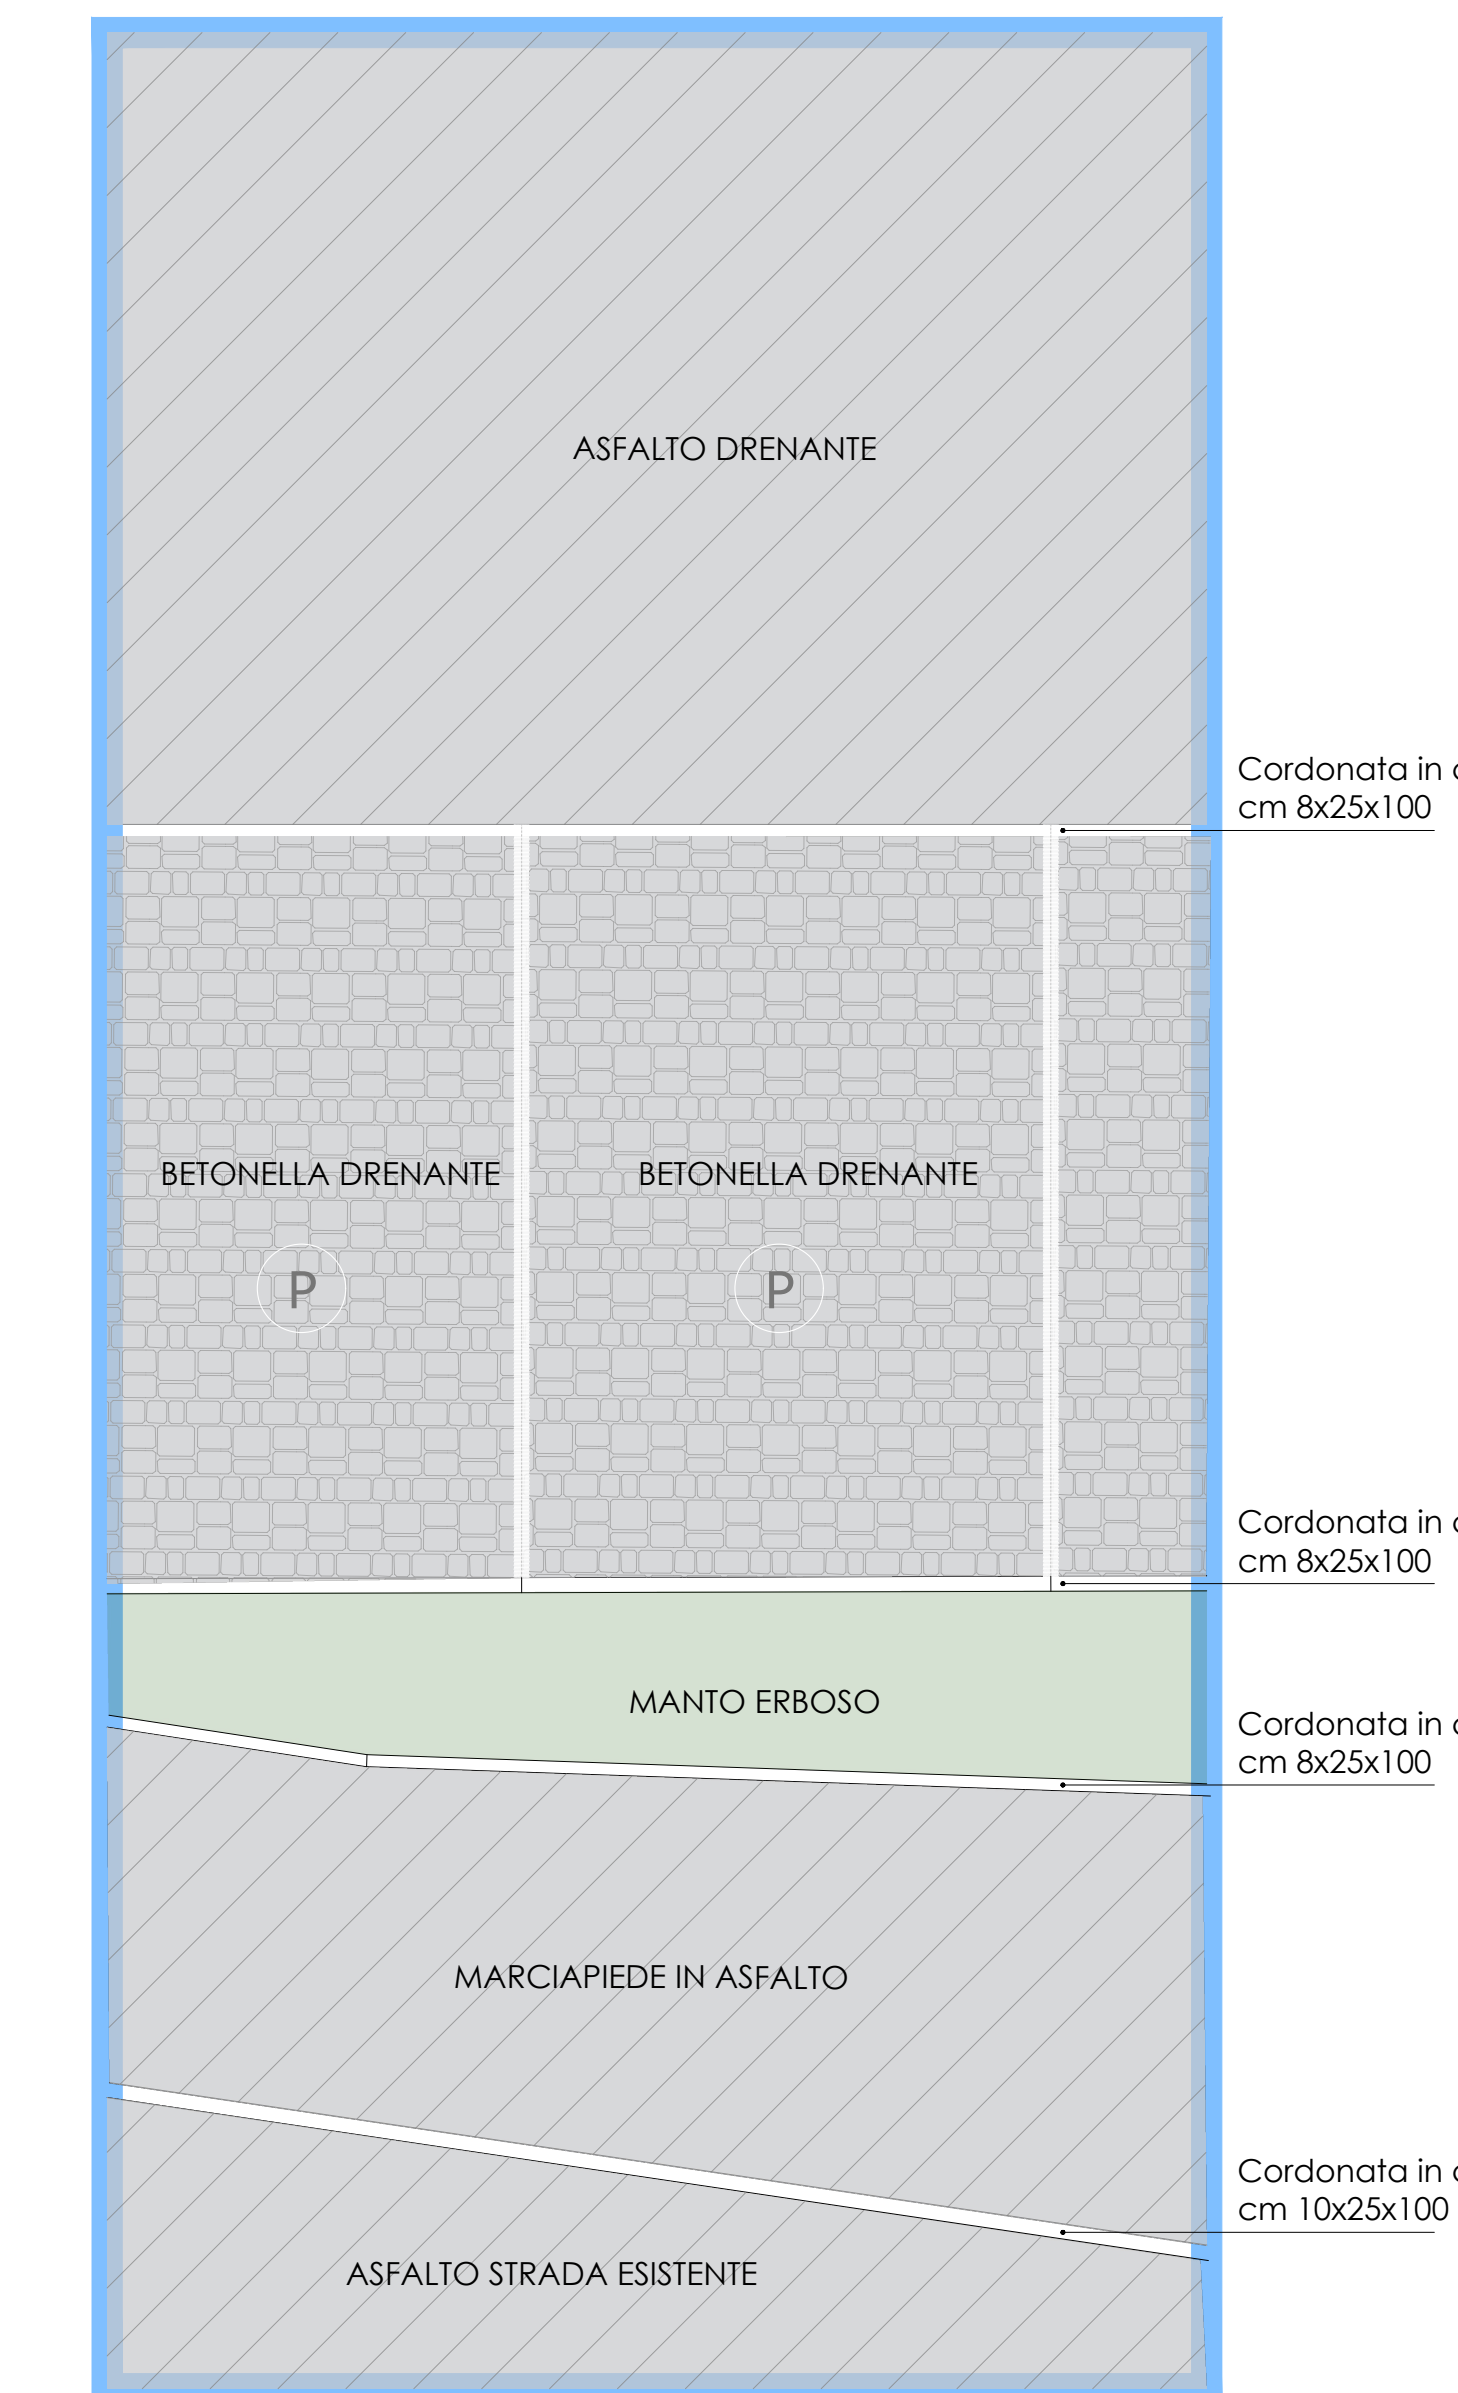

PARTICOLARE 2

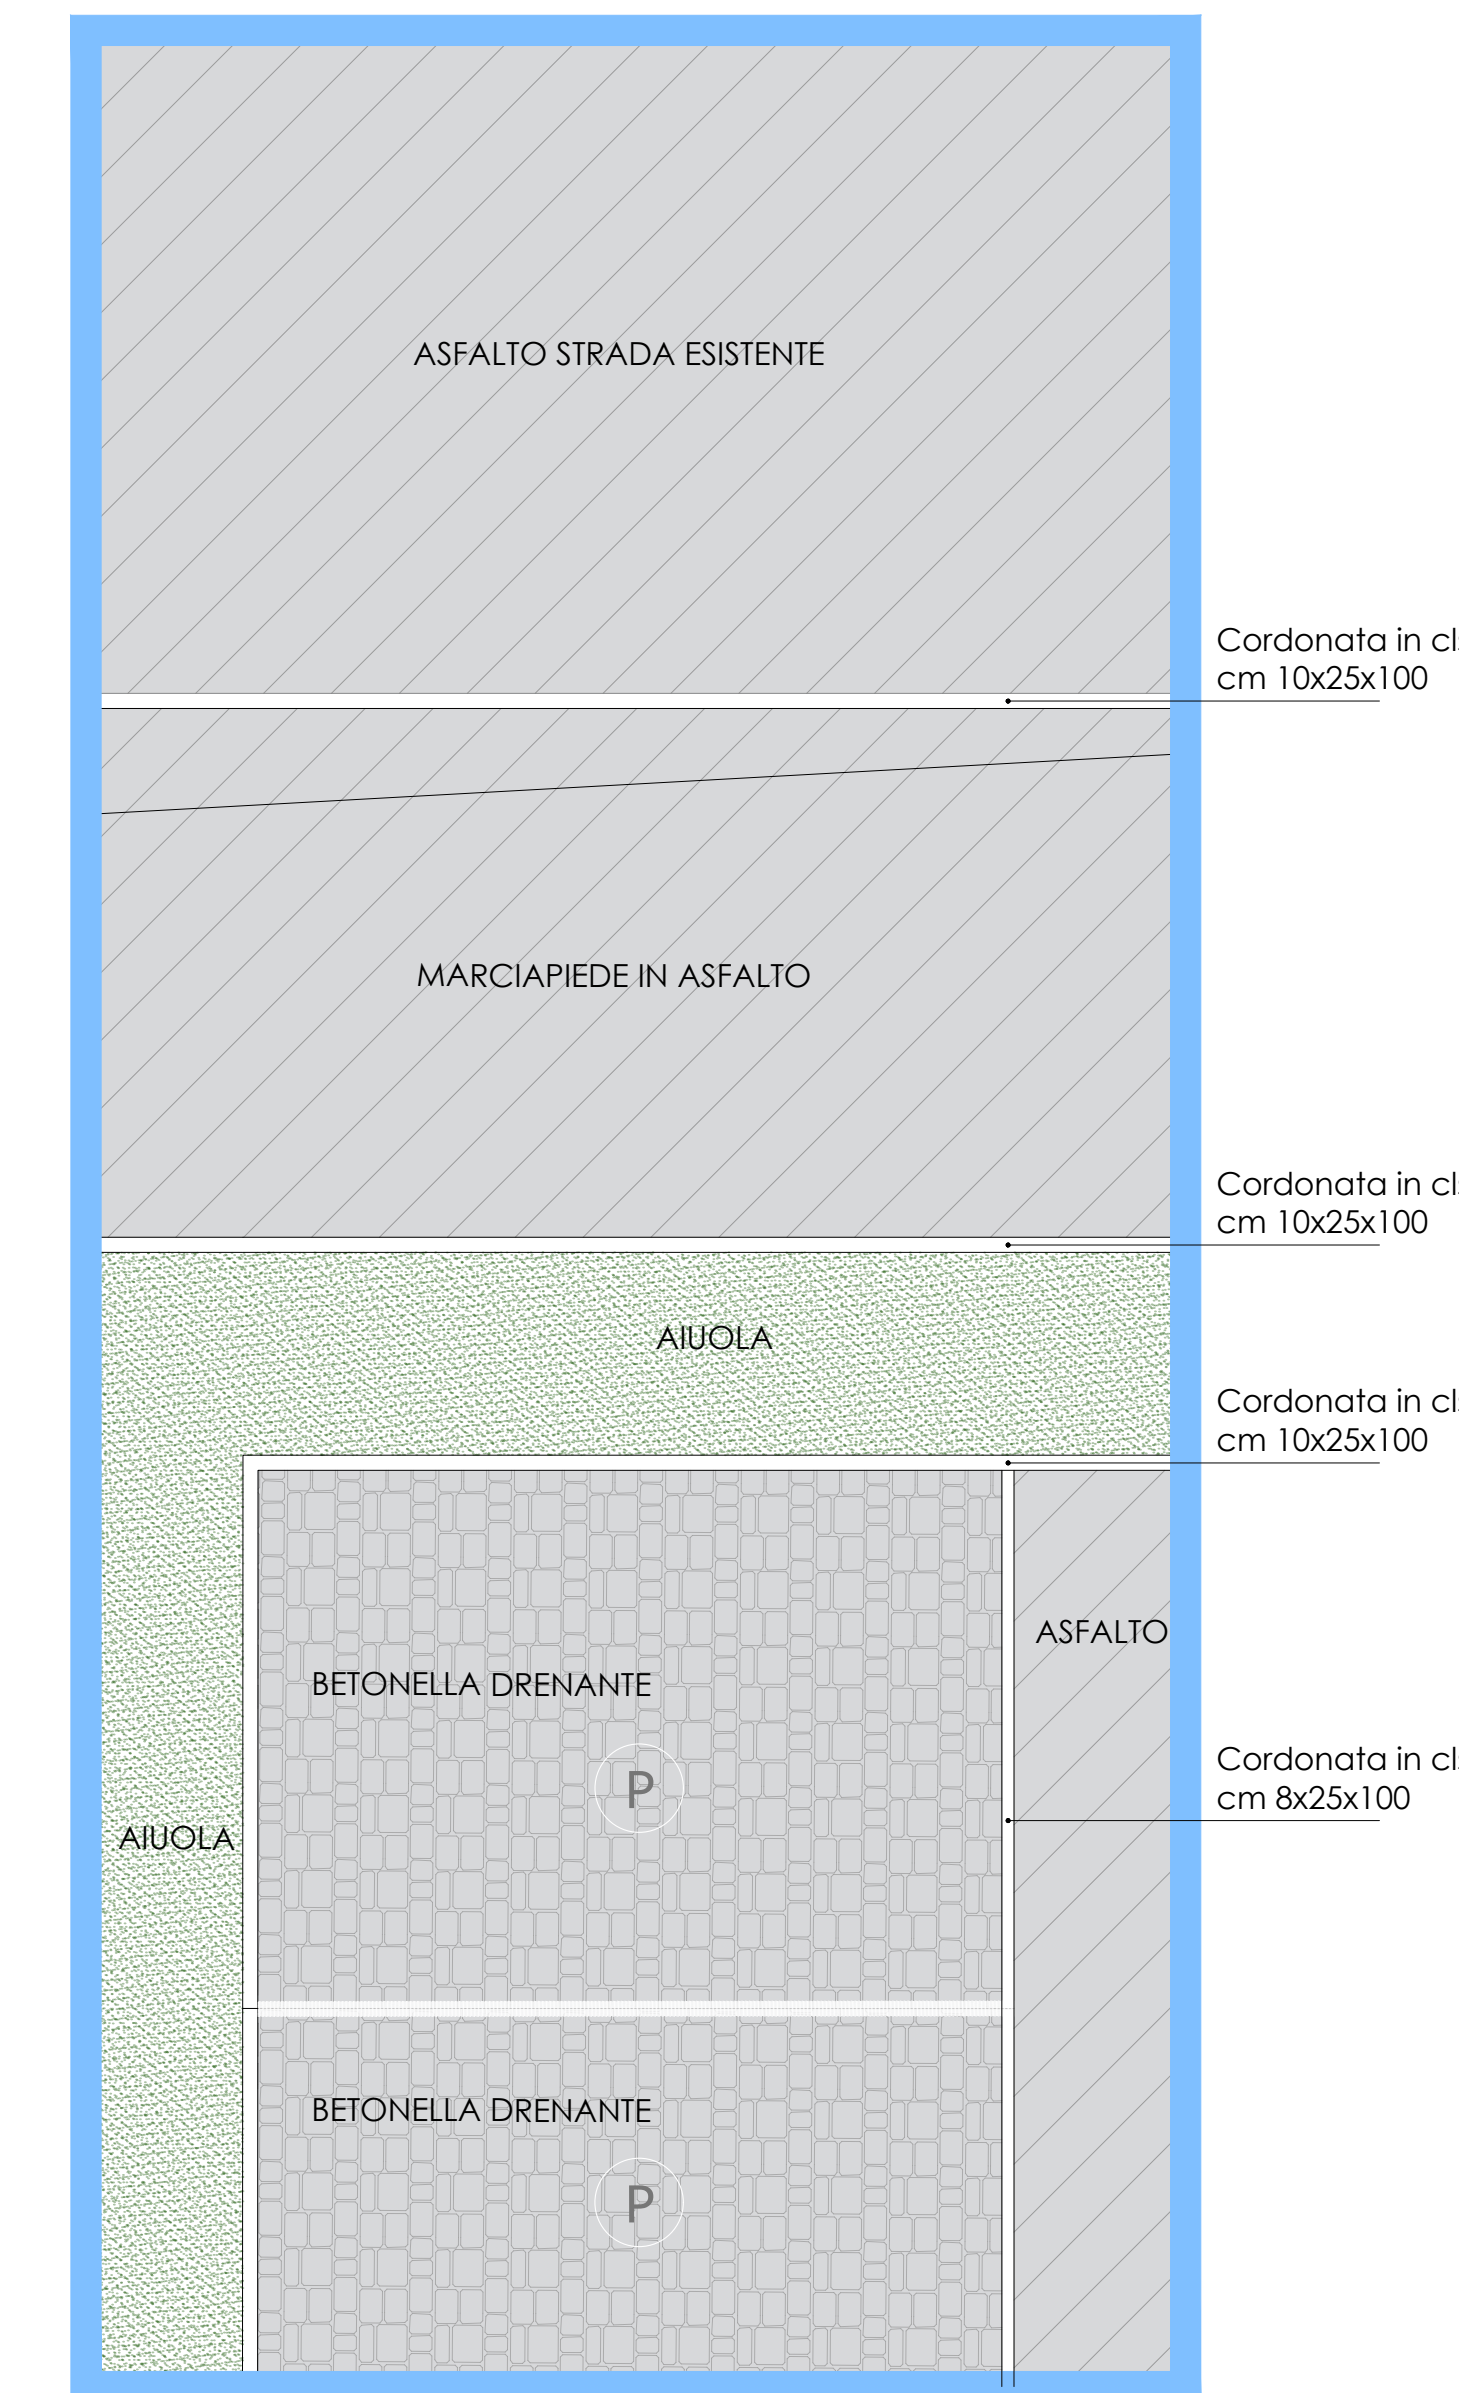

SEZIONE 1

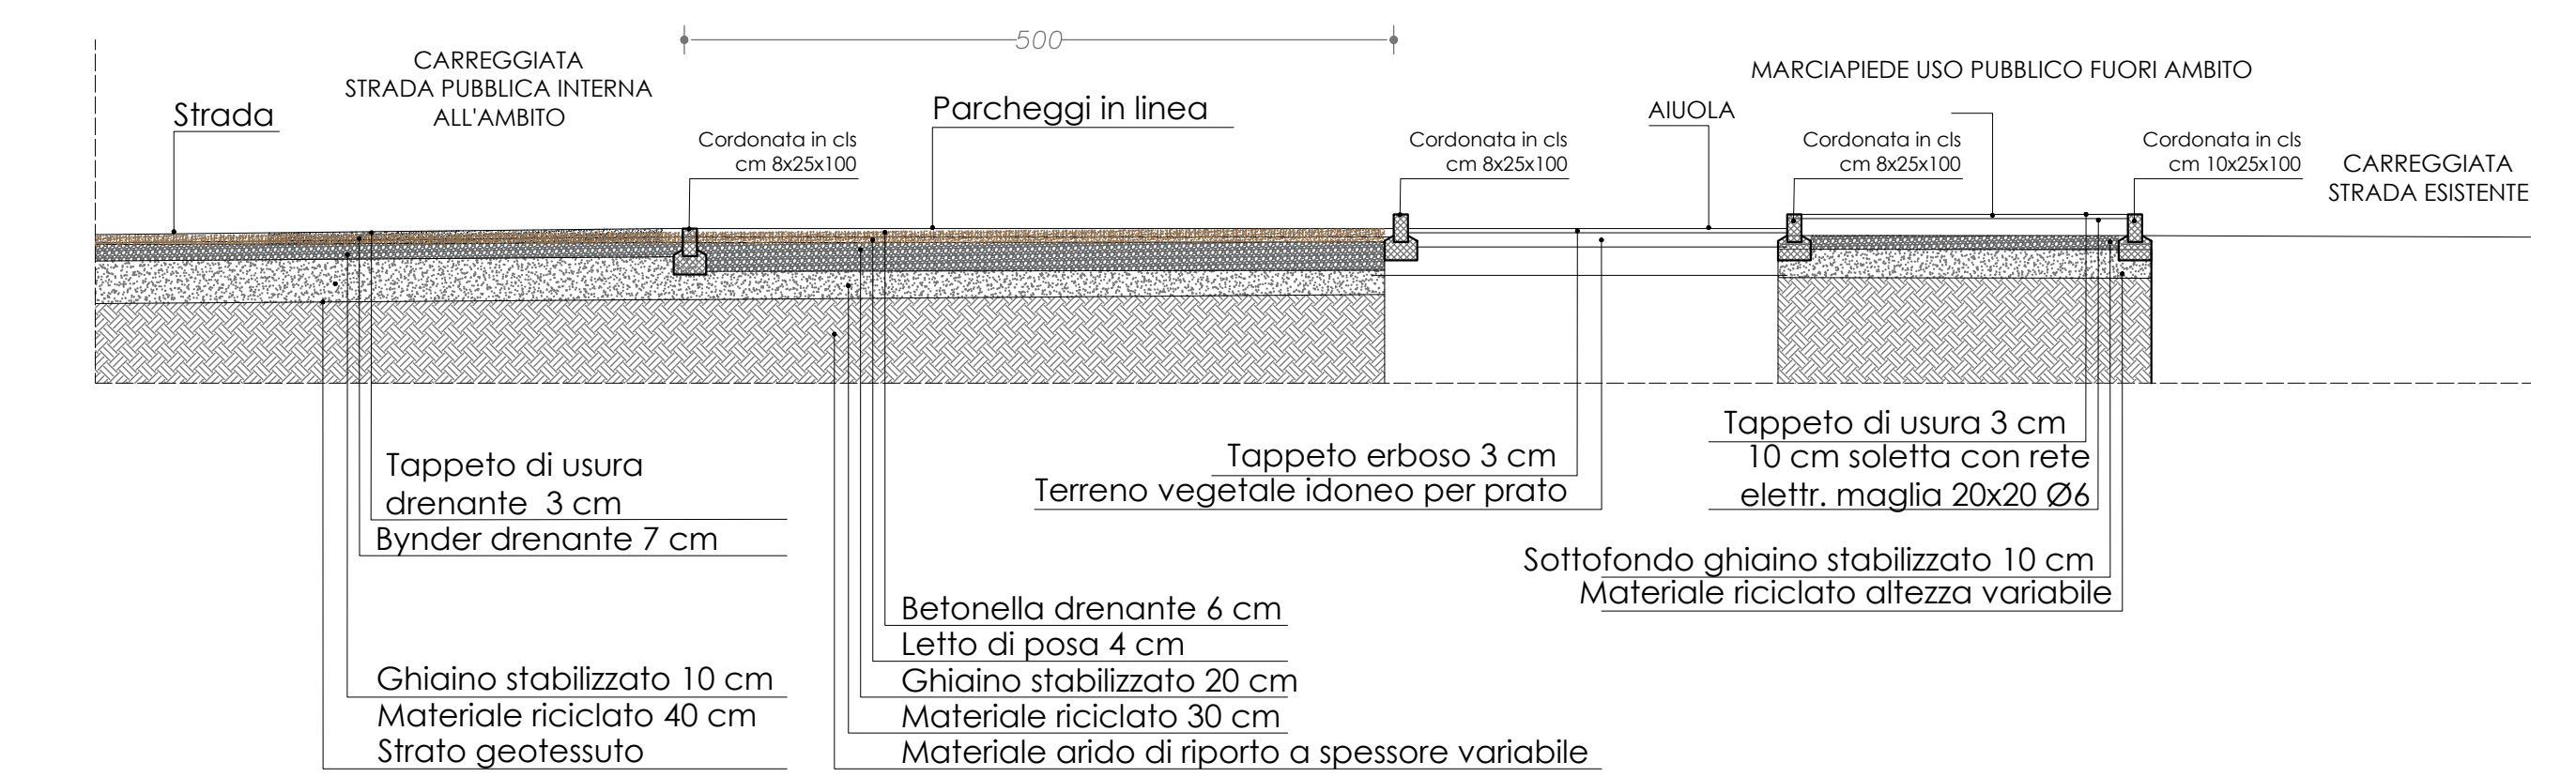

SEZIONE 2

