1 | RETE IDRICA

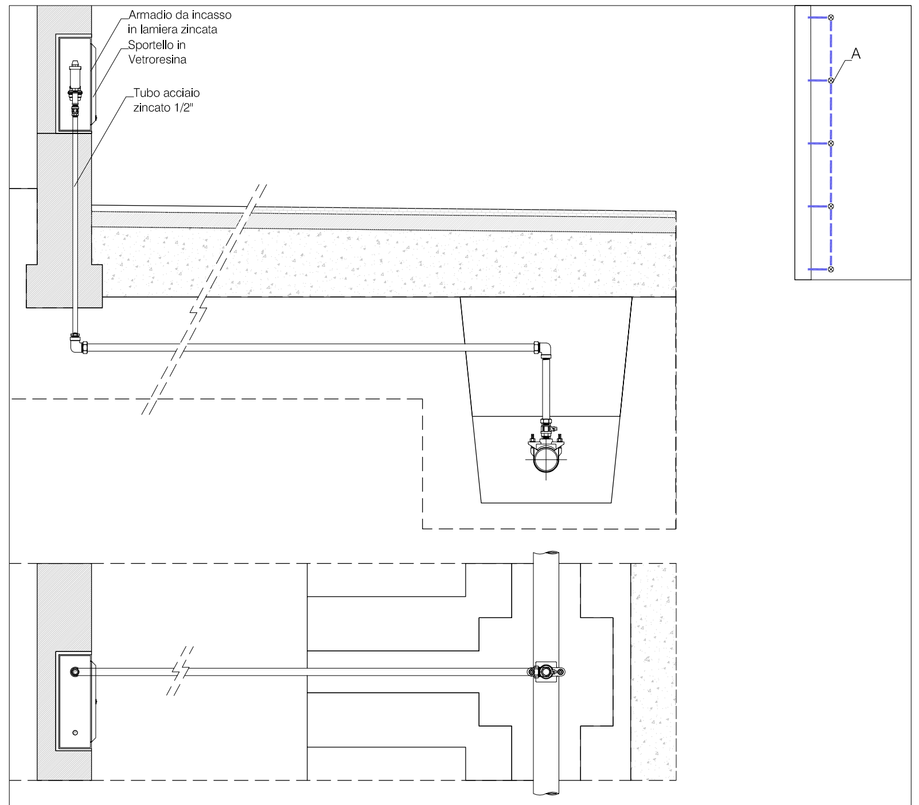

A | DERIVAZIONI ALLACCI PRIVATI CON COLLARE DI PRESA

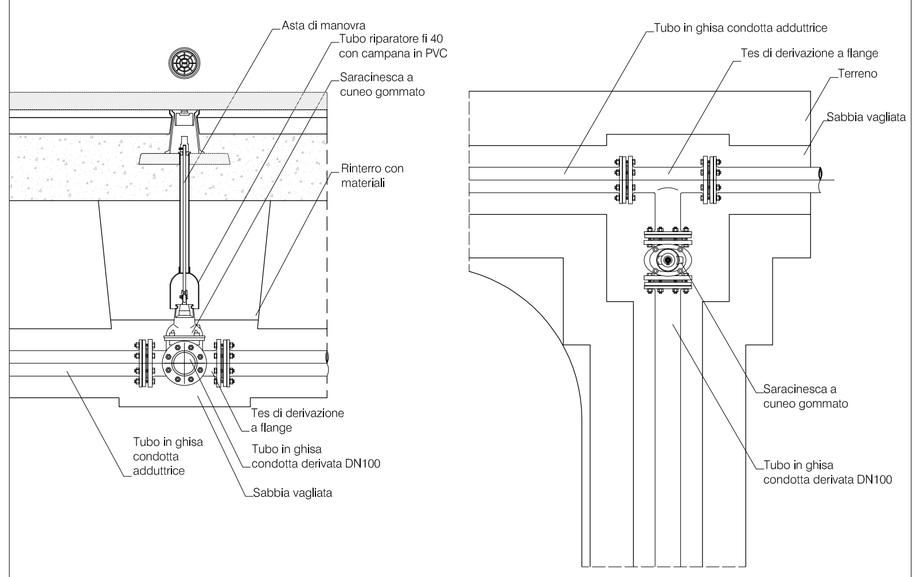

B | DERIVAZIONE DA CONDOTTA ADDUTTICE CON SARACINESCA D'INTERCETTAZIONE SOTTOSUOLO

2 | RETE FOGNARIA | ACQUE NERE

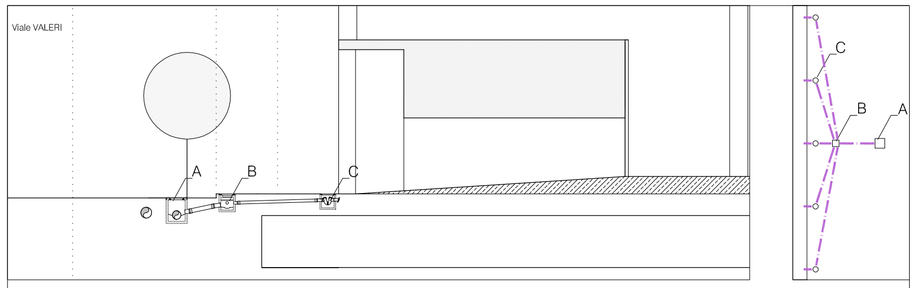

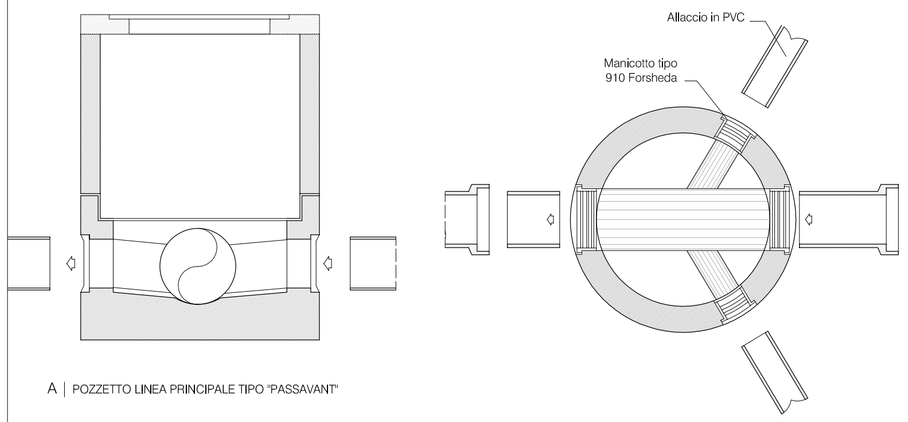

A | POZZETTO LINEA PRINCIPALE TIPO "PASSAVANT"

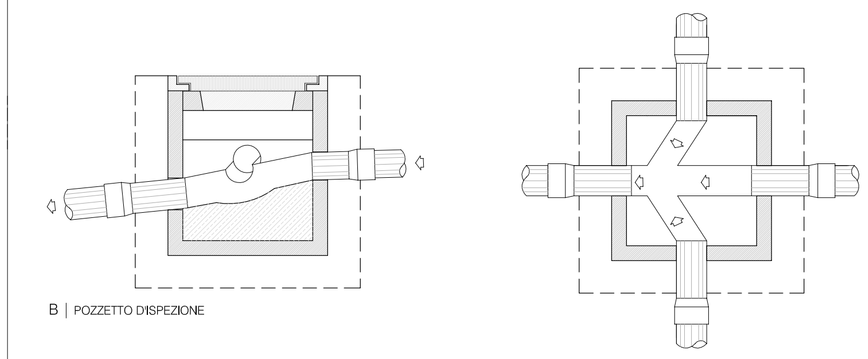

B | POZZETTO D'ISPEZIONE

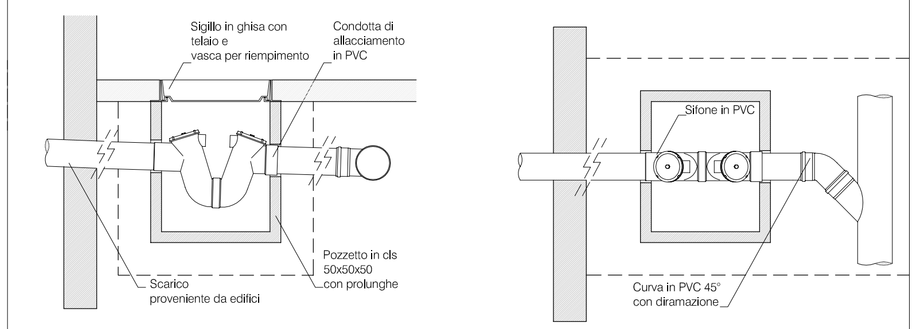

C | POZZETTO DI CONSEGNA

3 | RETE FOGNARIA | ACQUE BIANCHE

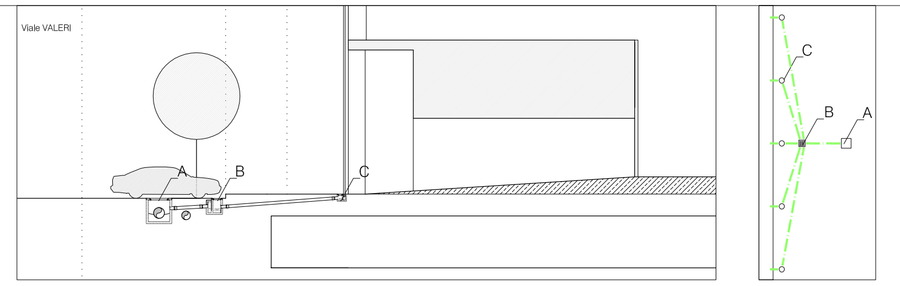

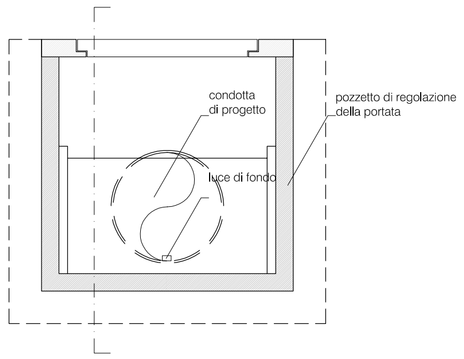

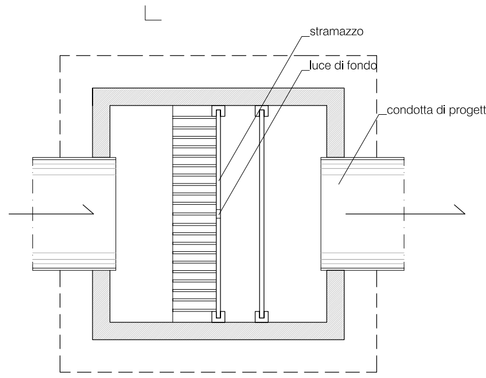

MANUFATTO DI CONTROLLO DELLO SCARICO

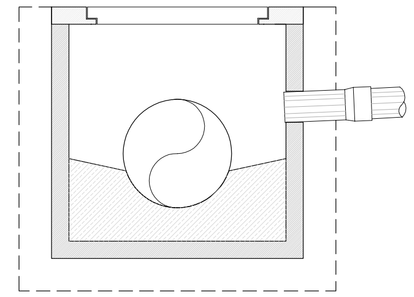

A | CONDOTTA RACCOLTA ACQUE BIANCHE

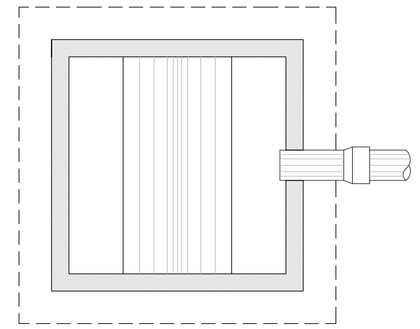

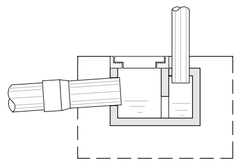

C | POZZETTO PLUVIALE SIFONATO

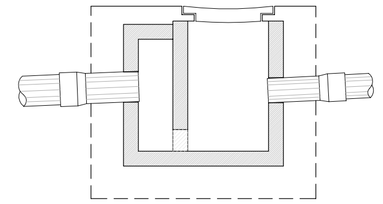

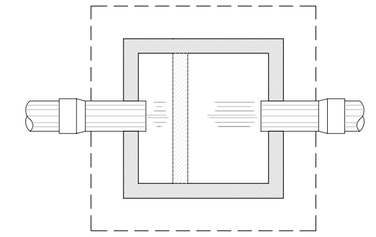

B | POZZETTO SIFONATO E CADITOIA

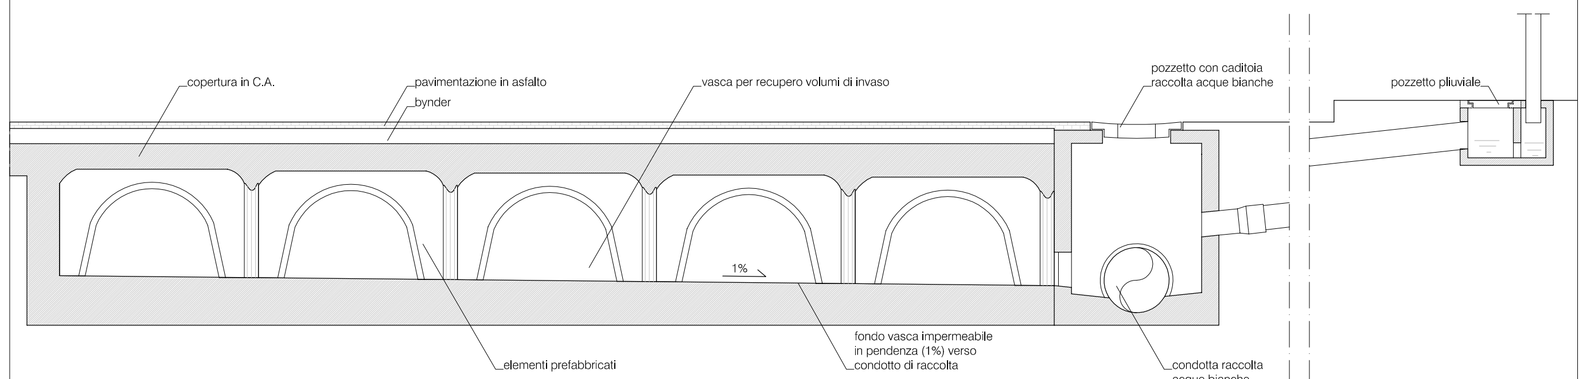

VASCA PER RECUPERO VOLUMI D'INVASO

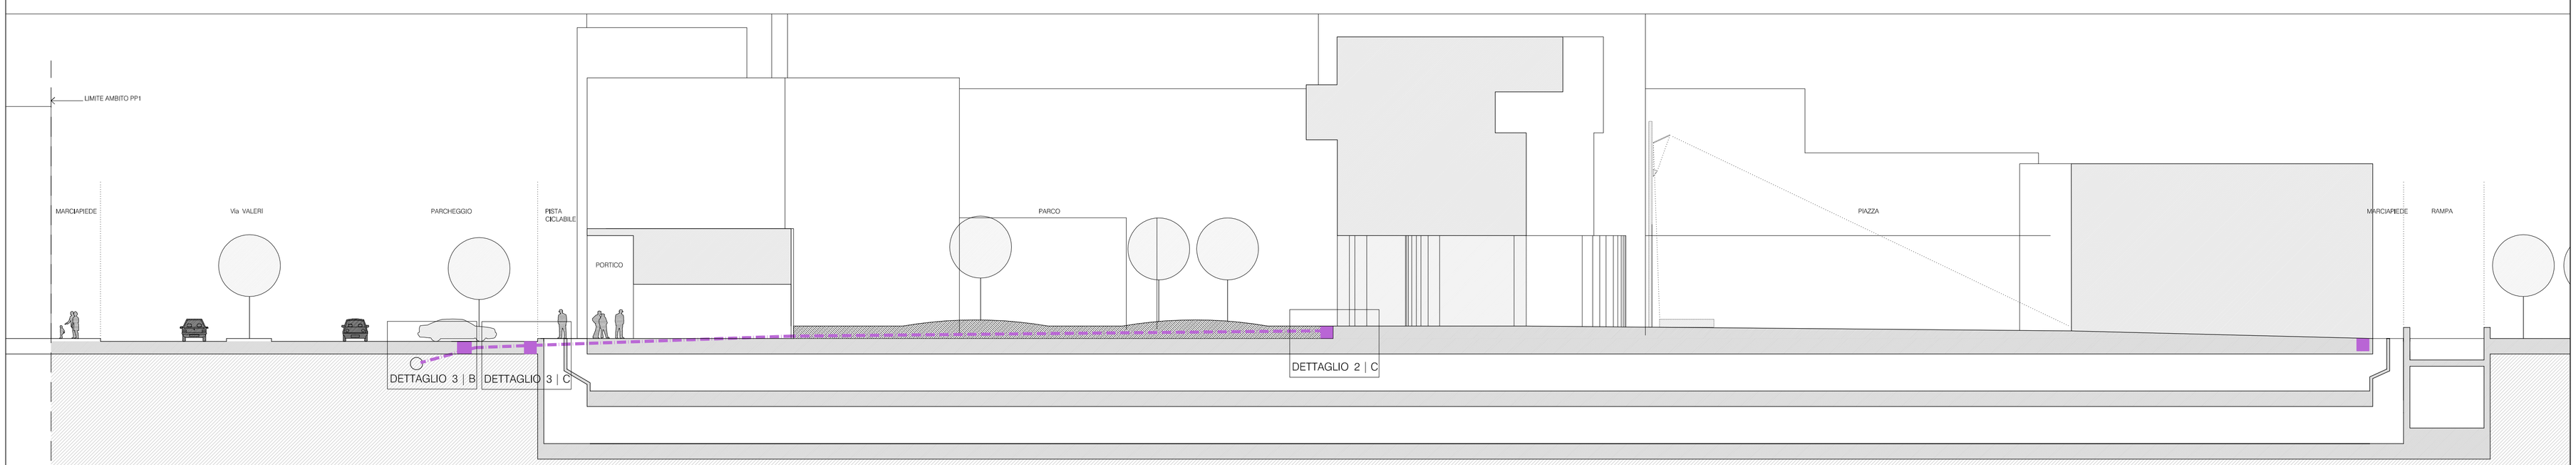

SEZIONE

progetto:

Prof. Arch.
BORIS PODRECCA
Jingebadgasse 8 Vienna
tel. 0043.1.427210

Arch. Marco Zordan
Dorsoduro 3458, Venezia
tel. 041524866, fax 041248084

committente:

PROGETTO PP1 spa

nome file:
PDA_PL12_sottoservizi.dwg

data:
16.12.2008

resp: M.Z.

denominazione:

CITTA' di PADOVA

PIANO di LOTTIZZAZIONE
PP1

OPERE DI URBANIZZAZIONE | PARTICOLARI

numero tavola:
17

codice tavola:
PL_12

scala: 1: 20/200