







LEGENDA:

■	DIREZIONALE
■	COMMERCIALE
■	RESIDENZIALE
■	VANI TECNICI
■	QUOTA +14,50 m
■	ALTEZZA INDICATIVA
■	ALTEZZA MASSIMA
■	LINEA ALTEZZA MASSIMA

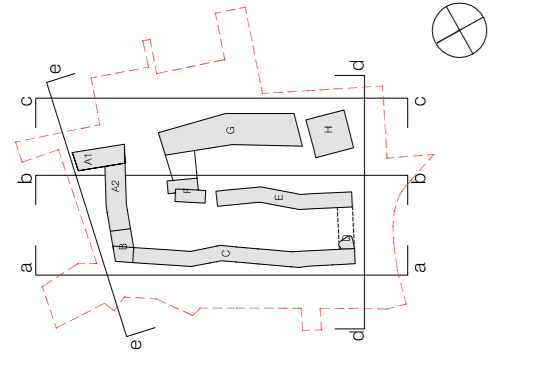

NOTE:

- I volumi sono calcolati al netto di logge, terrazze, serie bicchieristiche e annessi di ricovero. I volumi sono calcolati secondo L.22/1/96, e sua successiva modifica con L.R. 04/08
- Nel profilo e sezioni, le attribuzioni funzionali, le tipologie, le articolazioni planimetriche ed il numero dei piani sono da considerarsi indicativi

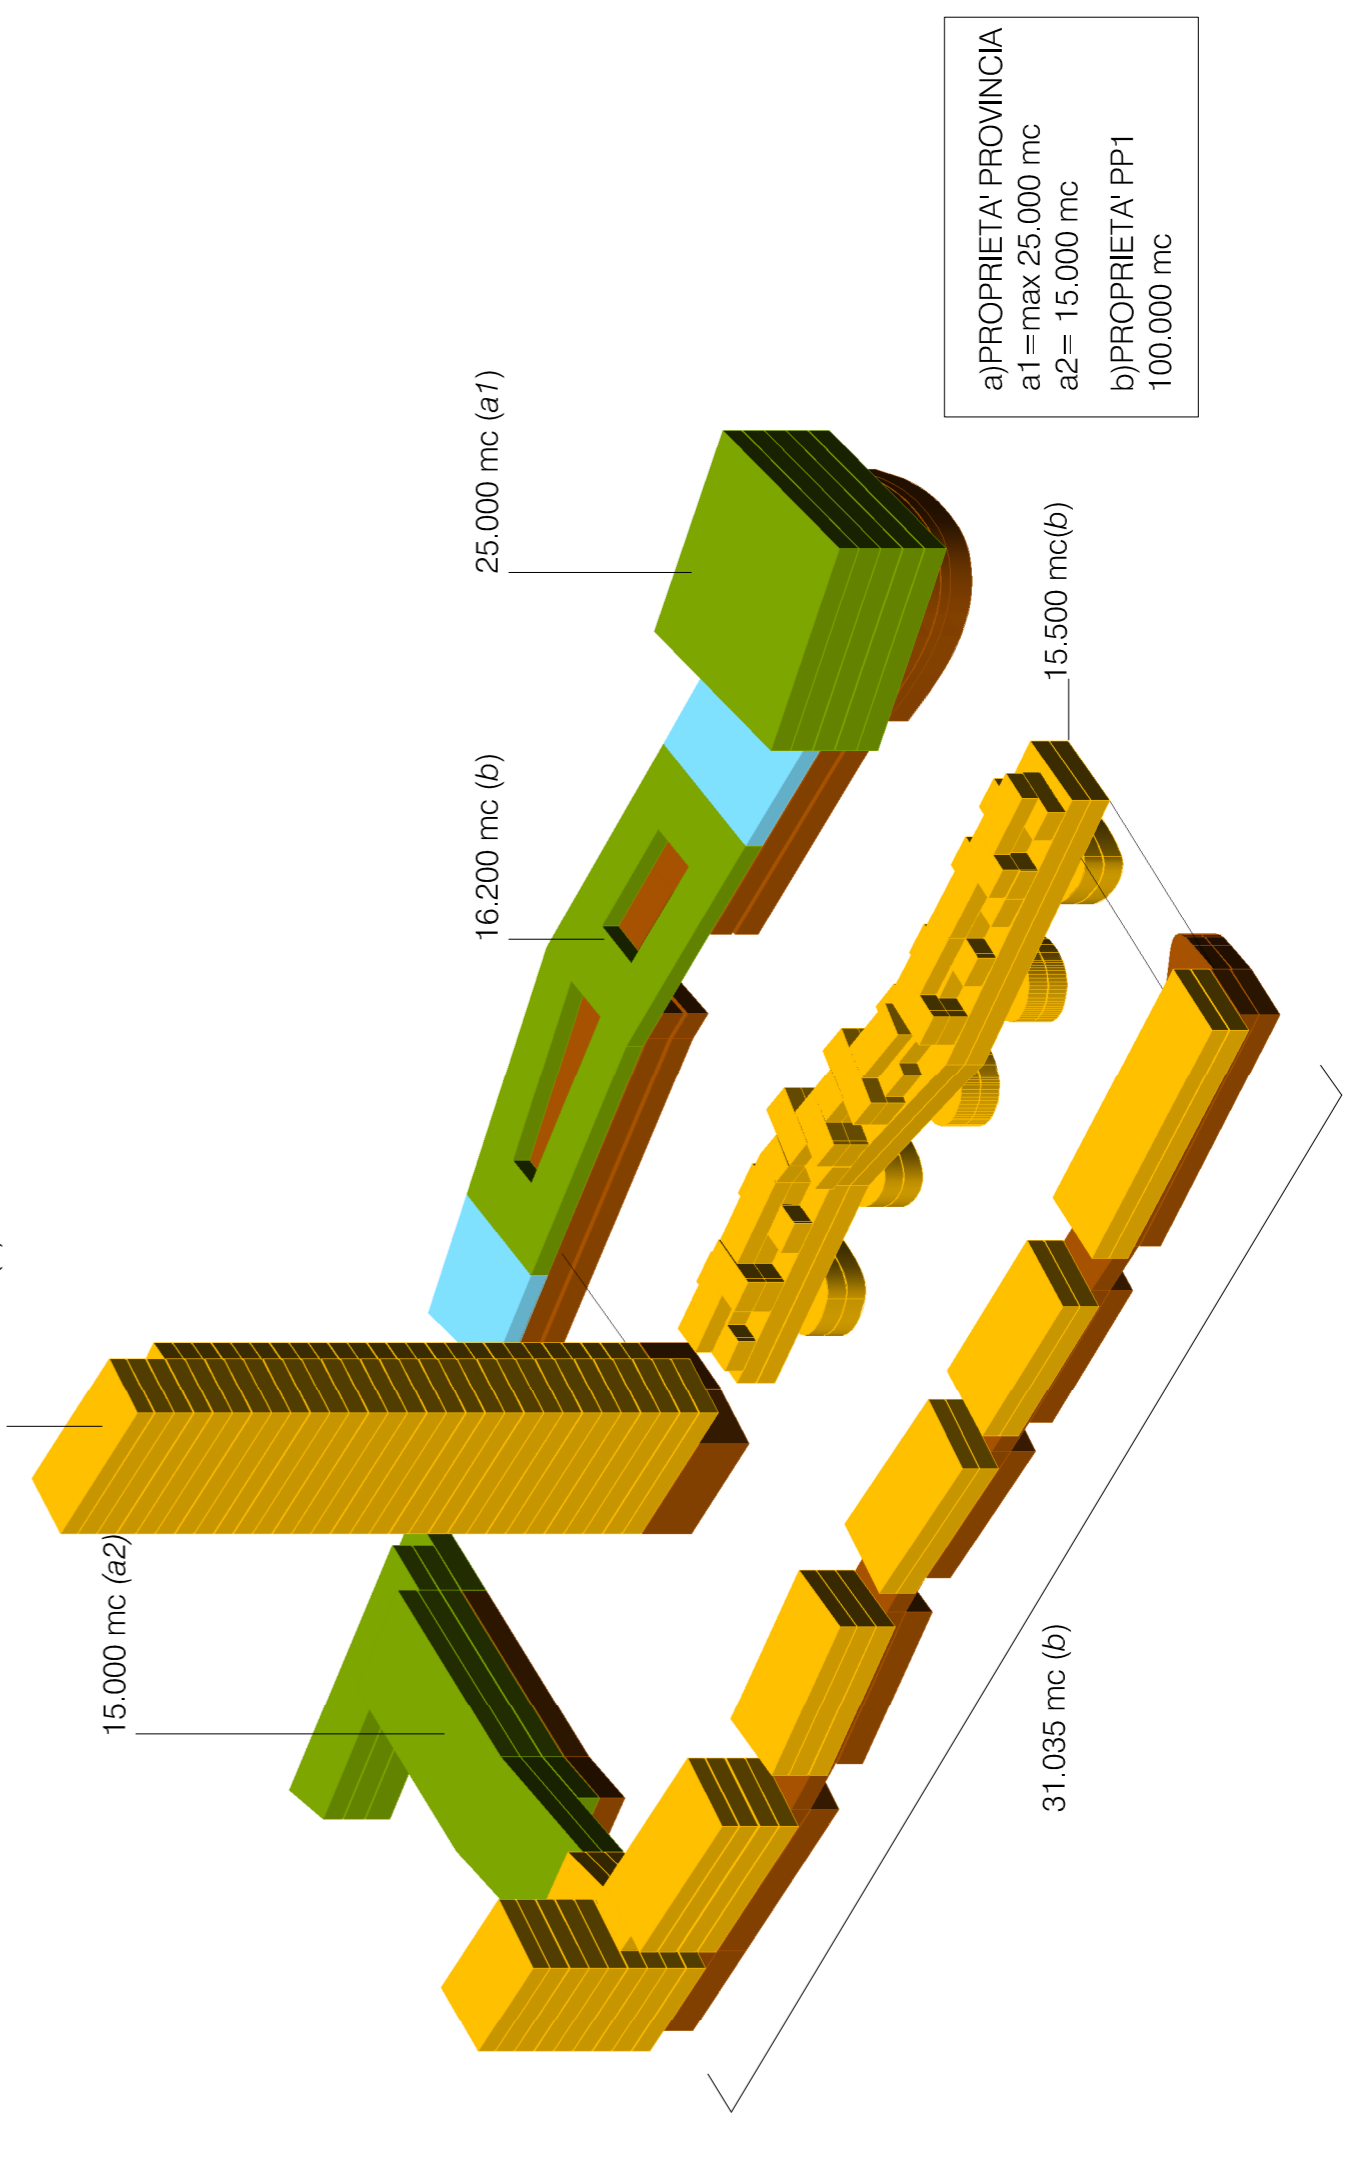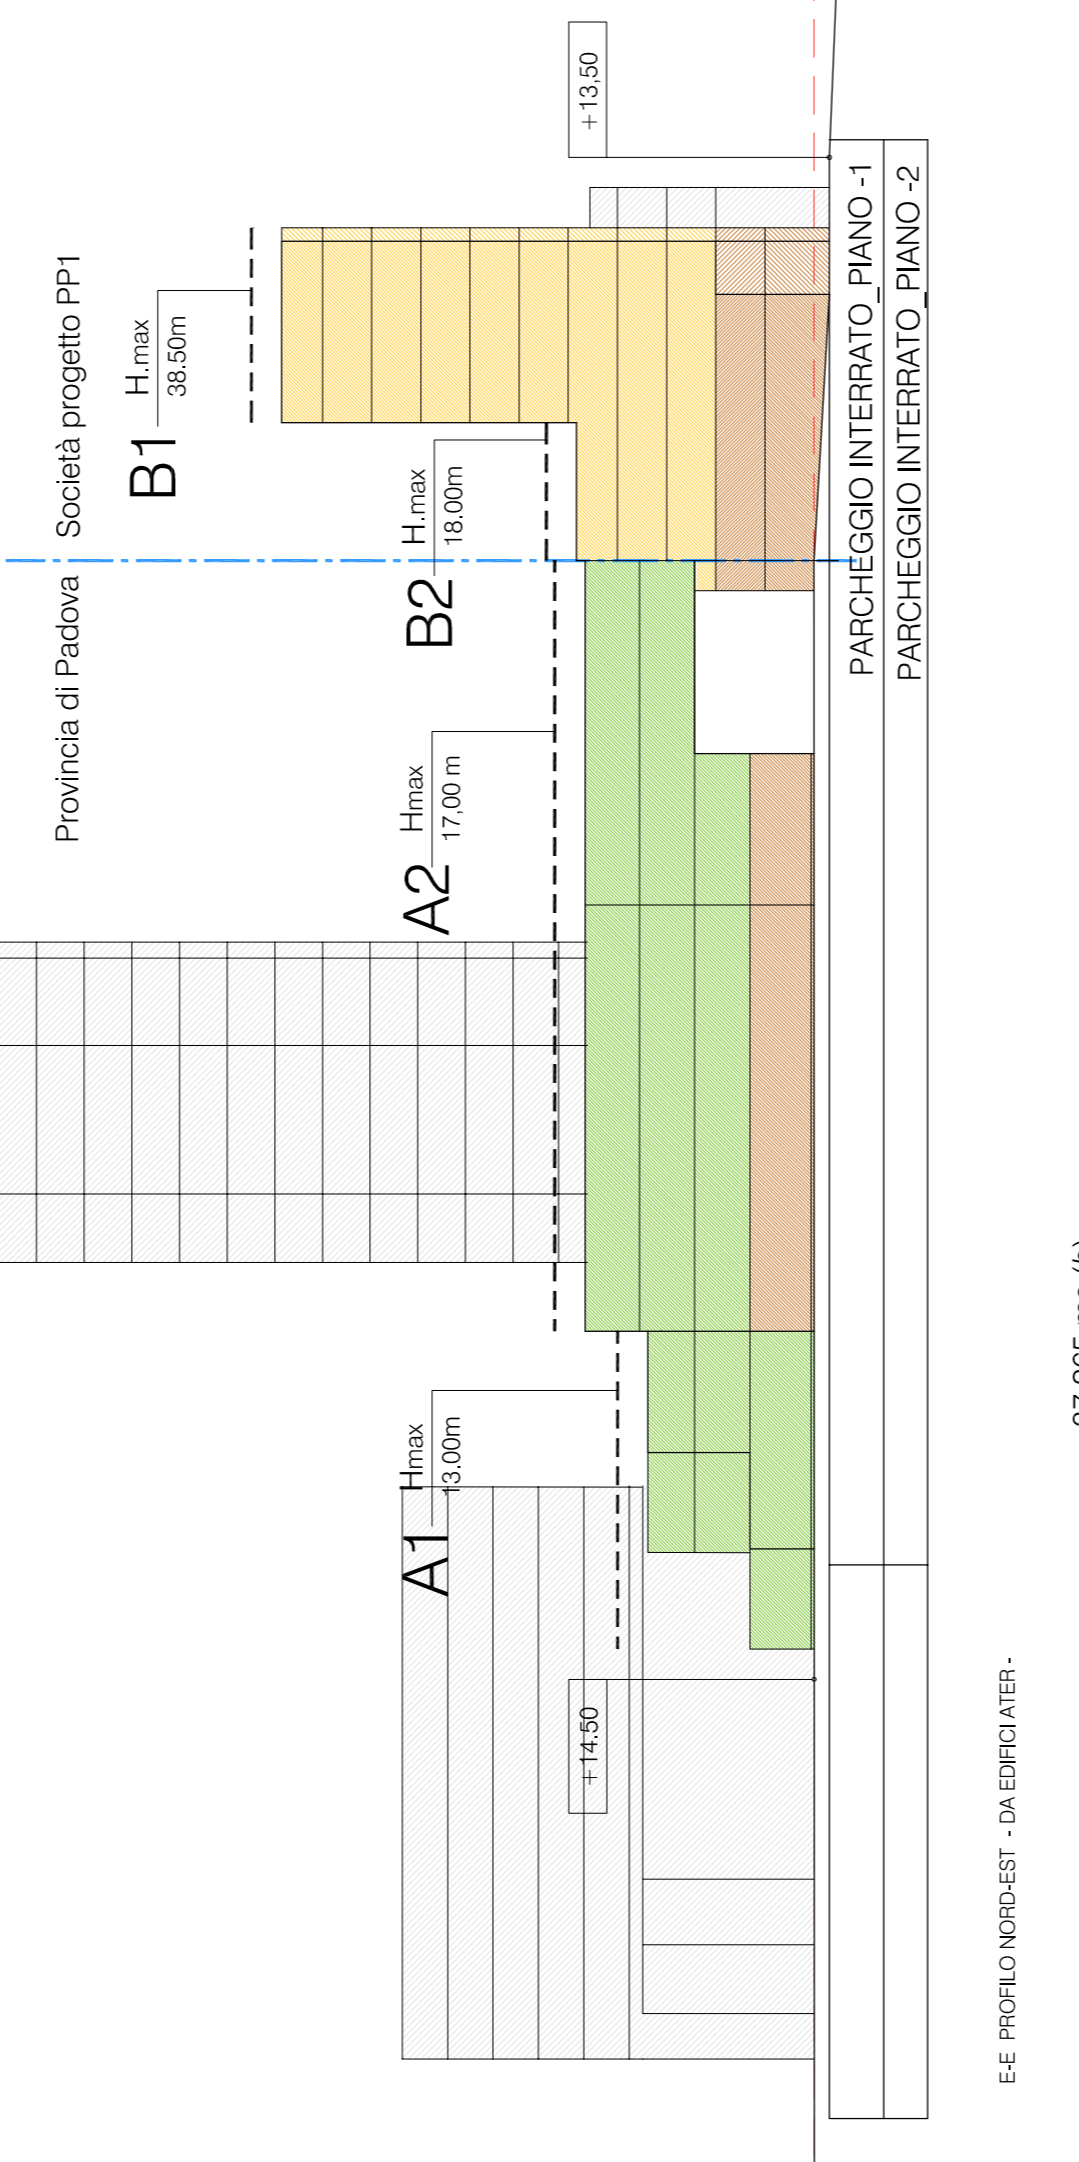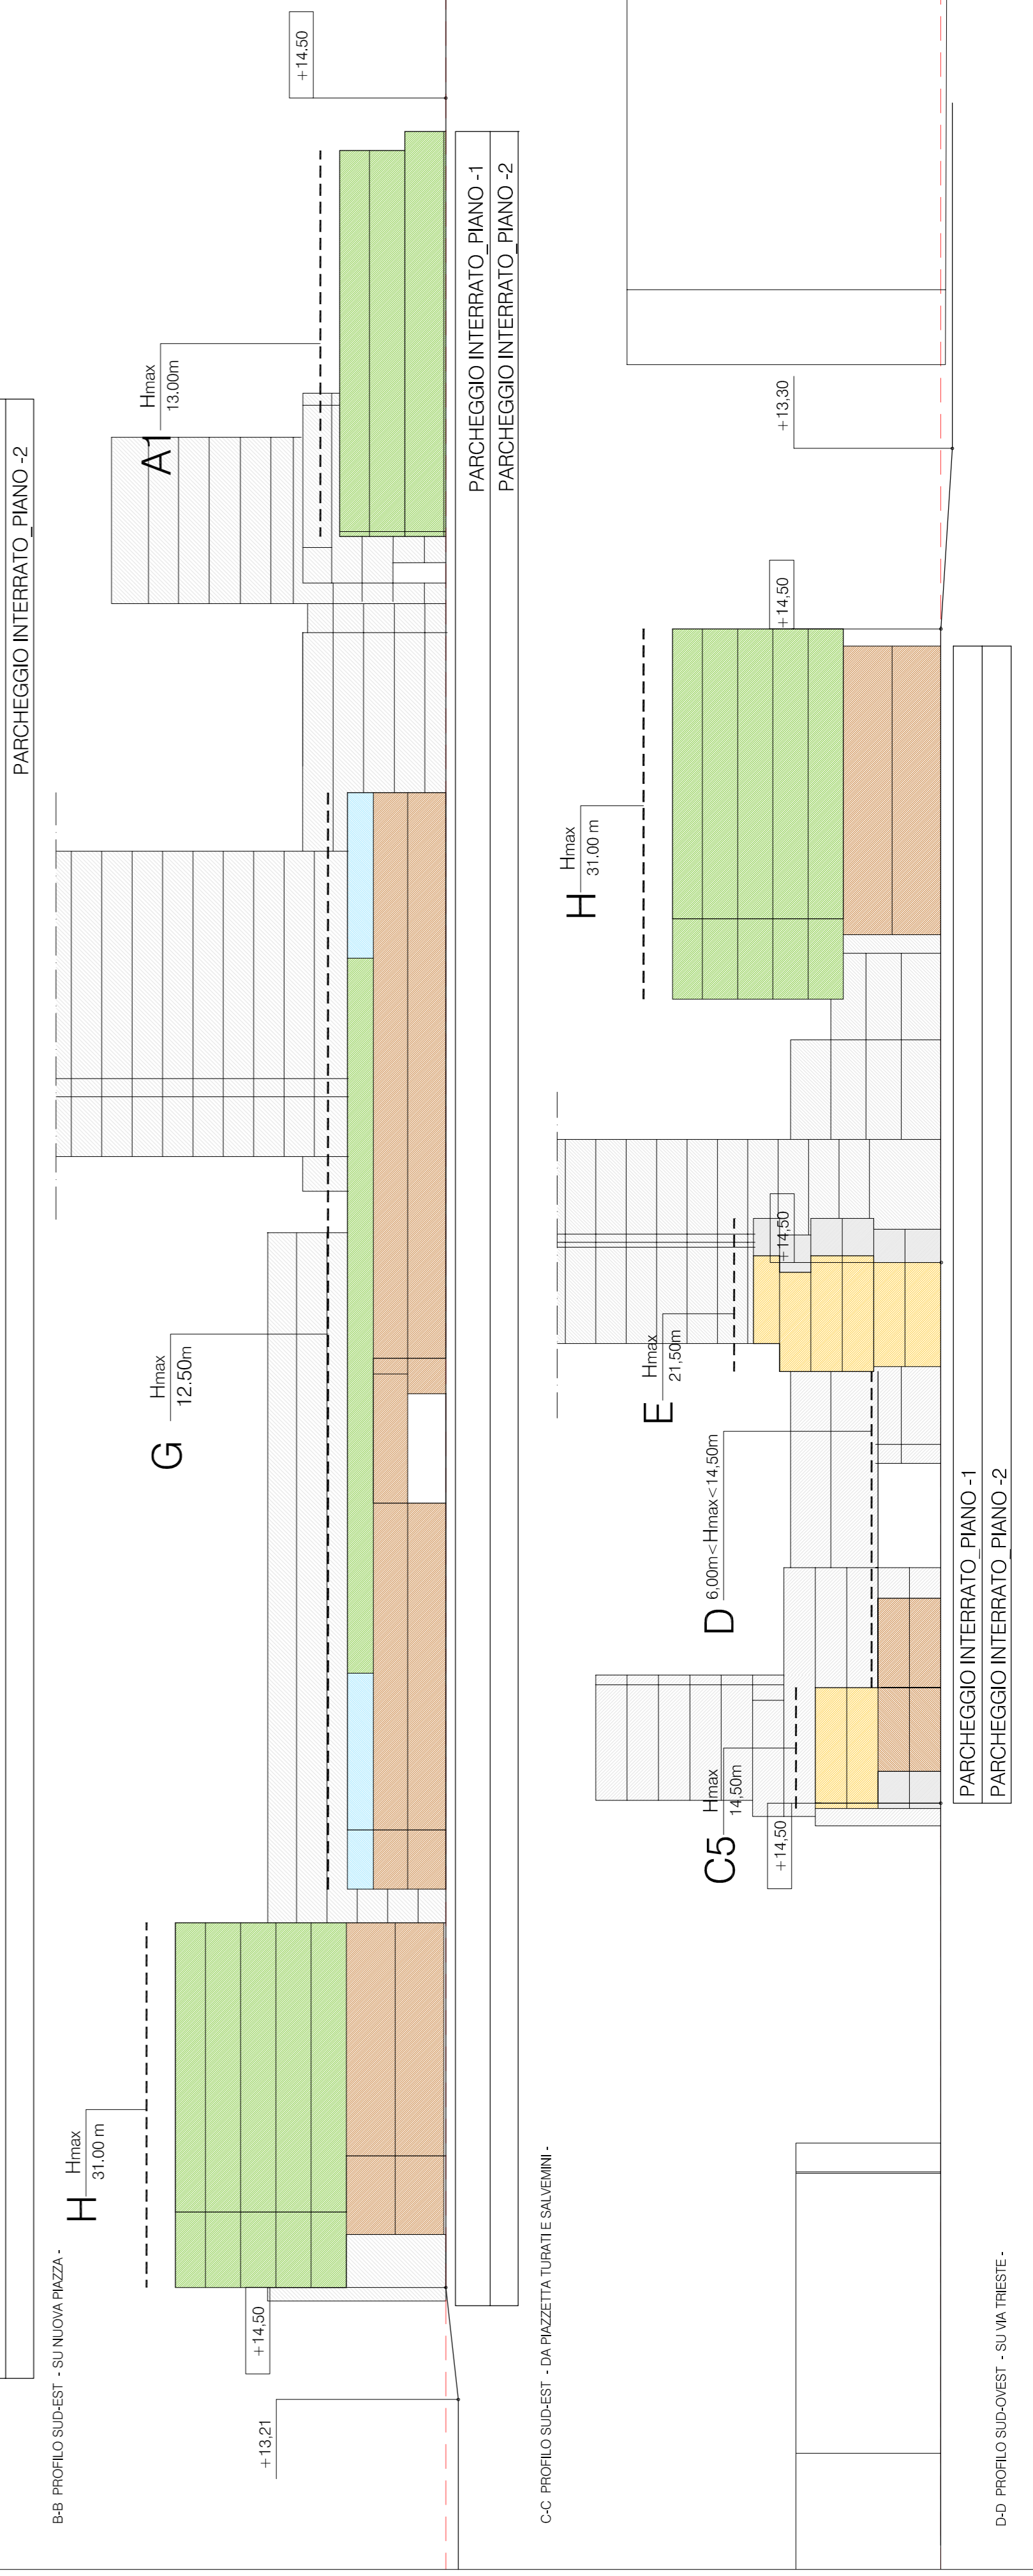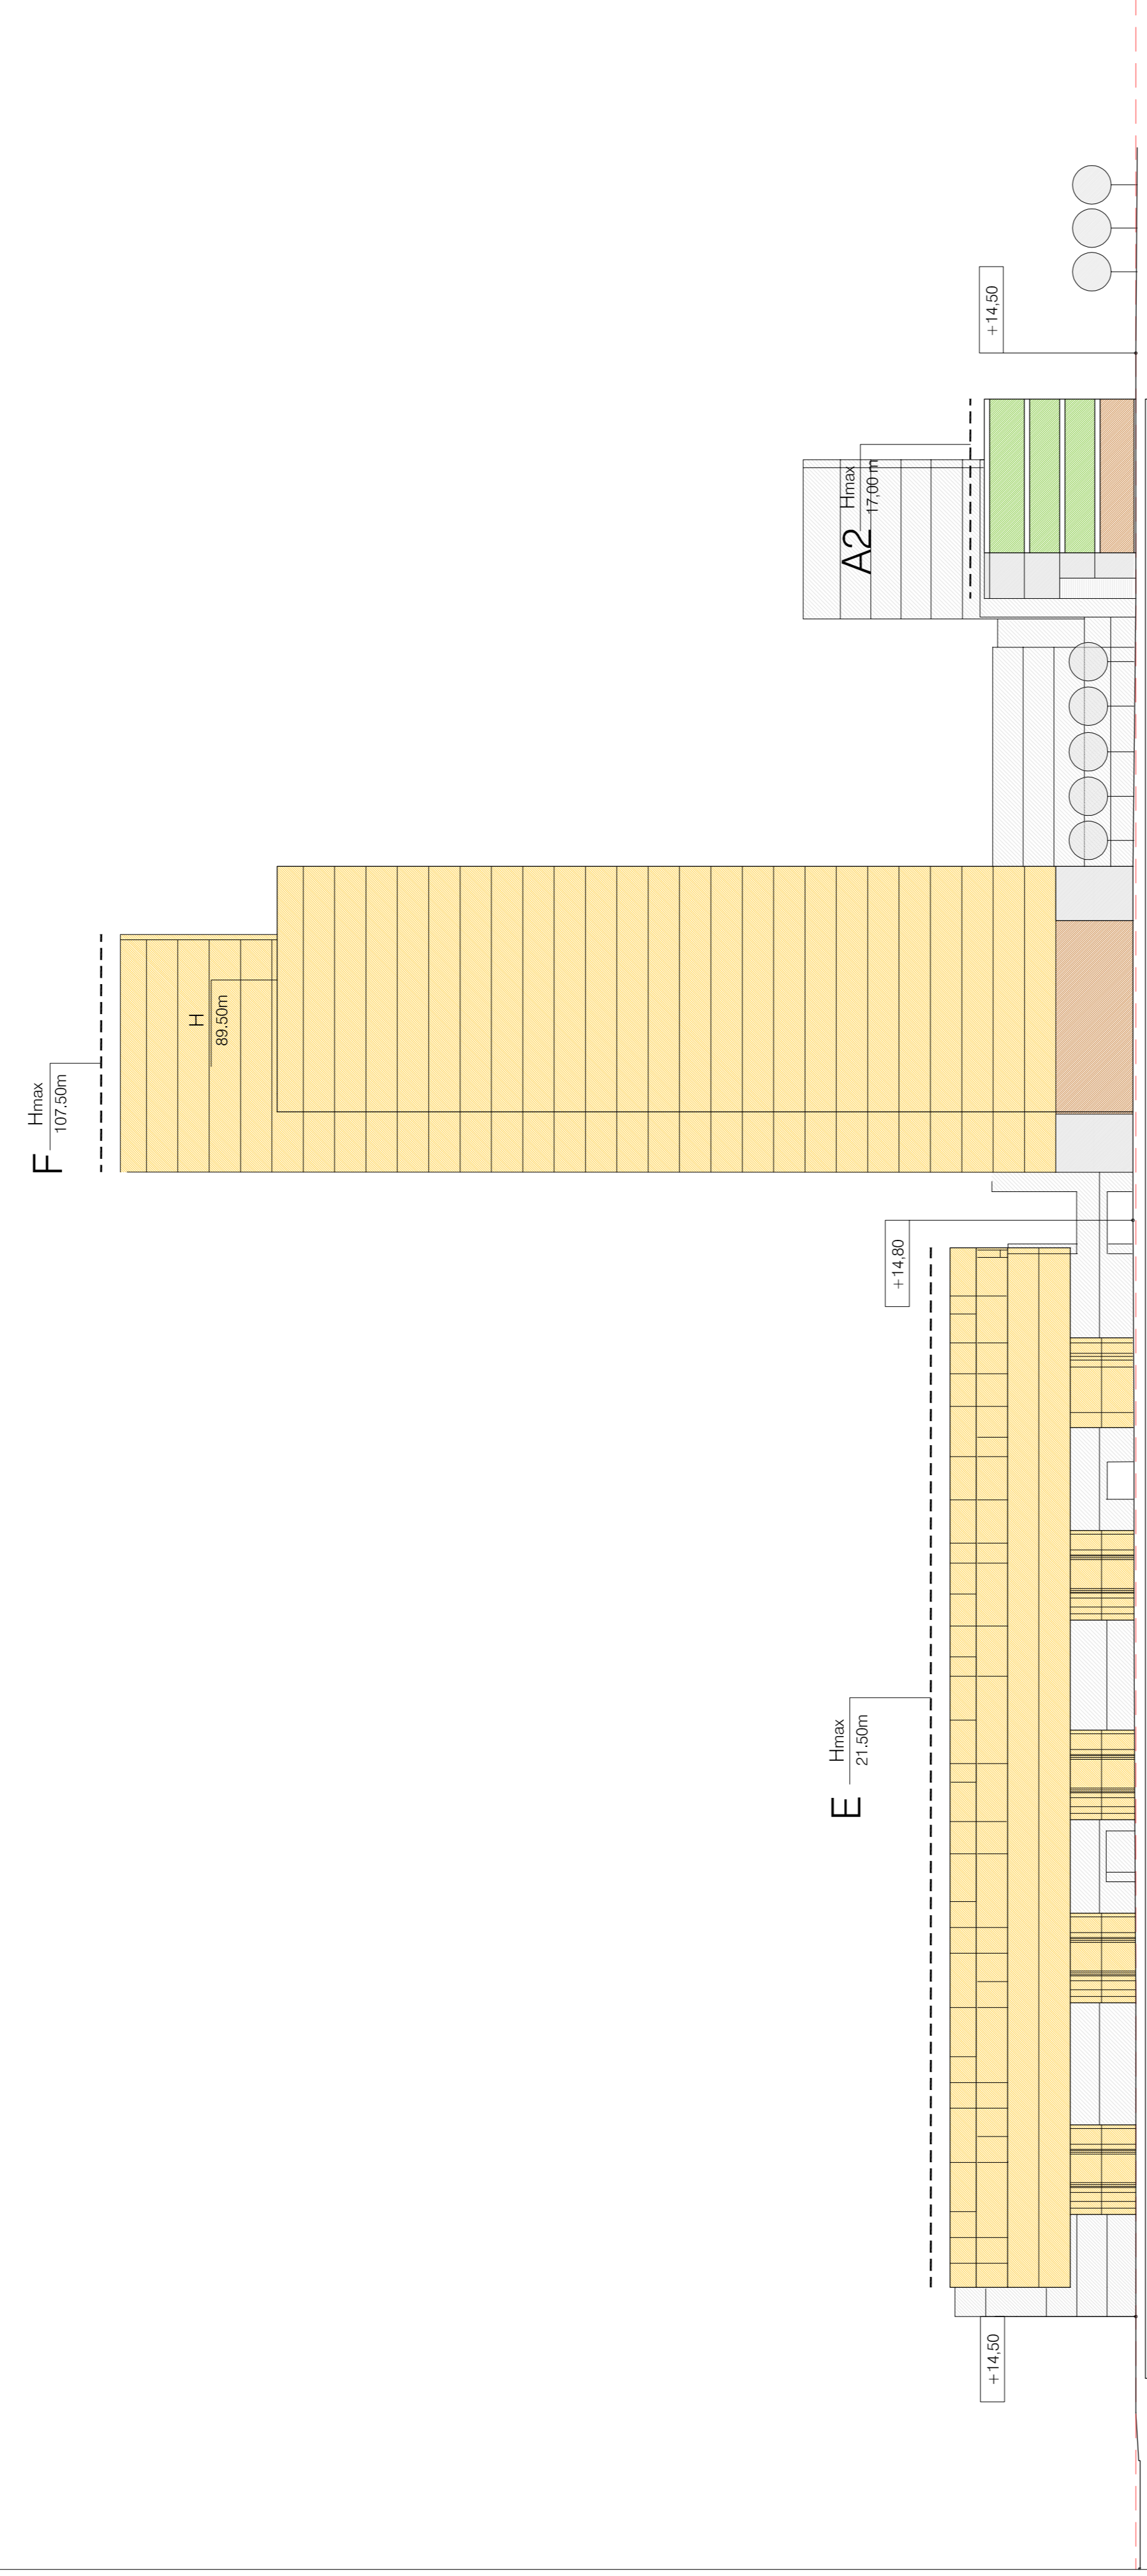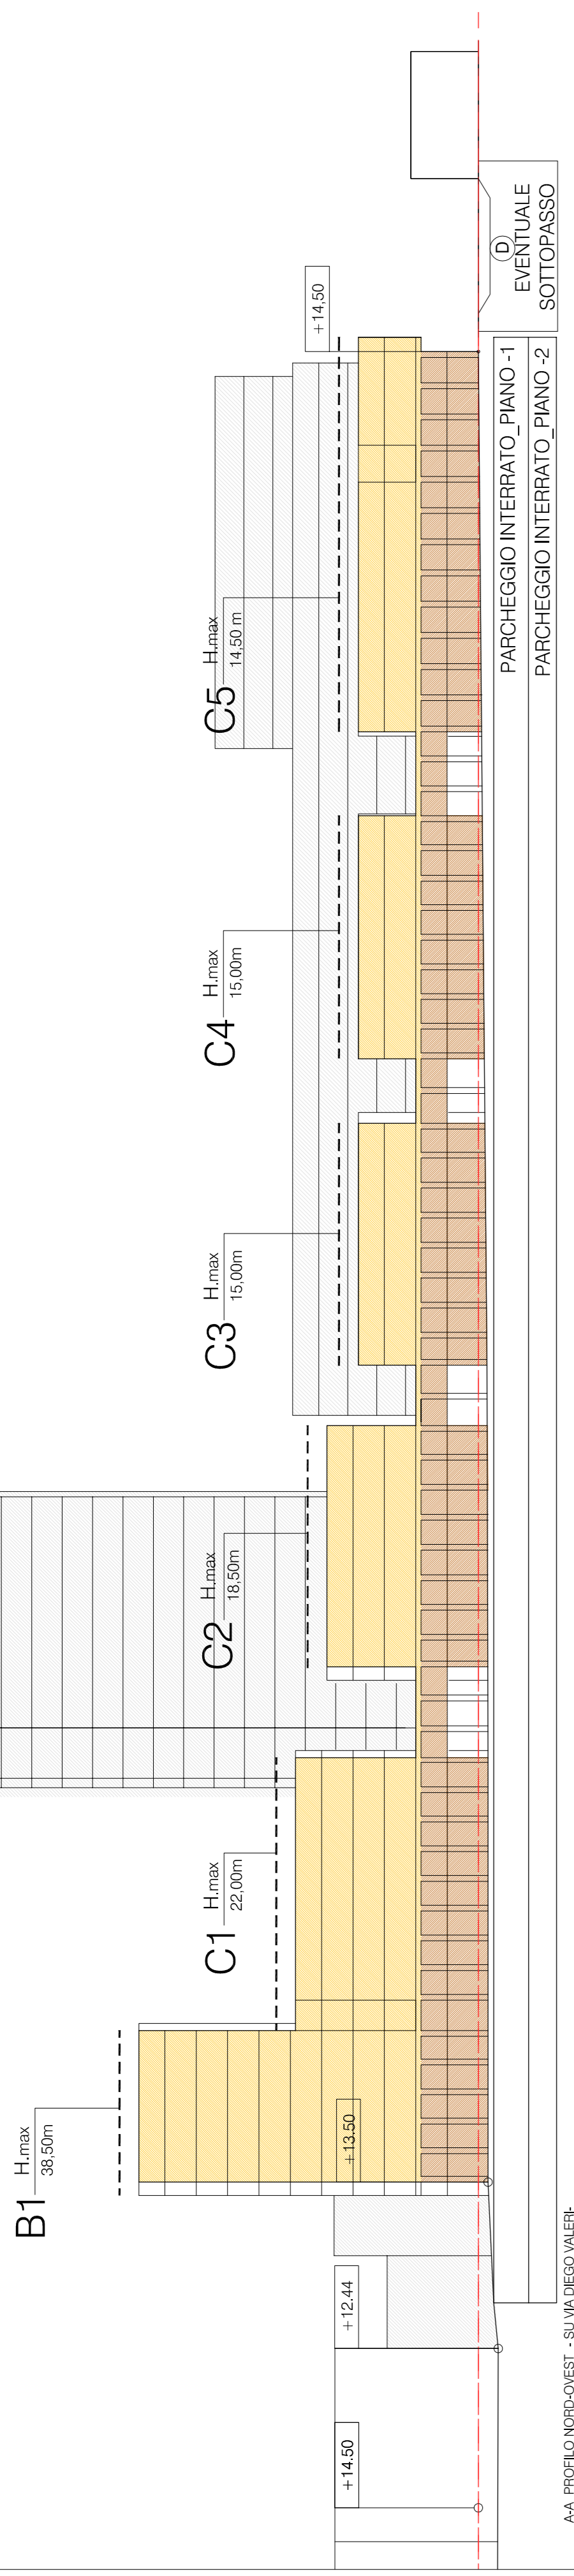

a) PROPRIETA' PROVINCIA
a1 = max 25.000 mc
a2 = 15.000 mc
b) PROPRIETA' PP1
100.000 mc

SCHEMA VOLUMETRICO | SCALA 1:1000