




P.U.A. - "FOGAZZARO"
via Antonio Fogazzaro



Progettisti: Arch. LISSANDRON LORIS TULLIO	Timbro e firma	Committente: IMMOBILIARE MOGLIANO s.n.c. di SAVIO L. & C. Via Pertini, 18 - 30173 Mestre (VE)	Timbro e firma
RILIEVO DEL VERDE		Scala: 1:500	elaborato n. : 13
LORIS TULLIO LISSANDRON ARCHITETTO Via C. Piazzi n. 4, Vigonza (PD) Tel. 049.8871818 - Cell. 347.4694136 E-Mail: arch.lorissandron@gmail.com PEC: arch.lorissandron@pec.it		Data: giugno 2023	aggiornamenti:

LEGENDA SIMBOLOGIA

	PERIMETRO AMBITO DI INTERVENTO		SCARPATA
	LIMITO CATASTALE FOGLIO 190 MAPP. 658, 660, 968		ALBERATURA ESISTENTE DA TOGLIERE
	ASSE FOSSO		ALBERATURA ESISTENTE DA MANTENERE
	CIGLIO ASFALTO		ALBERATURA ESISTENTE FUORI DALLA PROPRIETA'
	EDIFICI ESISTENTI		
	AREA INTERVENTO IN PROGETTO		
	AREA DI DEMOLIZIONE		

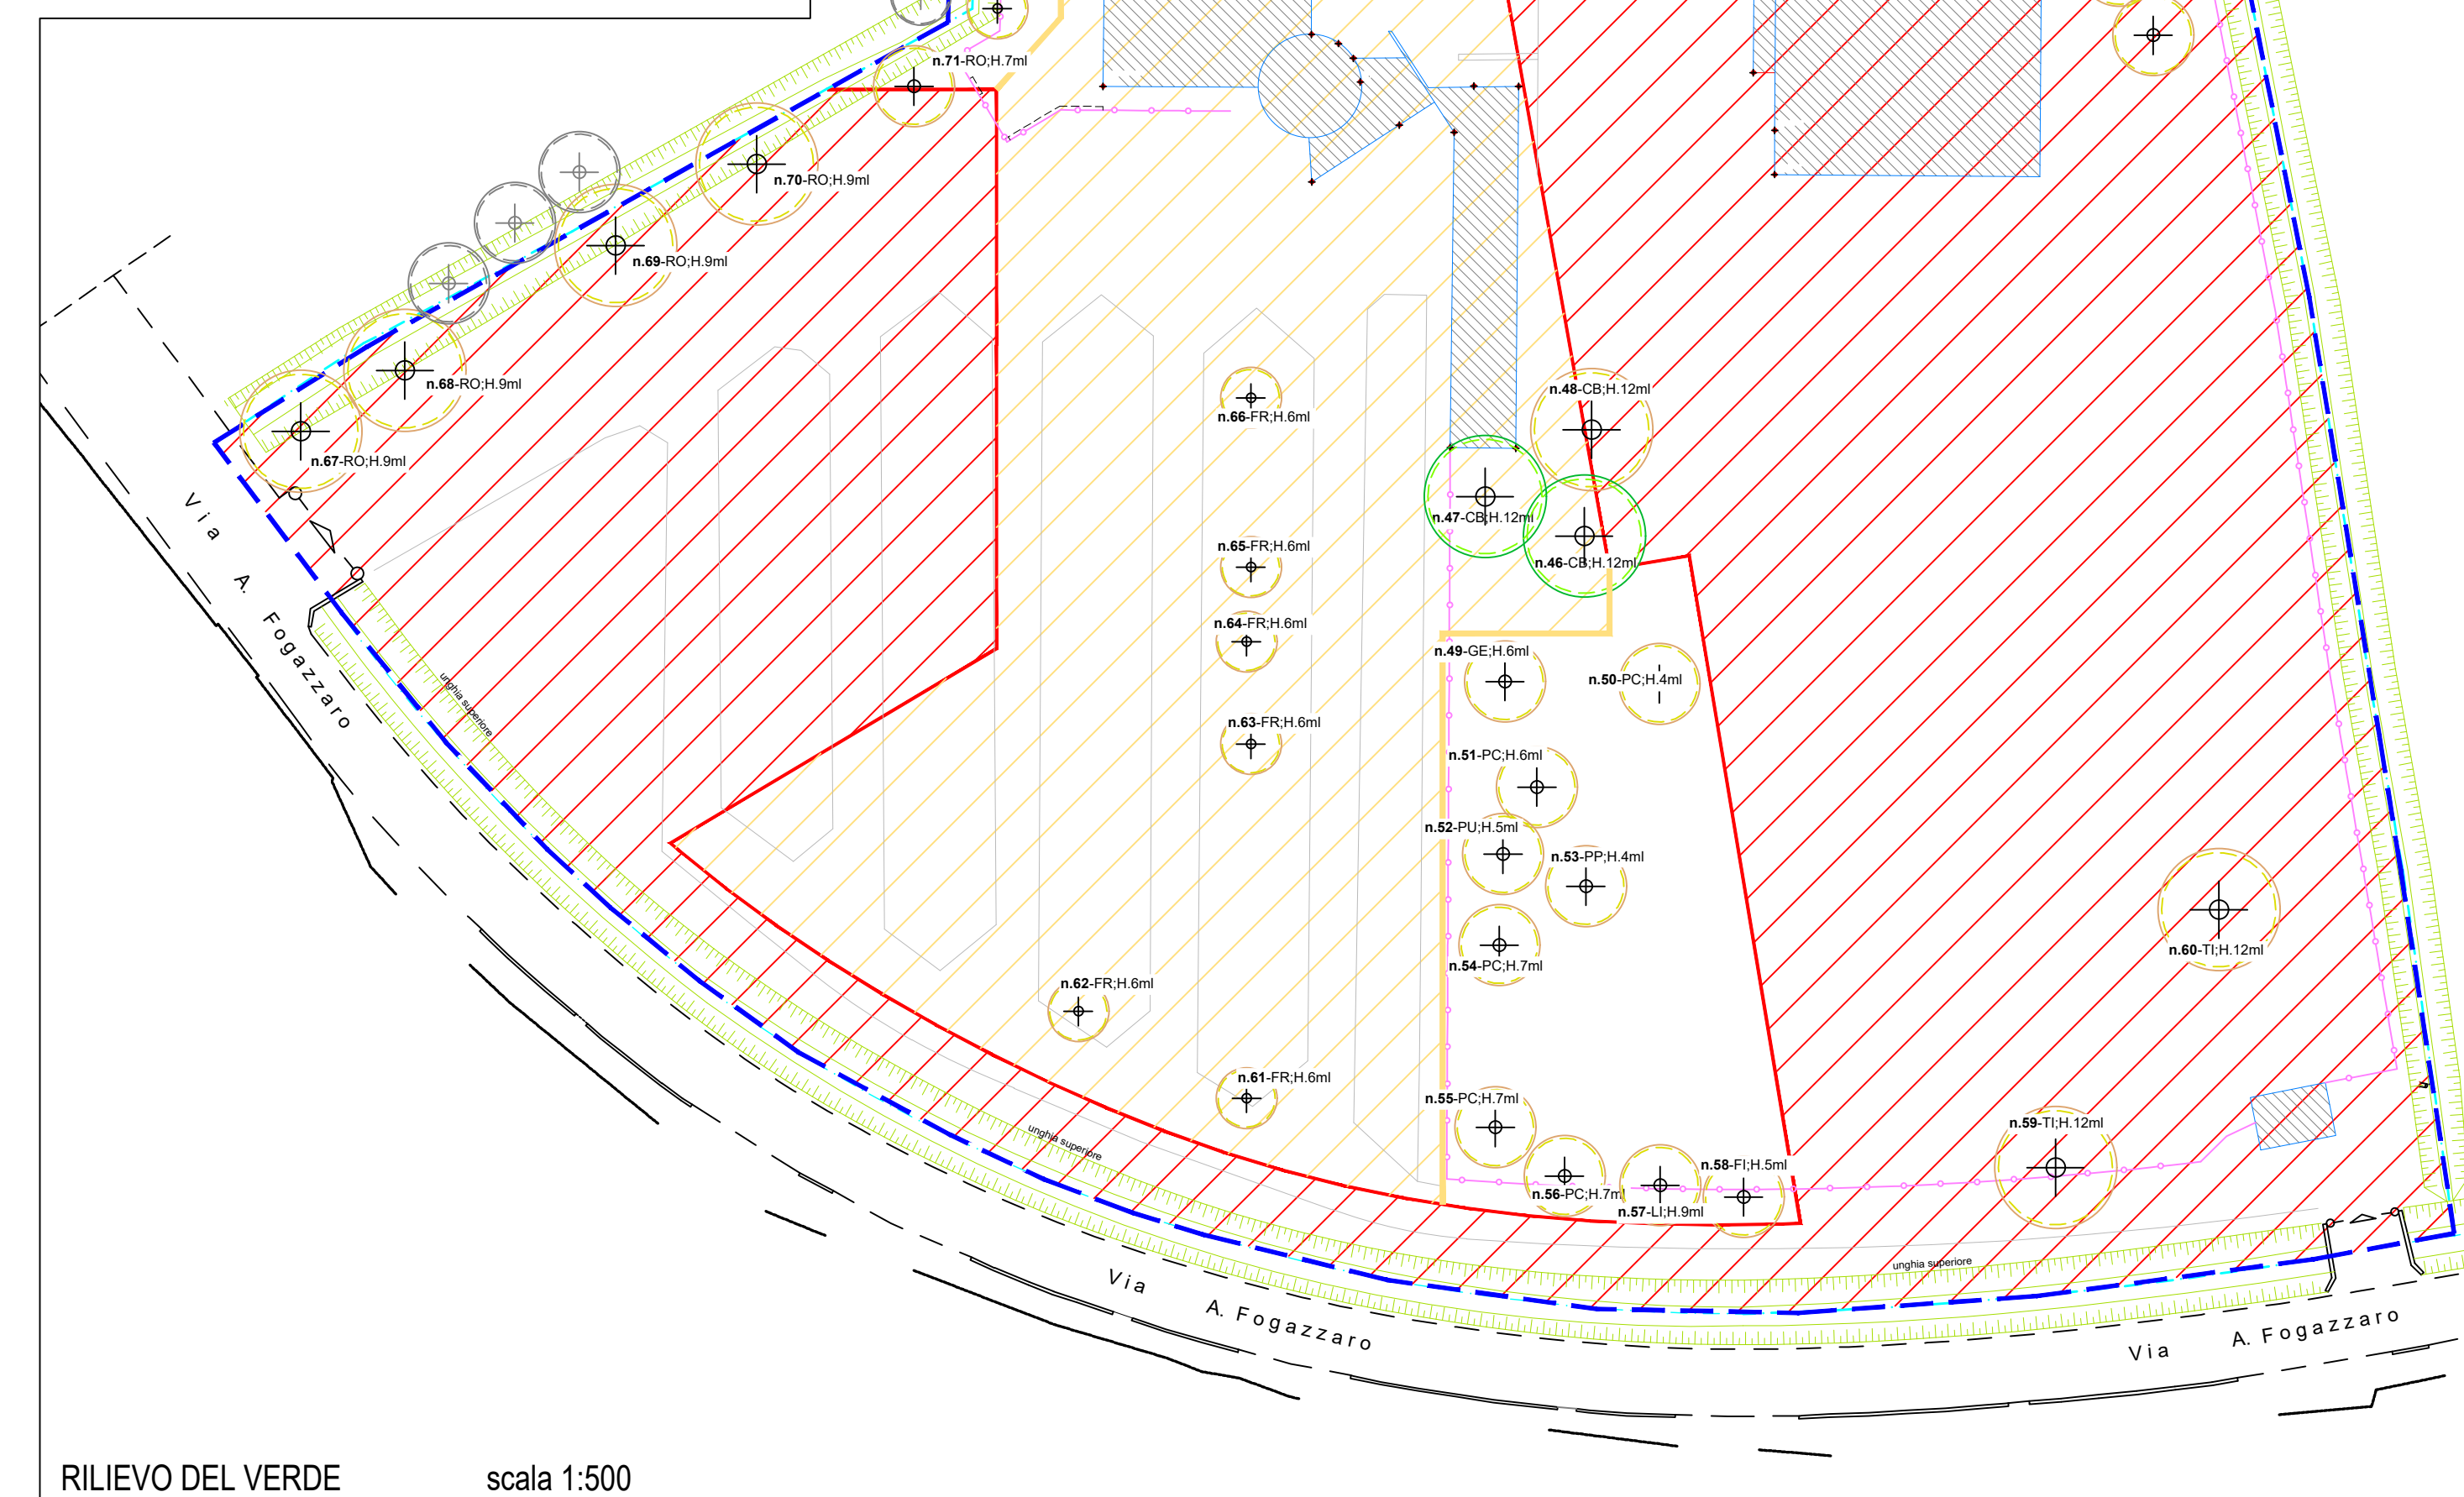

RILIEVO DEL VERDE scala 1:500

LEGENDA SPECIE ARBOREE

RO: Robinia - Robinia pseudoacacia	AC: Acero Campestre - Acer campestre
PL: Platano - Platanus	TI: Tiglio - Tilia
TO: Tuia Orientale - Platycladus orientalis	AB: Abete Bianco - Abies alba
PA: Pioppo Argentato - Populus alba	FI: Fico Comune - Ficus carica
PB: Pioppo Bianco - Populus alba	CI: Ciliegio - Prunus avium
OL: Olmo - Ulmus	AL: Alloro - Laurus nobilis
PC: Palma Cinese - Trachycarpus fortunei	CB: Carpino Bianco - Carpinus betulus
PP: Palma Phoenix - Phoenix canariensis	GE: Gelsò - Morus
LI: Ligustro - Ligustrum	PU: Paulonia - Paulownia
BS: Biancospino - Crataegus monogyna	FR: Frassino - Fraxinus
CO: Corniolo - Cornus mas	AG: Acero Globoso - Acer Platanoides 'Globosum
RC: Rosa Canina	

