

LEGENDA

- EDIFICI ESISTENTI
- ELETTRODOTTO
- PERIMETRO PIANO ATTUATIVO
- AREA PRIVATA
- AREA CEDUTA OGGETTO DELLA PROPOSTA DI SISTEMAZIONE 8.128 mq.
- AREA CEDUTA CON IMPEGNO ALLA SISTEMAZIONE (PROVVISORIA) A VERDE 1.123 mq.
- TOTALE AREE 9.251 mq.
- QUOTE STATO DI FATTO
- QUOTE PROGETTO

N.B. • PER LE ALBERATURE E' PREVISTO UN IMPIANTO DI IRRIGAZIONE CON ALA GOCCIOLANTE COLLEGATO A QUELLO GIÀ REALIZZATO PER LE ALBERATURE DELL'AREA "B".
 • LE QUOTE SONO INDICATIVE E VERRANNO PRECISATE IN FASE ESECUTIVA.



COMUNE DI PADOVA

P.U.A. DI INIZIATIVA PRIVATA
 "ZONA DI PEREQUAZIONE VIA MONTÀ, VIA ANTONIO DA NOLI"
 CONVENZIONE DEL 15/11/2013 NOTAIO CRIVELLARI

TAV. N° 01	PROPOSTA DI SISTEMAZIONE DELL'AREA A NORD-OVEST CEDUTA AL COMUNE SEZIONE A-A TRATTO SUD-OVEST, SEZIONE B-B TRATTO NORD-OVEST	SCALA VARIE
-------------------	--	-------------

PLANIVOLUMETRICO DI PROGETTO

SCALA 1/500

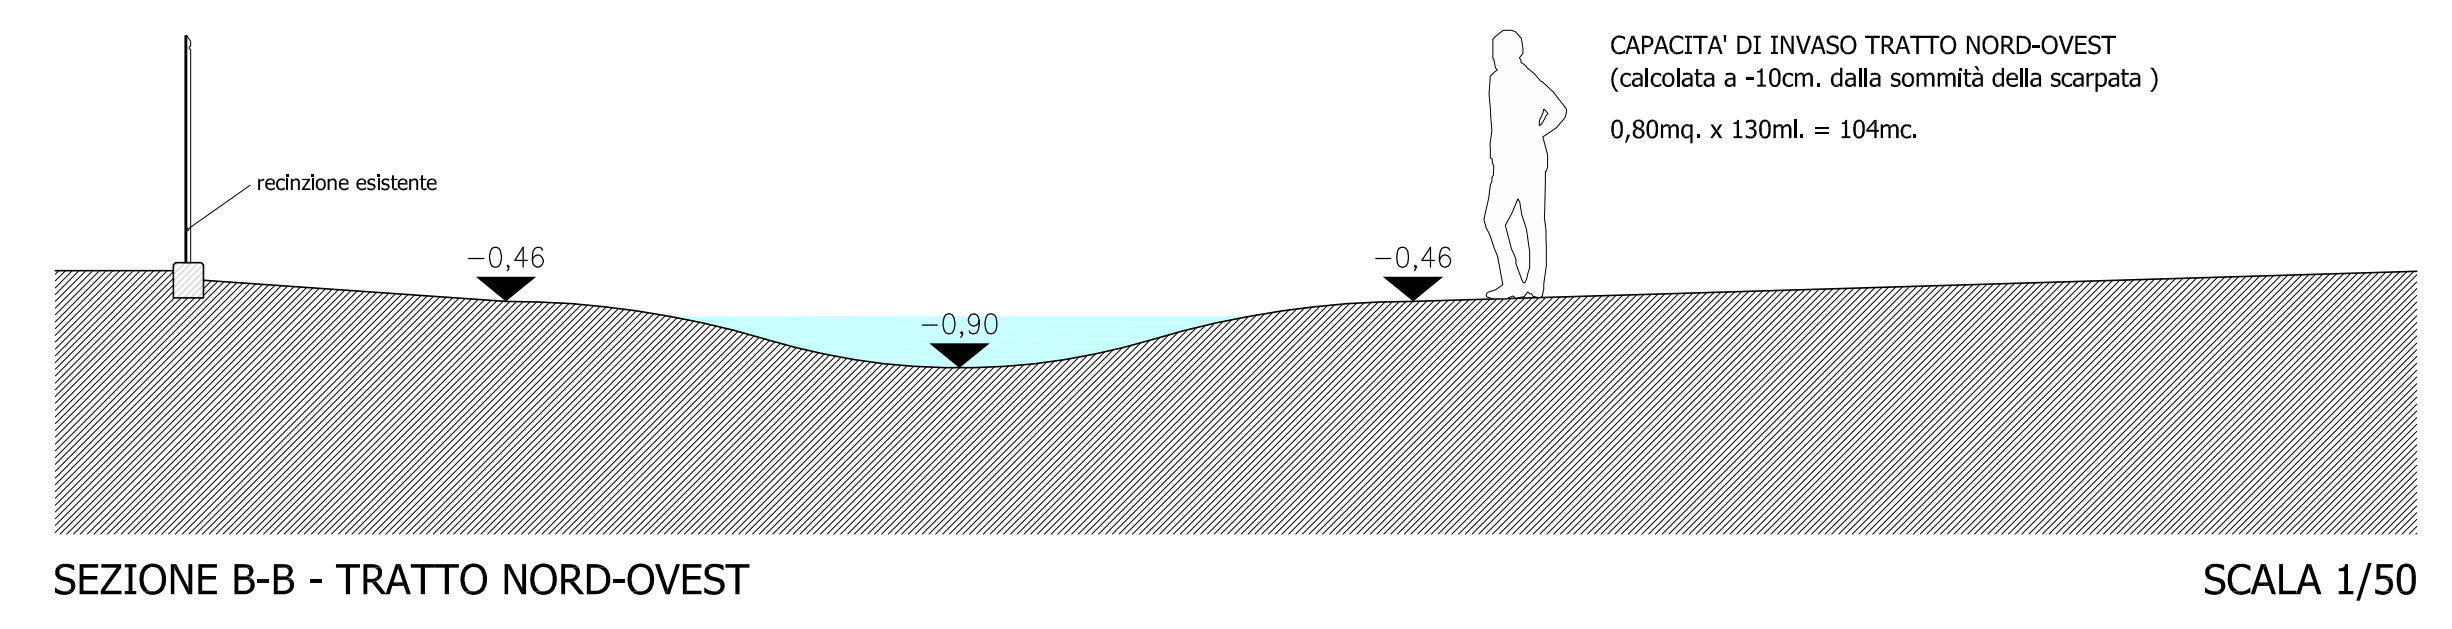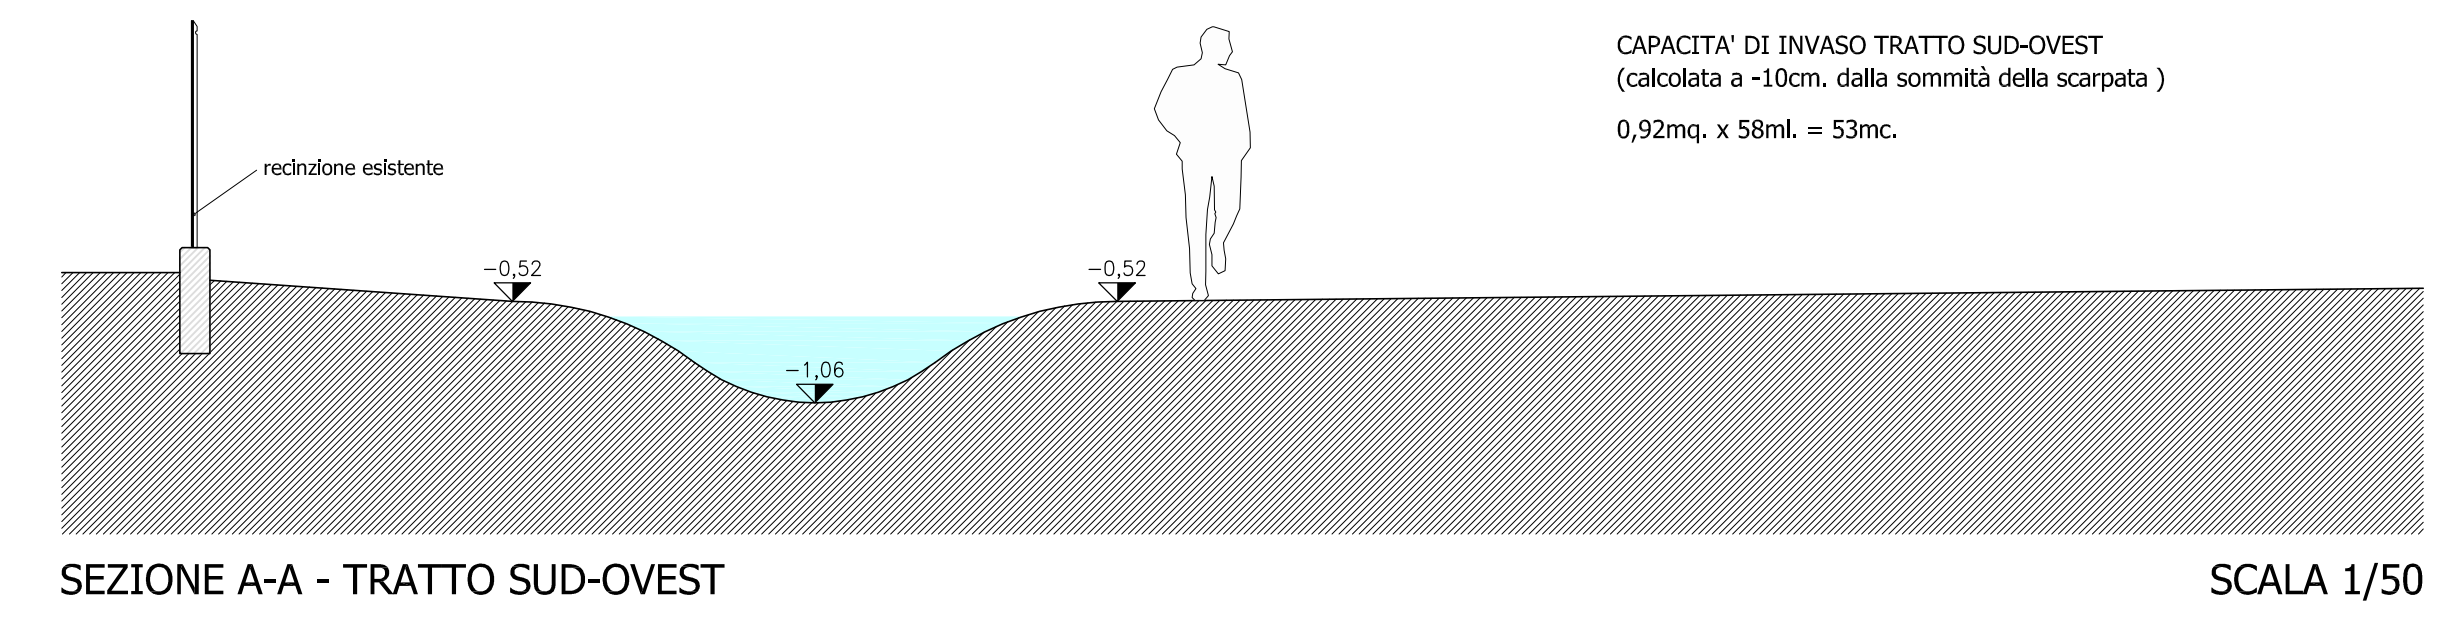

PROVENIENTI: MONTÀ S.r.l.

REDATTO IL	SETTEMBRE 2015	AGG.	AGG.	AGG.	AGG.
------------	----------------	------	------	------	------