


prospetto est




prospetto sud

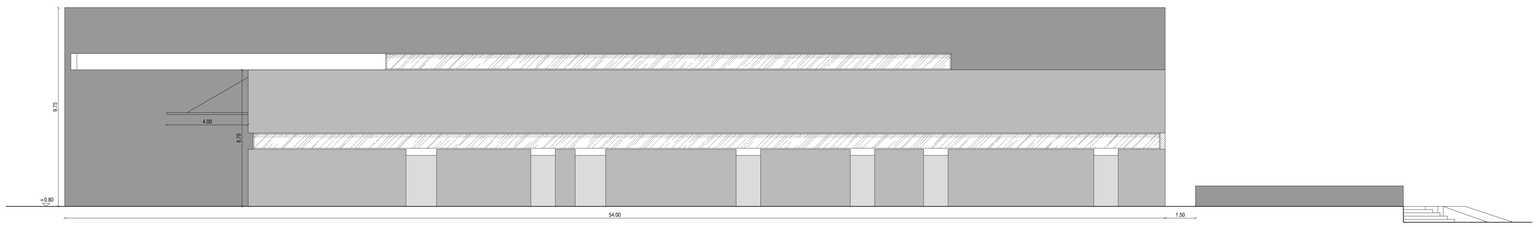


prospetto nord

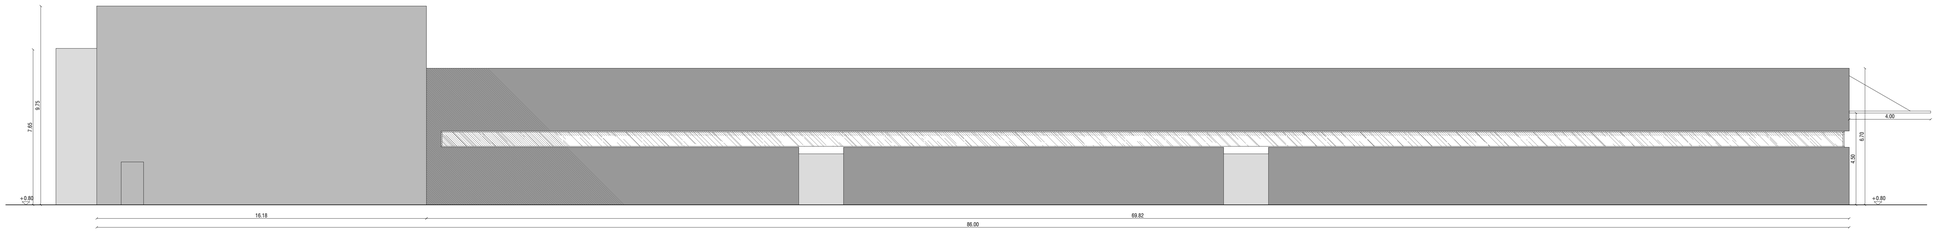


prospetto ovest

COMUNE DI PADOVA

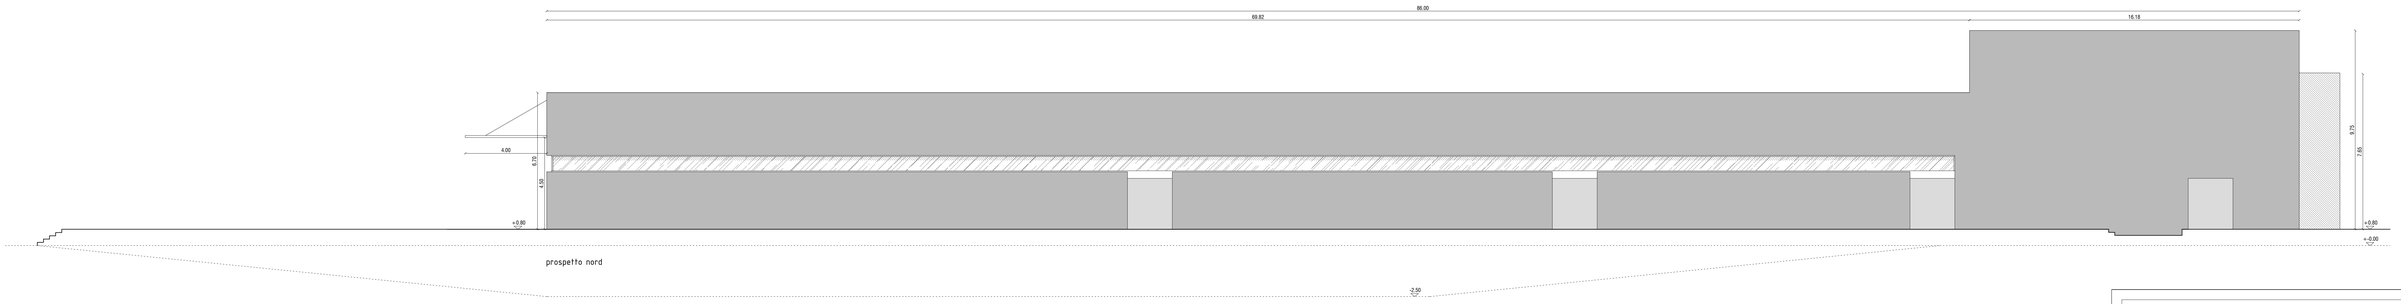REGIONE DEL VENETO


**Promotore:**

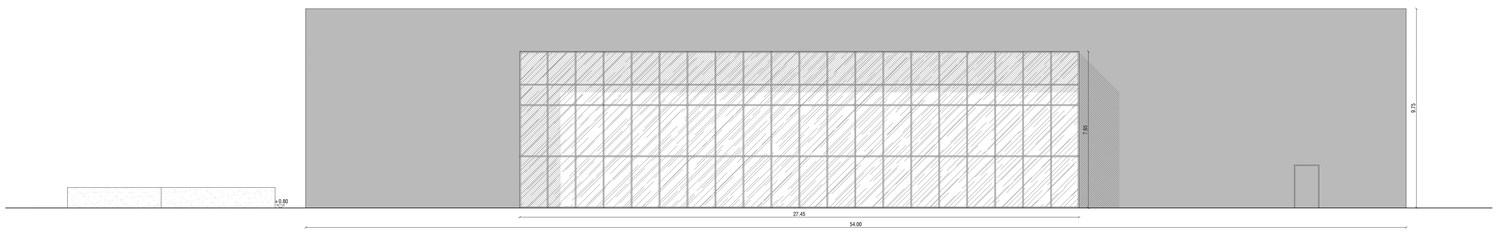**Setten Genesio S.p.a.**

via Venezia, 18
31046 Oderzo (TV)
C.F. P.I. 00705200269

**Progettista:**

**zanonarchitettiassociati**

via Sile, 30
31056 Roncade
t. +39 0422 789665
architetti@zanonassociati.com


# Variante P.U.A.
# Riqualificazione Urbanistica
# dell' area a nord della Chiesa della Pace
# e del Tribunale

# TAV. 22

## approfondimento tipologia edilizia stralcio n° 6

prospetti nord, sud, est, ovest

| CLIENTE | COMMESSA | FASE | DOC. | TIPO | REV. | DATA: | SCALA: |
|---|---|---|---|---|---|---|---|
| | | | | | | marzo 2014 | 1/100 |

| REV. | DESCRIZIONE | REDATTO | DATA | VERIFICATO | DATA | APPROVATO | DATA |
|---|---|---|---|---|---|---|---|
| - | - | - | - | - | - | - | Marzo 2014 |
| - | - | - | - | - | - | - | - |