

COMUNE DI PADOVA

VARIANTE AL PIANO URBANISTICO ATTUATIVO  
P.R.G. AREA DEGRADO VIA FUSINATO N. 43/2

OGGETTO: SEZIONI E PROSPETTI DI PROGETTO  
PARTICOLARE PROSPETTO

PROPRIETA':  
Dott. CORRADO PRANDI  
QUATTRO. GI. S.R.L.

PROGETTISTA:  
ARCH. ALESSANDRA MAGGIA


Piazza A. De Gasperi n. 33 Padova  
Piazza Petrarca n. 9 Padova

Via Casarotti n. 8 Padova  
Tel 049-8758731 Cell 335-6172061


DISEGNO: SCALA 1:100 - 1:20

DATA: 10 GIUGNO 2013


TAVOLA 8

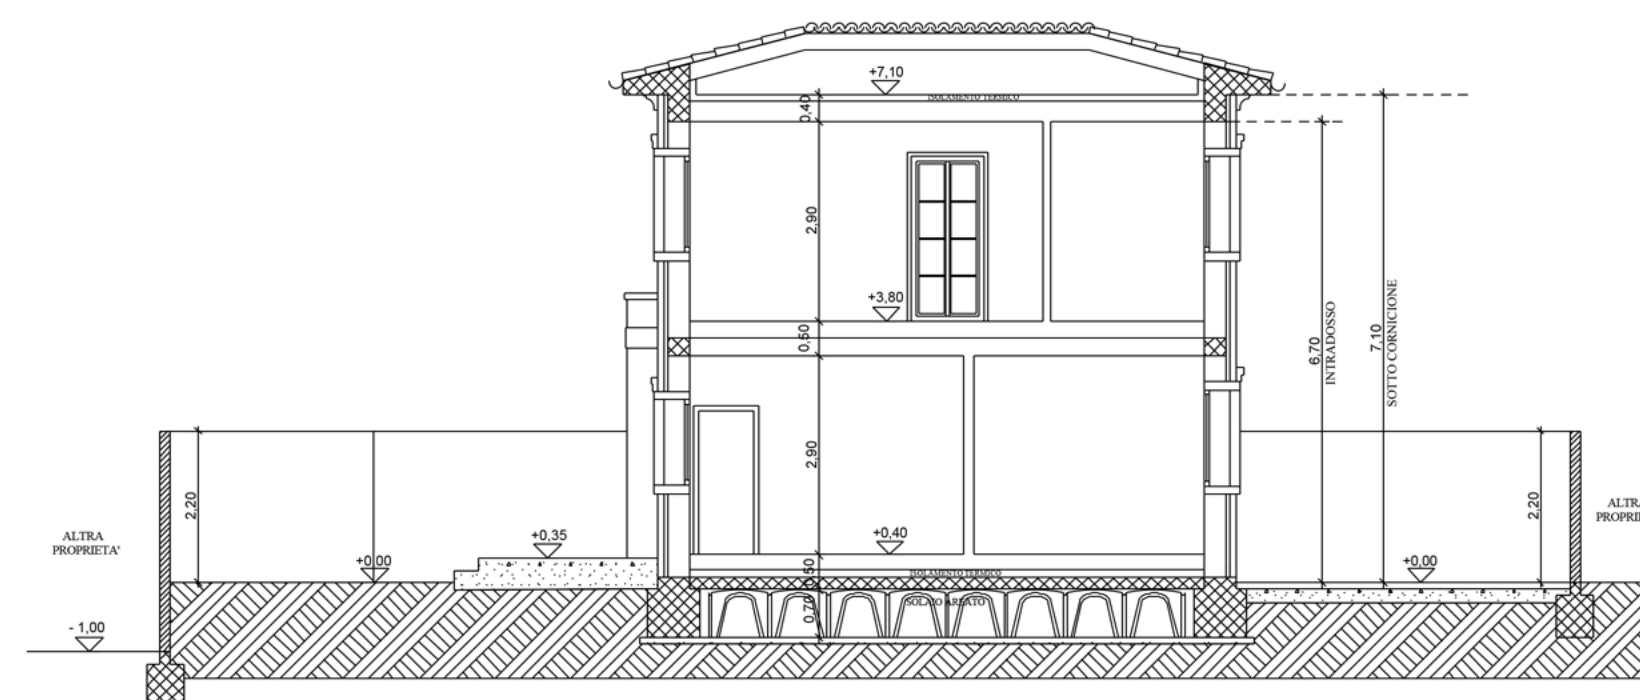


SEZIONE A/A

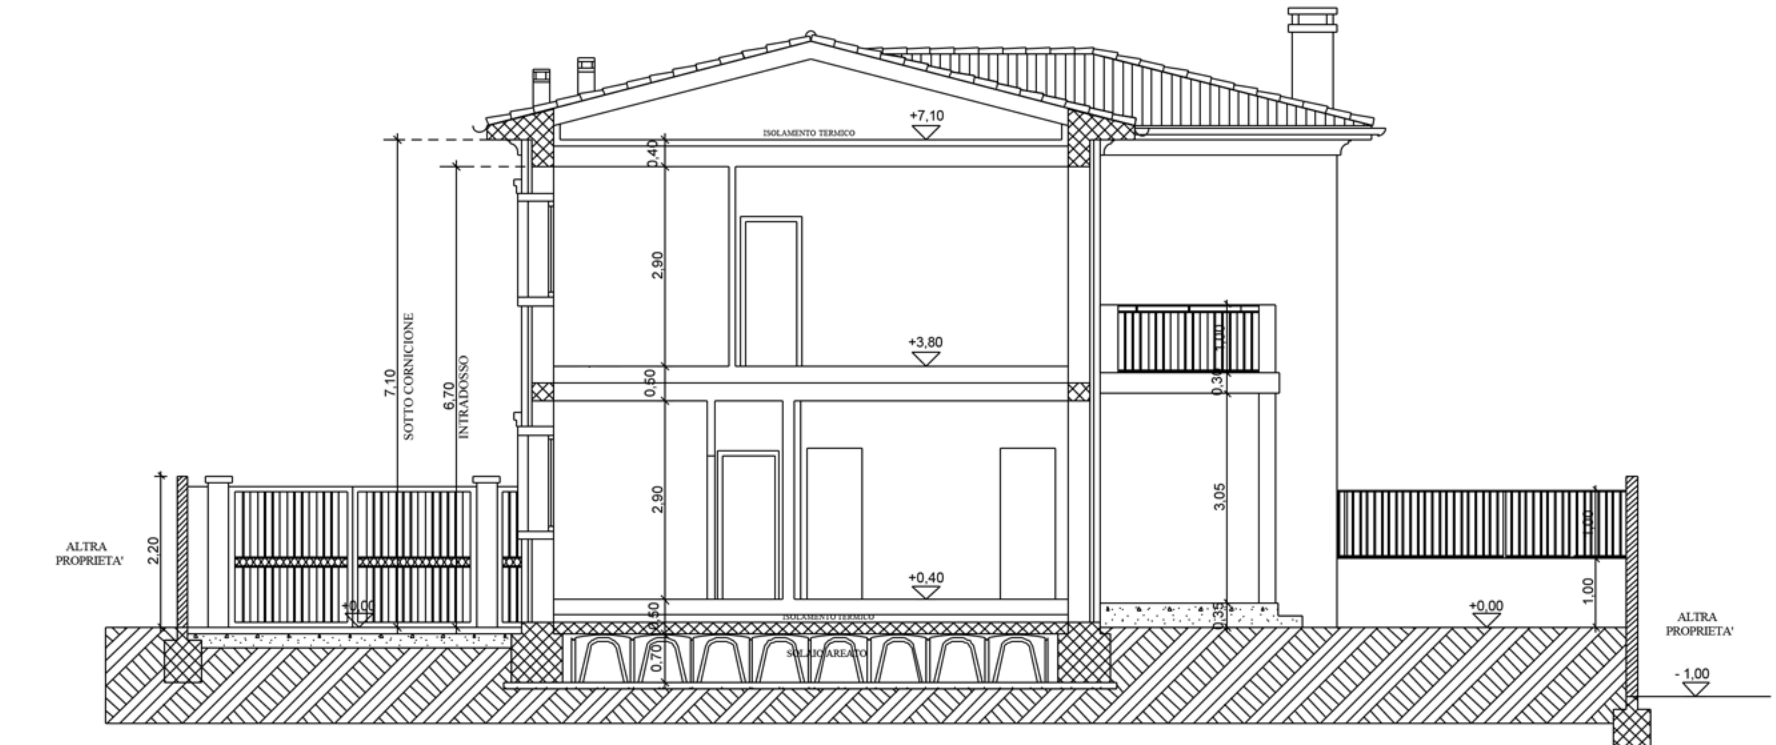


SEZIONE B/B

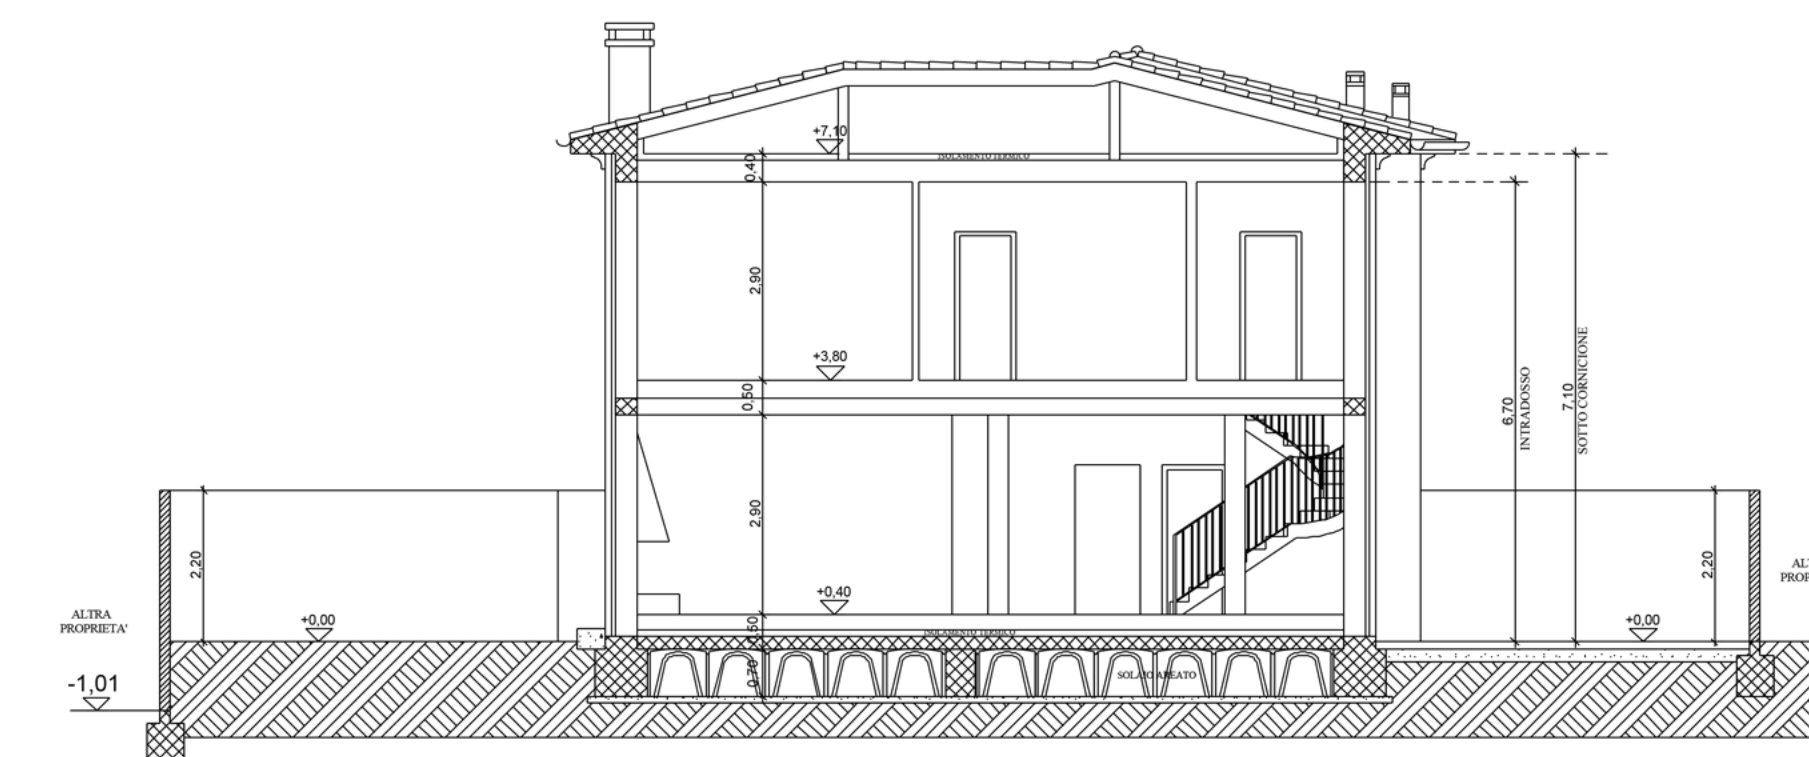

SEZIONE C/C

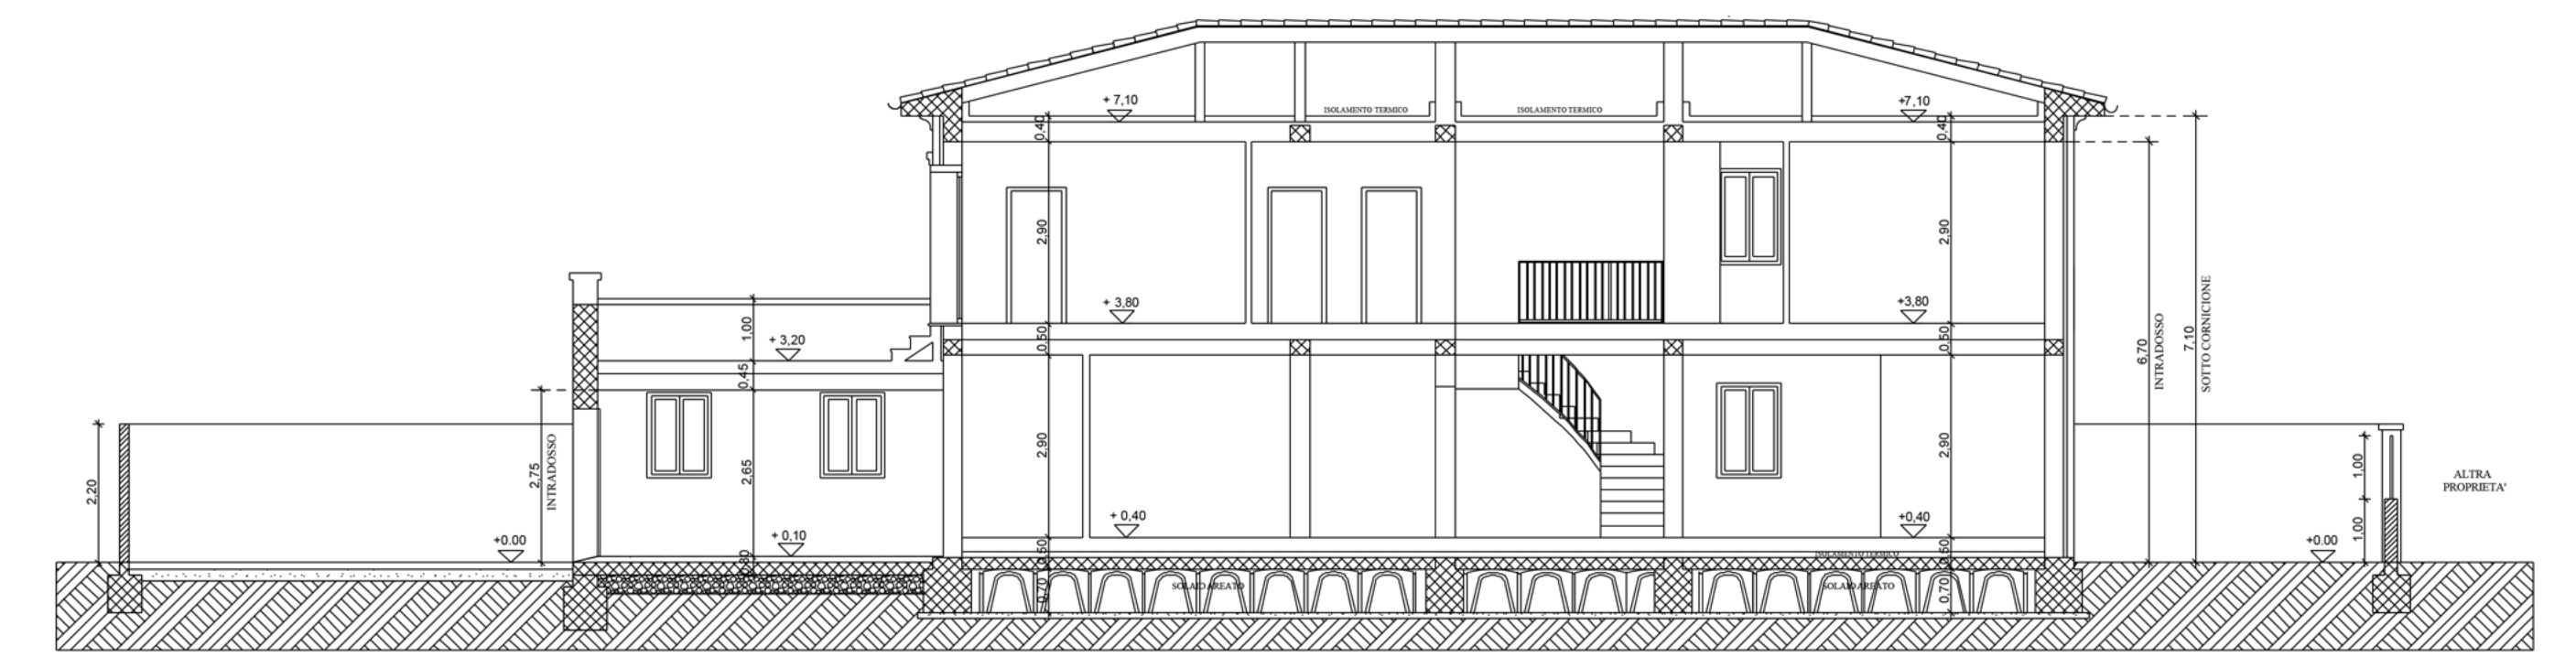


SEZIONE D/D

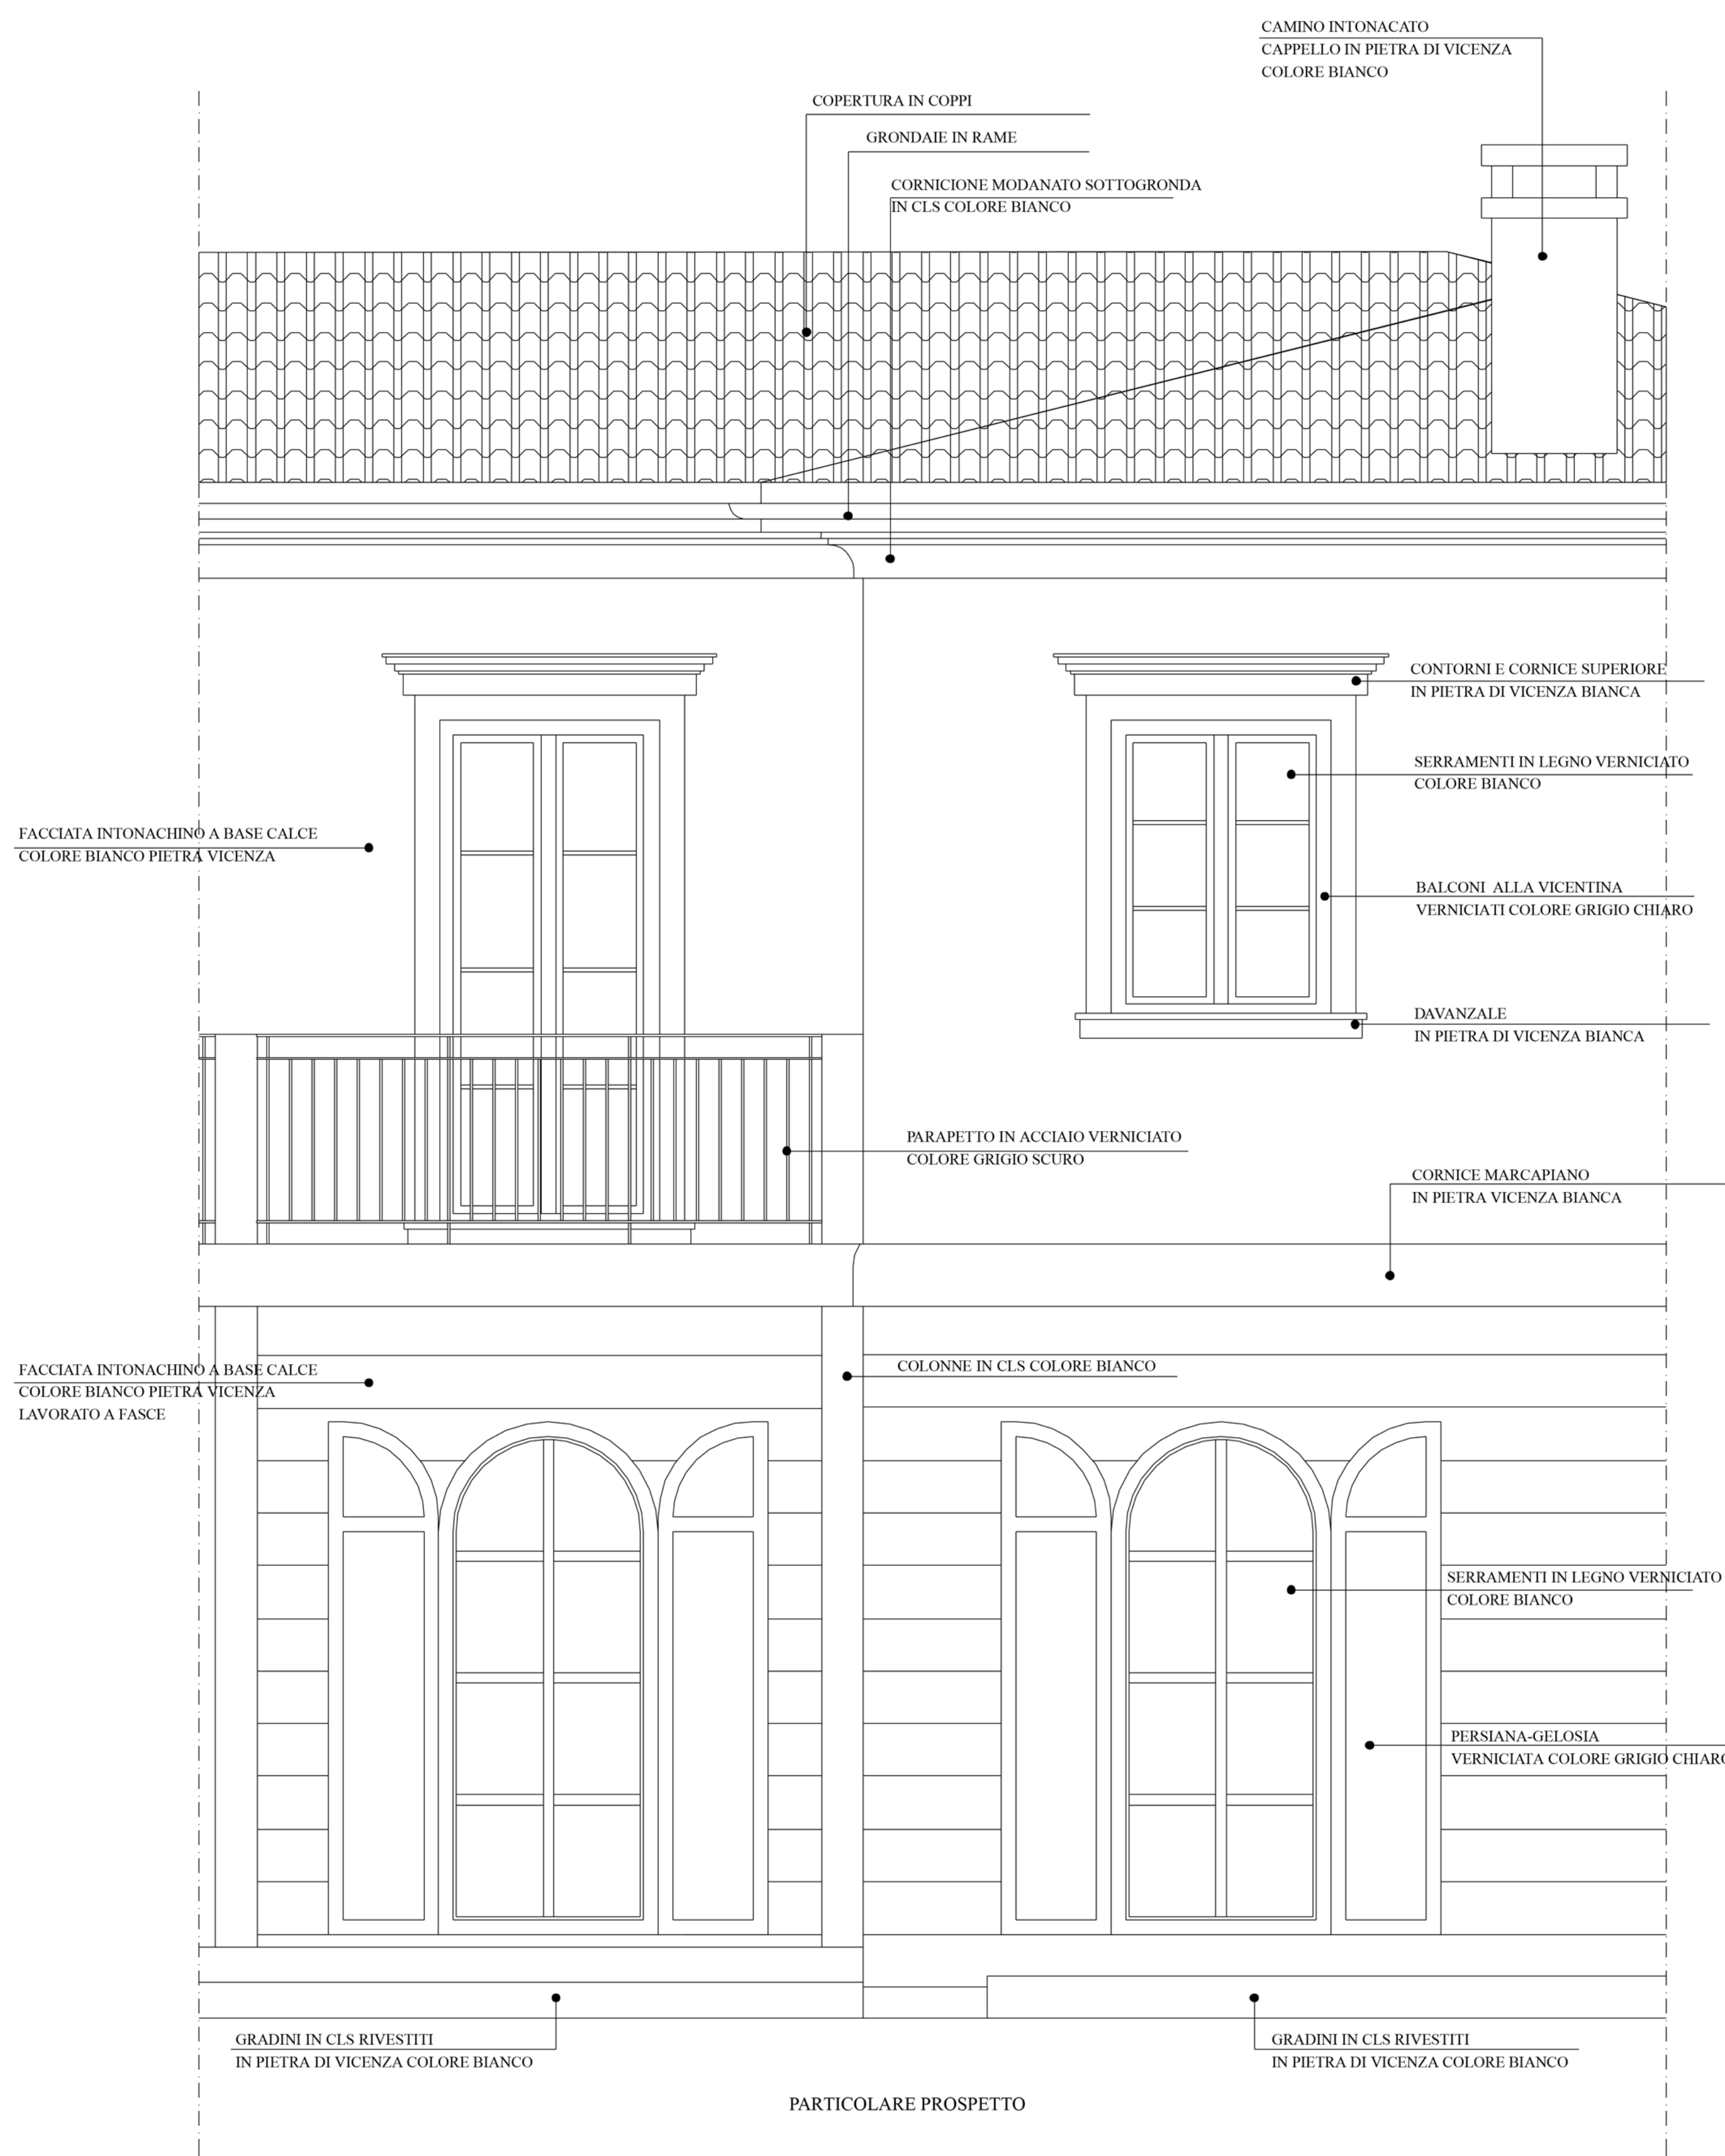


PROSPETTO SUD



PROSPETTO EST

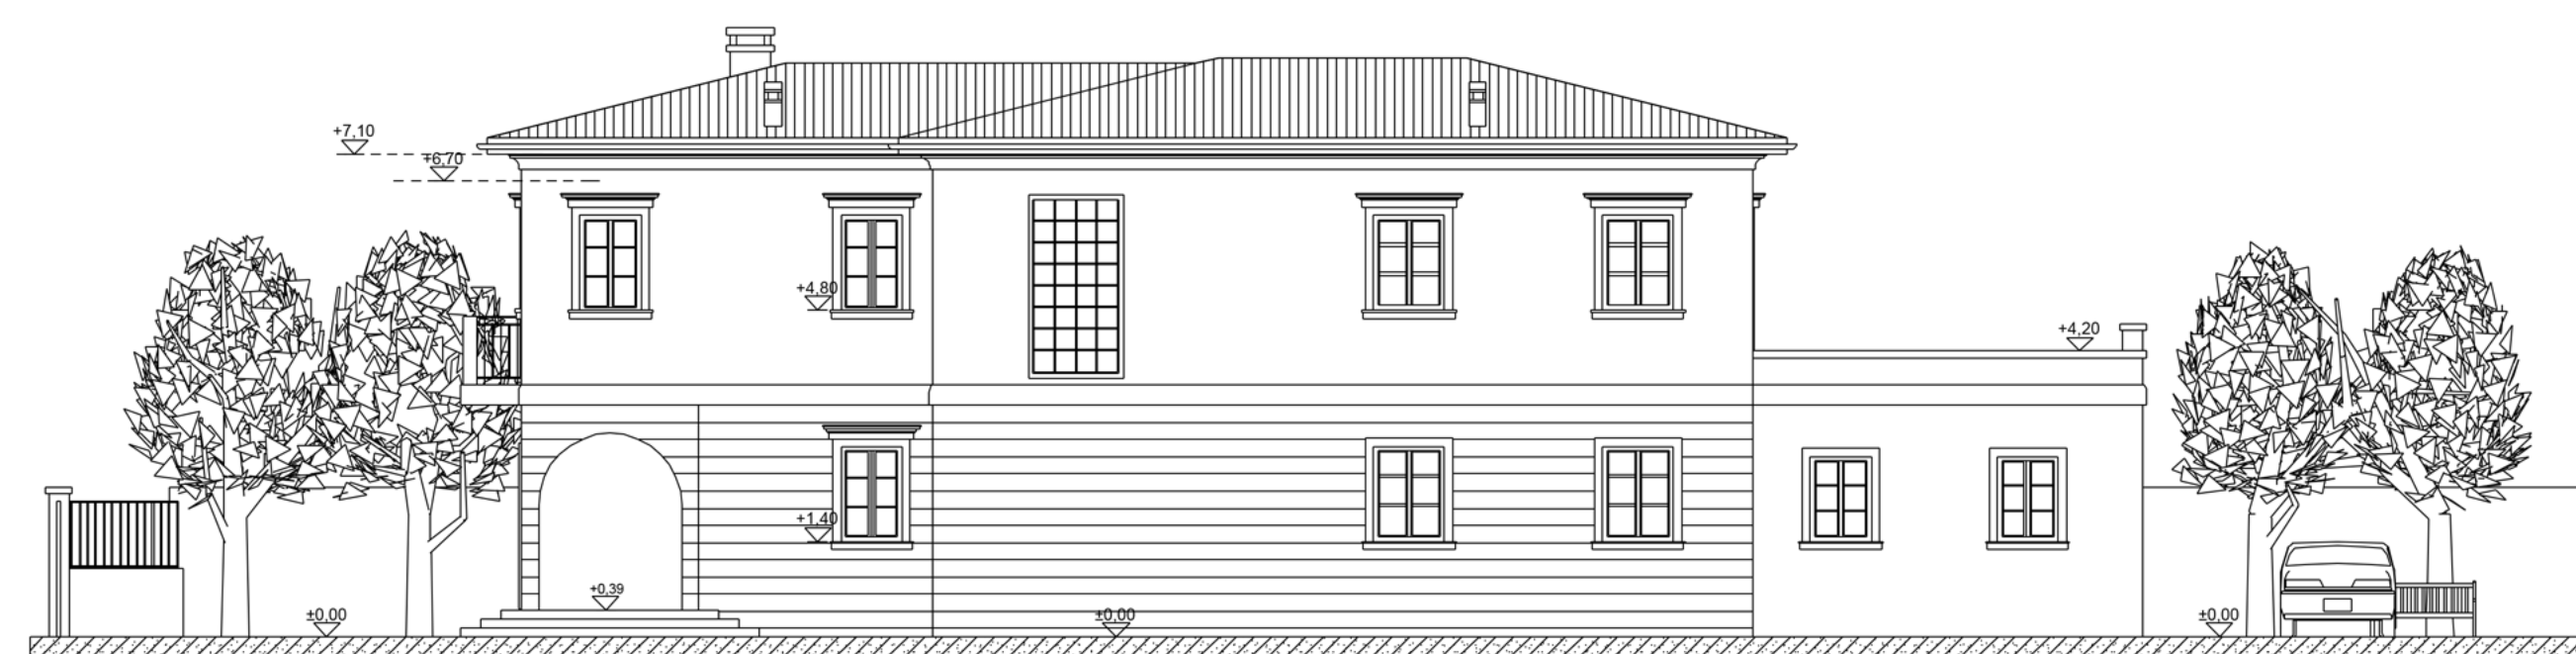

PROSPETTO NORD

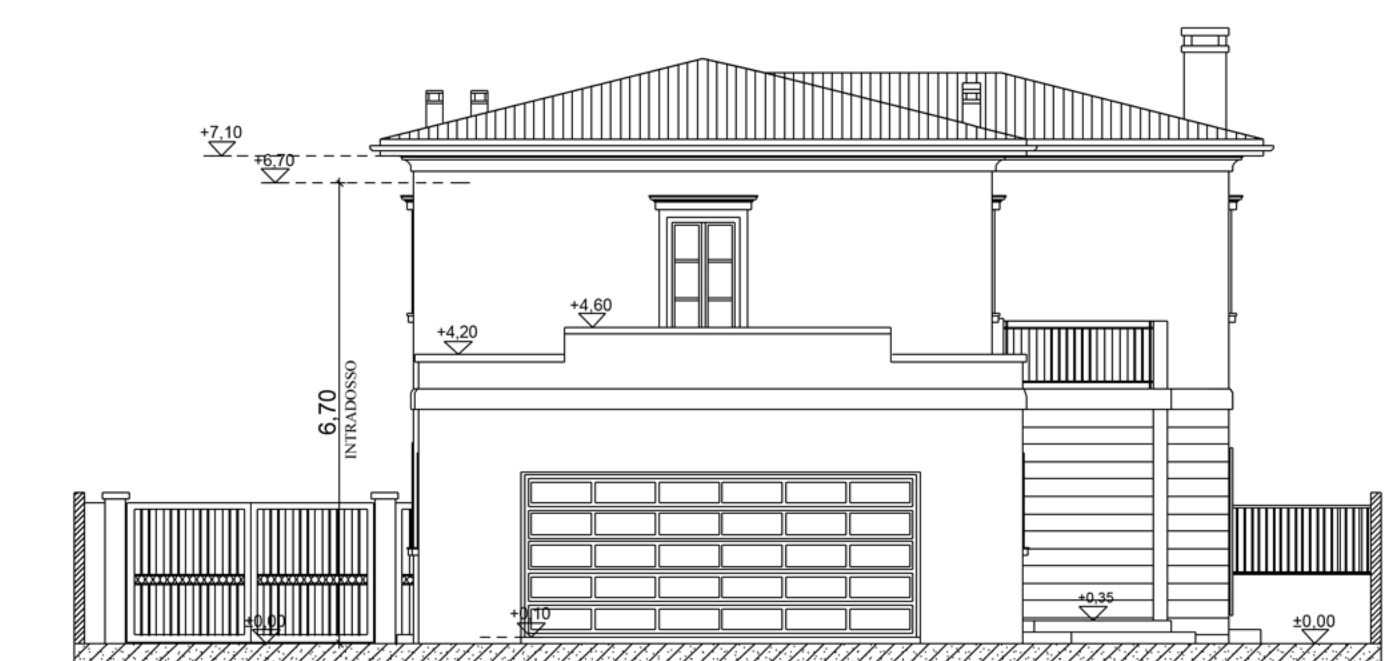

PROSPETTO OVEST