COMUNE DI PADOVA

DOMANDA DI ADOZIONE E APPROVAZIONE DI UN PIANO URBANISTICO ATTUATIVO ai sensi dell'art. 20 della L.R. n. 11 del 23 aprile 2004 DENOMINATO "PIANO IMMOBIL GREEN" NELLA ZONA DI PEREQUAZIONE INTEGRATA IN VIA DEL BIGOLO

piante-sezioni stradali tipo particolari parcheggio,cassonetto marciapiede, scivoli per carrozzelle

TAV. 11
scala varia

STUDIO ODOTTI INGEGNERIA-ARCHITETTURA
CAS DE PAPAL 8 (PD) - tel. 0429[illegible] fax 0429[illegible]
E-MAIL info@studioodotti.com

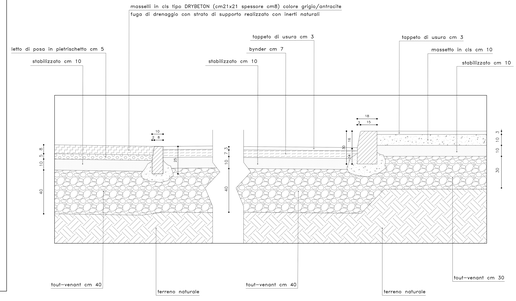

PARTICOLARE PARCHEGGIO, CASSONETTO E MARCIAPIEDE
scala 1:10

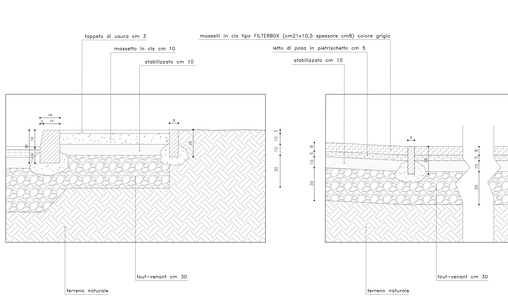

PARTICOLARE MARCIAPIEDE IN CORRISPONDENZA DEL VERDE PUBBLICO
scala 1:10

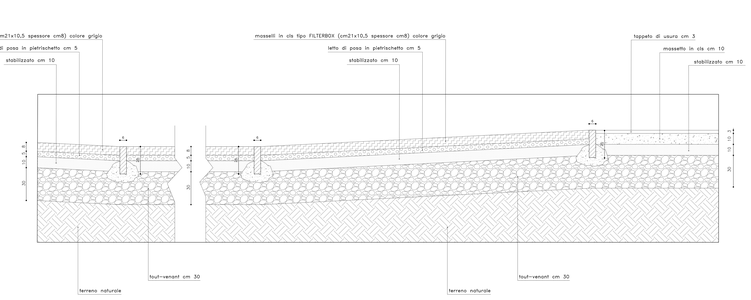

PARTICOLARE SCIVOLI PER CARROZZELLE
scala 1:10

1. CONDOTTA ACQUE NERE IN GHISA DN 250 mm
2. CONDOTTA ACQUE BIANCHE IN CLS
3. PIASTRA IN C.A.
4. RETE ACQUEDOTTO IN GHISA DN 100 mm
5. RETE GAS IN P.E.A.D. DN 160 mm
6. RETE ENEL BASSA TENSIONE (CORRUGATO ∅ 160 mm)
7. RETE TELECOM (CORRUGATO ∅ 125 mm)
8. RETE ILLUMINAZIONE PUBBLICA (CORRUGATO ∅ 125 mm)
9. CORDONATA STRADALE IN CEMENTO 15/18x30 cm
10. CORDONATA STRADALE IN CEMENTO 8/10x25 cm
11. CORDONATA IN CEMENTO 8x25 cm
12. CORDONATA IN CEMENTO 6x25 cm

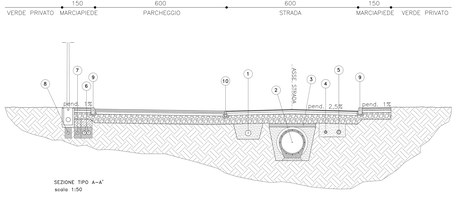

SEZIONE TIPO A–A'
scala 1:50

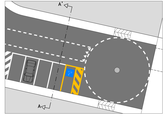

PIANTA TIPO SU PARCHEGGIO
scala 1:200

PIANTA TIPO SU VERDE PUBBLICO
scala 1:200

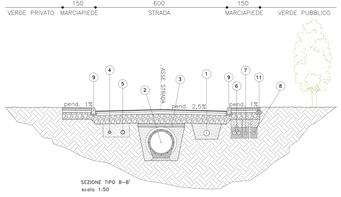

SEZIONE TIPO B–B'
scala 1:50

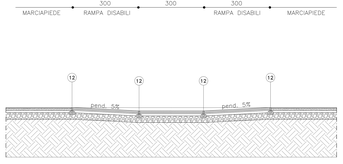

SEZIONE TIPO C–C'
scala 1:50

SEZIONI SOTTOSERVIZI
scala 1:20

RETE FOGNATURA BIANCA (DN 1000mm)

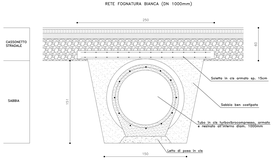

RETE FOGNATURA MISTA (DN 500mm)

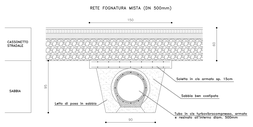

RETE ENEL (1 tubo corrugato)

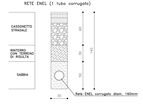

RETE ENEL (2 tubi corrugati paralleli)

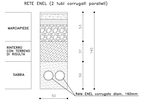

RETE FOGNATURA NERA (DN 250mm)

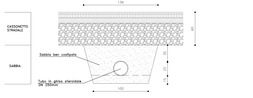

RETE ACQUA E GAS

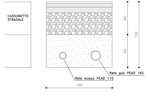

RETE TELECOM (2 tubi corrugati paralleli)

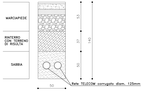

RETE TELECOM

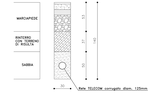

RETE ILLUMINAZIONE PUBBLICA