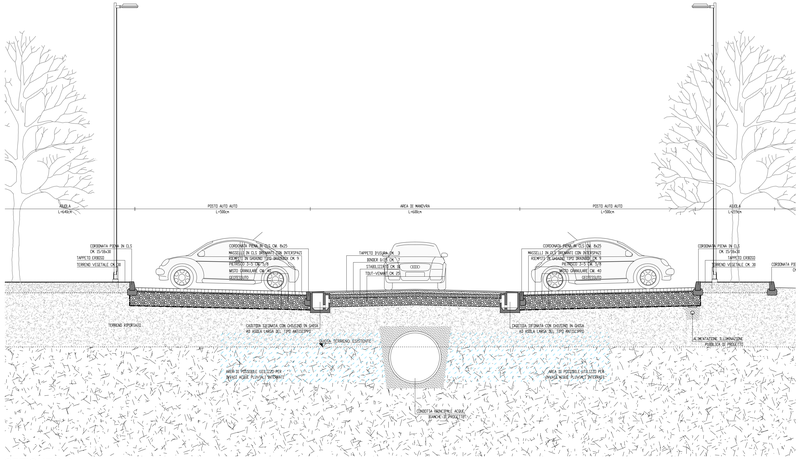

SEZIONE A-A

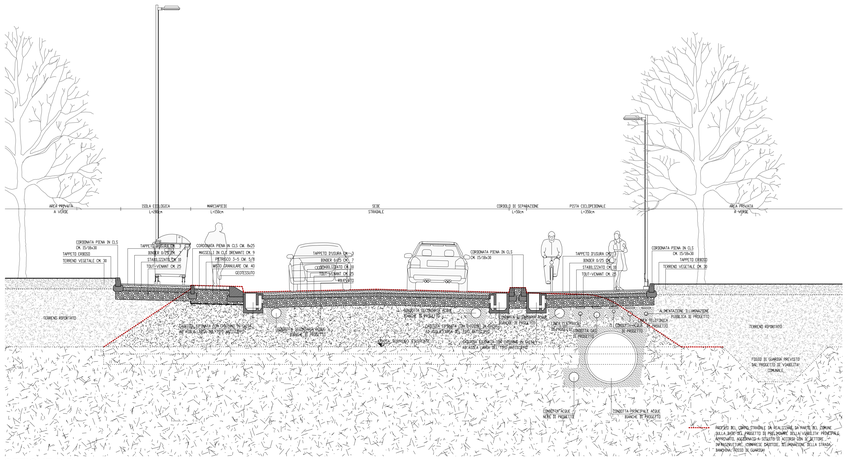

SEZIONE B-B

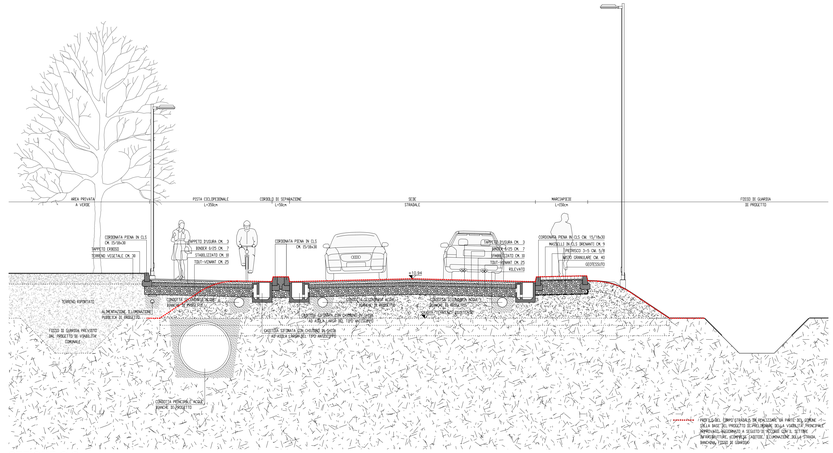

SEZIONE C-C

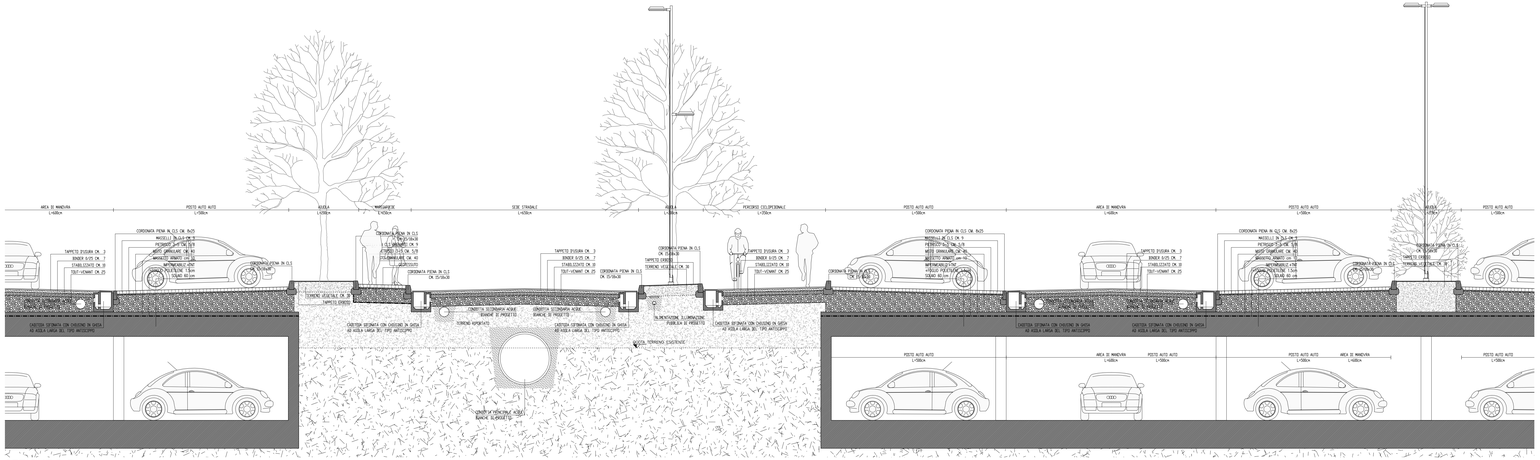

SEZIONE D-D

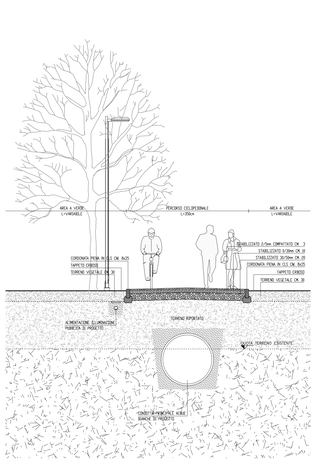

SEZIONE E-E

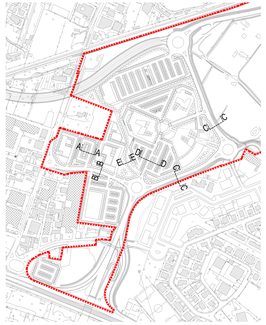

COMUNE DI PADOVA

QUARTIERE
SAN LAZZARO

P.U.A. "SAN LAZZARO - IR2" (Approvato con Del.C.C. n°69/2009)

VARIANTE SOSTANZIALE

PROPONENTI:

CONSORZIO DI URBANIZZAZIONE
"QUADRANTE NORD EST"
via dell'Artigianato, 9
LOREGGIA (PD)

SEZIONI
STRADALI

SCALA
1:50

ELAB. N°
V-16

PROGETTISTI:

ARCH. ANGELO BARBATO
Via Storta, 61 - 30035 MIRANO (VE)
Tel. 041 5701822
e-mail studiobarbato.a@gmail.com
pec: angelo.barbato@archiworldpec.it

ARCH. GIANFRANCO ZULIAN
Via Savonarola, 256 - 35100 PADOVA (PD)
Tel. 049 8721524
arch.gfz@gmail.com

REDATTO:	GENNAIO 2016	AGG.	AGG.	AGG.	AGG.