


*Progetto di armonizzazione opere di
p.le Boschetti con palazzine liberty,
via Trieste e mobilità afferente.*

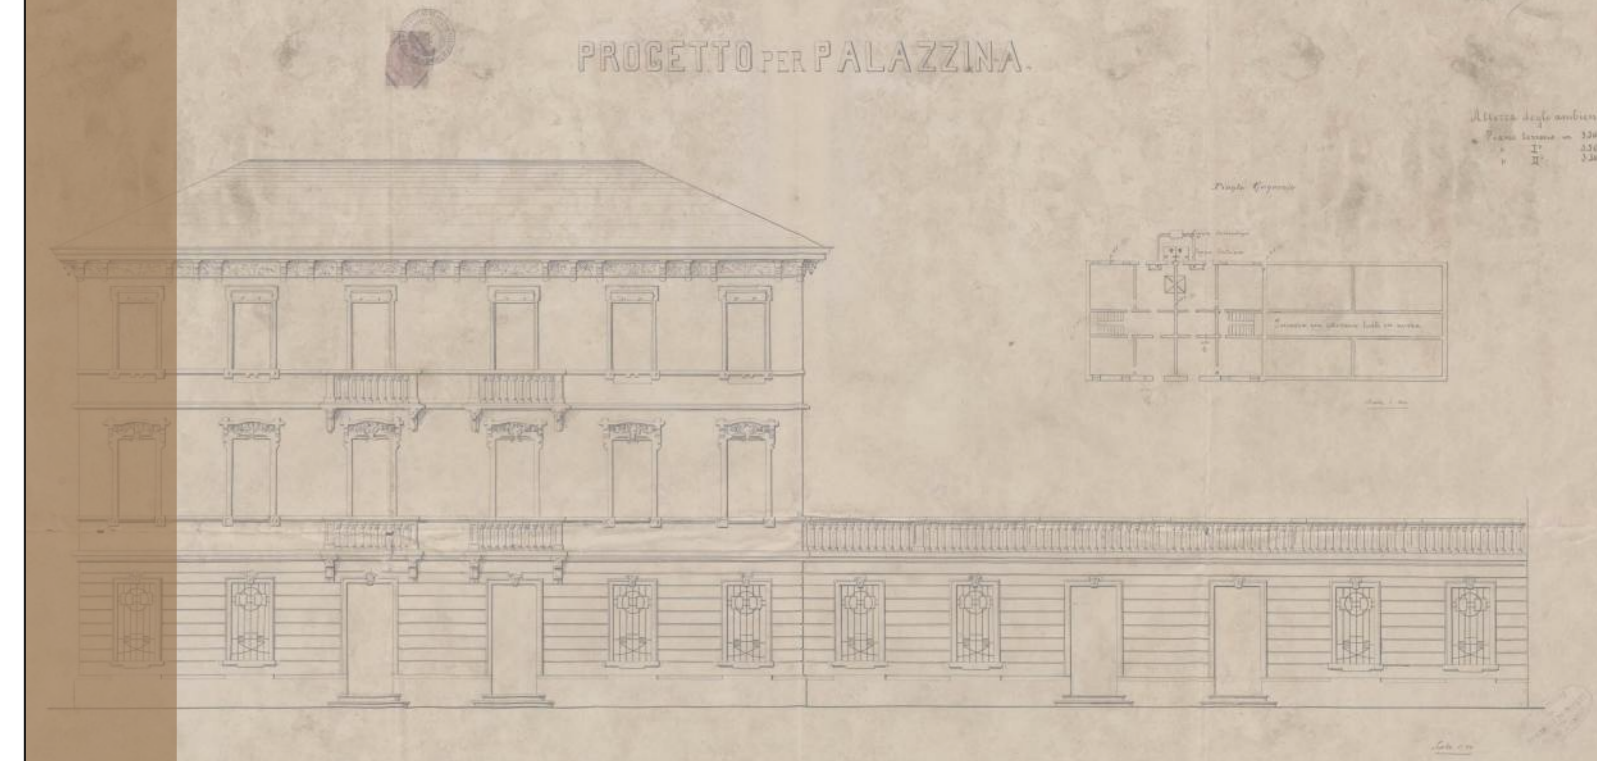

PROGETTO DEFINITIVO

Comune di Padova - Settore Lavori Pubblici
via N. Tommaseo, 60 - 35131 Padova, telefono segreteria: t. +39 049 8204394 - f. +39 049 8204332
edilziapubblica@comune.padova.it

Ufficio progettazione ed esecuzione interventi
Responsabile Unico del Procedimento: Arch. Stefano Benvegnù

Progettista Architettonico
Lorenzo Attolico
Via Piave, 8 - 35138 - Padova - t.+39 049 0973391 - f.+39 049 0973390




Progettista Strutturale Parco
Studio Navarra Associati
Via Cristoforo Colombo, n. 26 - Selvazzano Dentro 35030 PD - t. +39 049 623155 - f. +39 049 8687122

Progettista Strutturale Palazzine
SM Ingegneria s.r.l.
Via dell'Artigianato, n. 7 - Caselle di Sommacampagna, 37066 VR - t. +39 045 8581711 - f. +39 045 8589182

PROGETTO GENERALE - PIANO PRIMO - AREE PERTINENZIALI DI USO PUBBLICO

Rev.	Nome file	Data	Tecnico Redattore	Elaborato
01	54-55-57-58-59_OPI_00-2019-DEF	12-03-2019	L.A.	B
02		18-09-2019	Scala di riduzione	
03			1:200	
04				

- LEGENDA**
- SUPERFICI PUBBLICHE
 - DA/PER SUPERFICI PUBBLICHE
 - RAMPE DA/PER AUTORIMESSA INTERRATA
 - CORSIA DI MARCIA STRADALE
 - SUPERFICI PRIVATE AD USO COMMERCIALE
 - PIATTAFORMA RIALZATA A QUOTA MARCIAPIEDE DI CONNESSIONE ALL'AREA PP1 E TRIBLOCK
 - PROIEZIONE INGOMBRO PARCHEGGIO E IMPIANTI INTERRATI
 - A**
IPOTETICO SVILUPPO DI RECINZIONE (SVILUPPO 200 ml)
 - B**
IPOTETICO SVILUPPO DI RECINZIONE CONFINAMENTO PIAZZA COPERTA

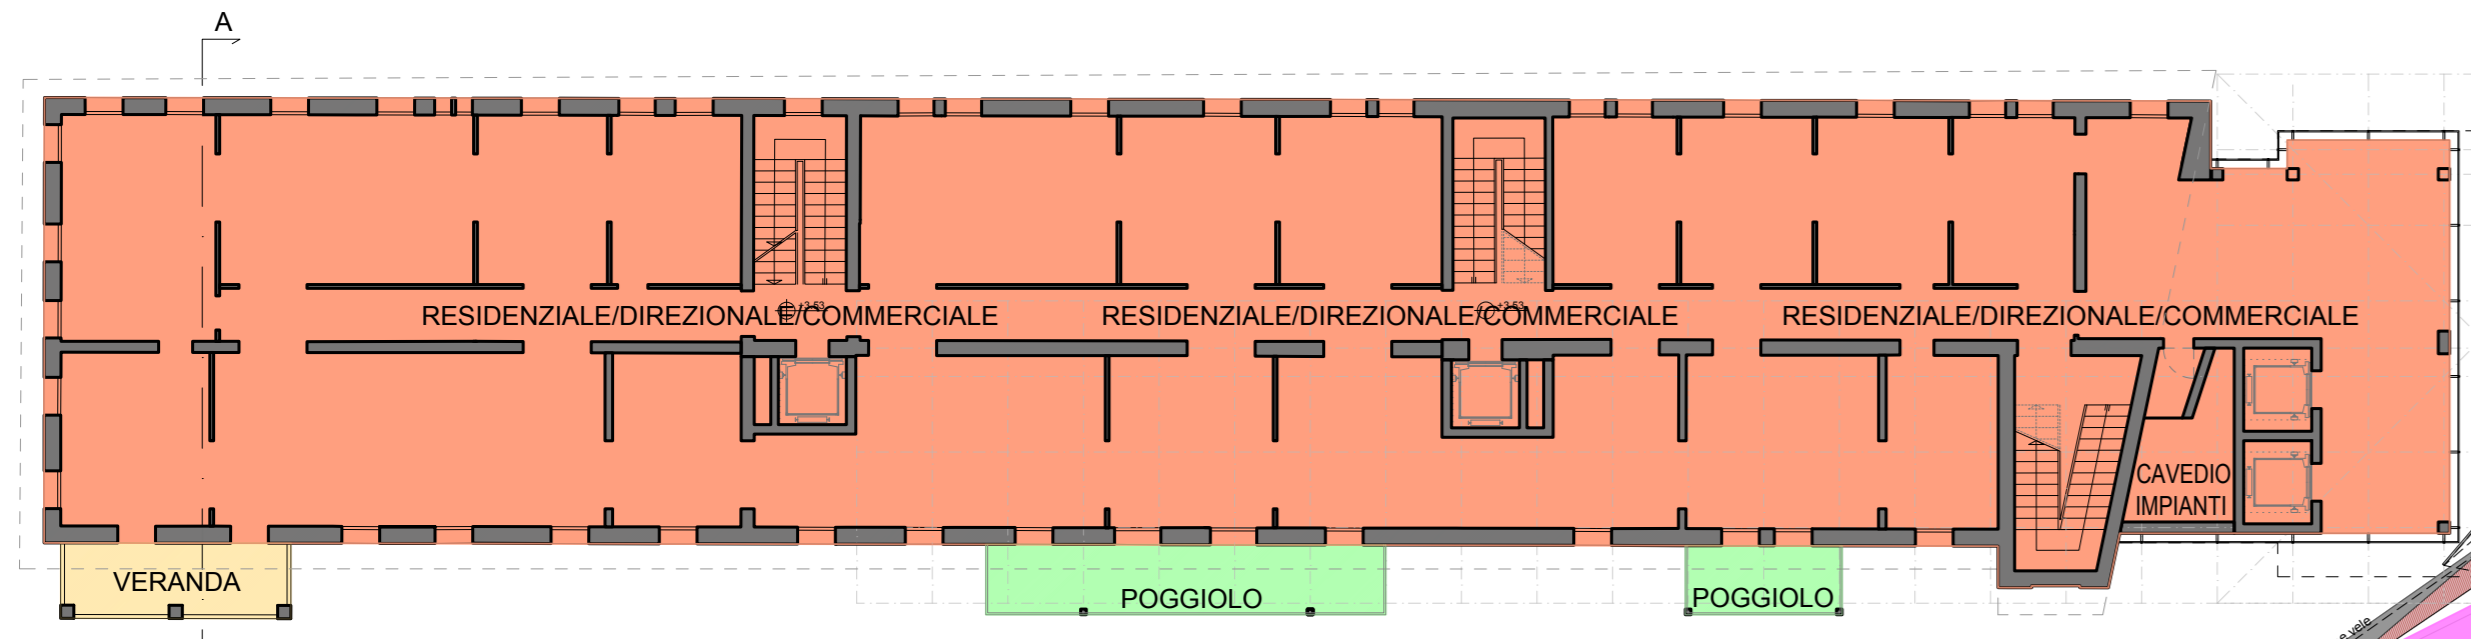

P 1
Consistenza superfici commerciali al 29/05/2018
Aree Comm.le/Res/Terziaria 742,00 mq
Loggia/Veranda 12,00 mq
Poggioli/Terrazze 27,00 mq
Pianta Piano Primo Palazzina Ovest PROGETTO

Pianta Piano Primo "VELA" Parco Tito Livio - PROGETTO
Consistenza superfici commerciali al 29/05/2018
Aree commerciali Vele 300,00 mq