



PIANO REGOLATORE EDILIZIO | 1868



Foglio di unione catasto fabbricati 1990

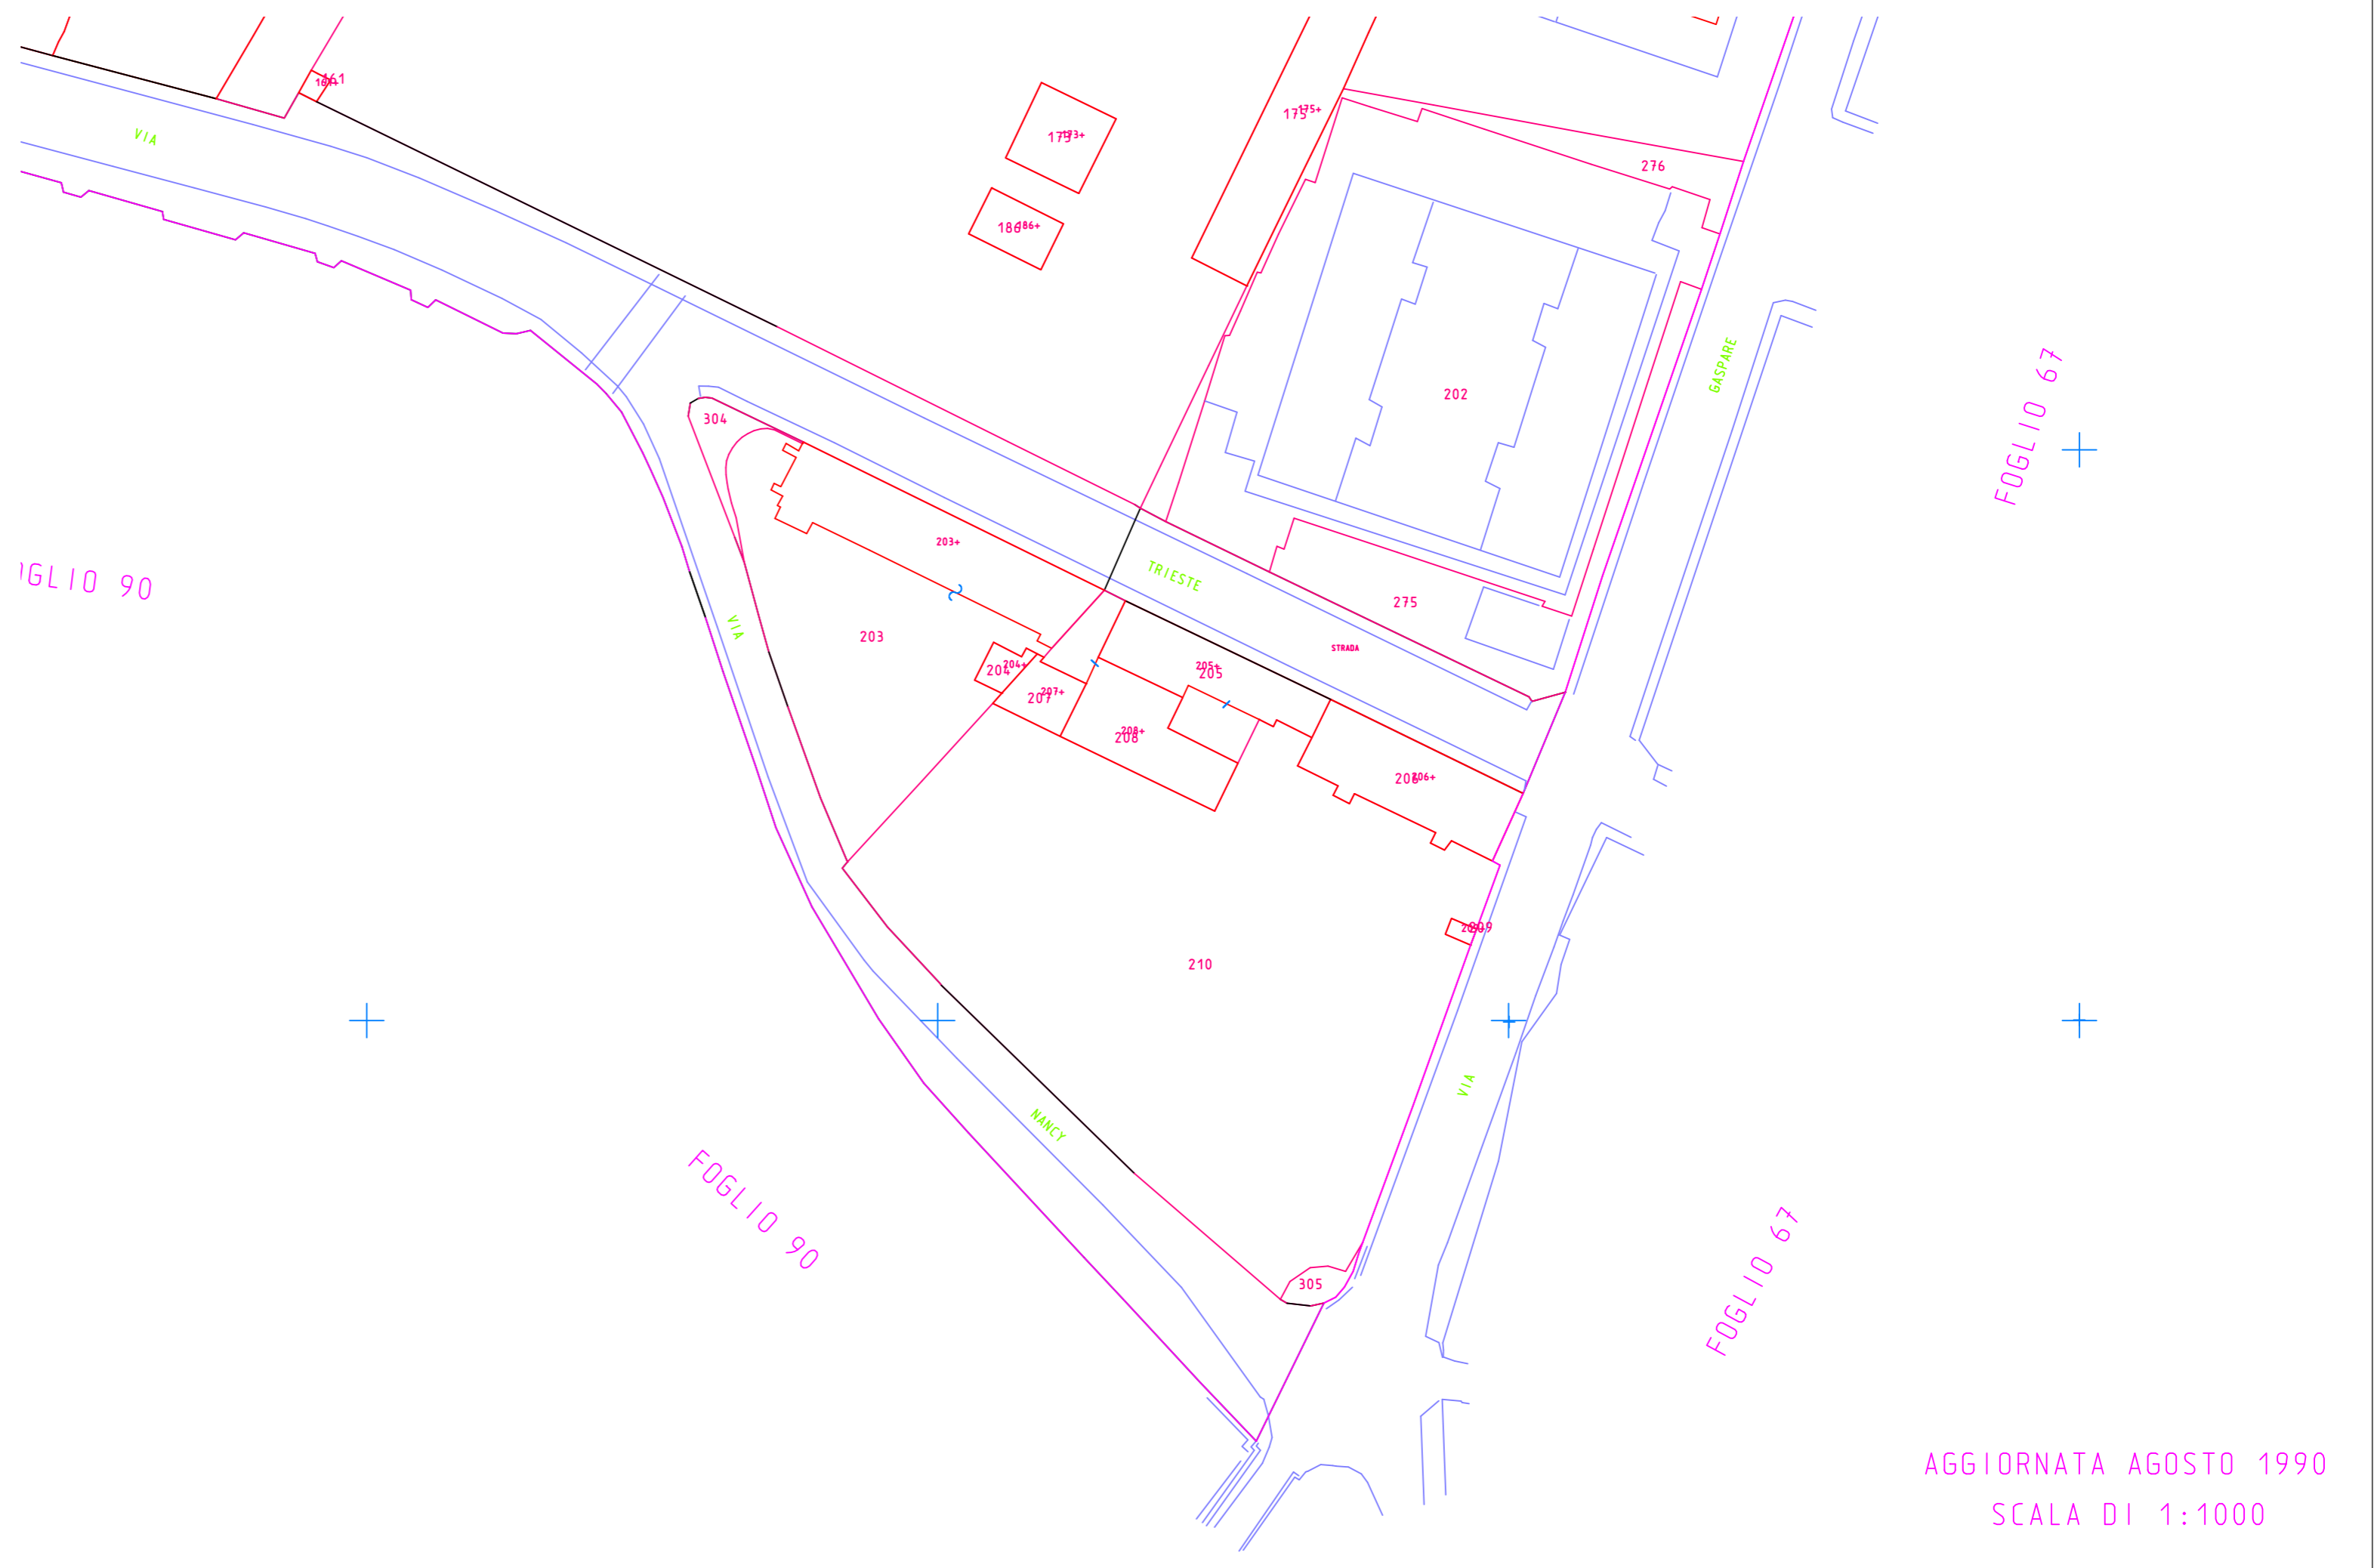

PIANO REGOLATORE DI AMPLIAMENTO | 1923

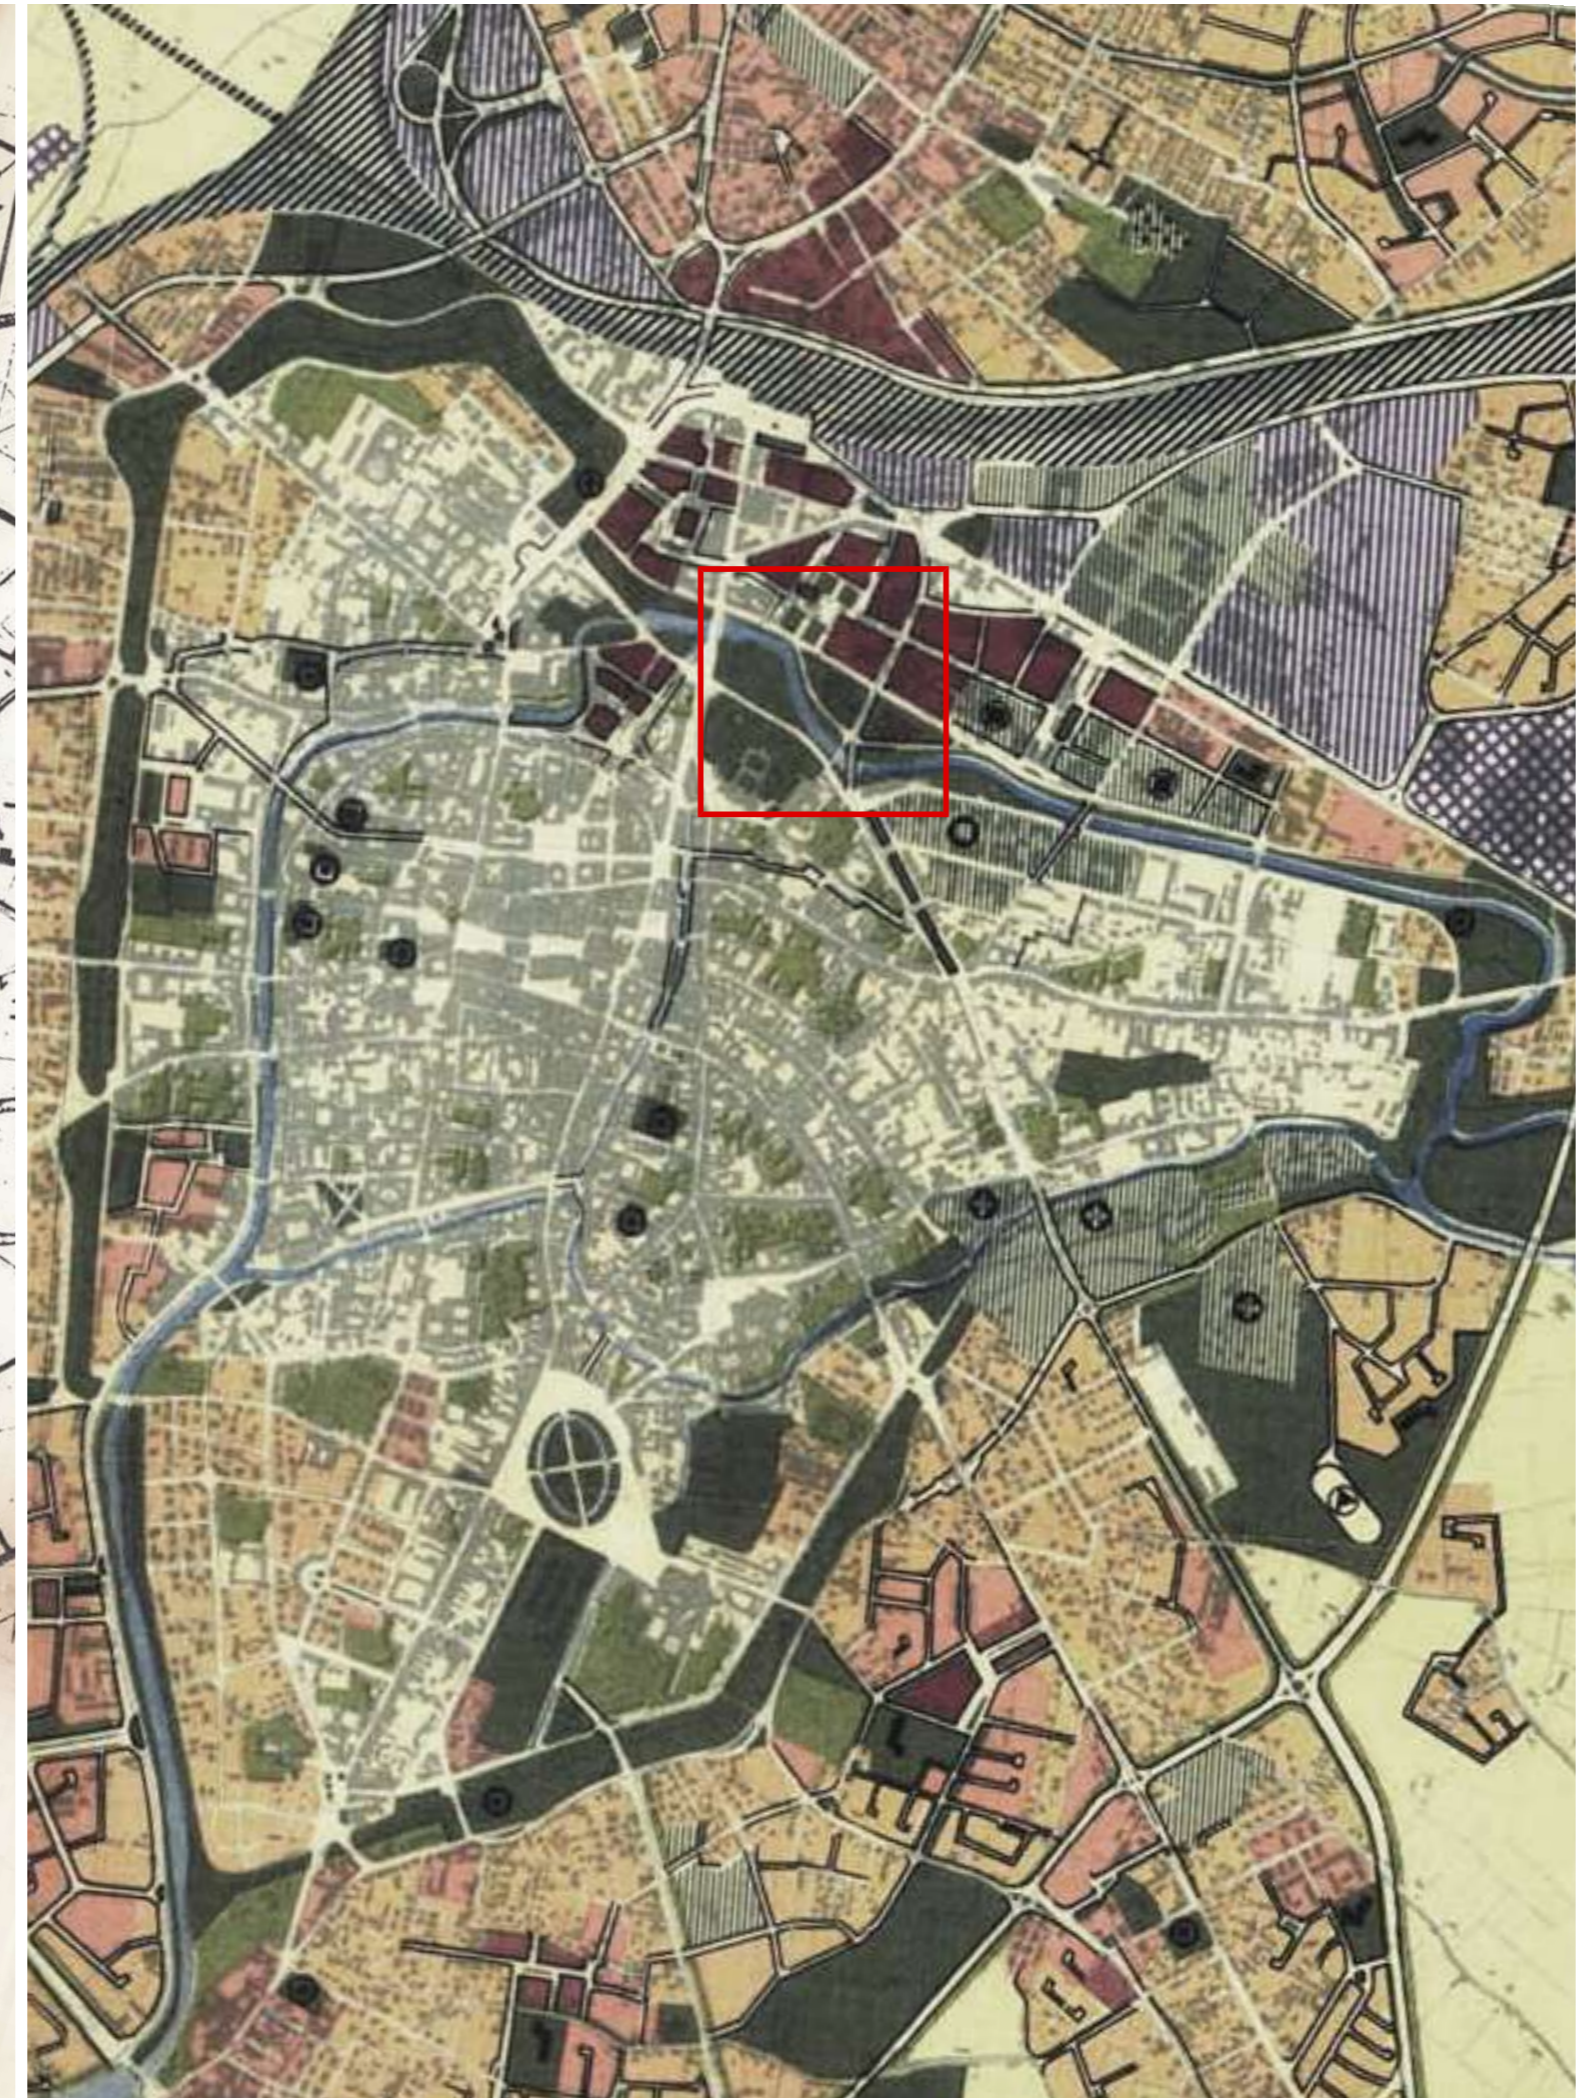

PIANO REGOLATORE GENERALE | 1957



Comune di Padova

Settore Lavori Pubblici

Progetto di armonizzazione opere di p.le Boschetti con palazzine liberty, via Trieste e mobilità afferente.



PROGETTO PER PALAZZINA

PROGETTO DEFINITIVO

Comune di Padova - Settore Lavori Pubblici
via N. Tommaseo, 60 - 35131 Padova, telefono segreteria: t. +39 049 8204394 - f. +39 049 8204332
ediliziapubblica@comune.padova.it
Ufficio progettazione ed esecuzione interventi
Responsabile Unico del Procedimento: Arch. Stefano Benvegnù

Progettista Architettonico
Lorenzo Attolico
Via Piave, 8 - 35138 - Padova - t.+39 049 0973391 - f.+39 049 0973390

Progettista Strutturale Parco
Studio Navarra Associati
Via Cristoforo Colombo, n. 26 - Selvazzano Dentro 35030 PD - t. +39 049 623155 - f. +39 049 8687122

Progettista Strutturale Palazzine
SM Ingegneria s.r.l.
Via dell'Artigianato, n. 7 - Caselle di Sommacampagna, 37066 VR - t. +39 045 8581711 - f. +39 045 8589182



Confronto Piani Regolatori Generali storici (1868 - 1923 - 1957)			
Rev.	Nome file	Data	Tecnico Redattore
01	11-OP1_0011-2019-DEF	12-03-2019	L.A.
02			Scala di riduzione
03			
04			

11