

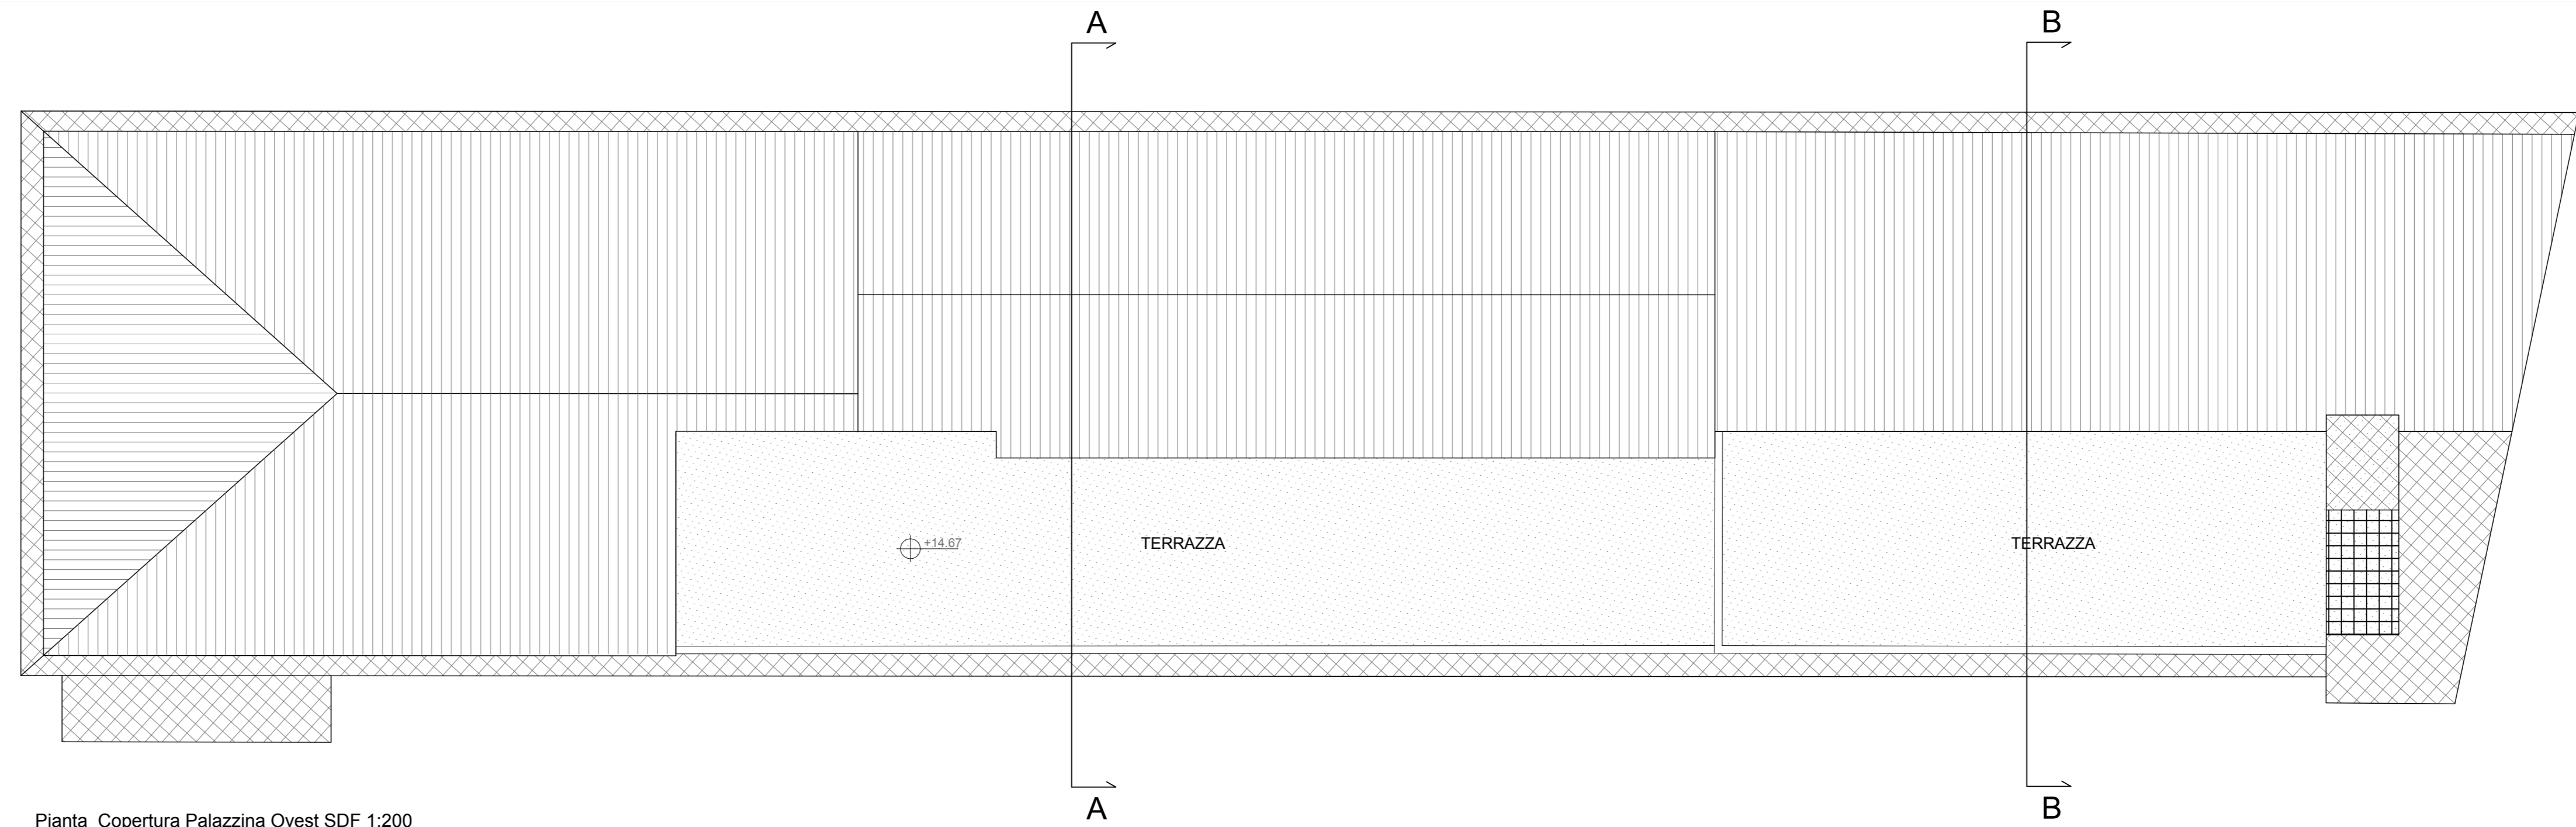
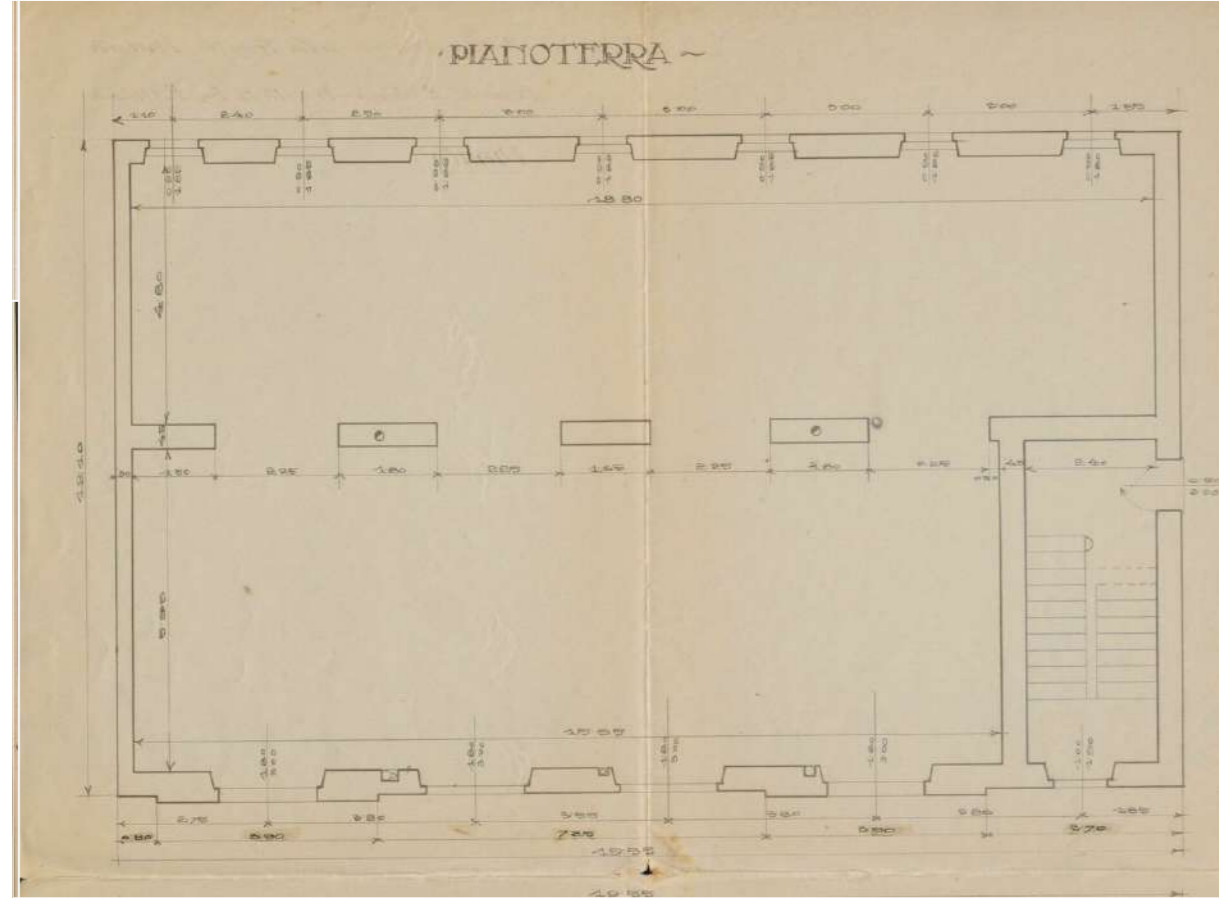



Sezione BB' Palazzina Ovest

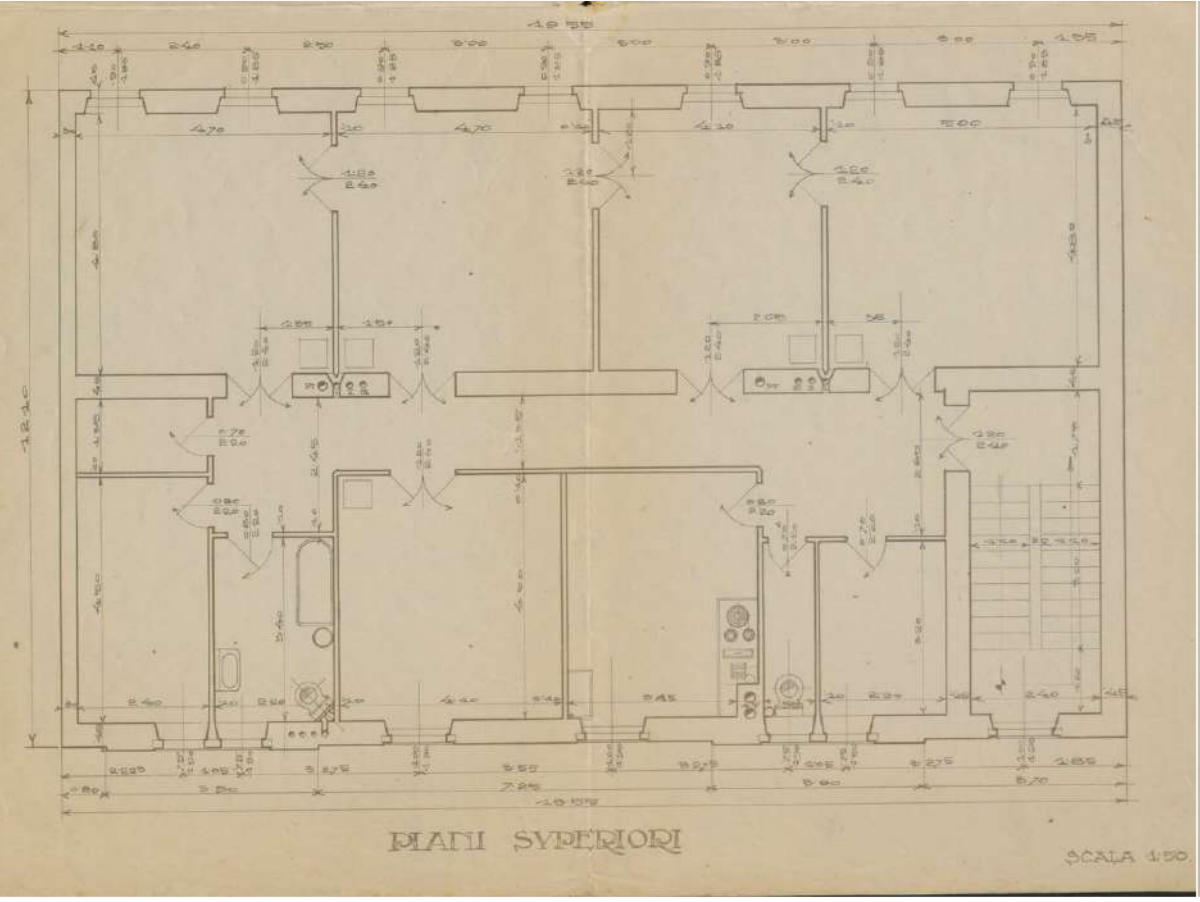

Pianta Copertura Palazzina Ovest SDF 1:200

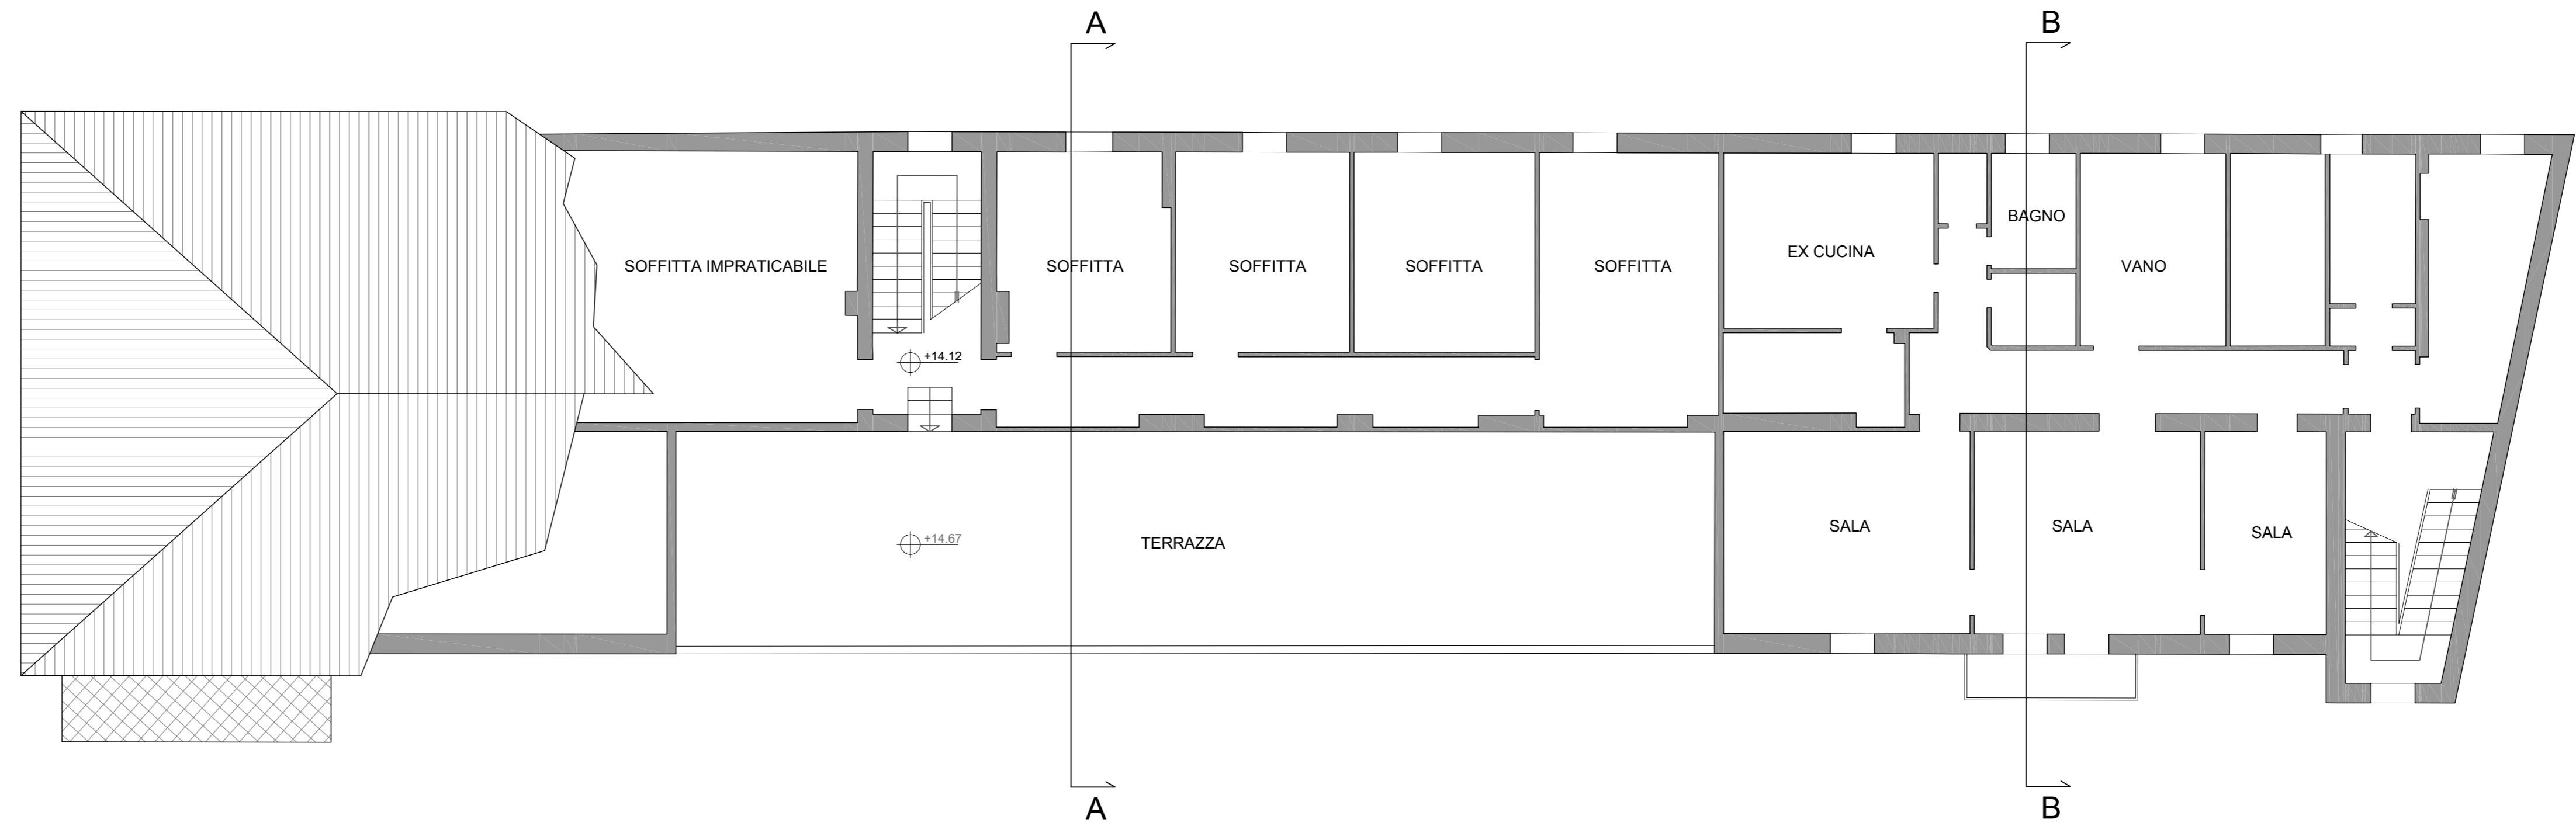


Pianta Piano Quarto Palazzina Ovest SDF 1:200

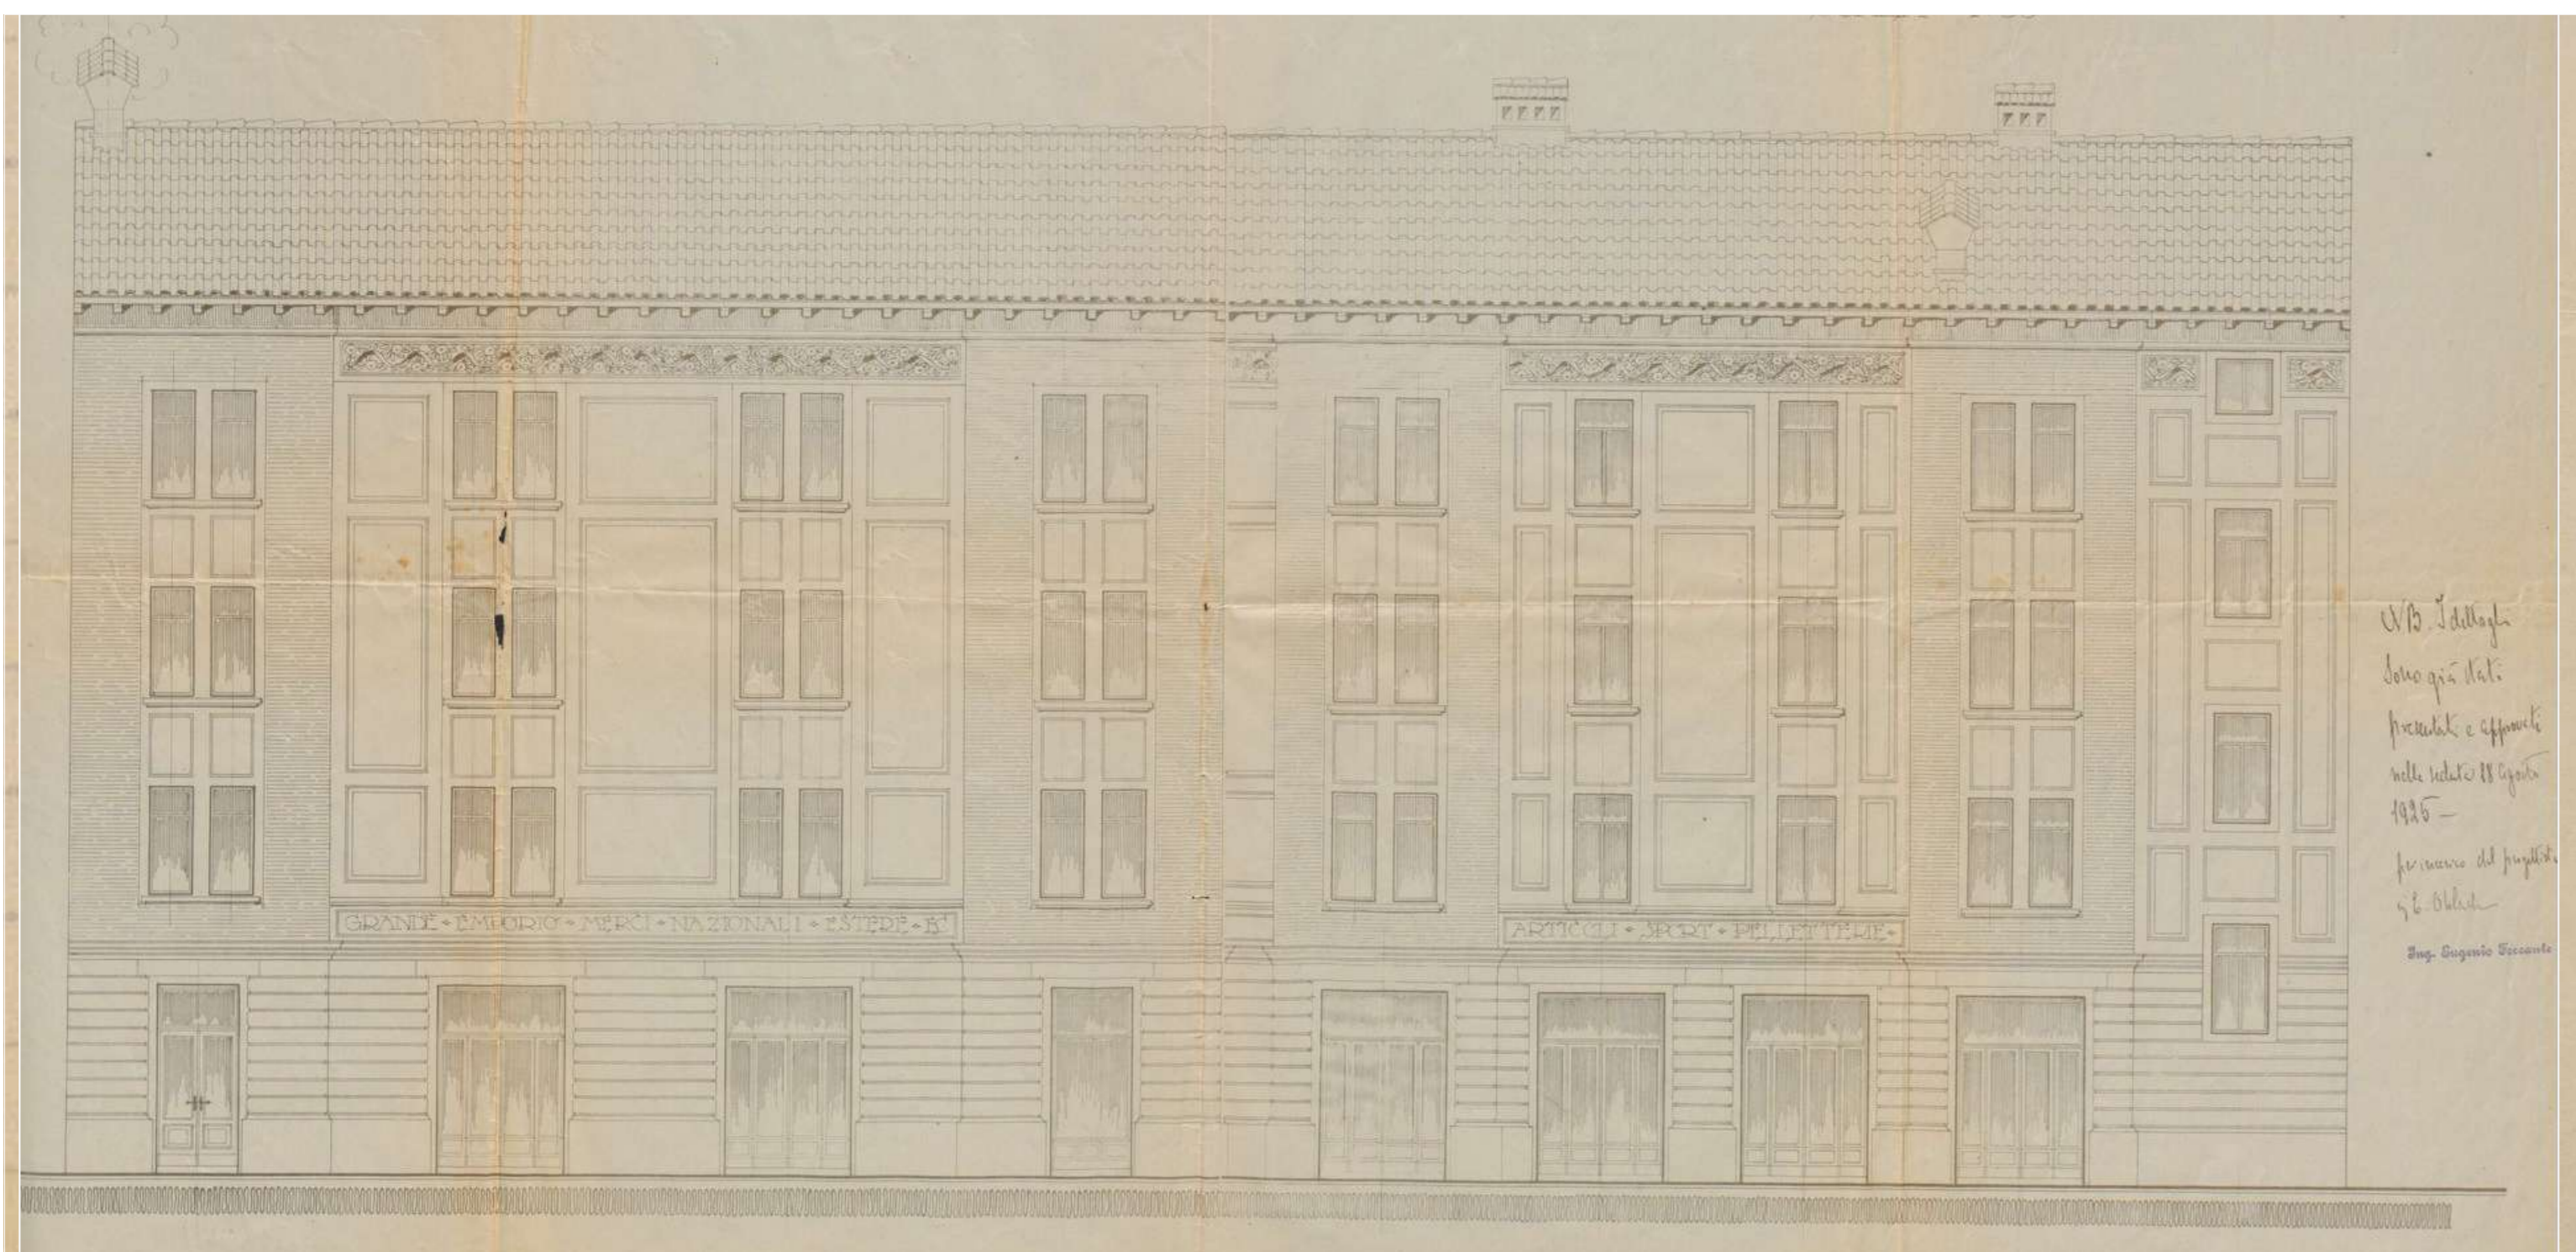

Comune di Padova
Settore Lavori Pubblici

Progetto di armonizzazione opere di p.le Boschetti con palazzine liberty, via Trieste e mobilità afferente.

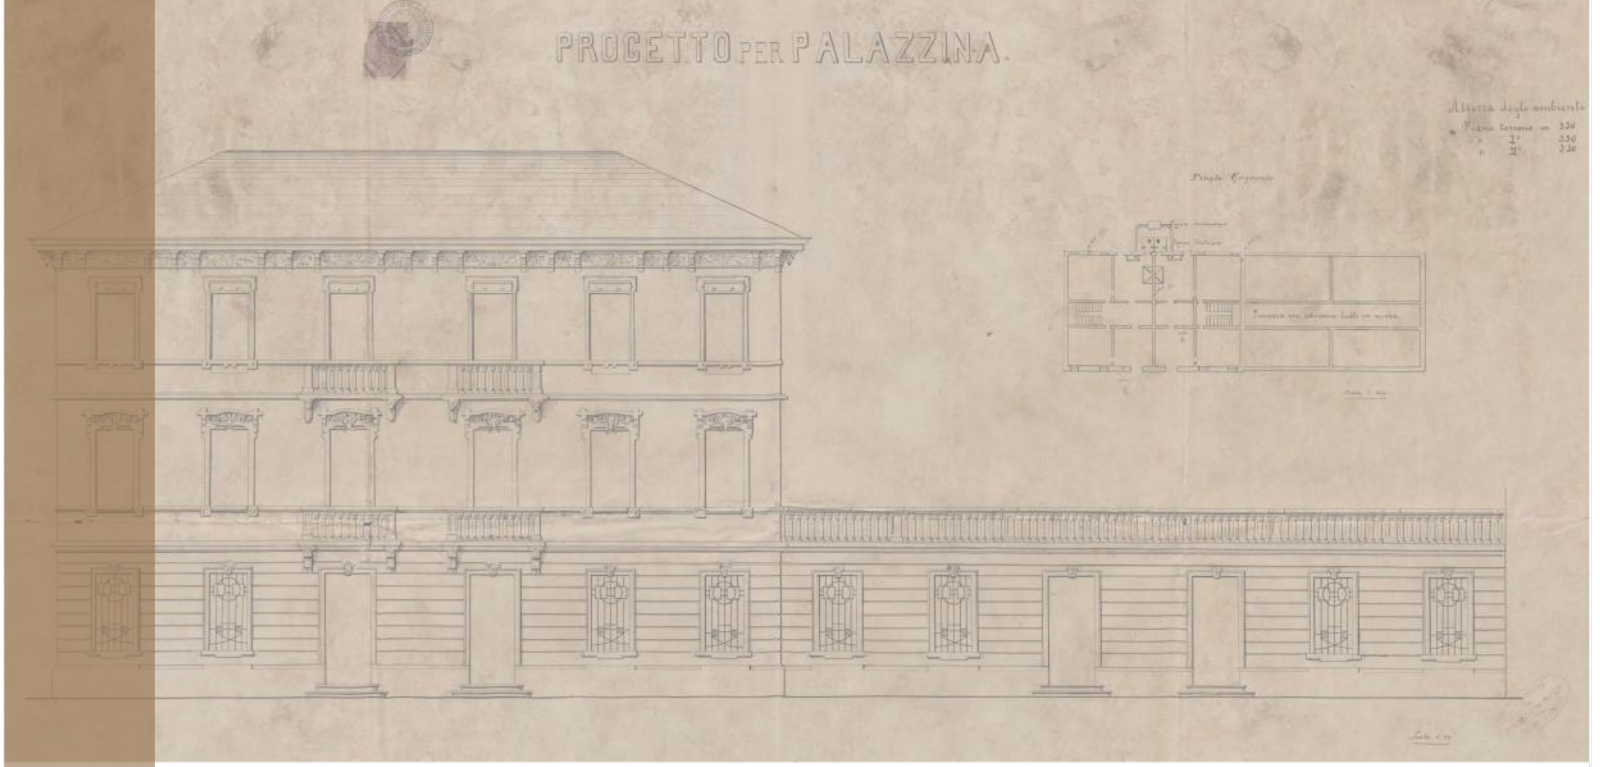

PROGETTO DEFINITIVO

Comune di Padova - Settore Lavori Pubblici
via N. Tommaseo, 60 - 35131 Padova, telefono segreteria: t. +39 049 8204394 - f. +39 049 8204332
edilziapubblica@comune.padova.it
Ufficio progettazione ed esecuzione interventi
Responsabile Unico del Procedimento: Arch. Stefano Benvegno
Progettista Architettonico
Lorenzo Attilico
Via Piave, 8 - 35138 - Padova - t.+39 049 0973391 - f.+39 049 0973390
Progettista Strutturale Parco
Studio Navarra Associati
Via Cristoforo Colombo, n. 26 - Selvazzano Dentro 35030 PD - t. +39 049 623155 - f. +39 049 8687122
Progettista Strutturale Palazzine
SM Ingegneria s.r.l.
Via dell'Artigianato, n. 7 - Caselle di Sommacampagna, 37066 VR - t. +39 045 8581711 - f. +39 045 8589182

STATO DI FATTO Edificio OVEST - Pianta P4 e Copertura				Tecnico Redattore	Elaborato
Rev.	Nome file	Data		LA	
01	17-OP1_0017-2019-DEF	12-03-2019			
02					
03					
04					

Scala di riduzione
1:100