



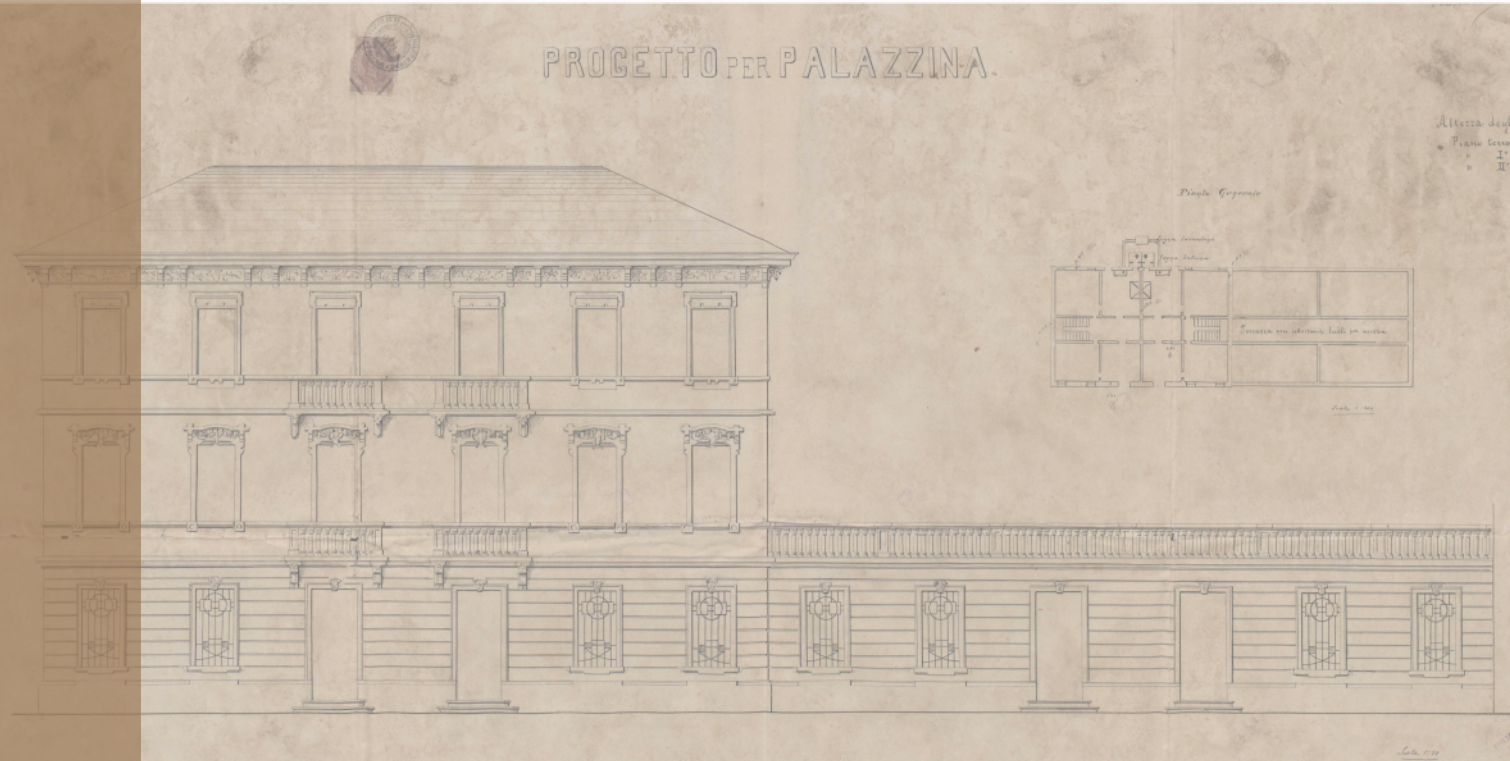

Progetto di armonizzazione opere di p.le Boschetti con palazzine liberty, via Trieste e mobilità afferente.



- SUPERFICI PUBBLICHE
- DA/PER SUPERFICI PUBBLICHE
- RAMPE DA/PER AUTORIMESSA INTERRATA
- CORSIA DI MARCIA STRADALE
- SUPERFICI PRIVATE AD USO COMMERCIALE
- PIATTAFORMA RIALZATA A QUOTA MARCIAPIEDE DI CONNESSIONE ALL'AREA PP1 E TRIBLOCK
- PROIEZIONE INGOMBRO PARCHEGGIO E IMPIANTI INTERRATI
- IPOTETICO SVILUPPO DI RECINZIONE (SVILUPPO 200 ml)
- IPOTETICO SVILUPPO DI RECINZIONE CONFINAMENTO PIAZZA COPERTA

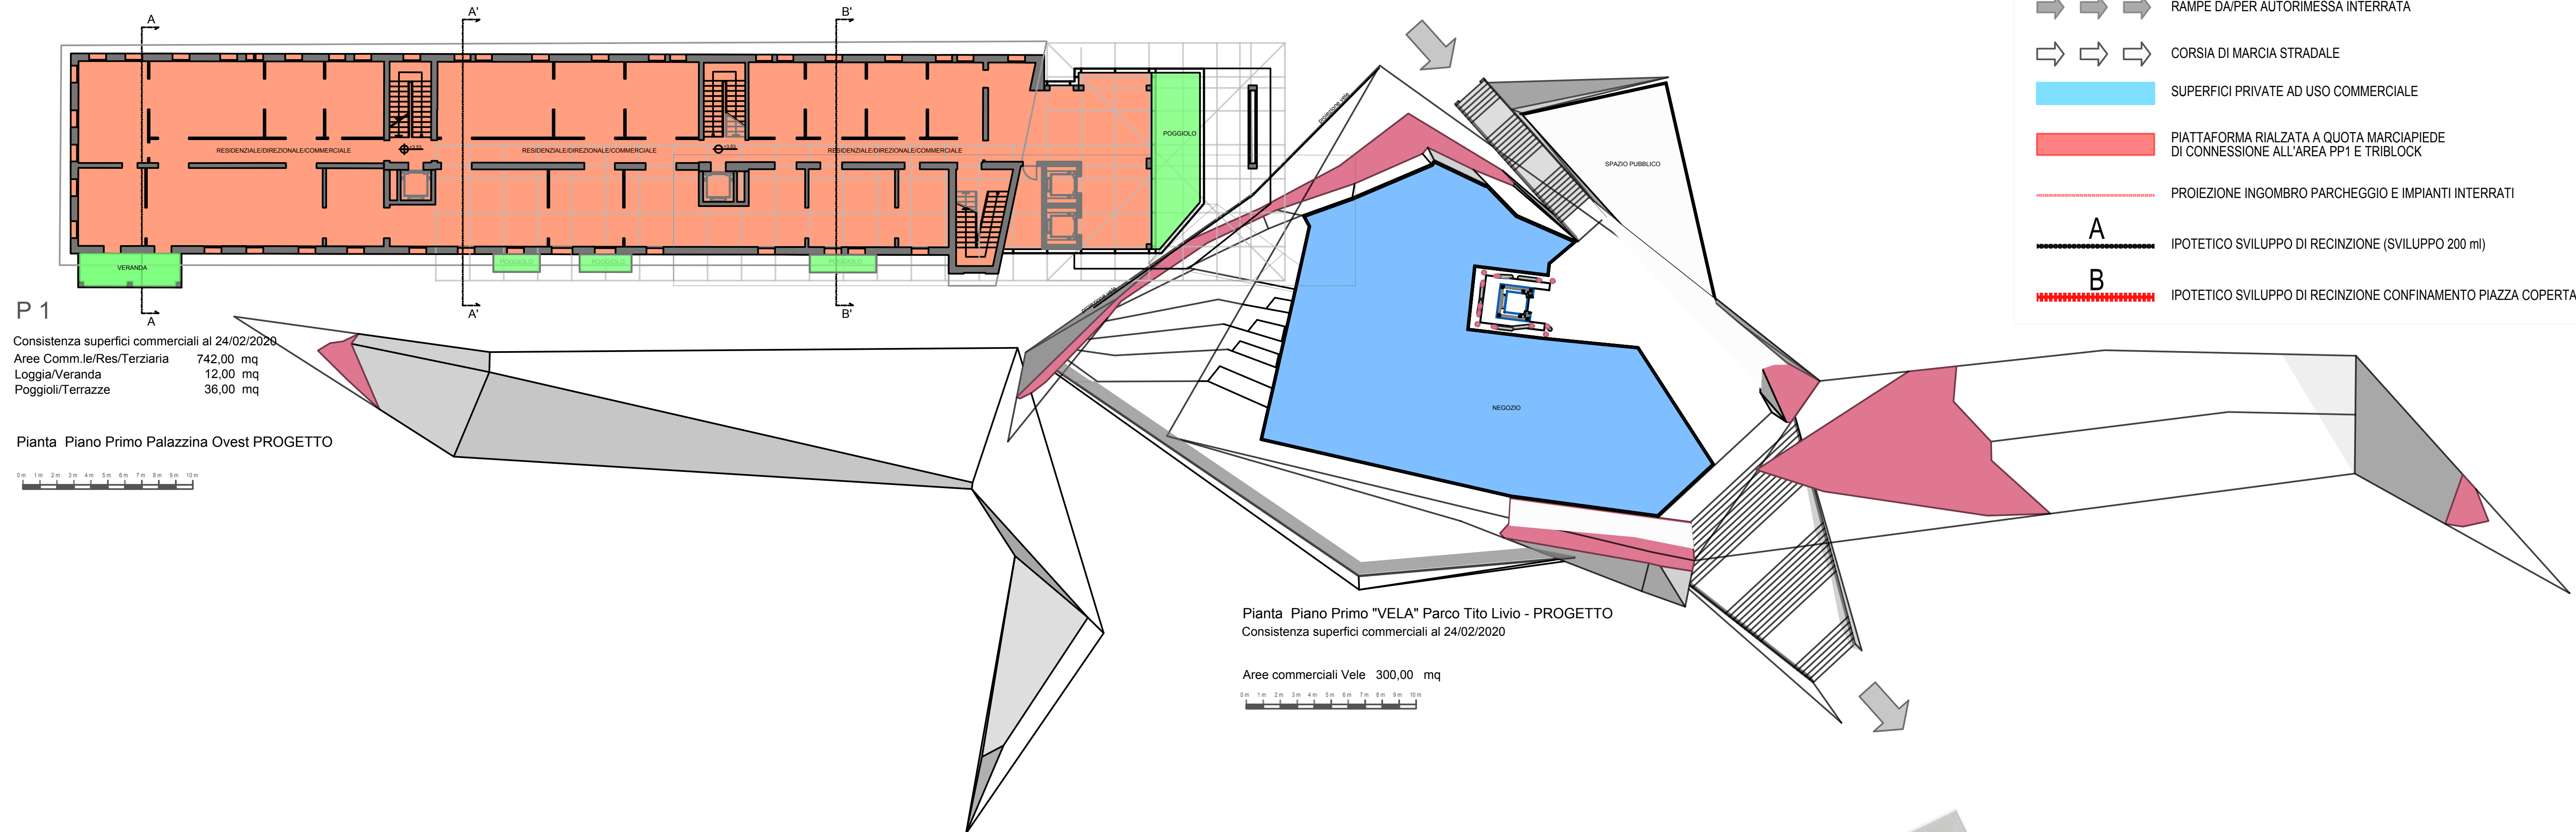

P 1
 Consistenza superfici commerciali al 24/02/2020
 Aree Comm.le/Res/Terziaria 742,00 mq
 Loggia/Veranda 12,00 mq
 Poggioli/Terrazze 36,00 mq

Pianta Piano Primo Palazzina Ovest PROGETTO
 0m 1m 2m 3m 4m 5m 6m 7m 8m 9m 10m

Pianta Piano Primo "VELA" Parco Tito Livio - PROGETTO
 Consistenza superfici commerciali al 24/02/2020
 Aree commerciali Vele 300,00 mq
 0m 1m 2m 3m 4m 5m 6m 7m 8m 9m 10m

PROGETTO DEFINITIVO

Comune di Padova - Settore Lavori Pubblici
 via N. Tommaseo, 60 - 35131 Padova, telefono segreteria: t. +39 049 8204394 - f. +39 049 8204332
 edilziapubblica@comune.padova.it
 Ufficio progettazione ed esecuzione interventi
 Responsabile Unico del Procedimento: Arch. Stefano Benvegnù

Progettista Architettonico
 Lorenzo Attolico
 Via Piave, 8 - 35138 - Padova - t.+39 049 0973391 - f.+39 049 0973390
 Progettista Strutturale Parco
 Studio Navarra Associati
 Via Cristoforo Colombo, n. 26 - Selvazzano Dentro 35030 PD - t. +39 049 623155 - f. +39 049 8687122
 Progettista Strutturale Palazzine
 SM Ingegneria s.r.l.
 Via dell'Artigianato, n. 7 - Caselle di Sommacampagna, 37066 VR - t. +39 045 8581711 - f. +39 045 8589182



PROGETTO GENERALE - PIANO PRIMO - AREE PERTINENZIALI DI USO PUBBLICO

Rev.	Nome file	Data	Tecnico Redattore	Elaborato
01	54-55-57-58-59_OPI_00-2019-DEF	12-03-2019	L.A.	B
02		18-09-2019	Scala di riduzione	
03			1:200	
04				