


Comune di Padova
 Settore Lavori Pubblici

*Progetto di armonizzazione opere di
 p.le Boschetti con palazzine liberty,
 via Trieste e mobilità afferente.*

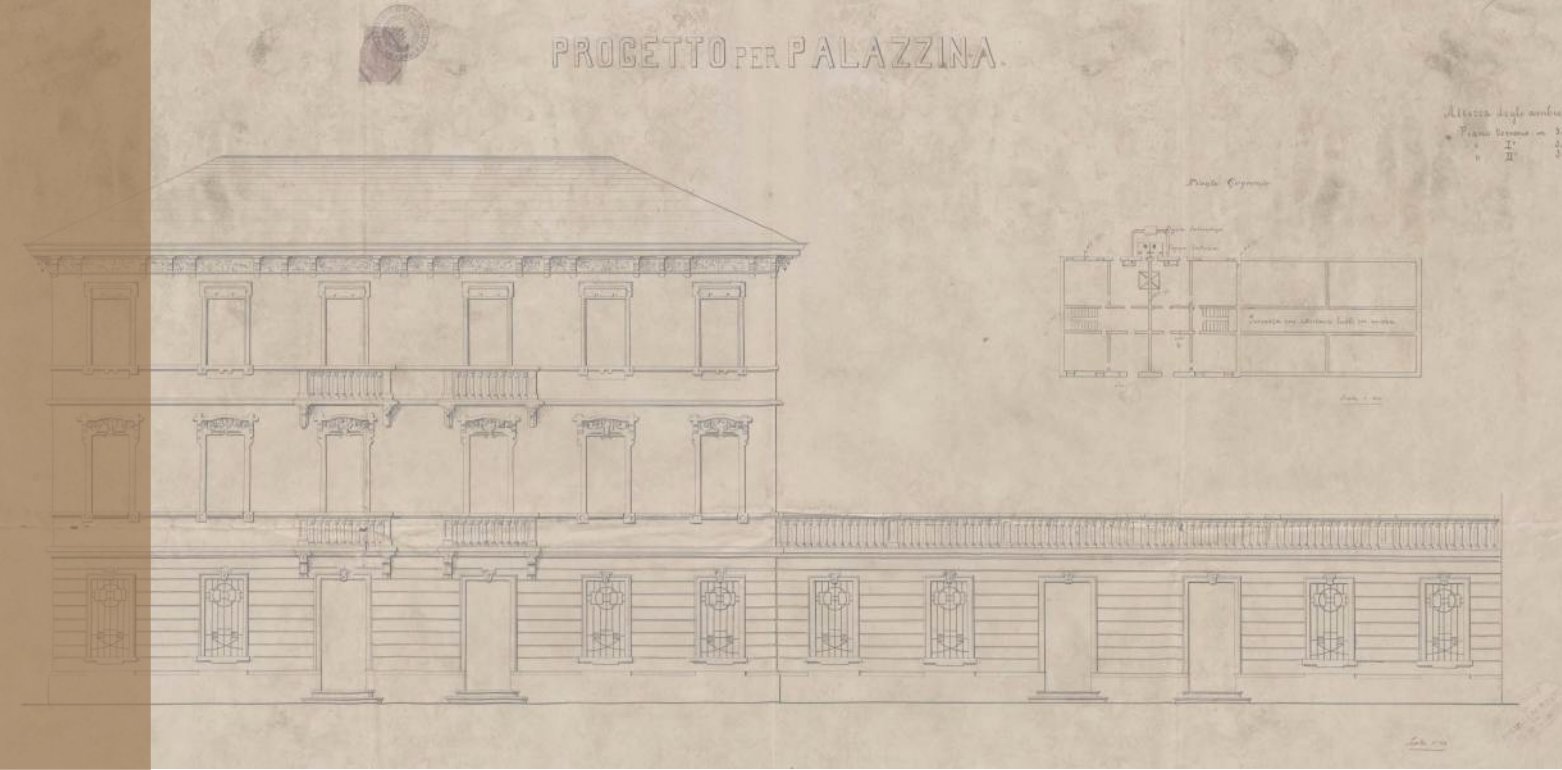

PROGETTO DEFINITIVO
 Comune di Padova - Settore Lavori Pubblici
 via N. Tommaseo, 60 - 35131 Padova, telefono segreteria: t. +39 049 8204394 - f. +39 049 8204332
 edilpubblica@comune.padova.it
 Ufficio progettazione ed esecuzione interventi
 Responsabile Unico del Procedimento: Arch. Stefano Benvegno
 Progettista Architettonico
 Lorenzo Attolico
 Via Piave, 8 - 35138 - Padova - t. +39 049 0973391 - f. +39 049 0973390
 Progettista Strutturale Parco
 Studio Navarra Associati
 Via Cristoforo Colombo, n. 26 - Selvazzano Dentro 35030 PD - t. +39 049 623155 - f. +39 049 8687122
 Progettista Strutturale Palazzine
 SM Ingegneria s.r.l.
 Via dell'Artigianato, n. 7 - Caselle di Sommacampagna, 37066 VR - t. +39 045 8581711 - f. +39 045 8589182

PROGETTO GENERALE - RETE SOTTOSERVIZI (GAS - ILLUMINAZIONE PUBBLICA)

Rev.	Nome file	Data	Tecnico Redattore	Elaborato
01	D-E-RETE-SOTTOSERVIZI	12-03-2019	L.A.	
02		18-09-2019		Scala di riduzione
03		27-09-2019		1:200
04				