



ESTRATTO PIANO DEGLI INTERVENTI PREVIGENTE

SCALA 1/5000

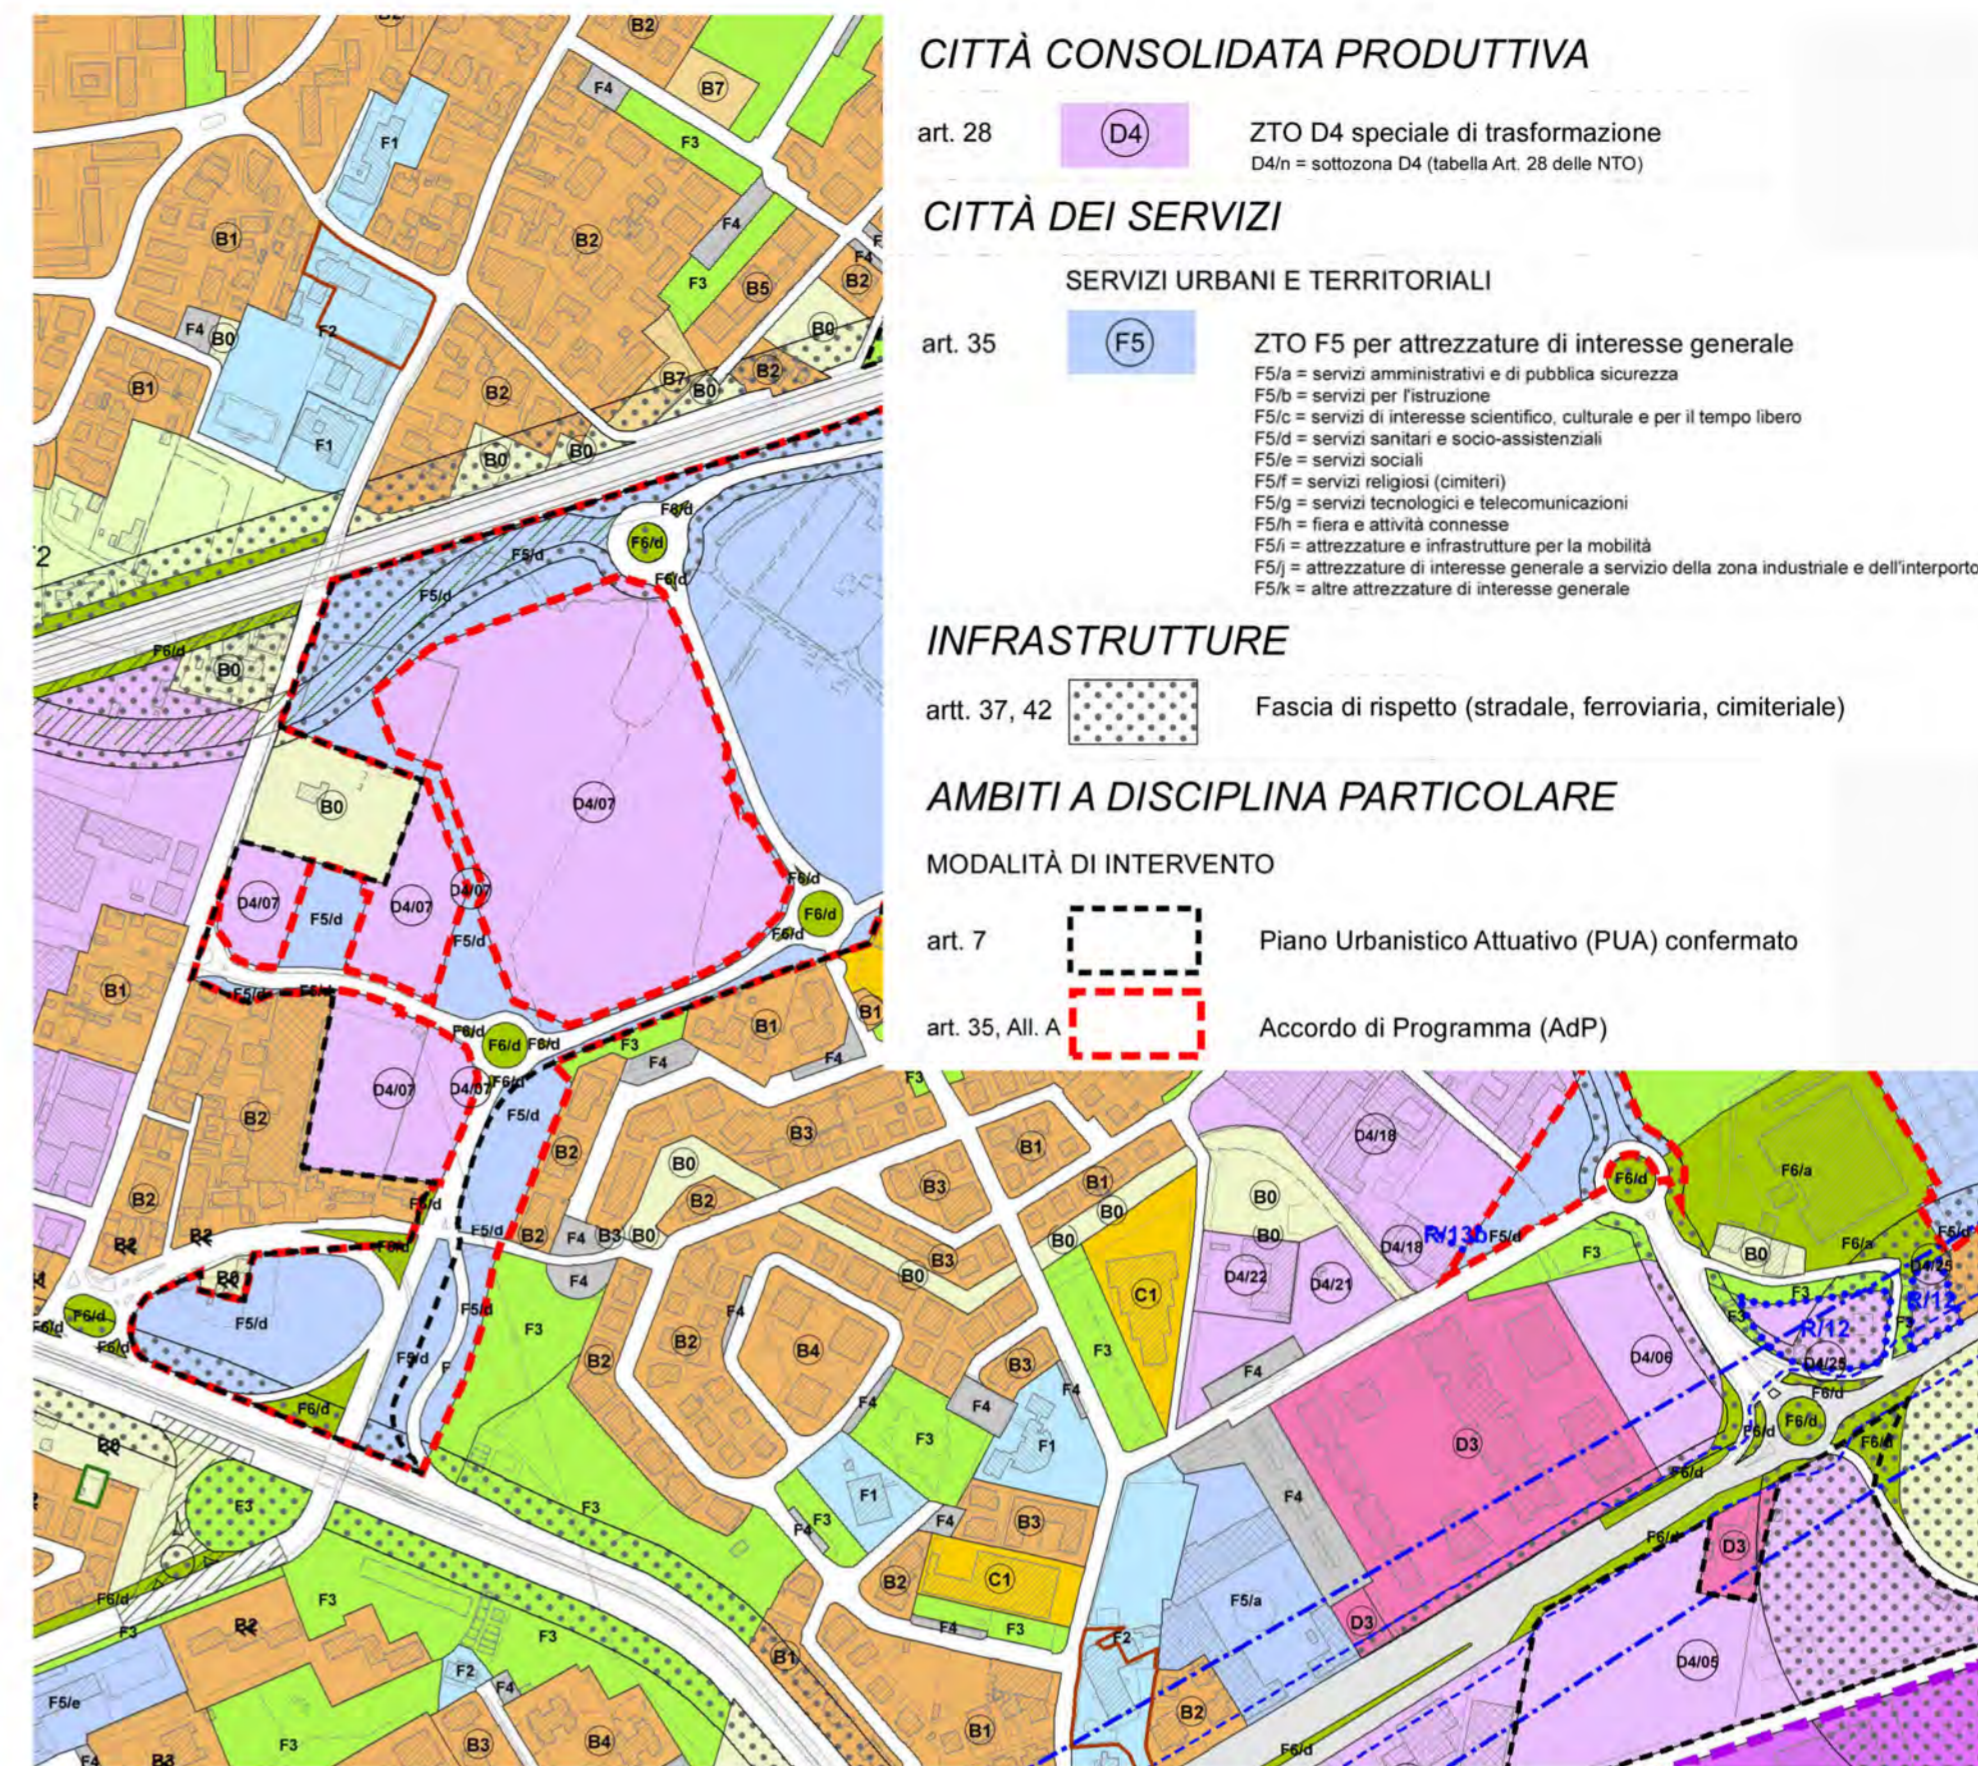

ESTRATTO PIANO DEGLI INTERVENTI VIGENTE

SCALA 1/5000

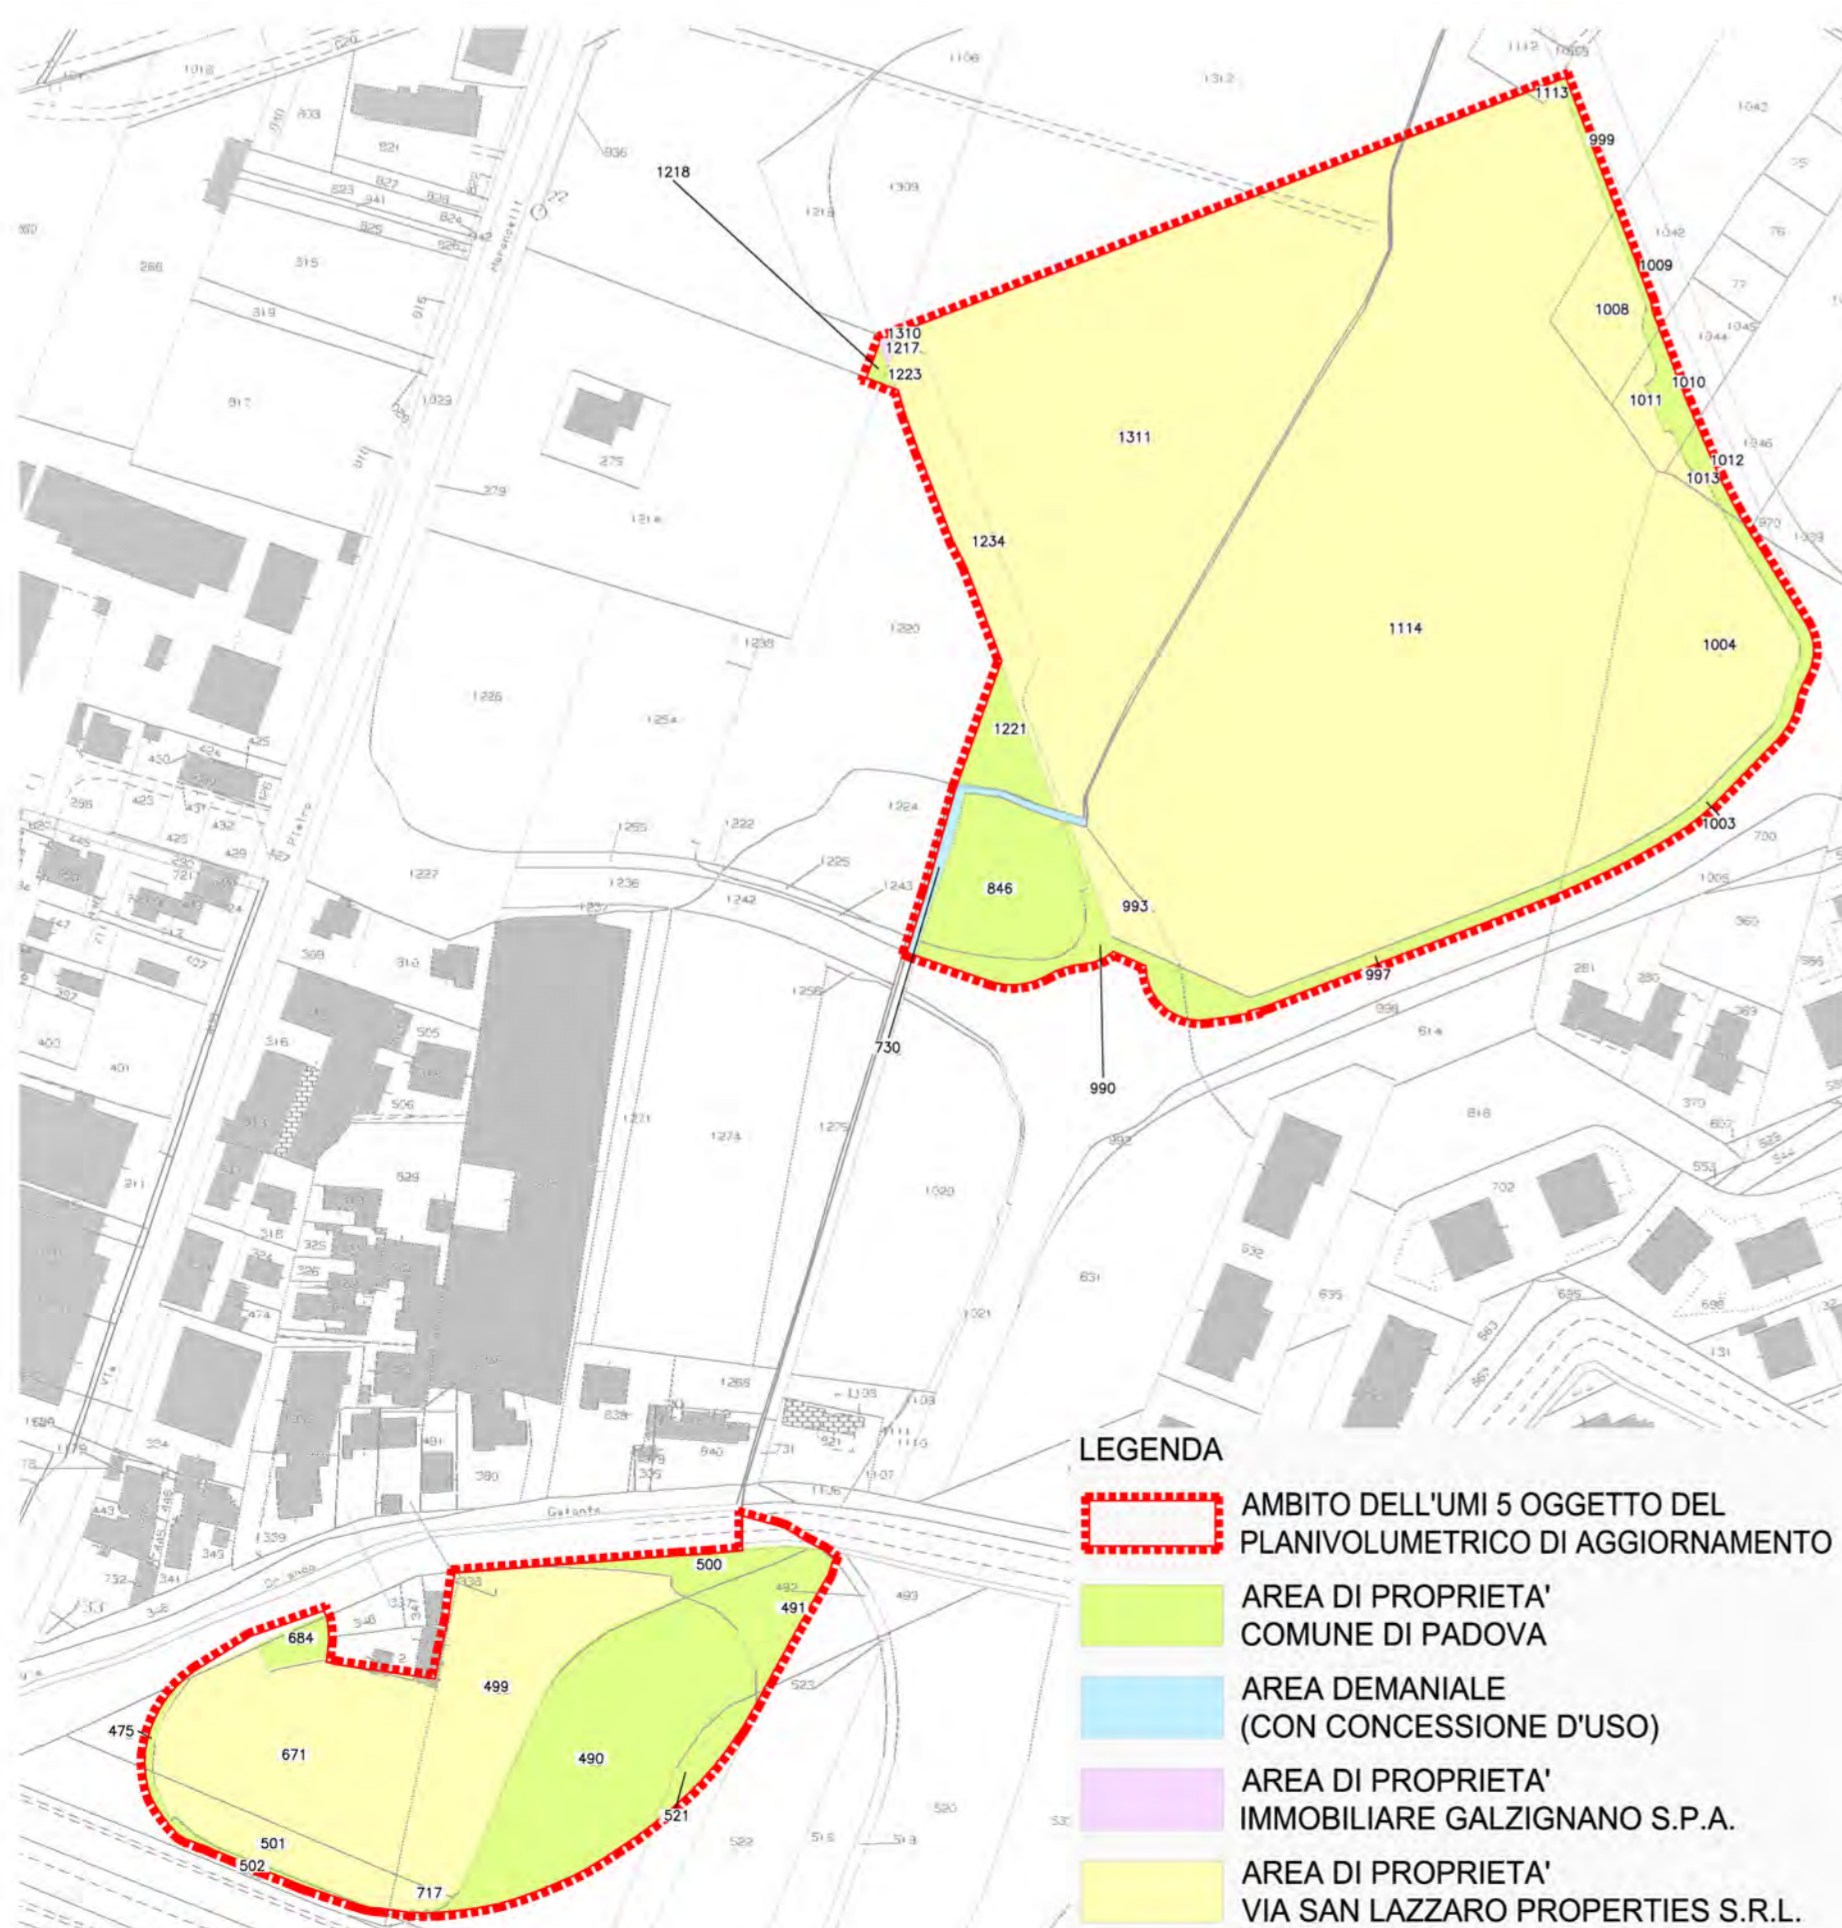

MOSAICO DELLE PROPRIETA' SU ESTRATTO DI MAPPA CATASTALE

SCALA 1/2000

PROPRIETA'	UMI	Fg.	Mapp.	SUPERFICIE	
Comune di Padova	5a	55	1218 (parte)	3.916,46 mq.	
		55	1221		
		55	1223		
		56	846		
		56	990 (parte)		
		56	997 (parte)		
		56	999 (parte)		
	5b	56	1003 (parte)		
		56	1009 (parte)		
		56	1010 (parte)		
		56	1012 (parte)		
		74	475 (parte)		4.908,75 mq.
		74	490 (parte)		
		74	491 (parte)		
74	500 (parte)				
74	502 (parte)				
74	521 (parte)				
74	684				
				8.825,21 mq.	
Demanio dello Stato	5a	56	730 (parte)	183,69 mq.	
Immobiliare Galzignano s.r.l.	5a	55	1217 (parte)	18,00 mq.	
Via San Lazzaro Properties s.r.l.	5a	55	1234	36.837,40 mq.	
		55	1310		
		55	1311		
		56	993		
		56	1004		
		56	1008		
		56	1011		
	5b	56	1013		
		56	1113		
		56	1114		
		74	499		6.337,25 mq.
		74	501		
		74	671		
		74	717		
				43.174,65 mq.	

COMUNE DI PADOVA



QUARTIERE SAN LAZZARO

P.U.A. "SAN LAZZARO - IR2" (Approvato con Del.C.C. n°69/2009)
 PLANIVOLUMETRICO DI AGGIORNAMENTO DELL'UMI 5 ai sensi dell'art.13 delle Norme tecniche particolari del P.U.A.

PROPONENTI:
 VIA SAN LAZZARO PROPERTIES S.R.L.
 via Uberto Visconti di Modrone, 27
 20122 MILANO (MI)
 IMMOBILIARE GALZIGNANO S.P.A.
 via Maroncelli, 121
 35129 PADOVA (PD)

- ESTRATTO PIANO DEGLI INTERVENTI PREVIGENTE
 - ESTRATTO PIANO DEGLI INTERVENTI VIGENTE
 - MOSAICO DELLE PROPRIETA' SU ESTRATTO DI MAPPA CATASTALE
 VERIFICA SUPERFICIE UMI 5

SCALA VARIE

ELAB. N°

04

PROGETTISTI:

ARCH. ANGELO BARBATO
 Via Dante, 61 - 30035 MIRANO (VE)
 Tel. 041 5701822
 e-mail studiobarbato@gmail.com
 pec: angelo.barbato@archiworldpec.it

ARCH. GIANFRANCO ZULIAN
 Via Savonarola, 256 - 35100 PADOVA (PD)
 Tel. 049 8721524
 arch.gfz@gmail.com