

Inquadramento



NB La rappresentazione grafica degli interventi indica la superficie di sicurezza dell'oggetto; le effettive dimensioni dello stesso possono essere consultate nelle rispettive schede tecniche.

I colori rappresentati nelle immagini inserite sono a puro scopo indicativo: il colore definitivo del prodotto verrà indicato in computo.

Si precisa che gli arredi forniti che non verranno ancorati al suolo sono da considerarsi materiale didattico: il loro posizionamento è puramente indicativo e sarà eventualmente ridefinito con la Direzione Lavori.

Rappresentazione Grafica Scala 1:500

Elenco Interventi indicati in grafica

- 6.1 Installazione nuova sabbiera a piani scorrevoli [tipo 1100007 Stebo Ambiente]
- 6.2 Installazione nuovo gioco [tipo MFMO60 "Tronco a due superfici" Spazio Arredo]
- 6.3 Installazione nuovo gioco [tipo MFMO61 "Su e Giù" Spazio Arredo]
- 6.4 Installazione nuovo gioco [tipo NRO904-1101 "Altalena a due posti" Kompan]
- 6.4a Posizionamento nuova pavimentazione antitrauma in granuli di gomma gettata in opera 50 mm HIC fino a 160 cm, colore verde maggio - RAL 6017 - 26 mq tipo Kompan FLEXOTOP IT-WP030M [SUR 1110-902]
- 6.5 Installazione nuovo gioco [tipo NRO102-0401 "Molla singola Pony" Kompan]
- 6.6 Installazione nuovo gioco [tipo NRO103-0401 "Molla a due posti" Kompan]
- ➔ Agli interventi indicati in grafica vanno aggiunti la fornitura di n.3 tavoli in legno da esterno non fissati al terreno e n.6 panchine removibili da esterno [tipo "Gruppo Susanna" Stebo Ambiente] \*altezza seduta 36cm.
- ➔ Agli interventi indicati in grafica vanno aggiunti la fornitura di n.5 sedute in legno 45\*45 [tipo "Ciocco 30" Spazioarredo MFSC30] \*altezza seduta 30cm.
- ➔ Operazioni di sistemazione e manutenzione degli arredi esterni esistenti (panchine, tavoli e sedute delle molle - vedi foto).



OPERE PER L'INCREMENTO E LA SOSTITUZIONE DELLE STRUTTURE LUDICHE NEI GIARDINI SCOLASTICI

LOTTO 3

Importo complessivo: 240.000,00 euro  
CUP: H92B23005230004  
Codice Opera: LLPP VER 2023/016\_001

7.6


Progettista Esterno: Dott. Agr. Basso Bruna

RUP: Dott. Agr. Degl'Innocenti Ciro

Capo Settore: Dott. Agr. Degl'Innocenti Ciro

Progetto esecutivo

Elaborato: Schema Tecnico - Scuola dell'infanzia "Cremonese", Via G. Giolitti, 53 - Padova

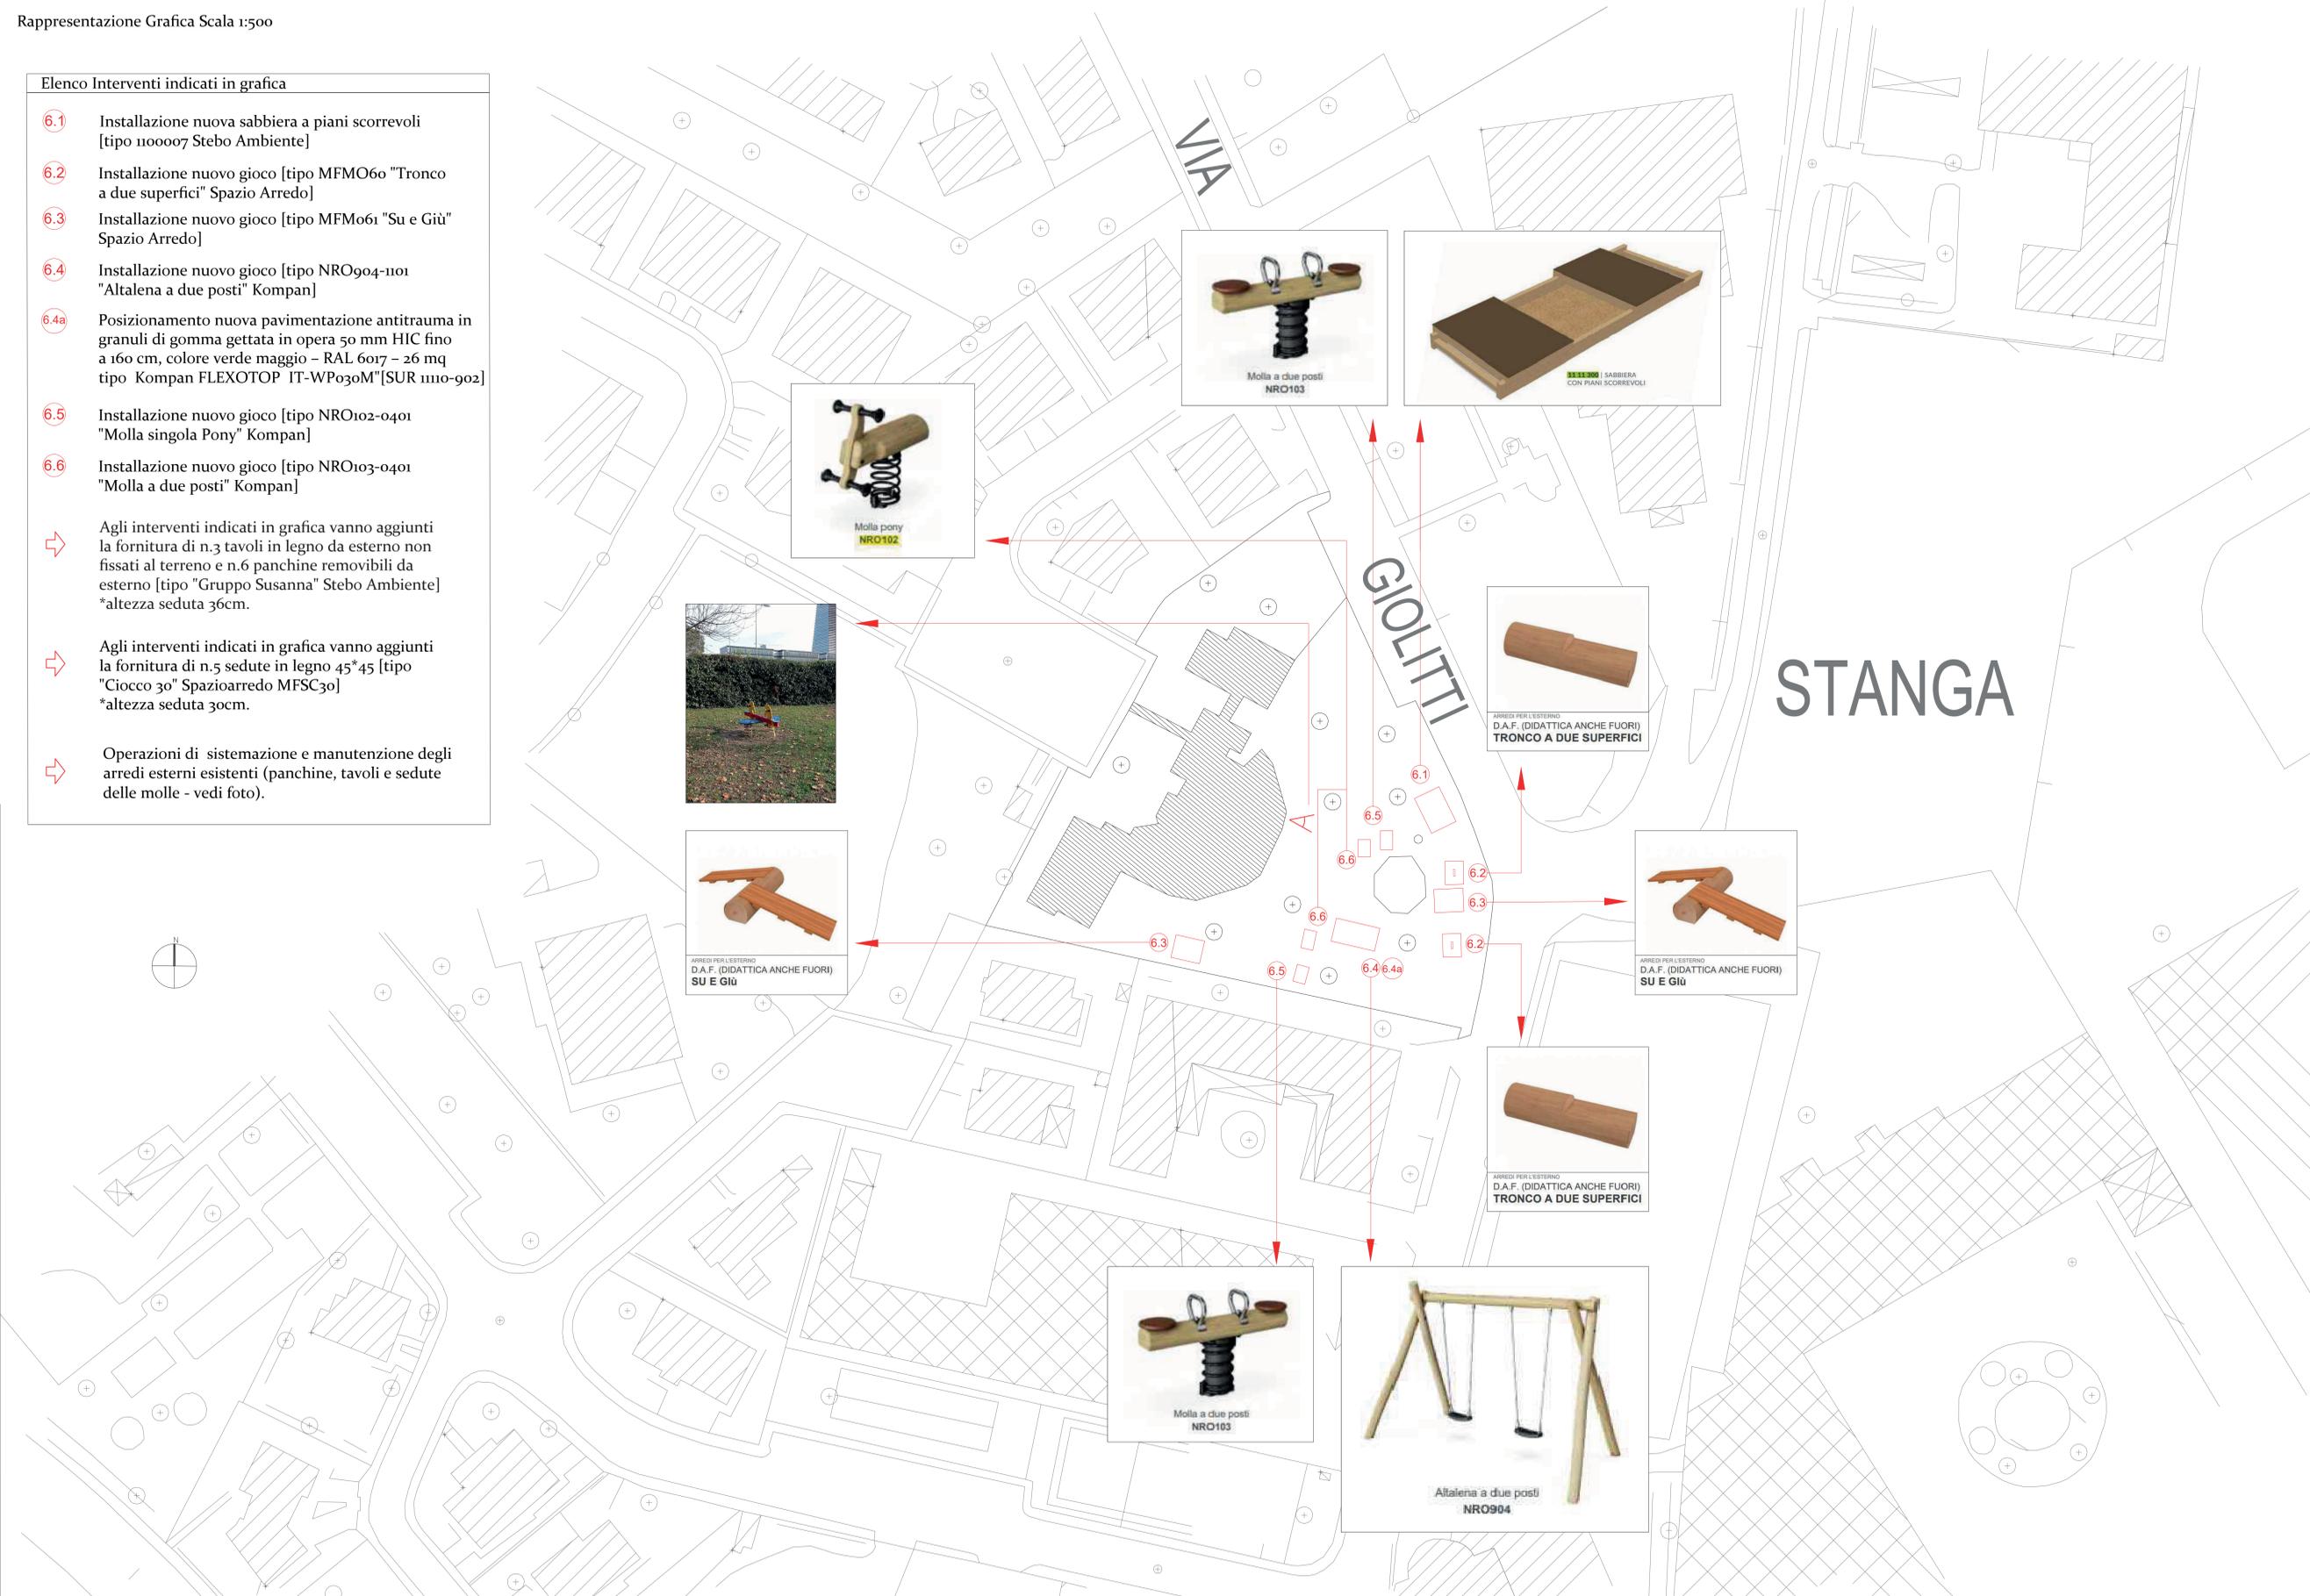

STANGA

VIA GIOLITTI