



NB La rappresentazione grafica degli interventi indica la superficie di sicurezza dell'oggetto; le effettive dimensioni dello stesso possono essere consultate nelle rispettive schede tecniche.

I colori rappresentati nelle immagini inserite sono a puro scopo indicativo: il colore definitivo del prodotto verrà indicato in computo.

Si precisa che gli arredi forniti che non verranno ancorati al suolo sono da considerarsi materiale didattico: il loro posizionamento è puramente indicativo e sarà eventualmente ridefinito con la Direzione Lavori.


Elenco Interventi indicati in grafica

- 7.1 Installazione nuovo gioco [tipo 0403050 "Capanna con Funne" Stebo Ambiente]
- 7.2 Installazione nuovo gioco [tipo MEMO60 "Tronco a due superfici" Spazio Arredo]
- 7.3 Installazione nuovo gioco [tipo MFM061 "Su e Giù" Spazio Arredo]

Agli interventi indicati in grafica va aggiunta la fornitura di n.4 tavoli in legno da esterno non fissati al terreno e n.8 panchine removibili da esterno [tipo "Gruppo Susanna" Stebo Ambiente] *altezza seduta 36cm.

Agli interventi indicati in grafica va aggiunta la fornitura di n.12 sedute in legno 45*45 [tipo "Ciocco 026" Spazioarredo MFSC26] *altezza seduta 26cm.

Agli interventi indicati in grafica va aggiunta la fornitura di n.12 sedute in legno 45*45 [tipo "Ciocco 30" Spazioarredo MFSC30] *altezza seduta 30cm.

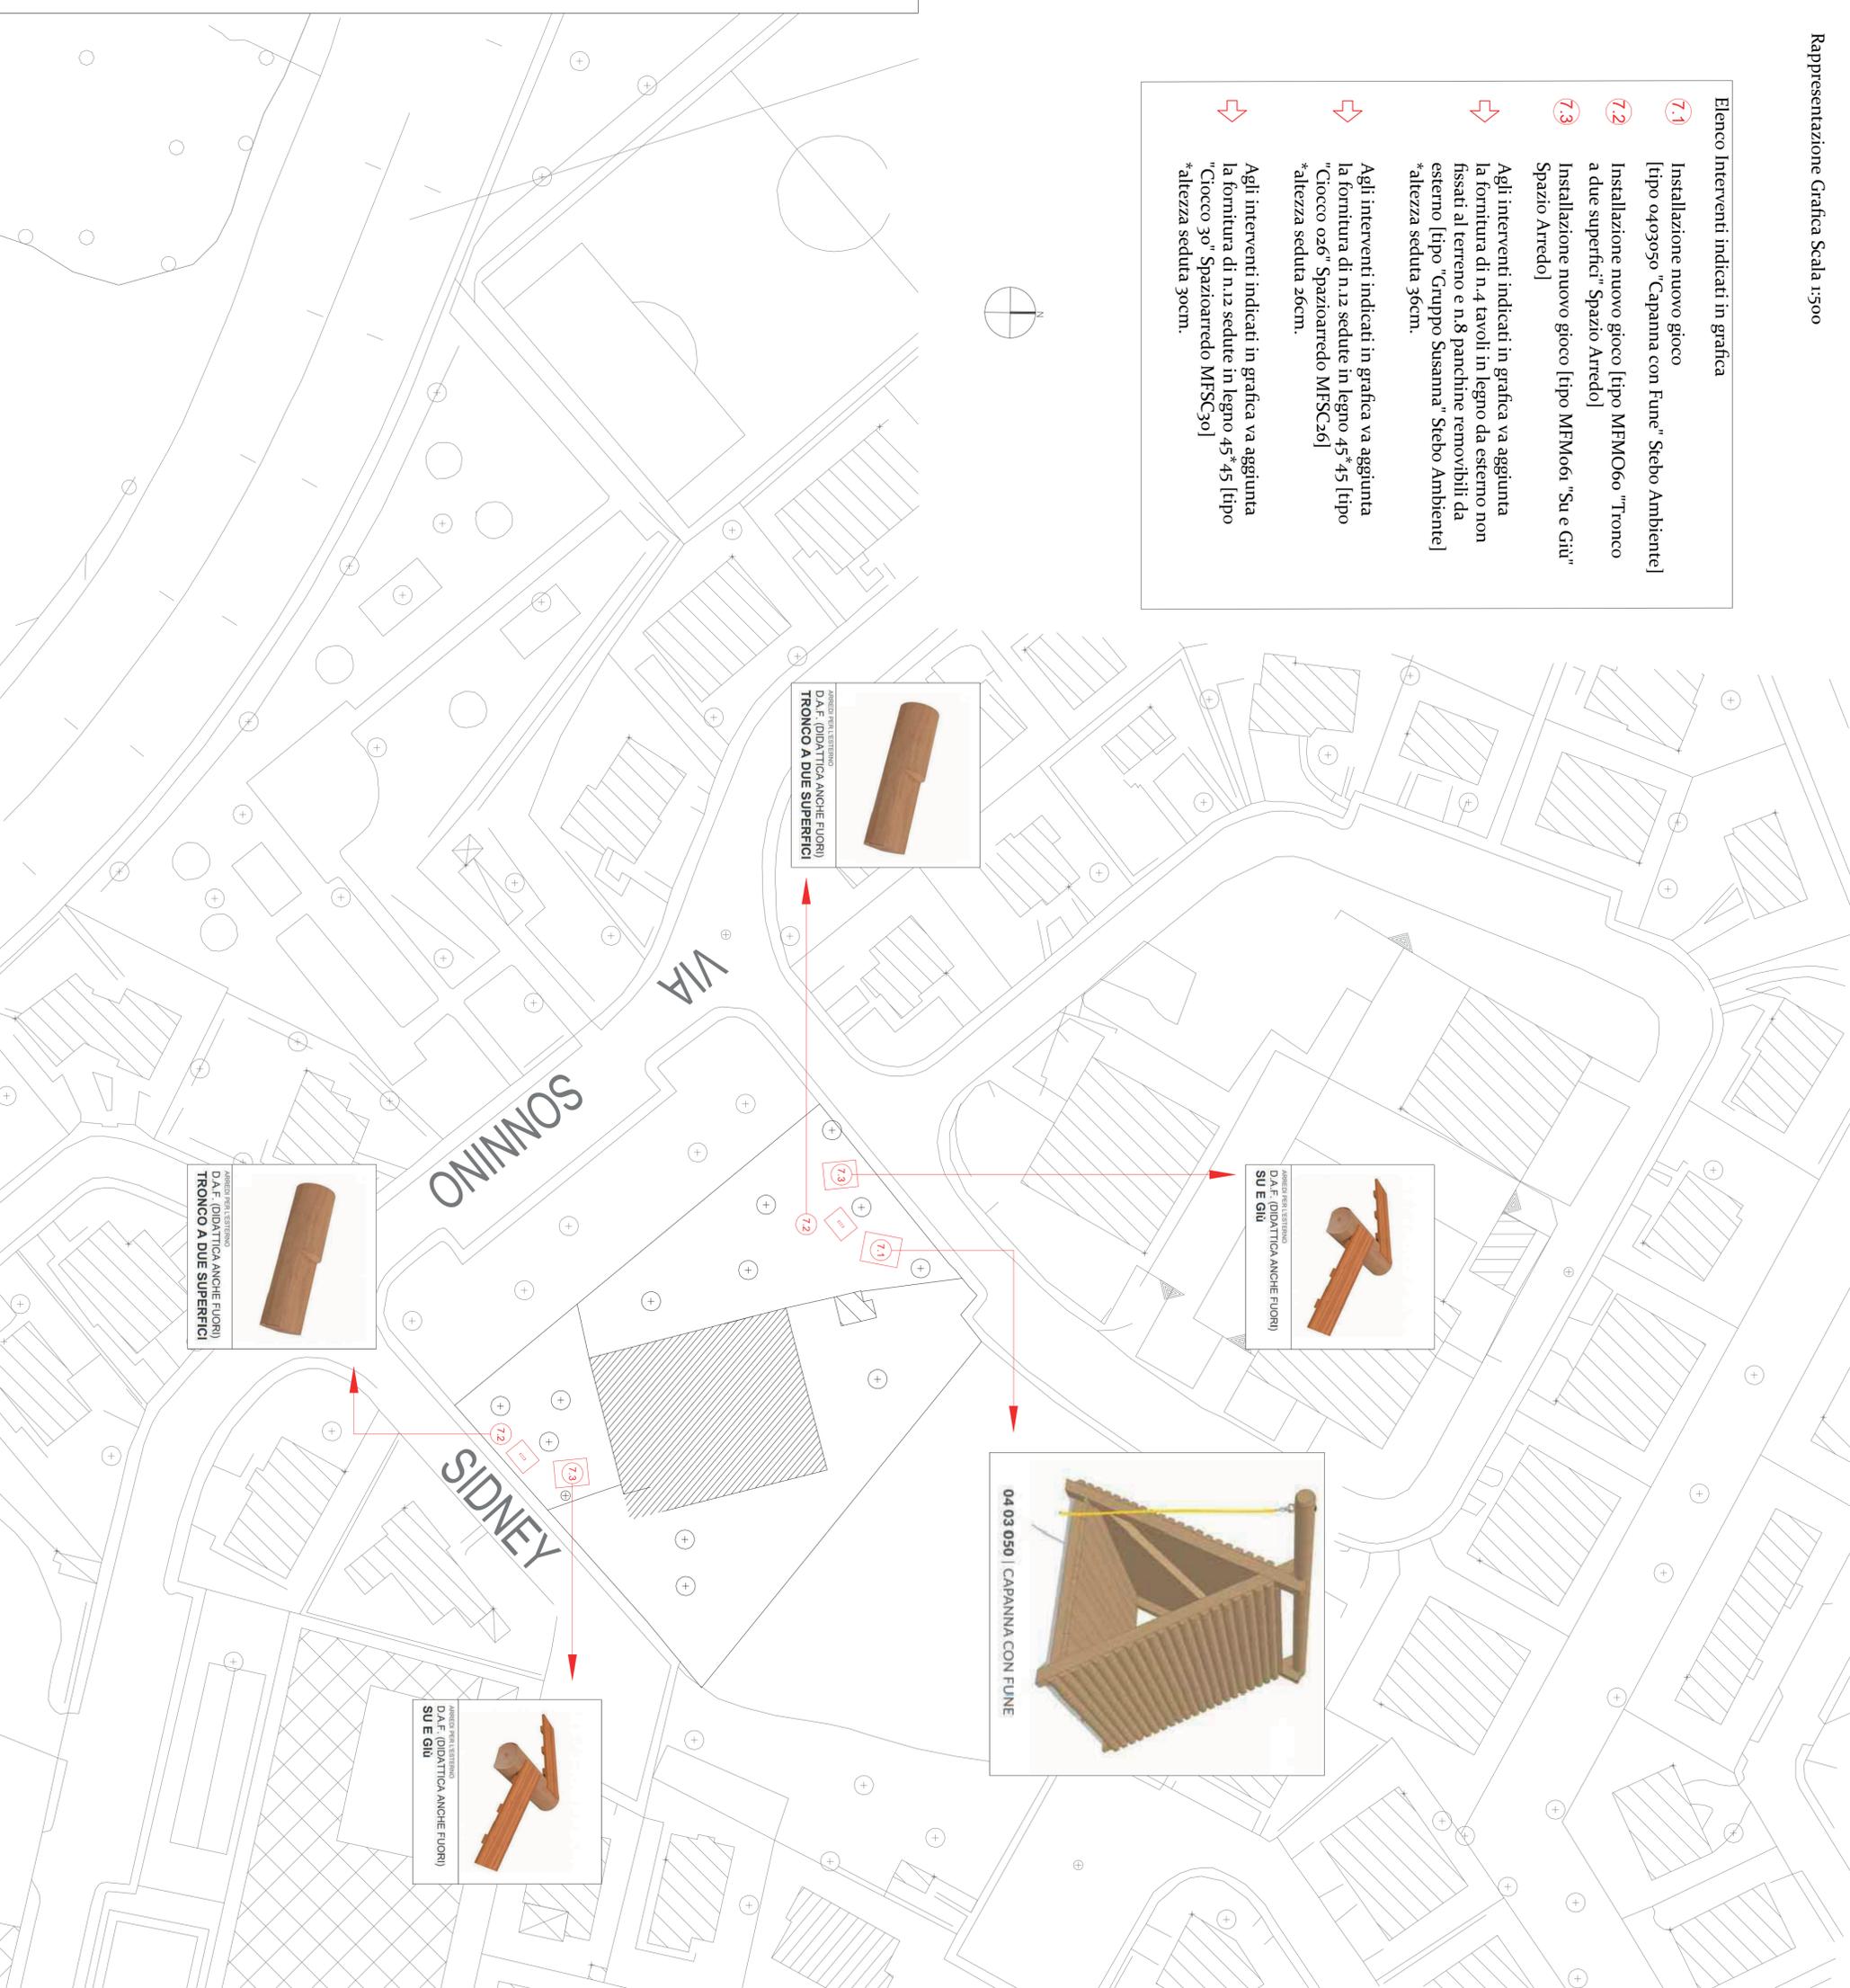

OPERE PER L'INCREMENTO E LA SOSTITUZIONE DELLE STRUTTURE LUDICHE NEI GIARDINI SCOLASTICI

LOTTO 3

Importo complessivo: 240.000,00 euro
CUP: H92B23005230004
Codice Opera: LLPP VER 2023016_001

7.7

Progettista Esterno: Dott. Agr. Basso Bruna

Progetto esecutivo

Elaborato: Sghera Terzolo - Centro Infanzia Arcobaleno, Via S. Sommo, 8 - Padova

RUP: Dott. Agr. Degli'Innocenti Ciro
Capo Settore: Dott. Agr. Degli'Innocenti Ciro