



NB La rappresentazione grafica degli interventi indica la superficie di sicurezza dell'oggetto; le effettive dimensioni dello stesso possono essere consultate nelle rispettive schede tecniche.

I colori rappresentati nelle immagini inserite sono a puro scopo indicativo: il colore definitivo del prodotto verrà indicato in computo.

Si precisa che gli arredi forniti che non verranno ancorati al suolo sono da considerarsi materiale didattico: il loro posizionamento è puramente indicativo e sarà eventualmente ridefinito con la Direzione Lavori.

Elenco Interventi indicati in grafica

- ➔ 9.1 Installazione nuova sabbiera a piani scorrevoli [tipo 1100007 Stebo Ambiente]
- ➔ Operazioni di rimozione e sostituzione di 4mq di pavimentazione antracina deteriorata in mattonelle quadrate da 50*50 per uno spessore di 4cm in corrispondenza dei giochi presenti.
- ➔ Agli interventi indicati in grafica va aggiunta la fornitura di n.12 sedute in legno 45*45 [tipo "Giocco 30" Spazioarredo MFSC30] *altezza seduta 30cm.
- ➔ Agli interventi indicati in grafica va aggiunta la fornitura di n.4 tavoli in legno da esterno non fissati al terreno e n.8 panchine removibili da esterno [tipo "Gruppo Susanna" Stebo Ambiente] *altezza seduta 30cm.



Settore Verde Parchi e Agricoltura Urbana

OPERE PER L'INCREMENTO E LA SOSTITUZIONE DELLE STRUTTURE LUDICHE NEI GIARDINI SCOLASTICI

LOTTO 3

Importo complessivo: 240.000,00 euro
CUP: I92B2300523004
Codice Opera: LLPP VER 2023016_001


7.9

Progettista Esterno: Dott. Agr. Basso Bruna

Progetto esecutivo

Elaborato: Schema Tecnico - Scuola dell'infanzia "Eghe Wollenberg", Via Salboro, 4 - Padova

RUP: Dott. Agr. Degli'Innocenti Ciro
Capo Settore: Dott. Agr. Degli'Innocenti Ciro

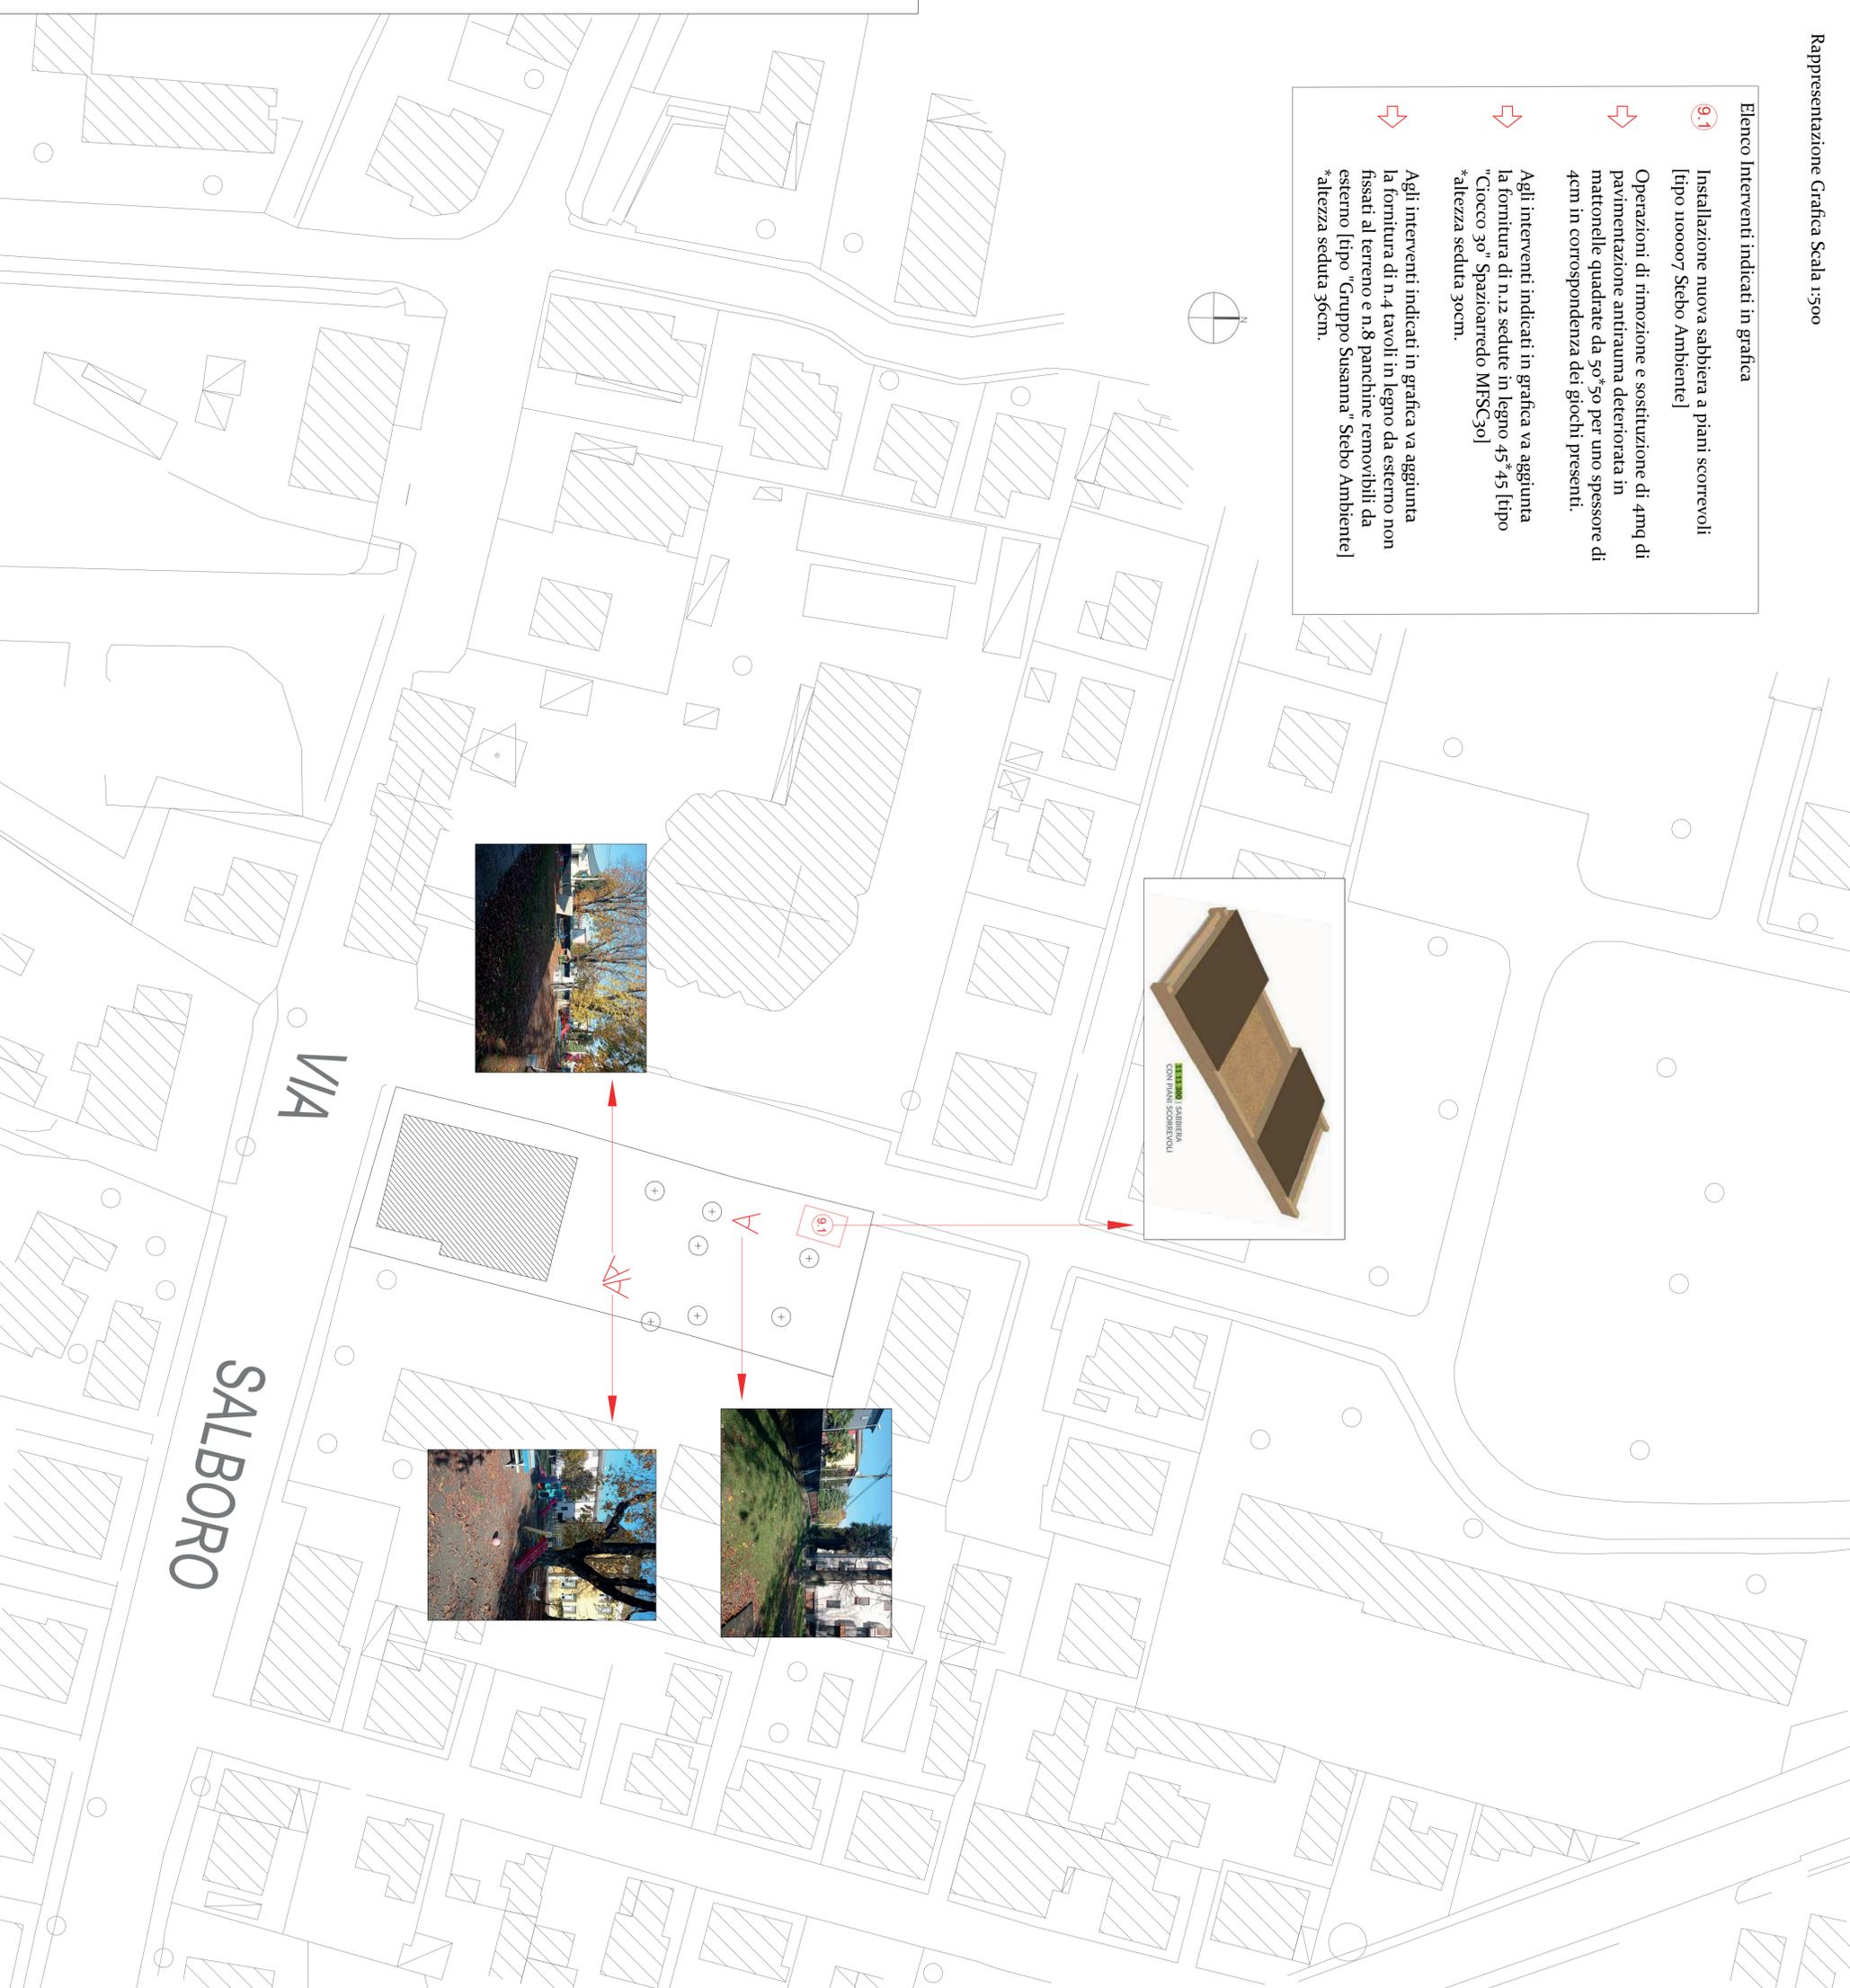

VIA SALBORO