




Stato di fatto - Planimetria Generale 1° Tratto - Scala 1:500



Stato di fatto - Planimetria Generale 2° Tratto - Scala 1:500

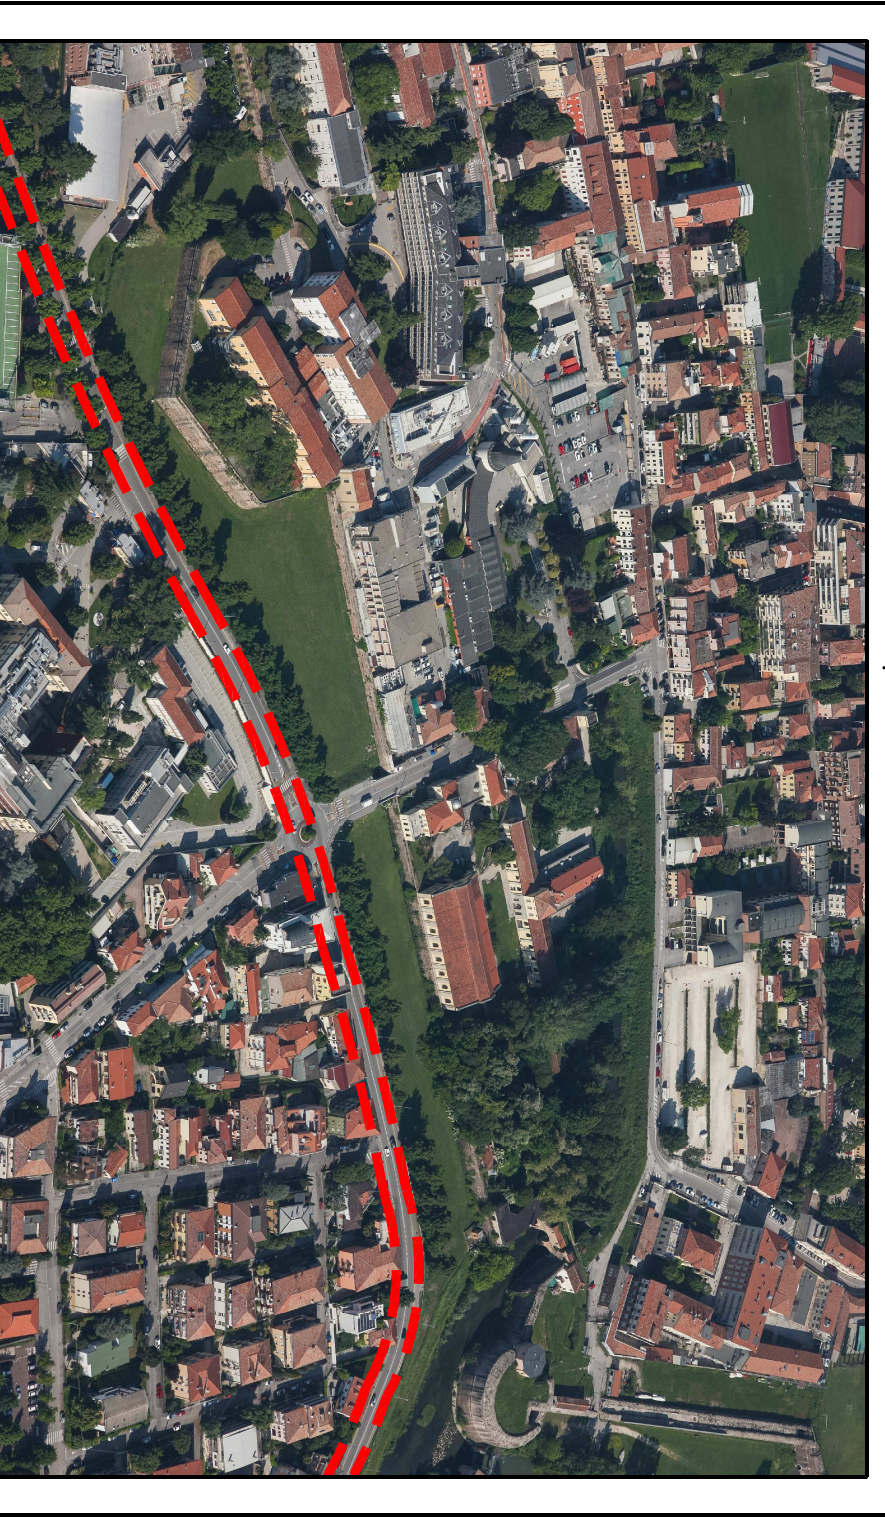

COMUNE DI PADOVA
 SETTORE LAVORI PUBBLICI
 Servizio Opere Infrastrutturali

**BICIPOLITANA PATAVINA
 ITINERARIO CICLABILE DI VIA GATTAMELATA**

N° Progetto 004	Elaborato	STATO DI FATTO PLANIMETRIA SOTTOSERVIZI	03
nome file gattamelata.dwg	LUPP		
aprile 2021	09/01/2021_004		
Progettisti arch. Alberto Marsocci geom. Alessandra Agosti	Rup Ing. Massimo Bernardi	Capo Servizio Ing. Massimo Bernardi	Capo Settore Ing. Emanuele Nichele