



Progetto - Pianimetria Generale 1 - Tratto - Scala 1:500

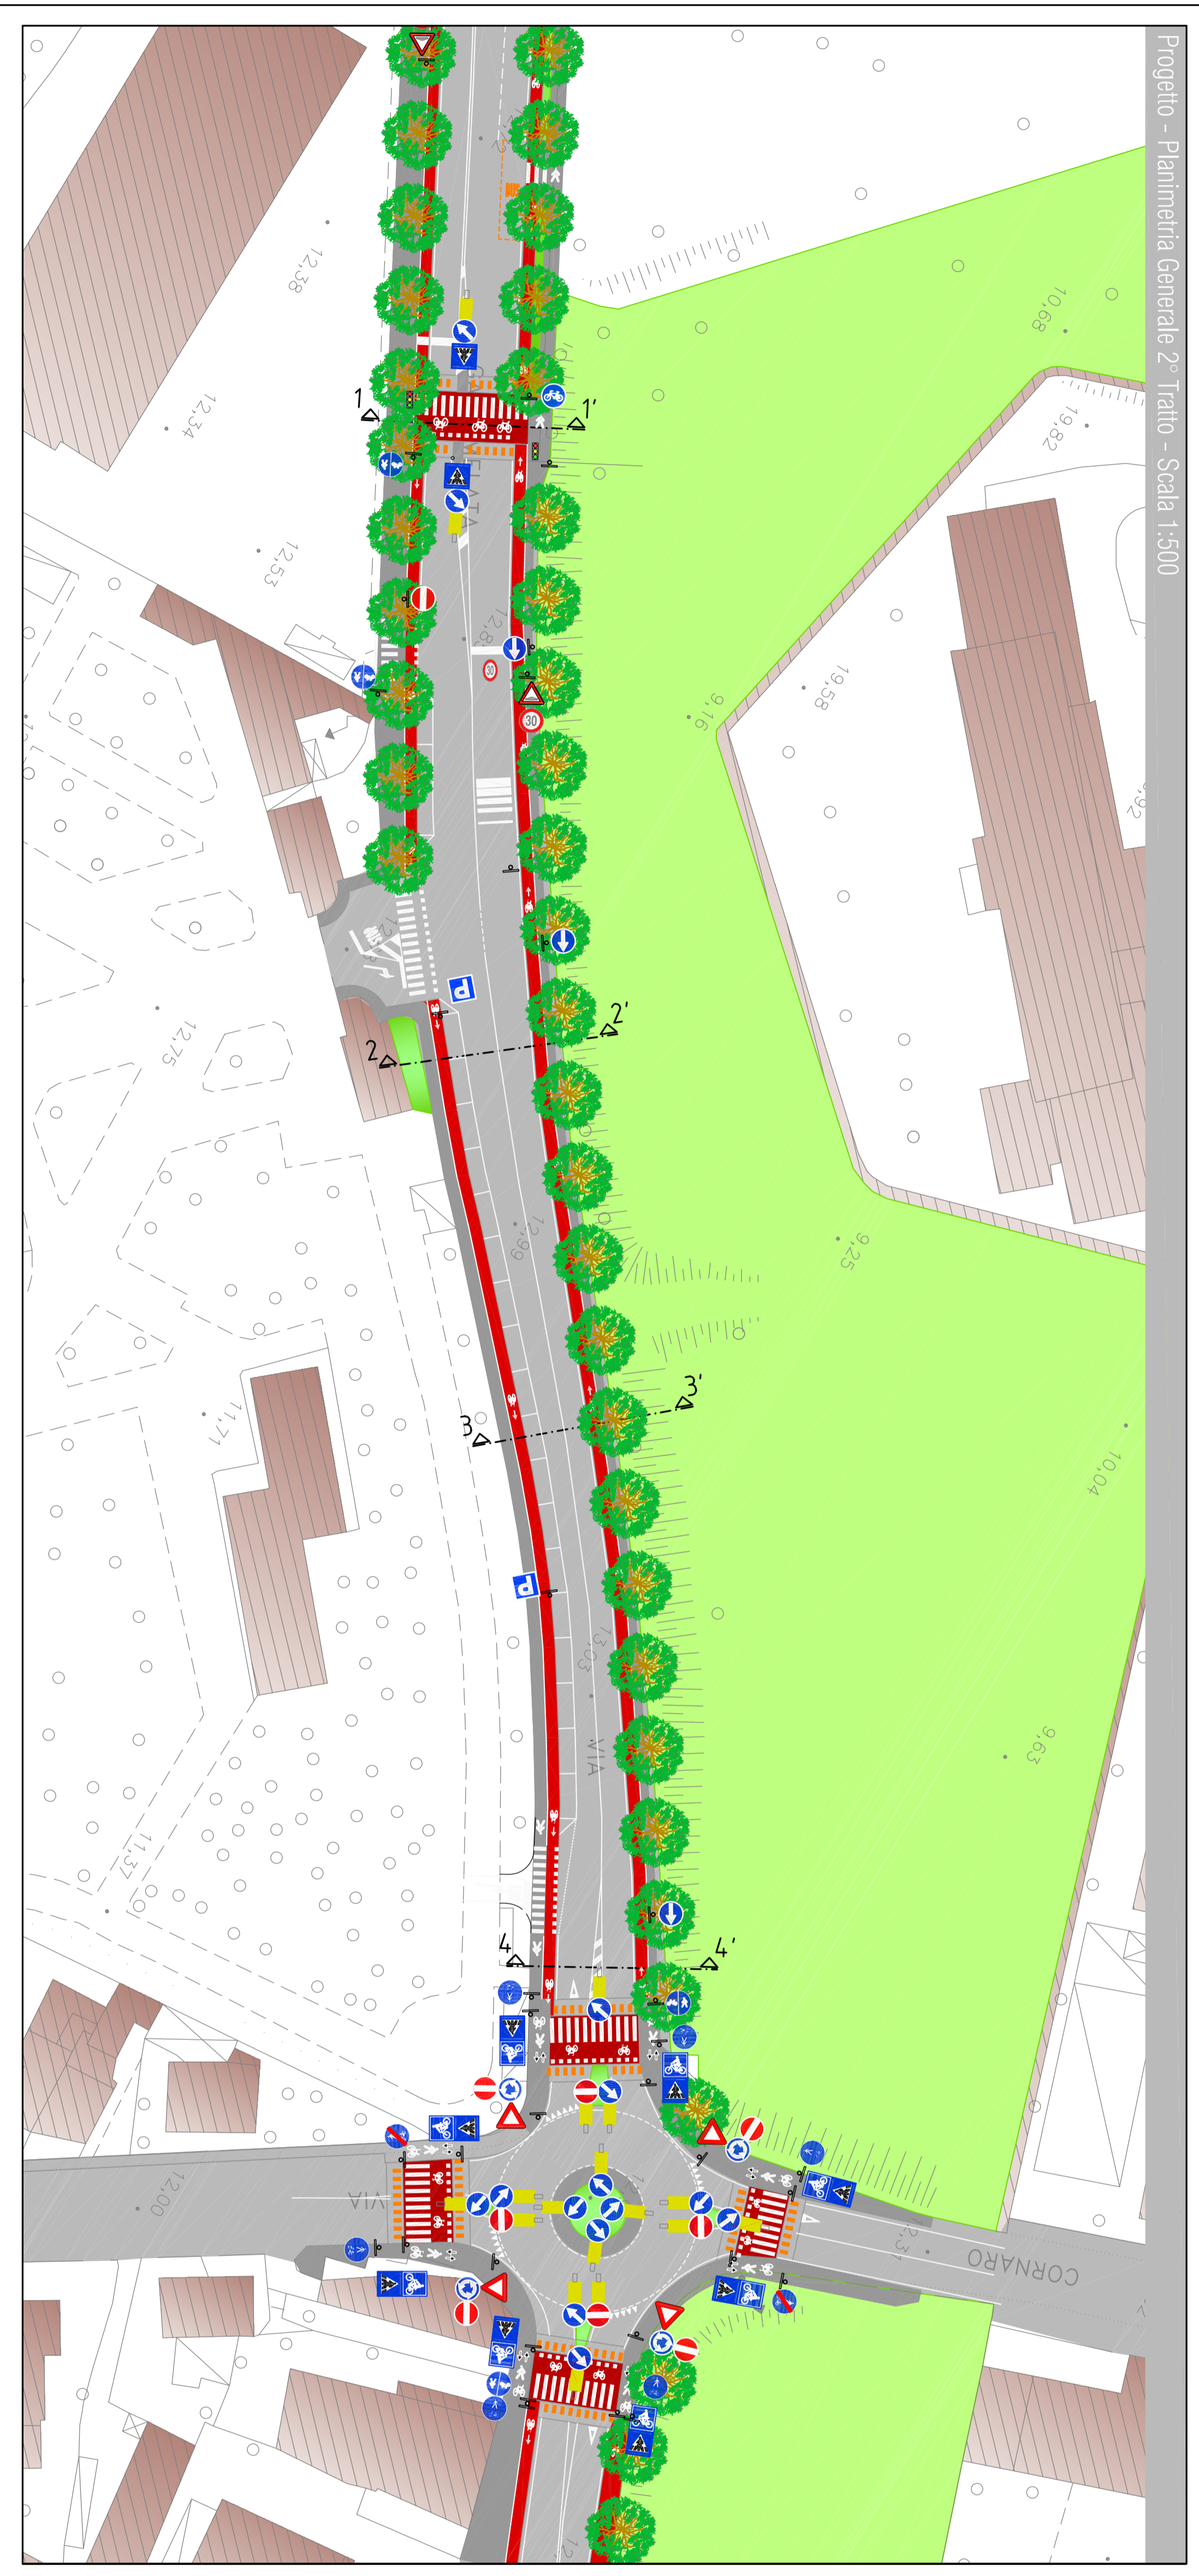

Progetto - Pianimetria Generale 2 - Tratto - Scala 1:500

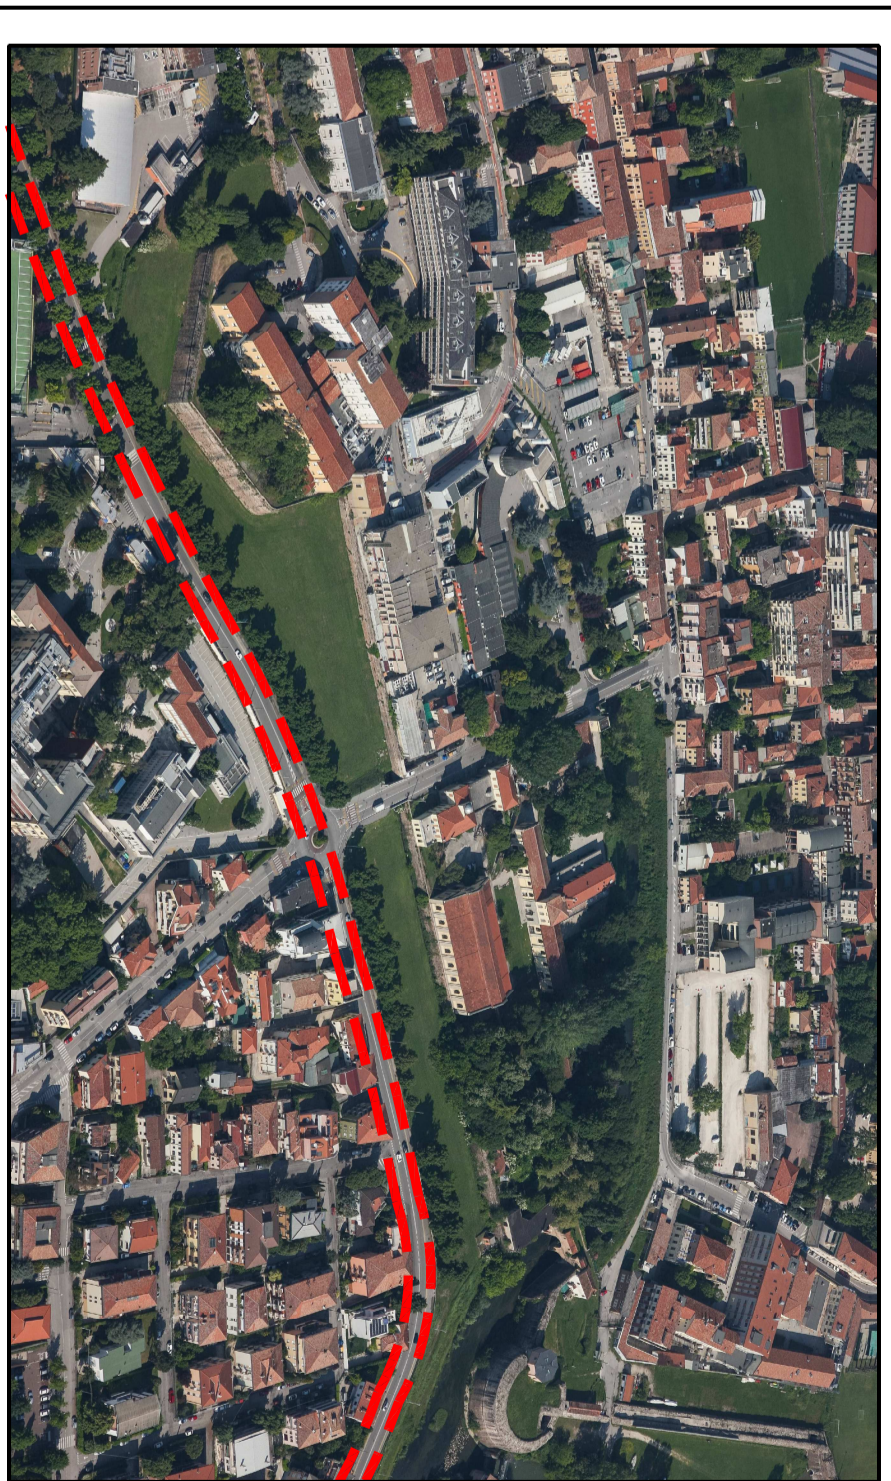

**ITINERARIO CICLABILE DI VIA GATTAMELATA**

<p><b>COMUNE DI PADOVA</b>          SETTORE LAVORI PUBBLICI          Servizio Opere Infrastrutturali</p>		<p>Elaborato  <b>PROGETTO          PIANIMETRIA GENERALE</b></p>	
<p>N° Progetto          004</p>	<p>nome file          Gattamelata.dwg</p>	<p>LUPP          OPF 2021_004</p>	<p><b>05</b></p>
<p>Progettisti          arch. Alberto Marzocchi          geom. Alessandra Agosti</p>	<p>RUP          ing. Massimo Benvenuti</p>	<p>Capo Servizio          ing. Massimo Benvenuti</p>	<p>Capo Settore          ing. Emanuele Nichele</p>