


COMUNE DI PADOVA

SETTORE LAVORI PUBBLICI
Servizio Opere Infrastrutturali

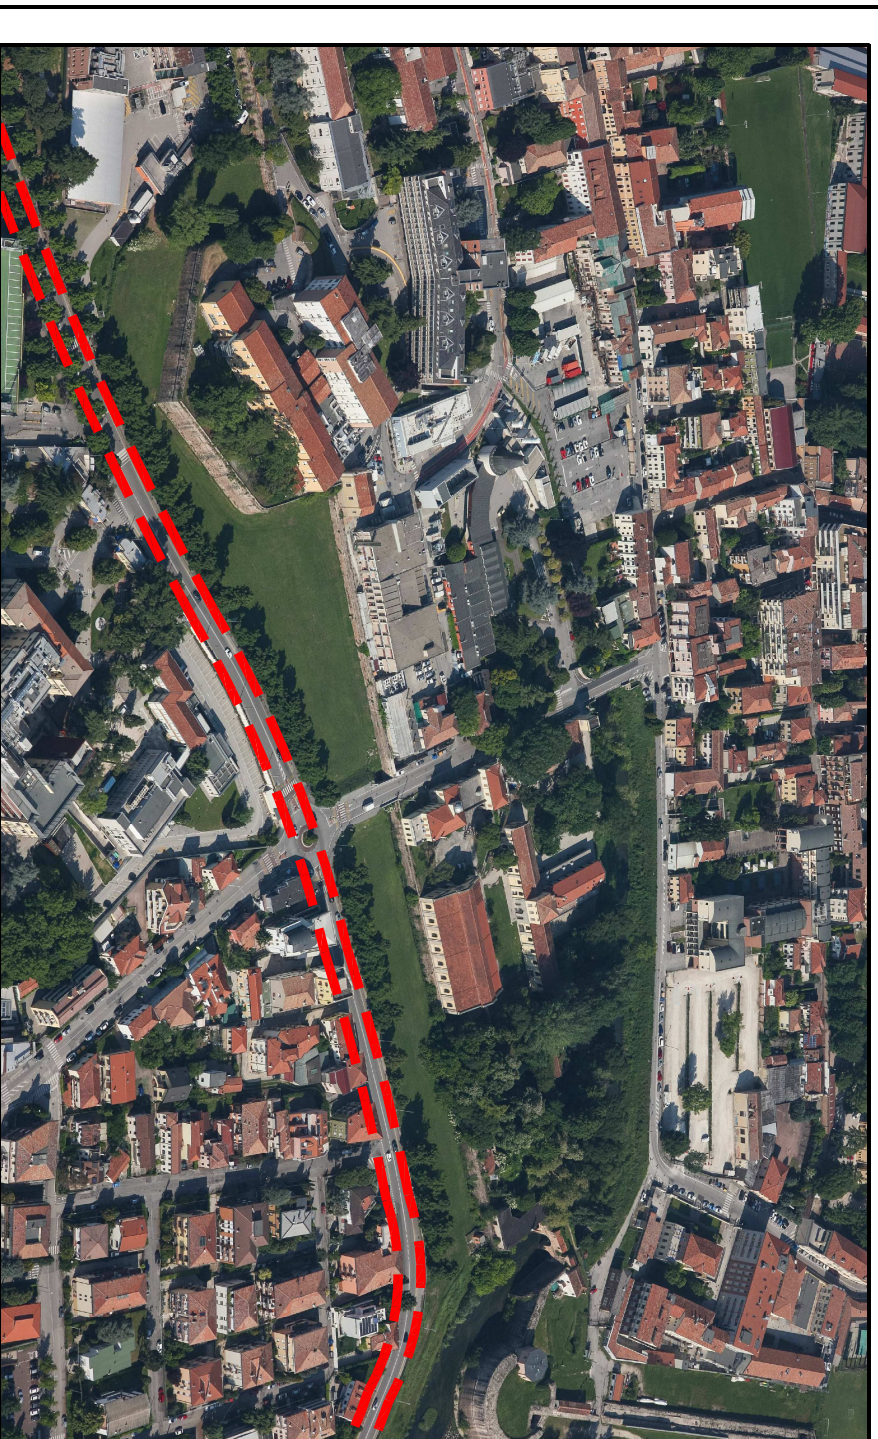

**BICIPOLITANA PATAVINA
ITINERARIO CICLABILE DI VIA GATTAMELATA**

N° Progetto 004	Elaborato	09
nome file gattamelata.dwg	PROGETTO SEZIONE STRADALE TIPO	
aprile 2021	LUPP OP1 2021_004	
Progettisti arch. Alberto Marescotti geom. Daniele Pettenello geom. Alessandra Agosti	Rup Ing. Massimo Benvenuti	Capo Servizio Ing. Massimo Benvenuti
		Capo Settore Ing. Emanuele Nichiale