

Oggetto:  
**ORGANIZZAZIONE CONCORSO  
SALA COMUNALE FORNACE CAROTA  
VIA SIRACUSA N.61 - PD  
CAPIENZA MAX 71 PERSONE**



Data: 05 agosto 2021 Scala: //

Agg: //

Progettista:  
Dott. Ing. CALDERO L.D. CURTI

**Tav. C2**

0 5 10 m

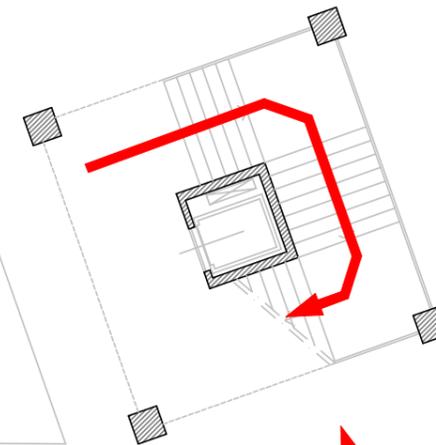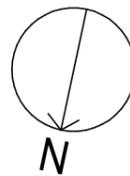

VIA SIRACUSA


MARCIPIEDE

MARCIPIEDE

AUOLA

MARCIPIEDE

**INGRESSO  
CANDIDATI**

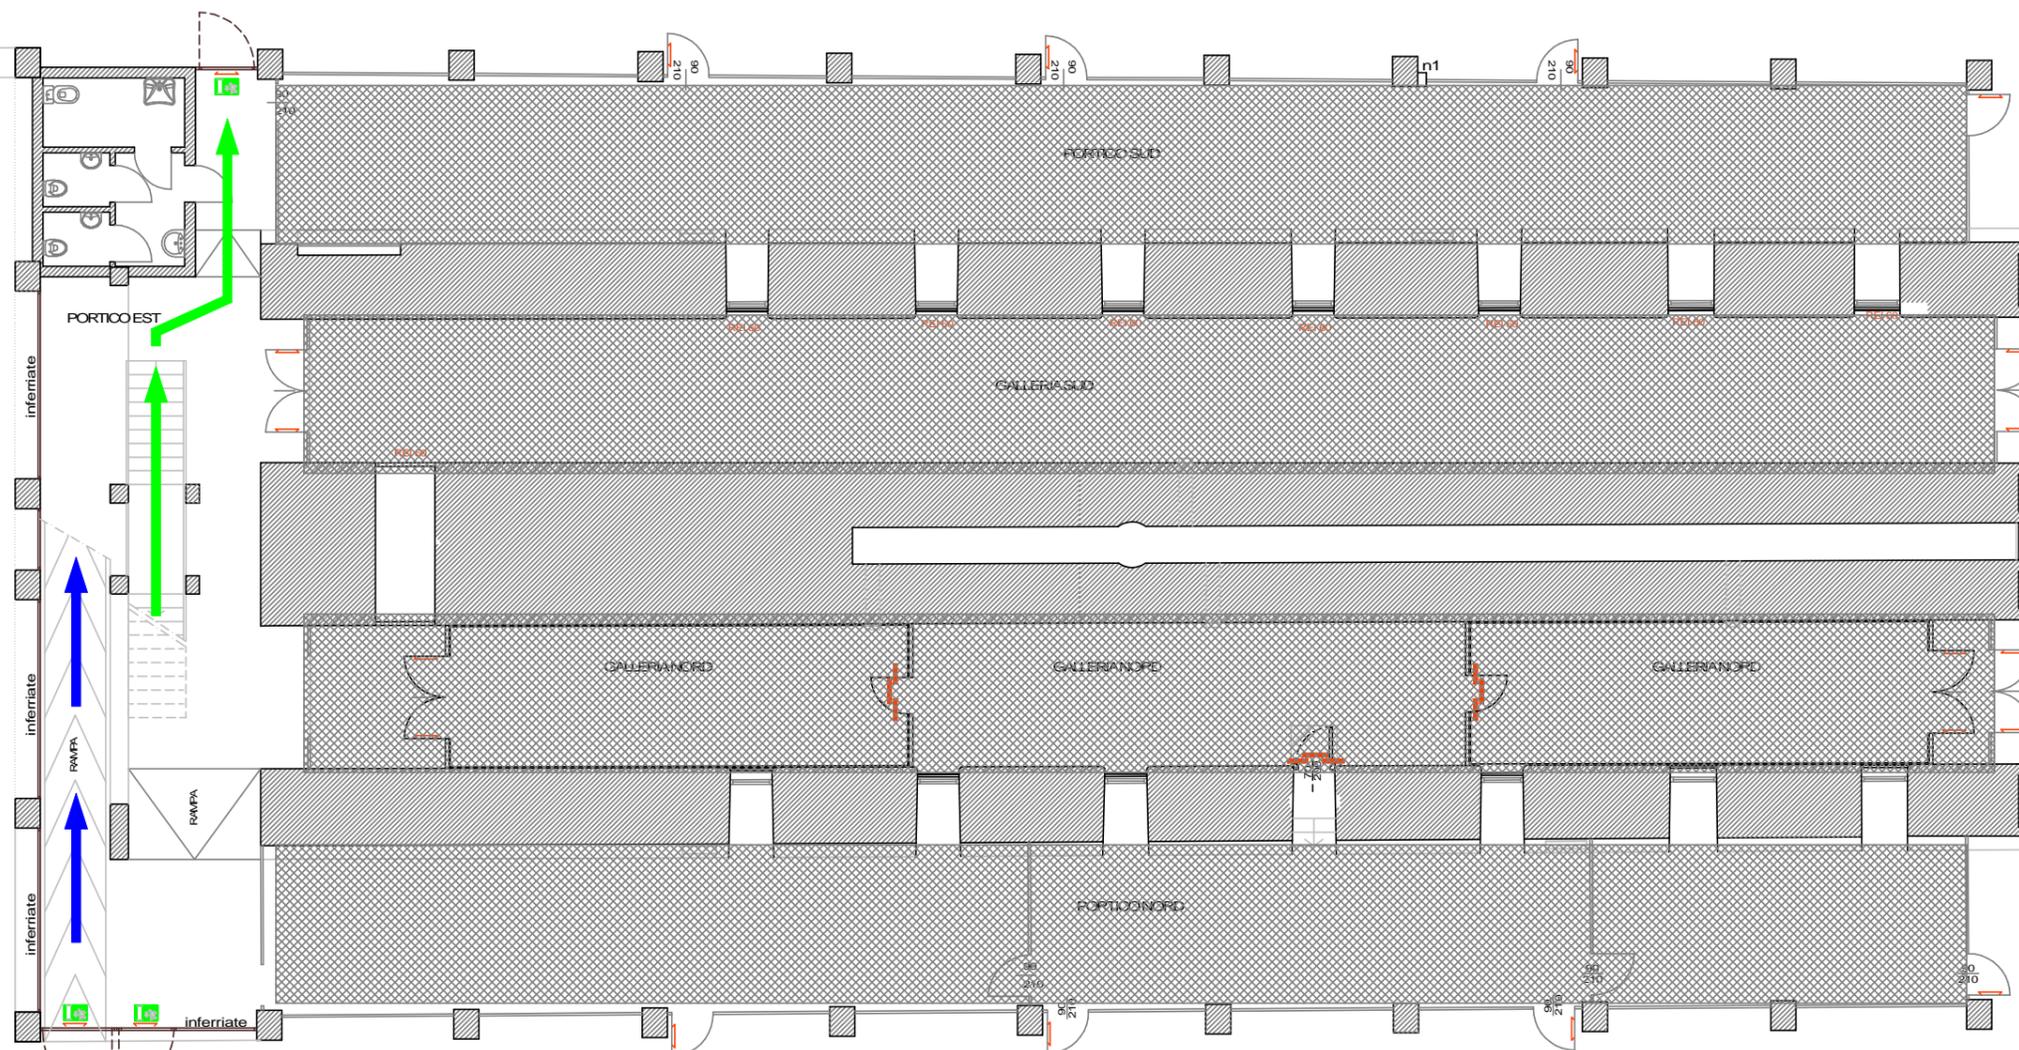

PIANTAPIANOTERRA

**SALA COMUNALE FORNACE CAROTTA PIAZZA NAPOLI  
VIA SIRACUSA n.61 PADOVA**

**INGRESSO  
COMMISSIONE DI  
CONCORSO**