


Foto 1



Foto 2

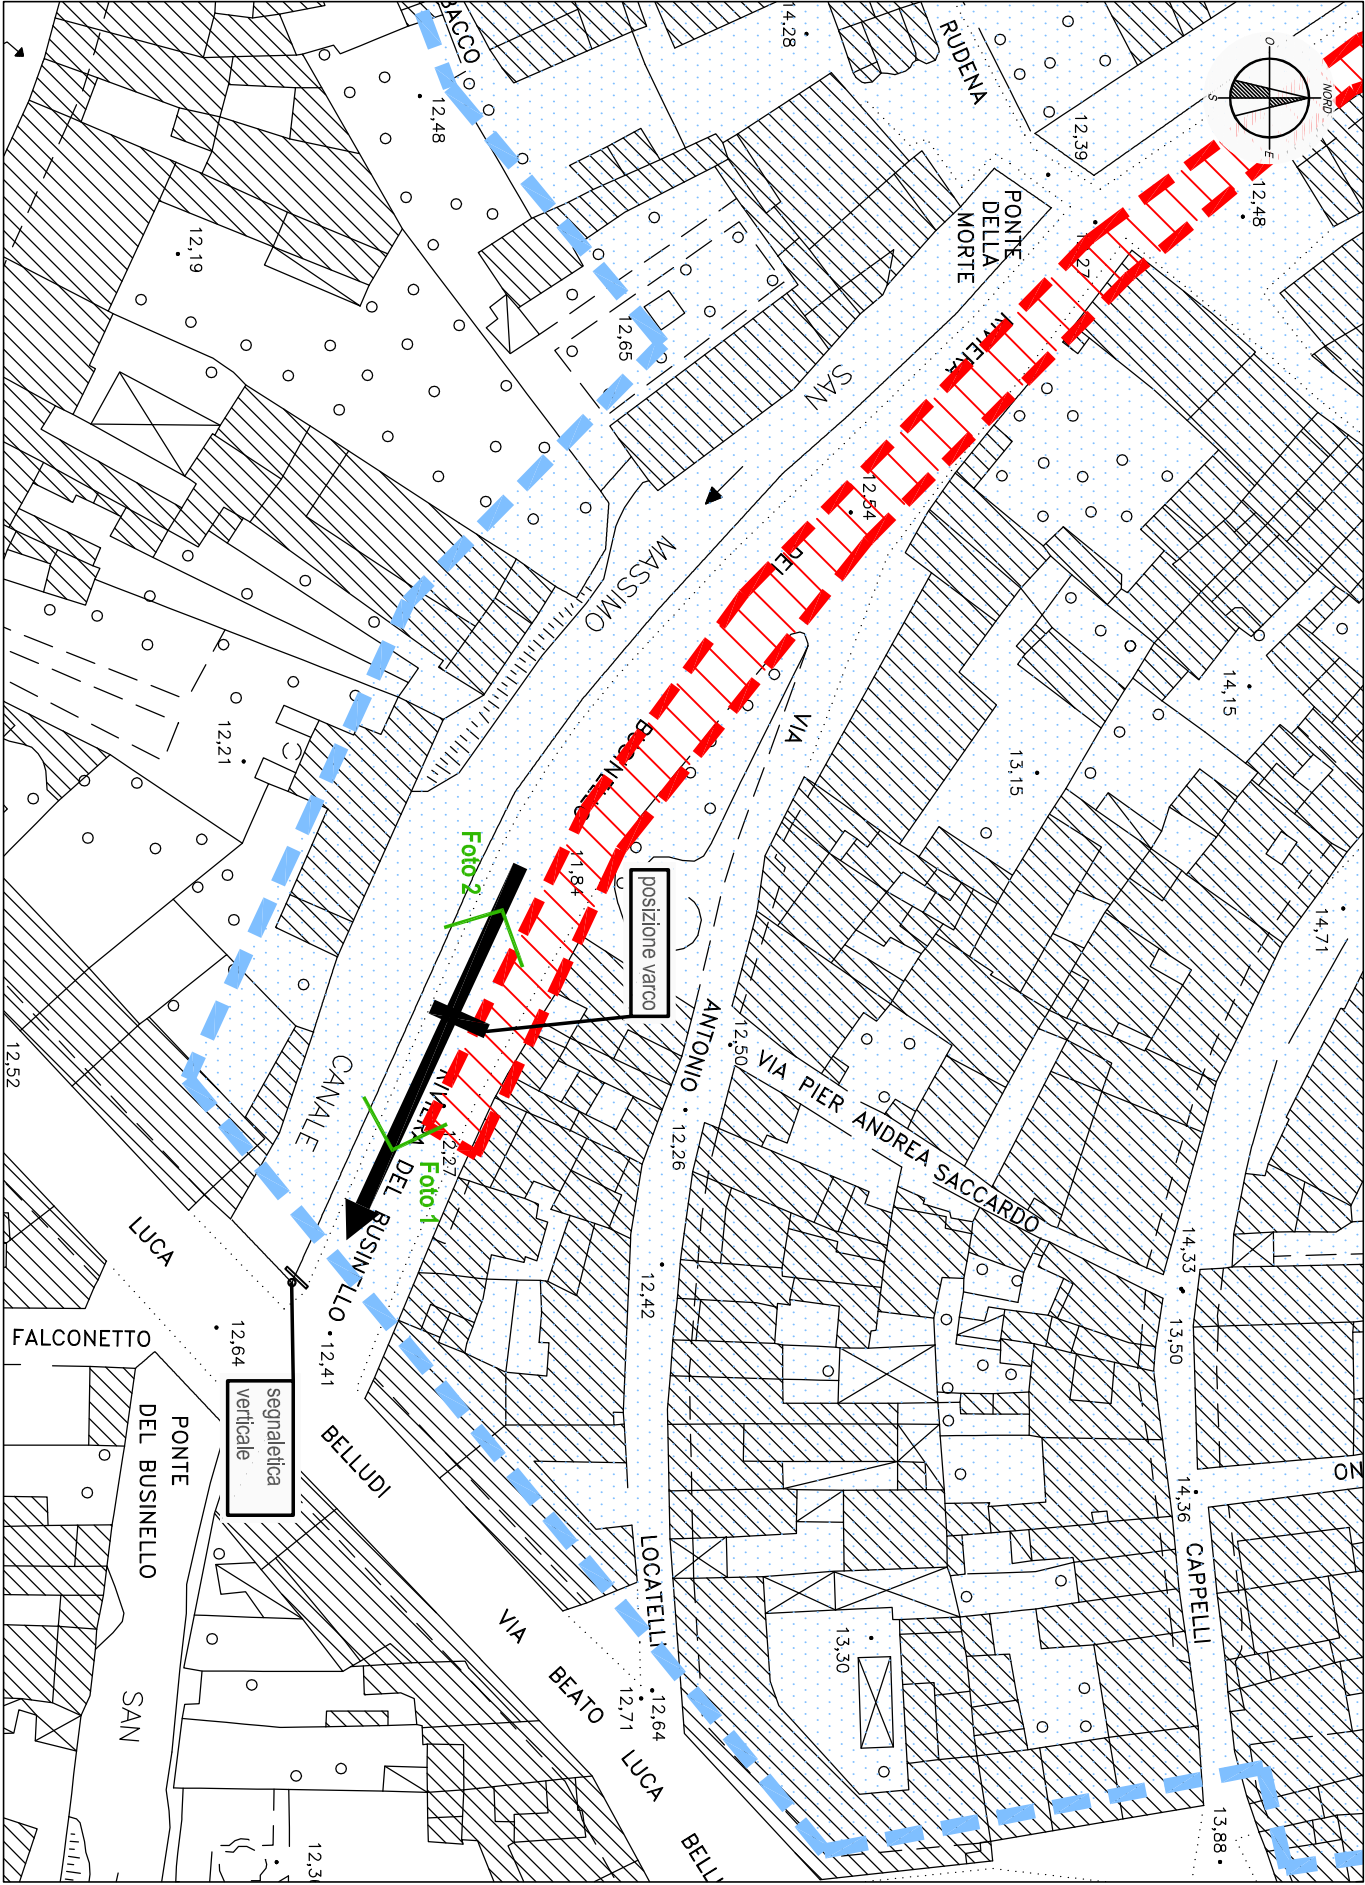

Planimetria inquadramento generale  
Scala 1:1000

perimetro Z.T.L. - area "B" - 0÷24  
perimetro Z.T.L. - area "A" - 8÷20



## Comune di Padova

Gruppo di Lavoro intersectoriale "Interventi relativi alla ZTL"

**Progetto nuovo sistema di controllo elettronico della Zona a Traffico Limitato nel centro storico**  
PROGETTO

Progettisti:

Alessandra Agosti  
Andrea Boscarollo  
Luca Cohn  
Marco Daniele  
Claudio Rossi


Coordinamento:  
Alessandra Rossi

Supervisione:  
Alberto Corò

**VARCO IN USCITA  
"U13 - RIVIERA DEL BUSINELLO"**

Planimetria di progetto,  
documentazione fotografica,  
segnaletica verticale  
data: febbraio 2020

TAV. **6.18**

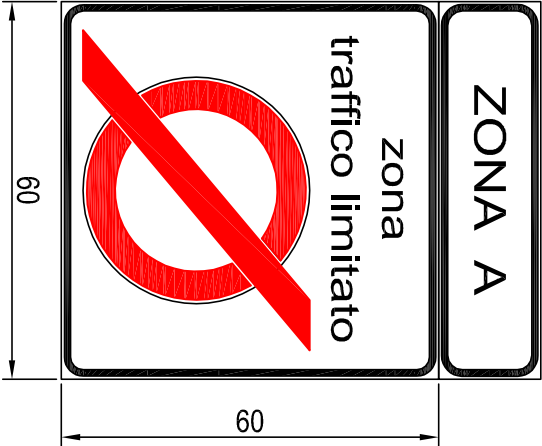

Segnaletica verticale