

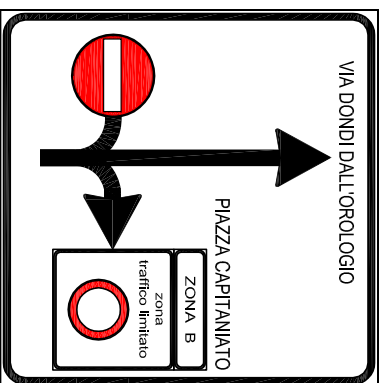
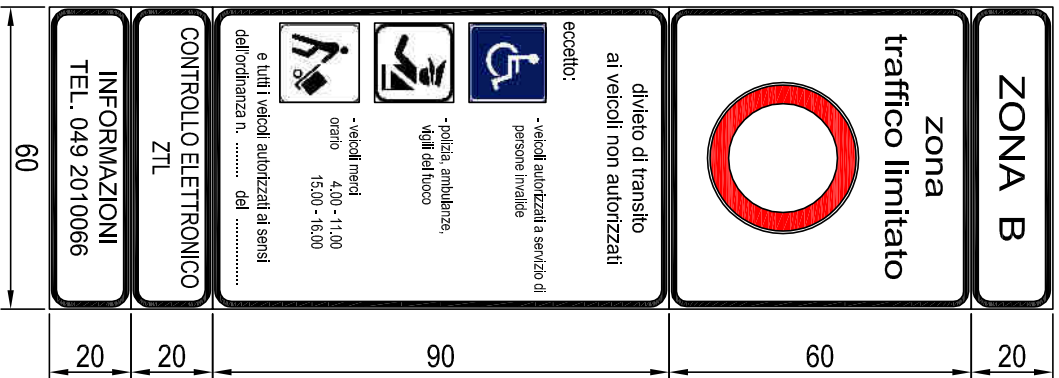


Foto 1

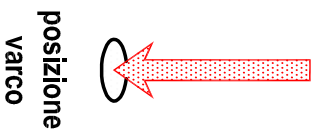


Segnaletica di preavviso p.1

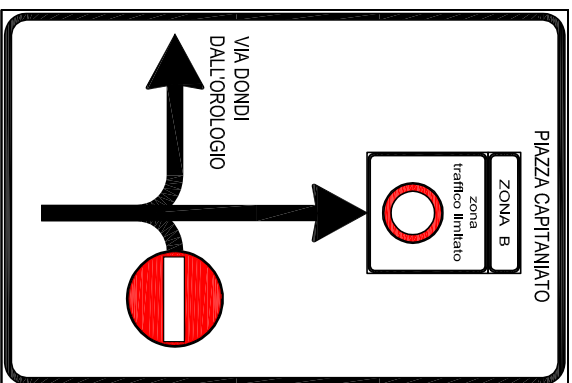

Segnaletica di prossimità

Segnaletica di preavviso p.2

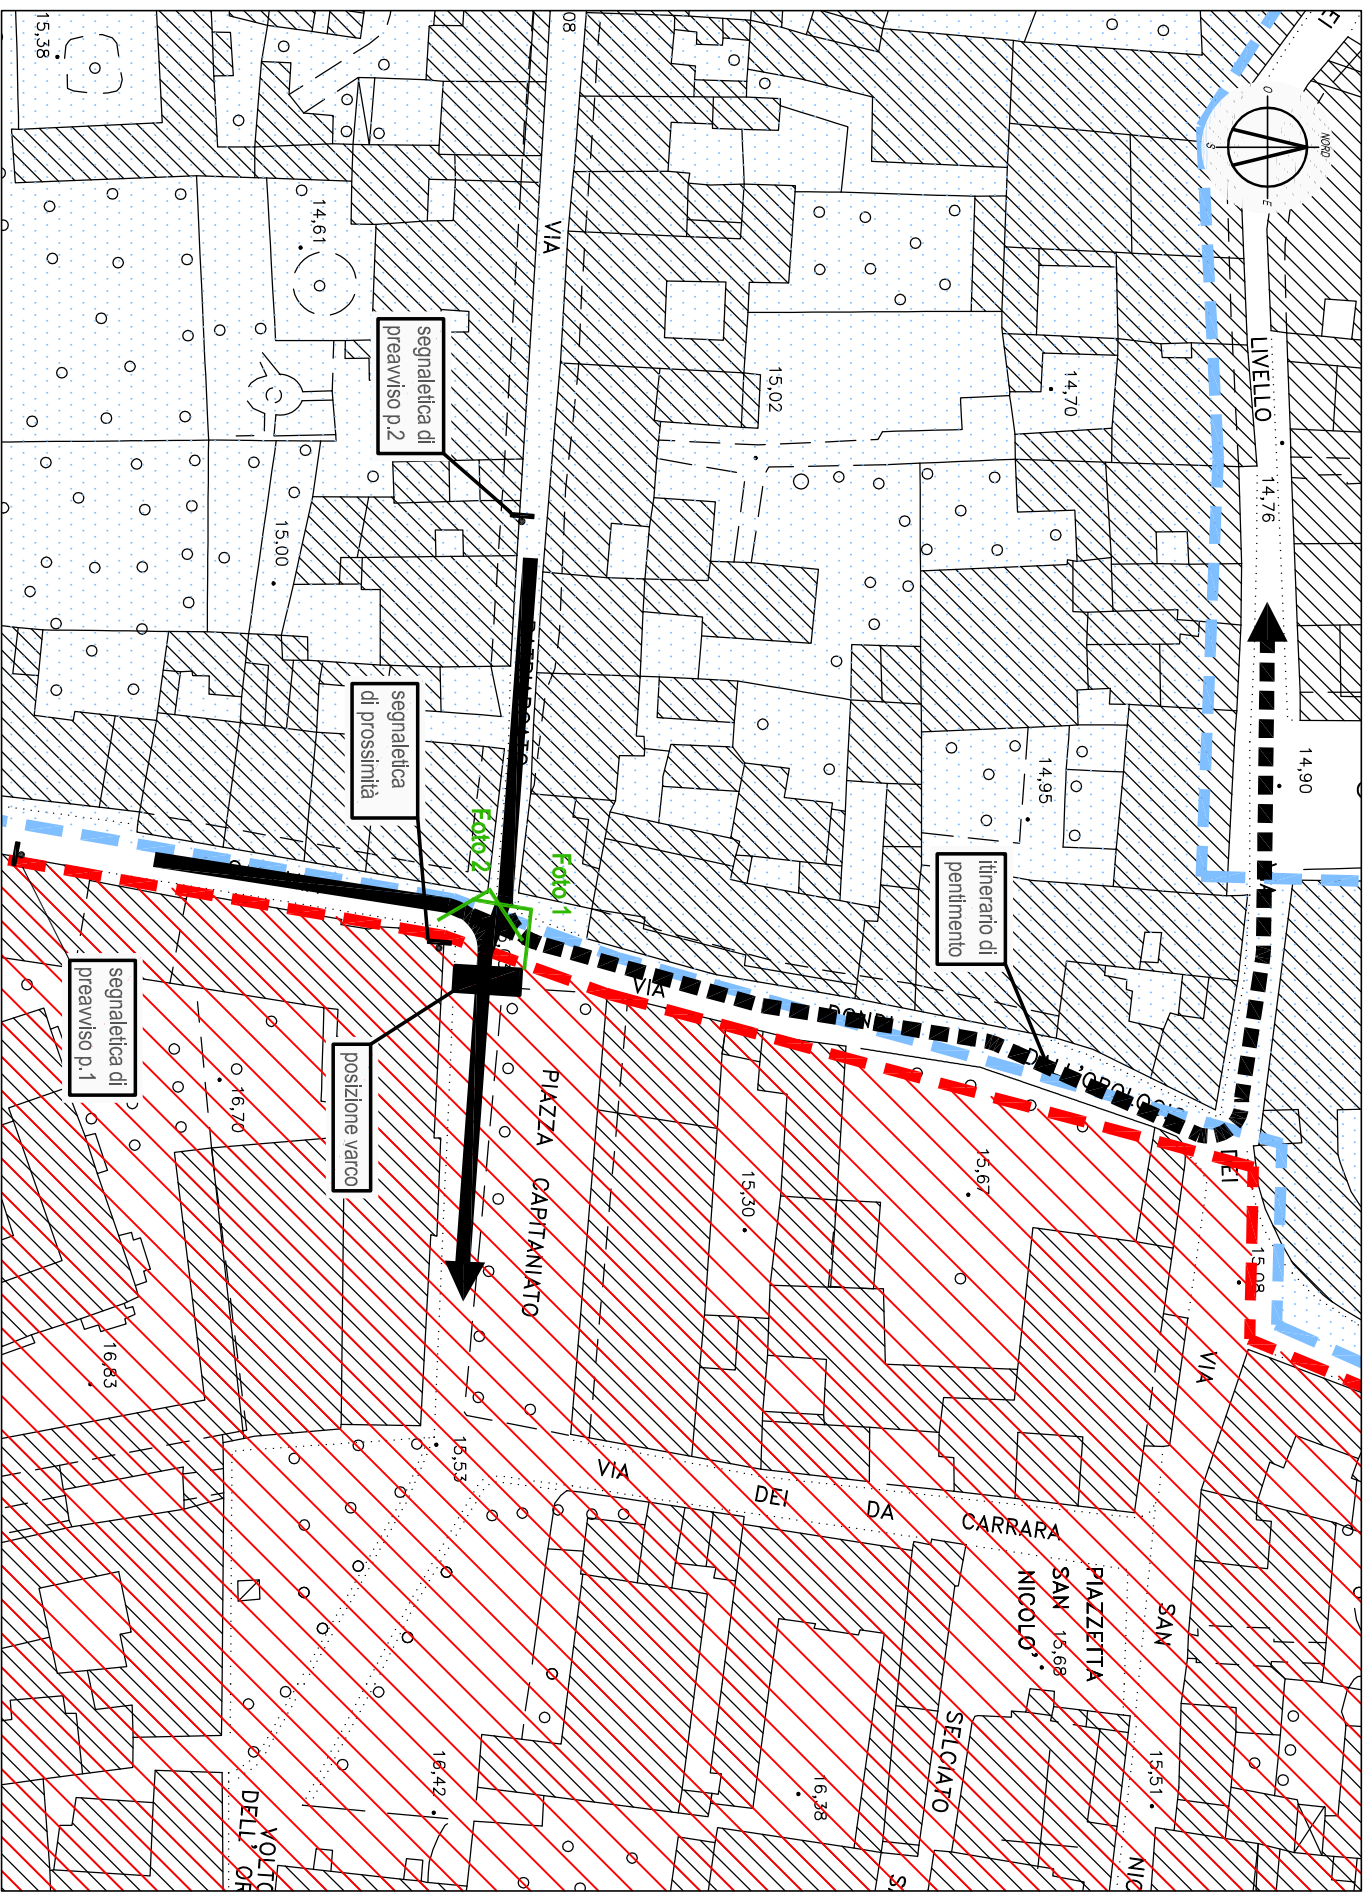

Planimetria inquadramento generale

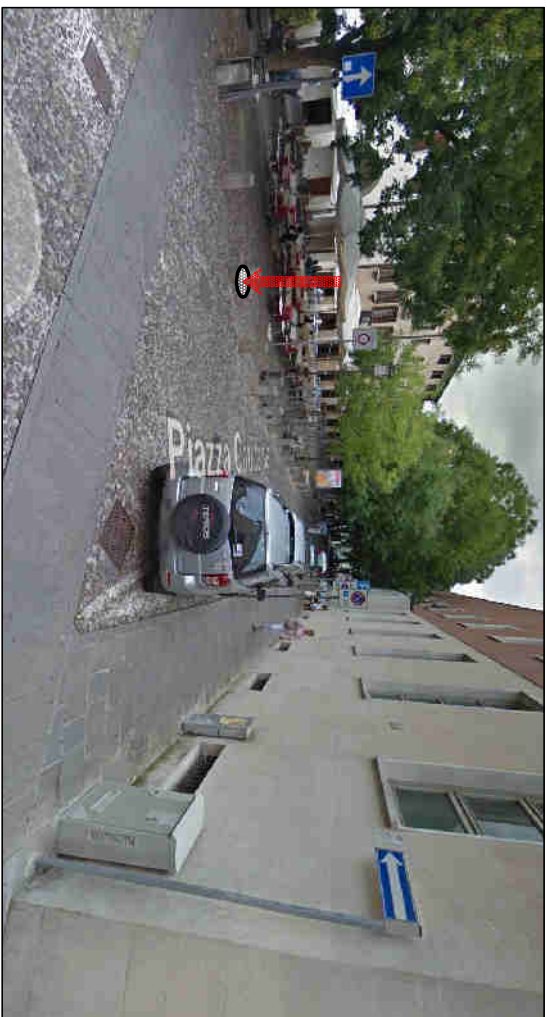


Foto 2



Gruppo di Lavoro intersettoriale "Interventi relativi alla ZTL"

Progetto nuovo sistema di controllo elettronico della Zona a Traffico Limitato nel centro storico

**VARCO IN ENTRATA E5
"PIAZZA CAPITANIATO"**

Planimetria di progetto,

documentazione fotografica,

Supervisione:
data: febbraio 2020

Supervisione:
Alberto Corò

Alberto Cioro

TAV. 6.03