



Foto 1




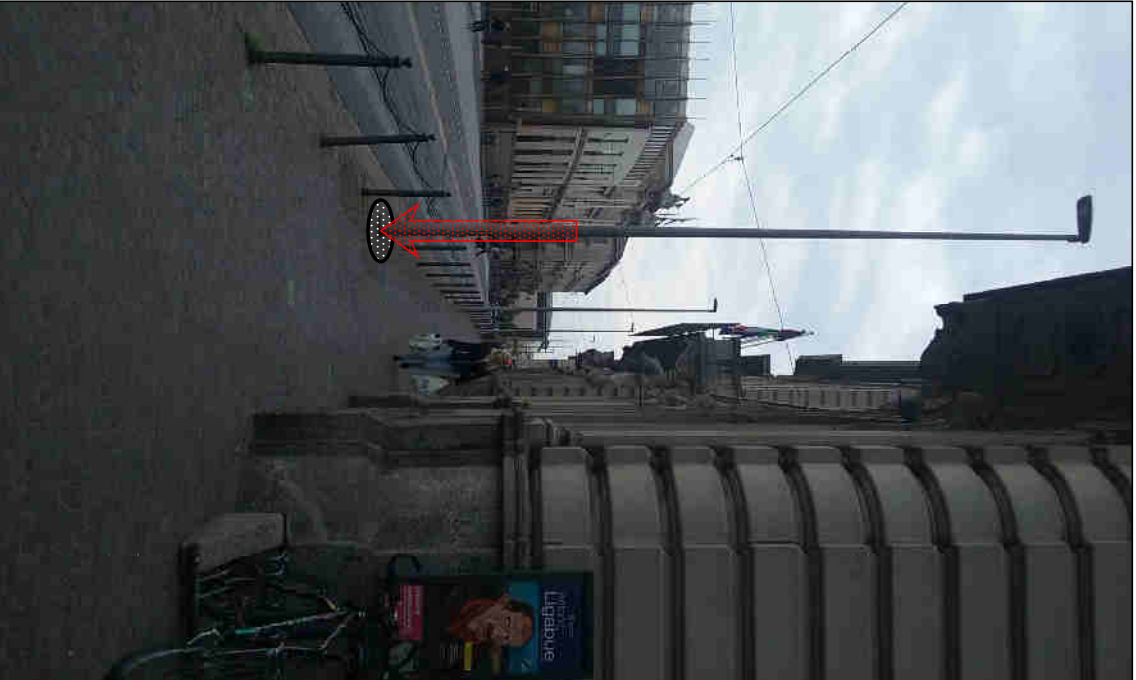



Foto 2

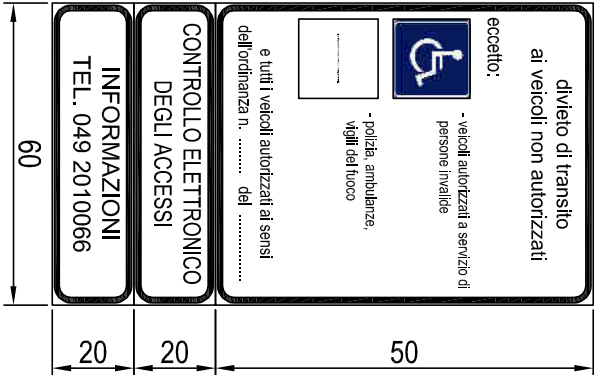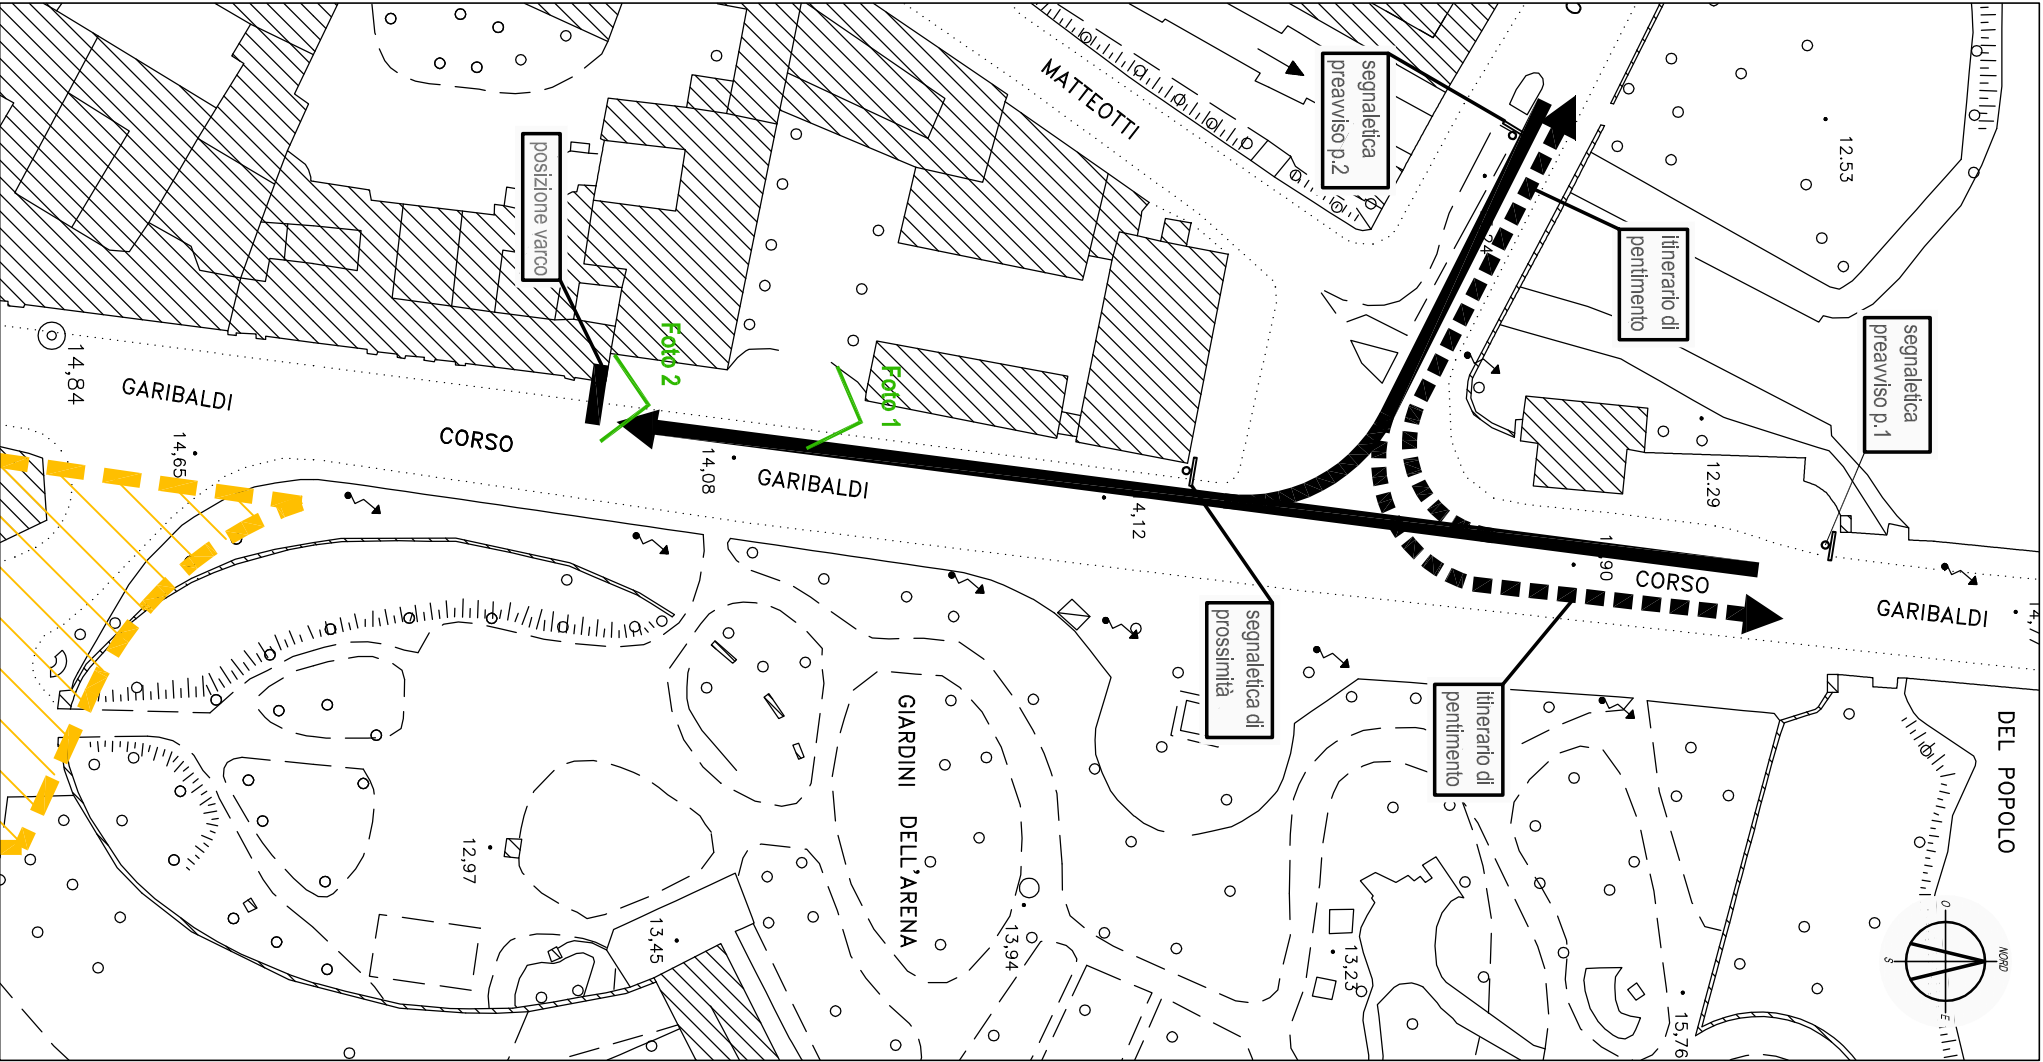

Segnaletica di prossimità

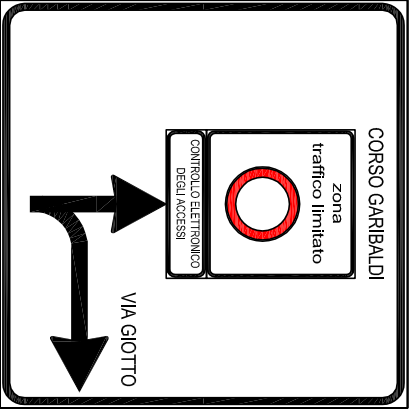

Segnaletica di preavviso p.1

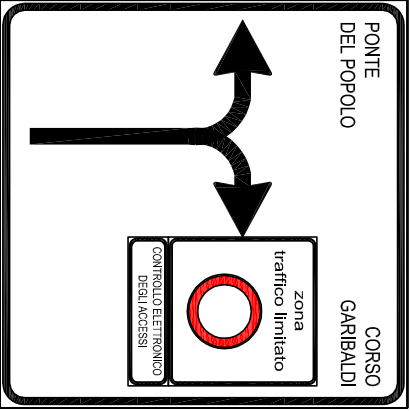

Segnaletica di preavviso p.2



Comune di Padova

Gruppo di Lavoro intersetoriale "Interventi relativi alla ZTL"

Progetto nuovo sistema di controllo elettronico della Zona a Traffico Limitato nel centro storico
PROGETTO

**VARCO CORSIE RISERVATE
R7 - "CORSO GARIBOLDI"**

Planimetria di progetto,
documentazione fotografica,
segnaletica verticale
data: febbraio 2020

Progettisti:
Alessandra Agosti
Andrea Boscarolo
Luca Cohn
Marco Daniele
Claudio Rossi

Coordinamento:
Alessandra Rossi

Supervisione:
Alberto Corò