



## Foto 1



## Foto 2

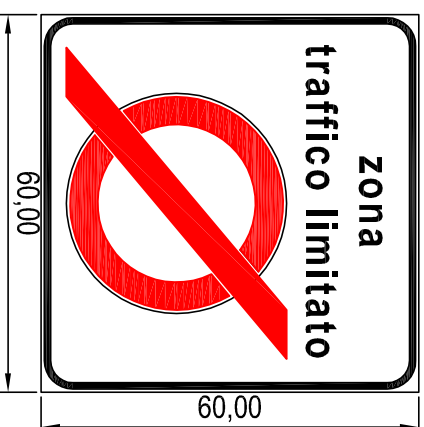

**Segnaletica verticale**  
**ESISTENTE da integrare**

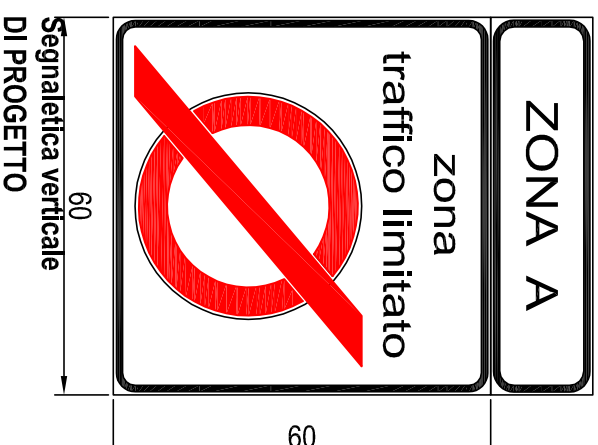

## Segnaletica verticale DI PROGETTO



Gruppo di Lavoro intersettoriale "Interventi relativi alla ZTL"


**Progetto nuovo sistema di controllo elettronico della Zona a Traffico Limitato nel centro storico**

## PROGETTO

**VARCO IN USCITA  
"U8 - SAN BIAGIO"**

Planimetria di progetto,  
documentazione fotografica,  
segnaletica verticale  
data: febbraio 2020

data: febbraio 2020

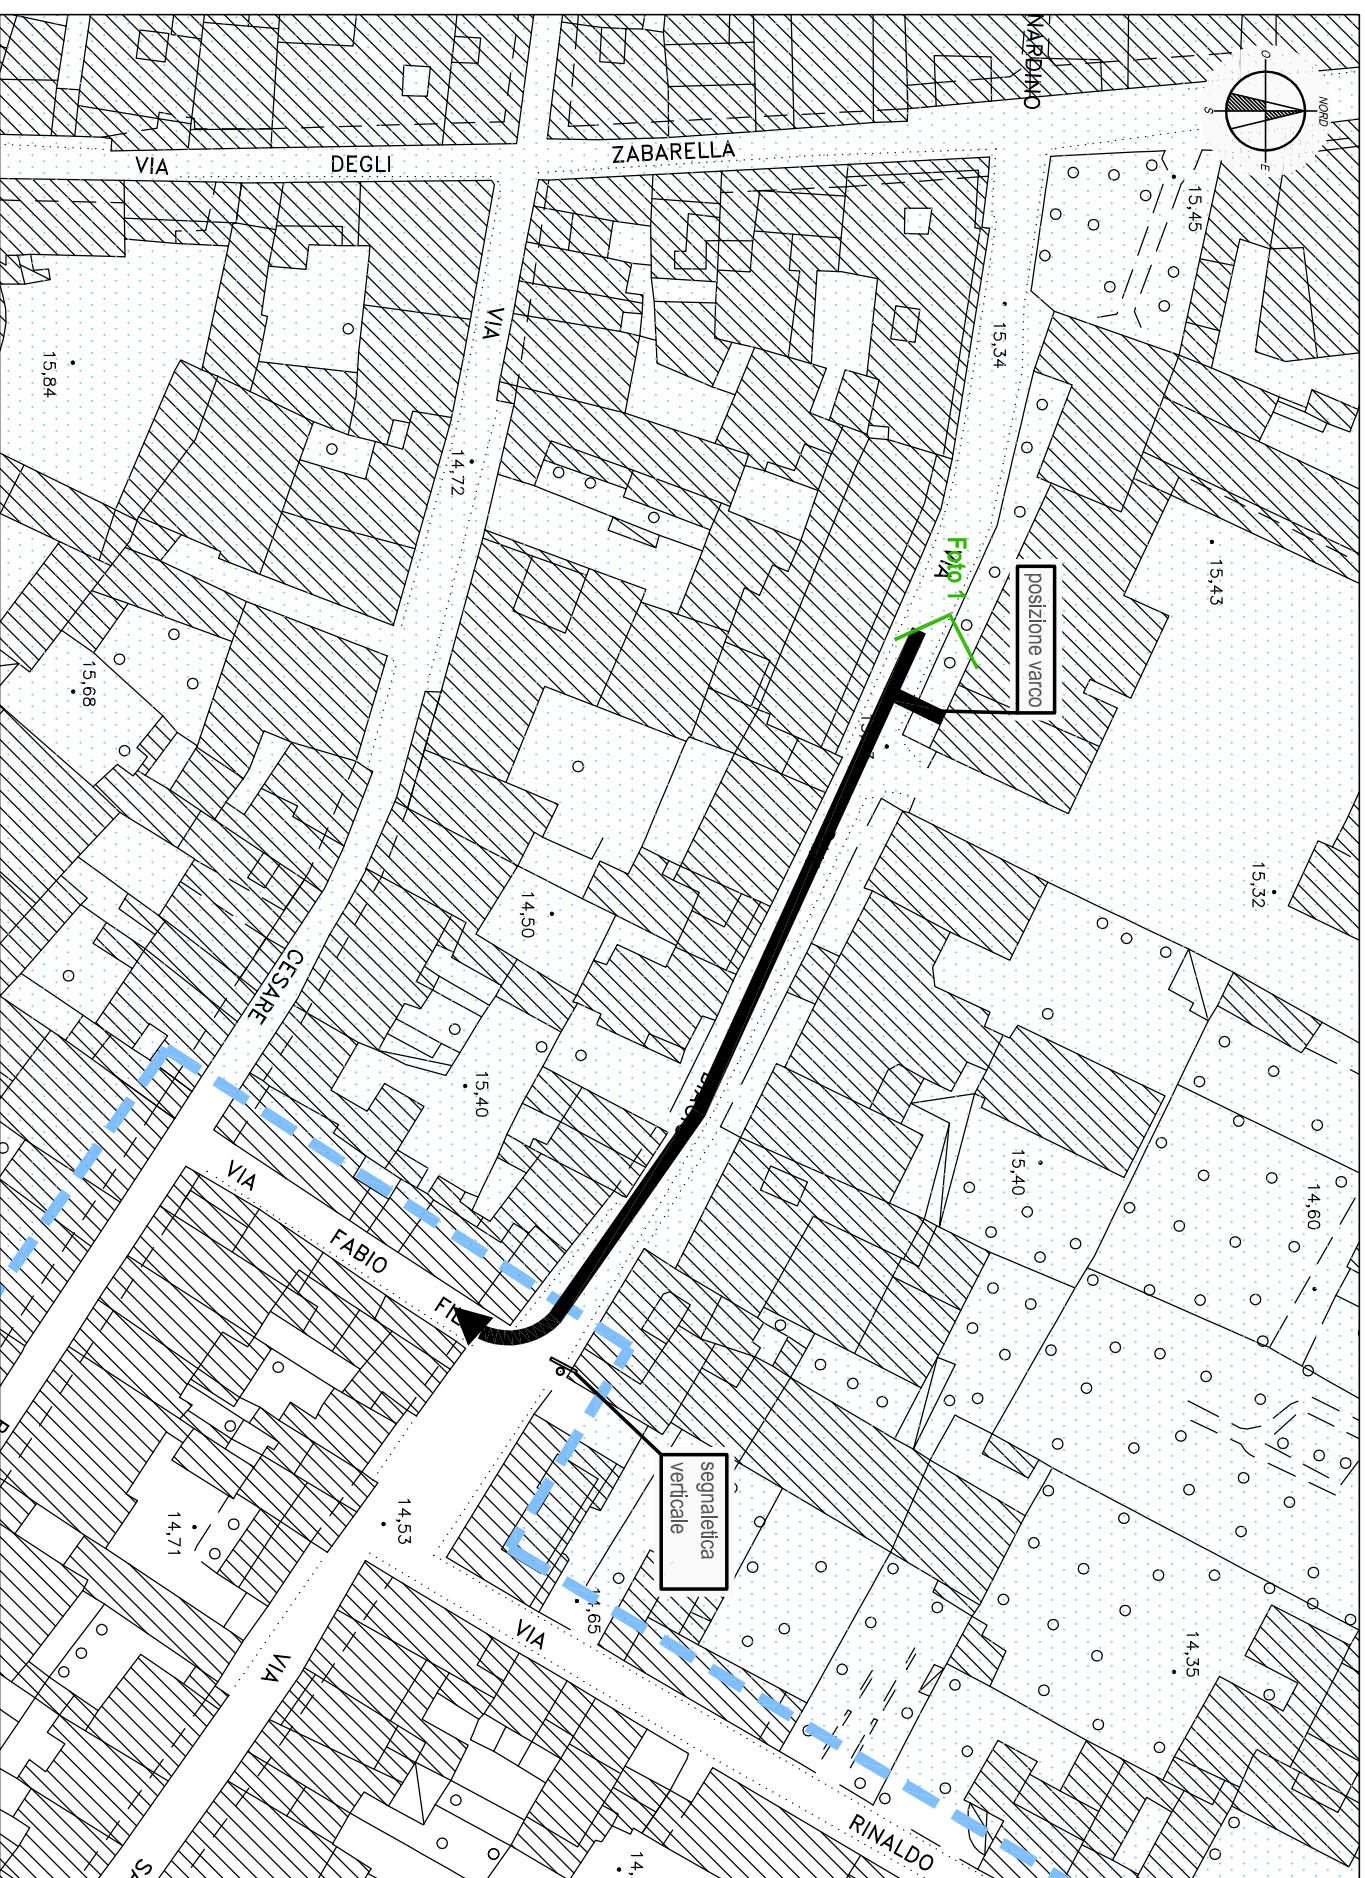TAV. **6.13**

**Planimetria inquadramento generale**  
Scala 1:1000

**Scala 1:1000**

perimetro Z.T.L. - area "B" - $0 \div 24$	
perimetro Z.T.L. - area "A" - $8 \div 20$	

perimetro Z.T.L. - area "A" -  $8 \div 20$  — — —