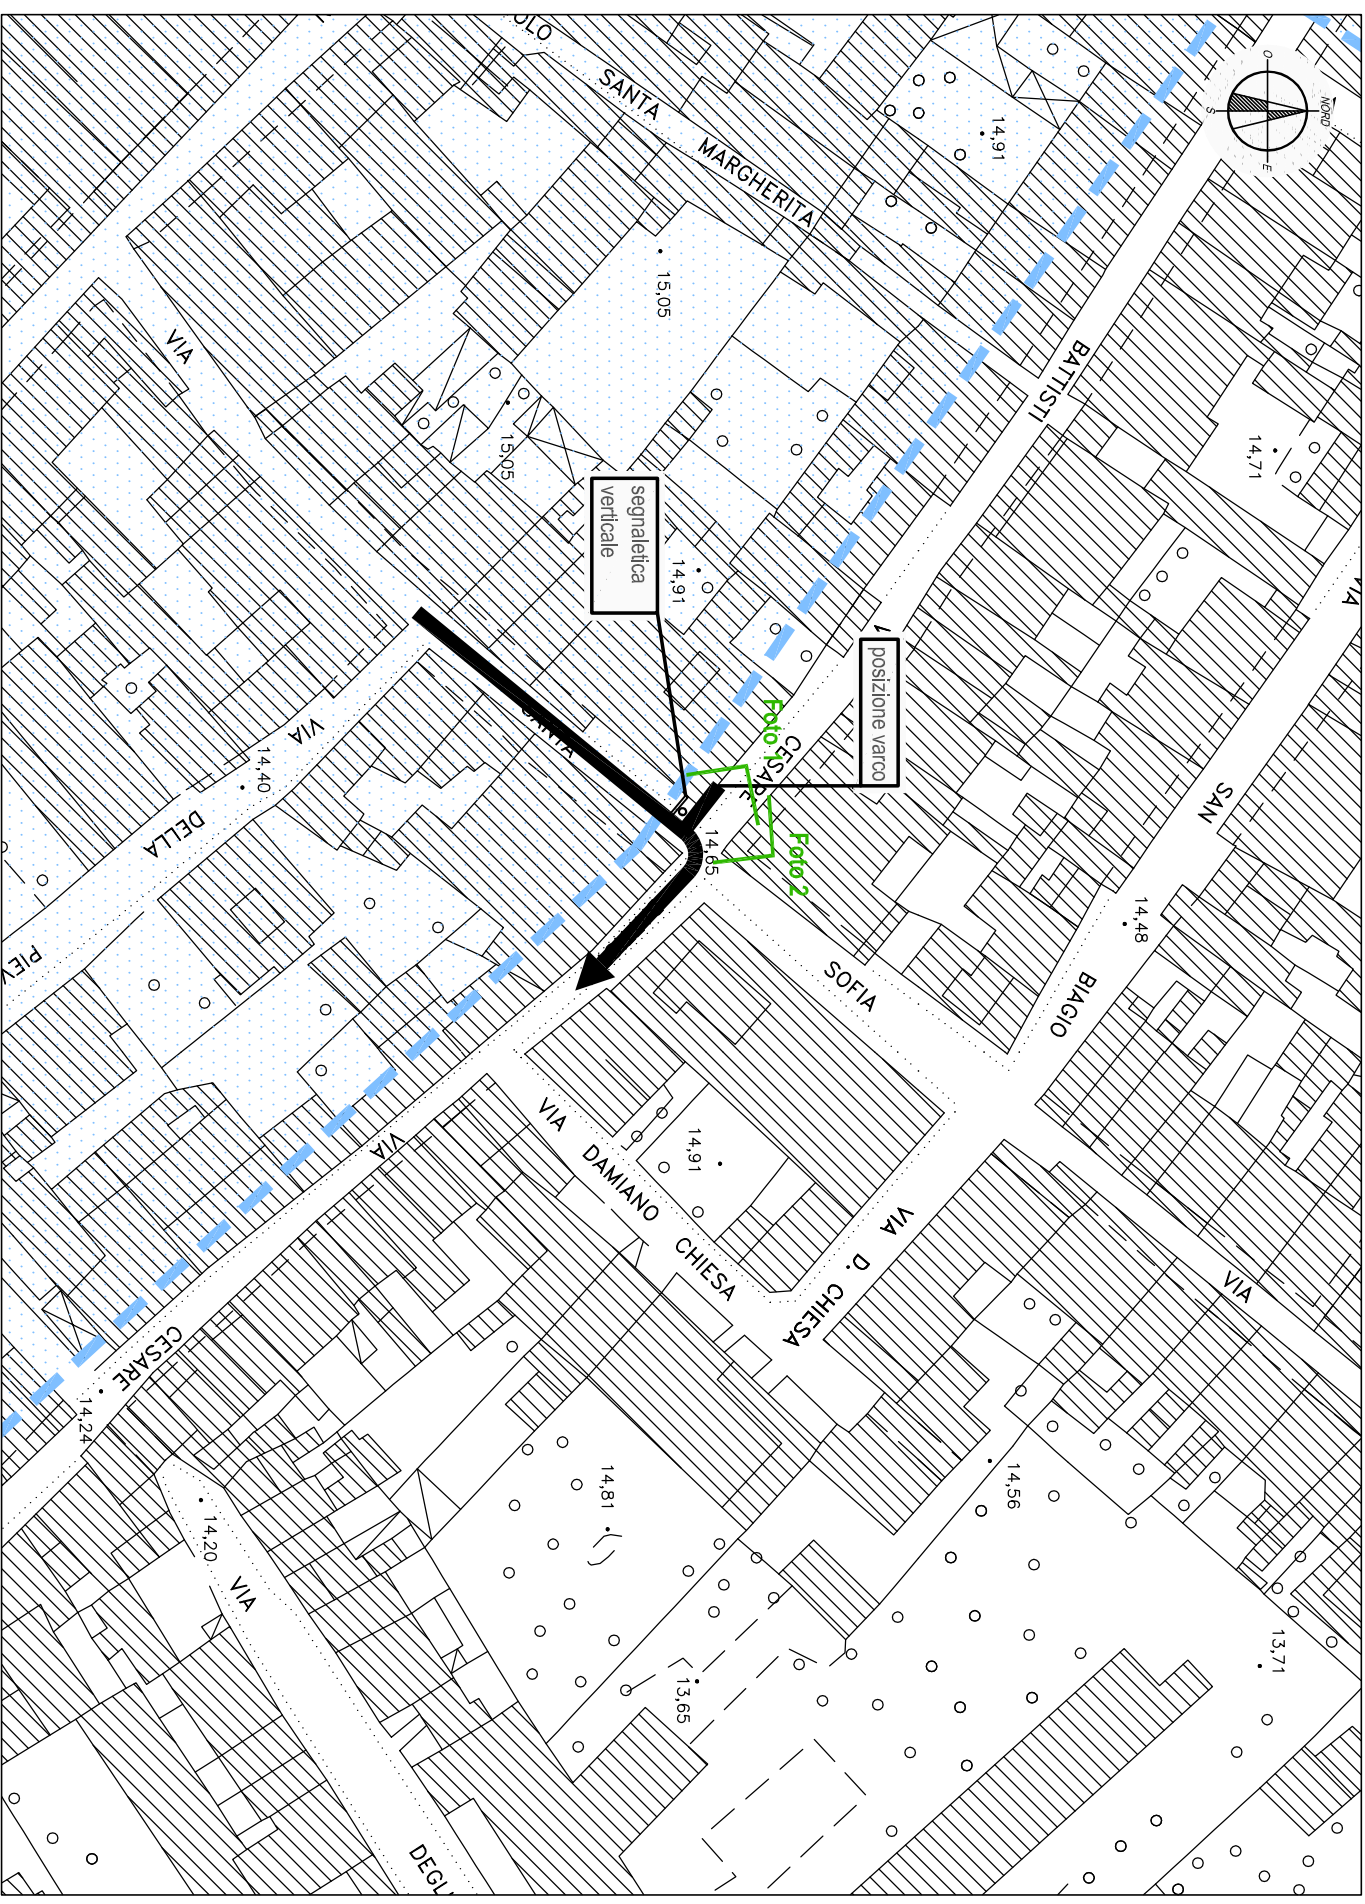
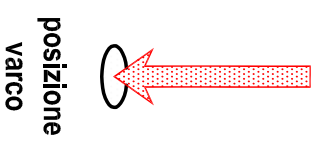


Foto 1

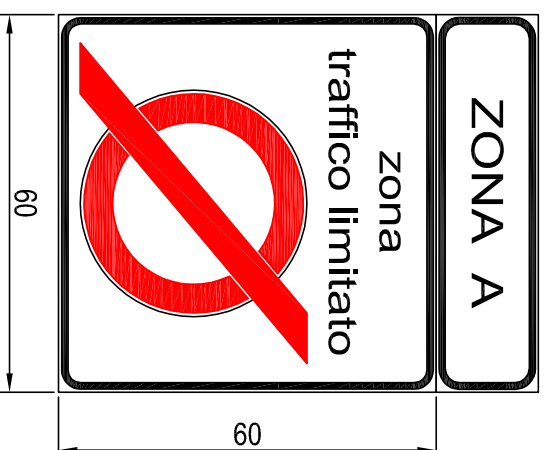


Foto 2



Planimetria inquadramento generale
Scala 1:1000

Scala 1:1000



Segnaletica verticale

| | |
|--|---|
|  <h1>Comune di Padova</h1> <p>Gruppo di Lavoro intersettoriale "Interventi relativi alla ZTL"</p> <p>Progetto nuovo sistema di controllo elettronico della Zona a Traffico Limitato nel centro storico</p> <p>PROGETTO</p> <div><p>VARCO IN USCITA</p><p>"U10 - SANTA SOFIA"</p></div> <p>Planimetria di progetto, documentazione fotografica, segnalatica verticale</p> <p>data: febbraio 2020</p> <div><p>TAV. 6.15</p></div> | <p><i>Progettisti:</i> Alessandra Agosti Andrea Boscarollo Luca Cohn Marco Daniele Claudio Rossi</p> <p><i>Coordinamento:</i> Alessandra Rossi</p> <p><i>Supervisione:</i> Alberto Corò</p> |
|--|---|