

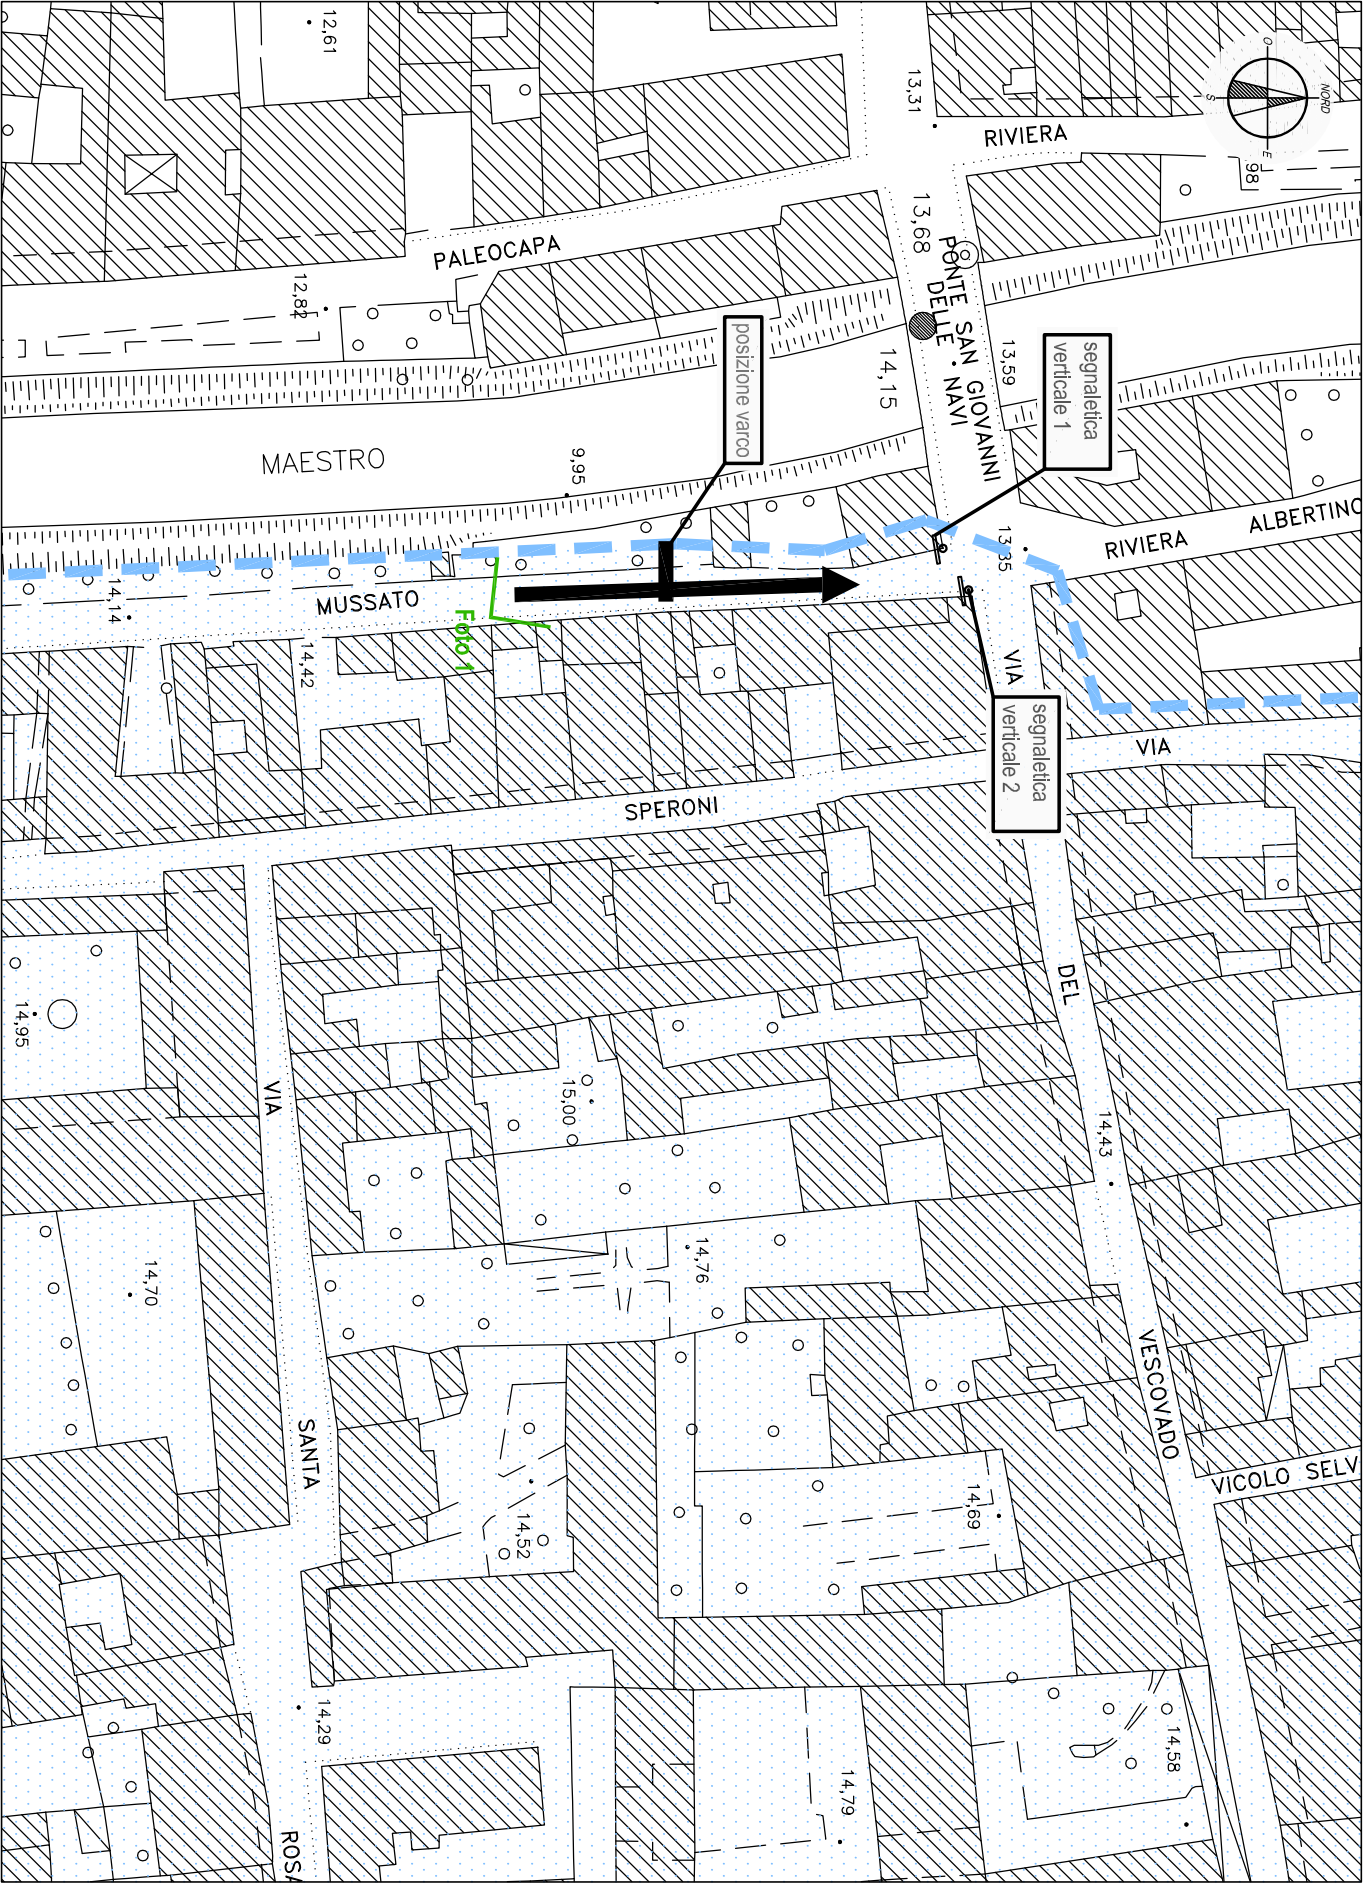


Foto 1

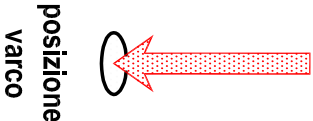


Planimetria inquadramento generale
Scala 1:1000


perimetro Z.T.L. - area "B" - 0÷24
perimetro Z.T.L. - area "A" - 8÷20

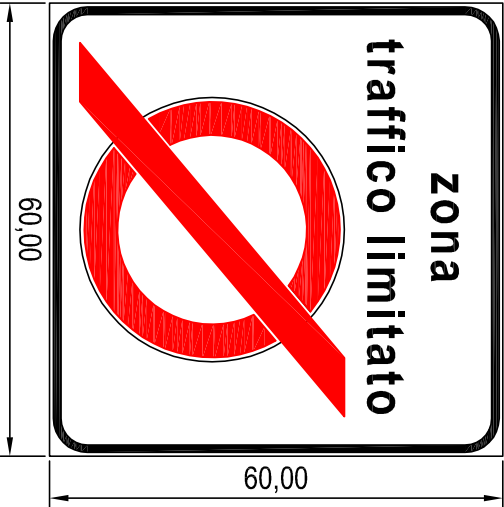


Segnaletica verticale 1
ESISTENTE da RIMUOVERE

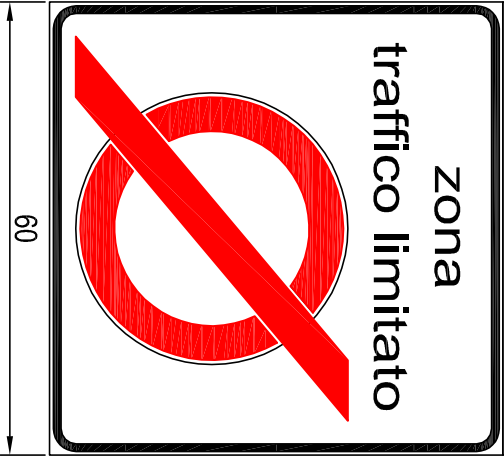

Segnaletica verticale 1
DI PROGETTO

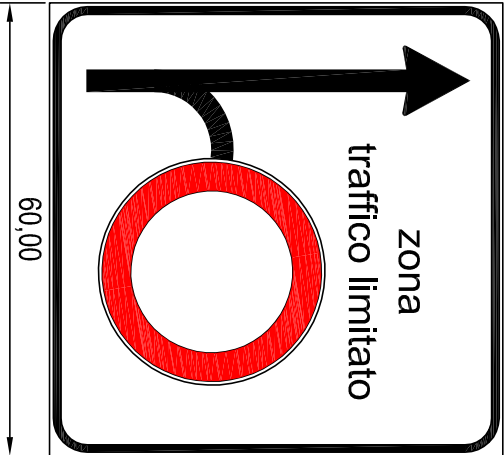

Segnaletica verticale 2
ESISTENTE da RIMUOVERE

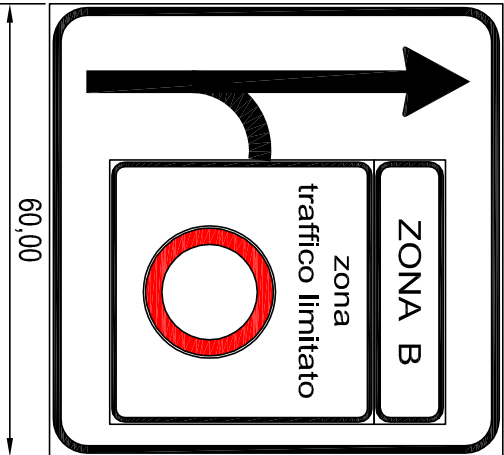

Segnaletica verticale 2
DI PROGETTO



Comune di Padova
Gruppo di Lavoro intersetoriale "Interventi relativi alla ZTL"

Progetto nuovo sistema di controllo elettronico della Zona a Traffico Limitato nel centro storico
PROGETTO

VARCO IN USCITA
"U2 - RIVIERA MUSSATO"

Planimetria di progetto,
documentazione fotografica,
segnaletica verticale
data: febbraio 2020