



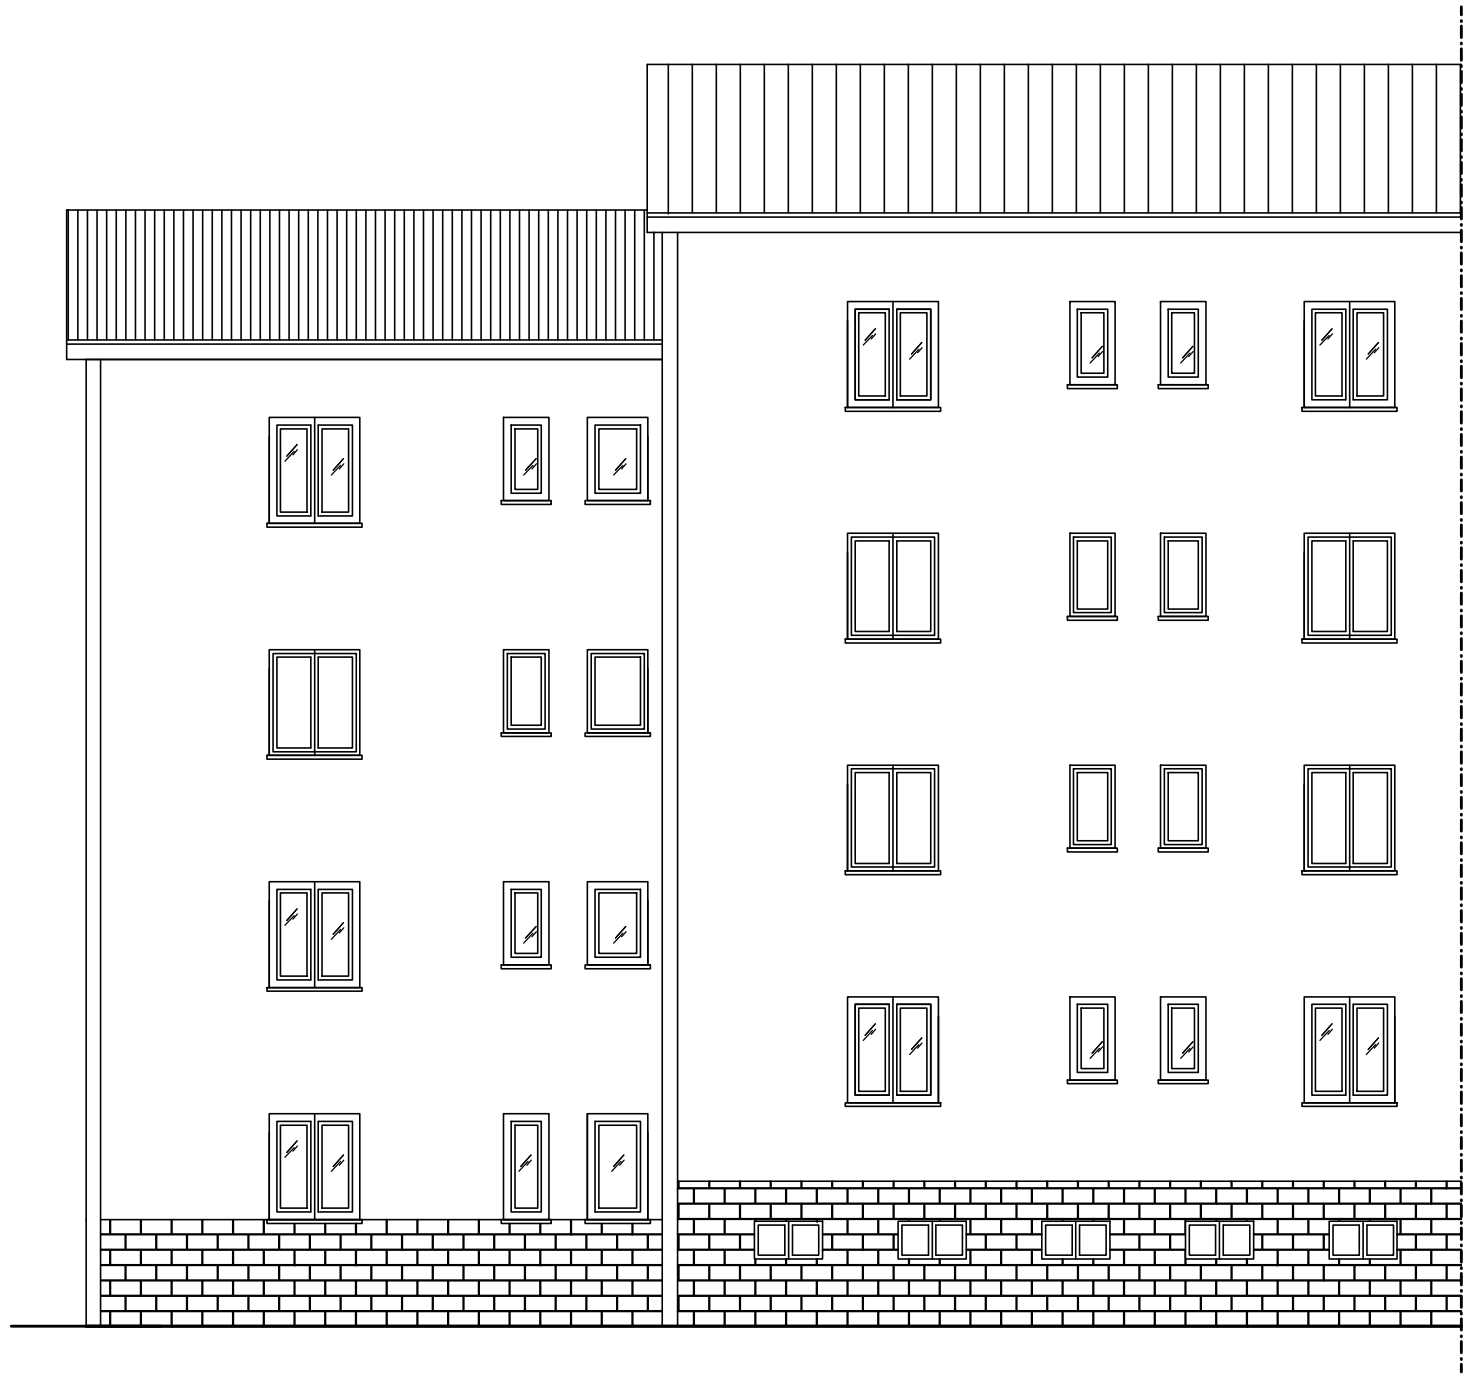


PROSPETTO OVEST



PROSPETTO EST

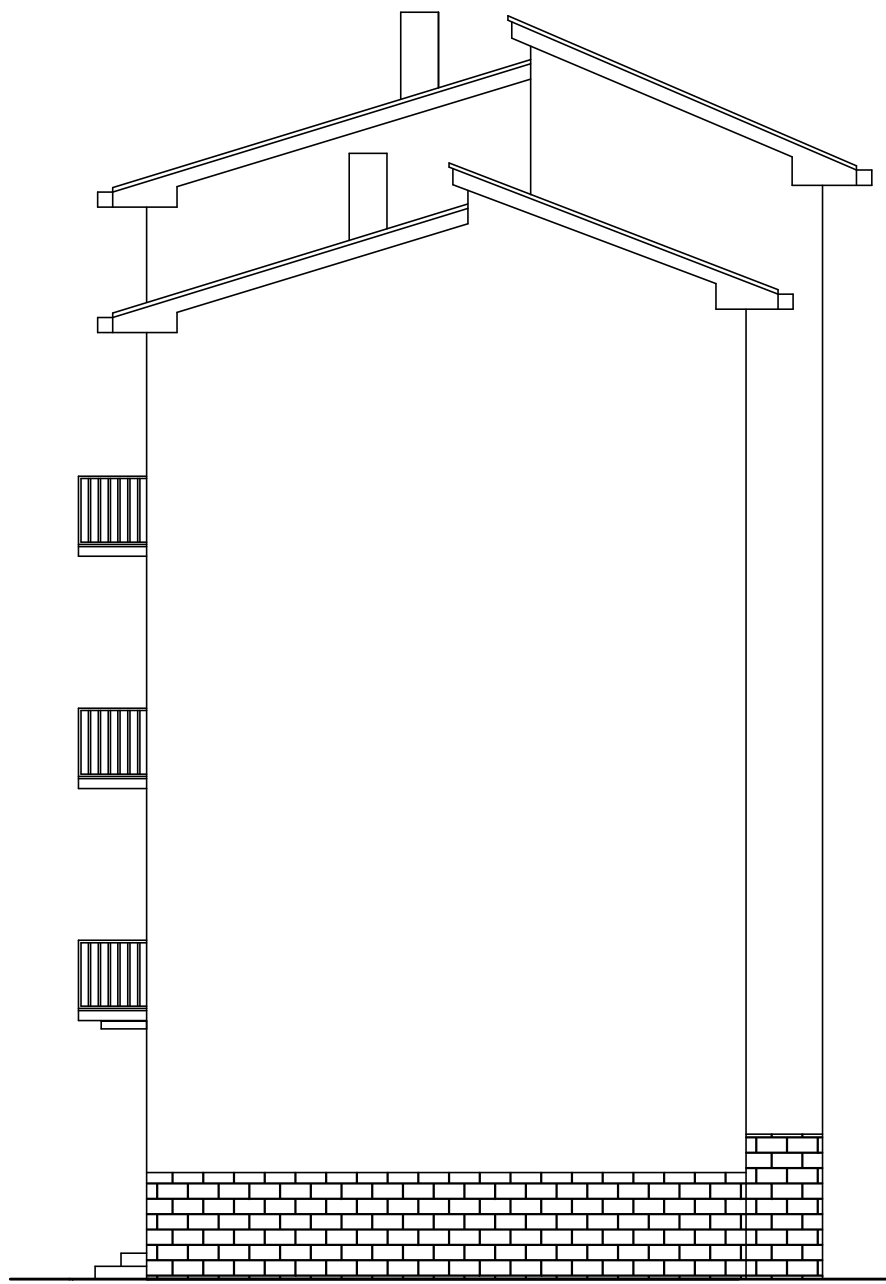

PROSPETTO NORD

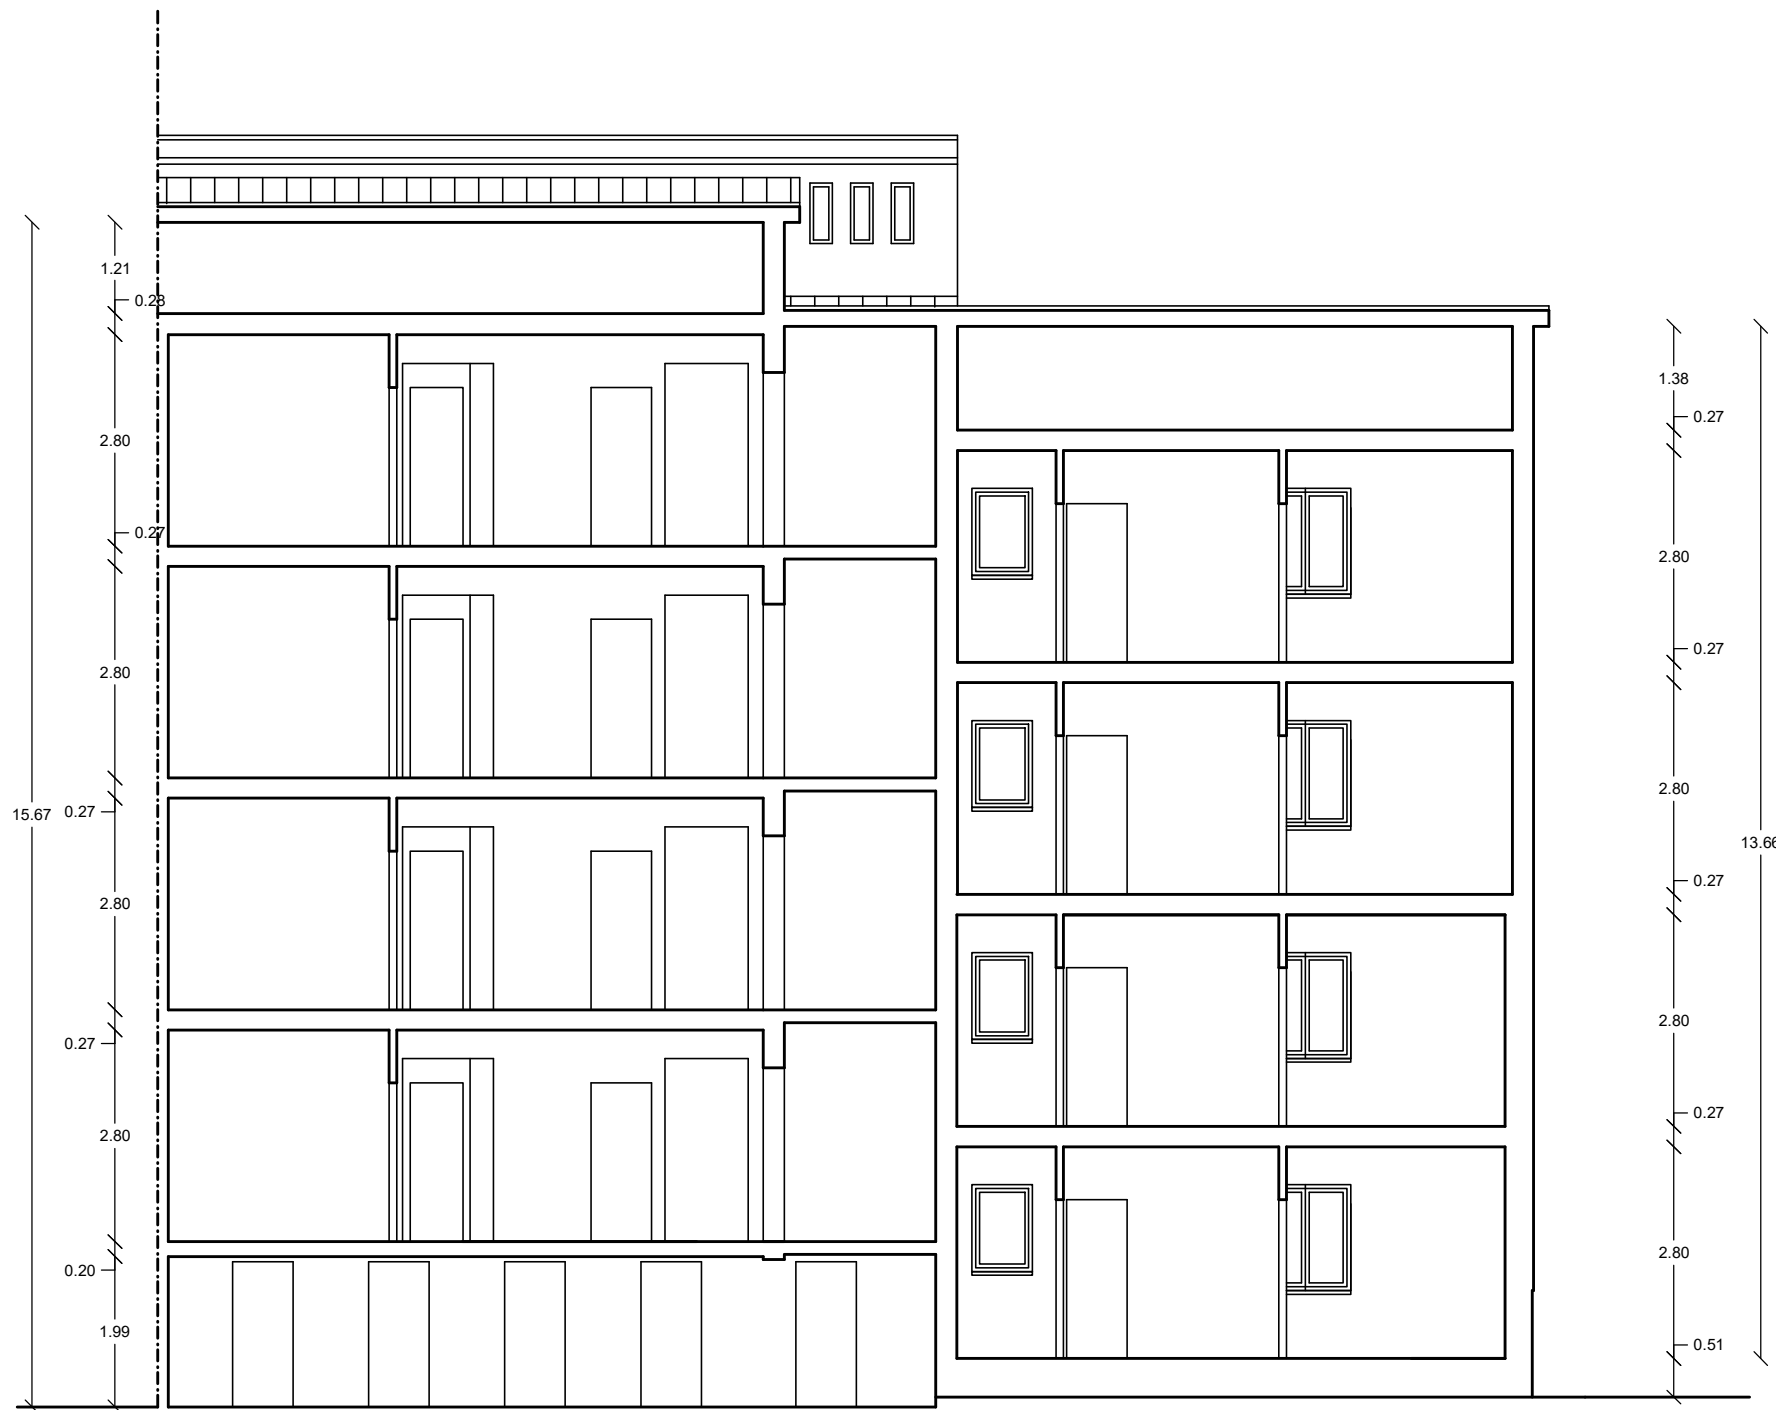

SEZIONE A-A



COMUNE DI PADOVA
SETTORE LAVORI PUBBLICI

PROGETTO ESECUTIVO
DI RISANAMENTO CONSERVATIVO DI N. 8
ALLOGGI SITI IN VIA ARMISTIZIO CIV. 245

IMPORTO COMPLESSIVO: € 800.000,00

N° Progetto Nome file Prog. via Armistizio 245.dwg Data Novembre 2021		LLPP EDP 2021/029		Elaborato A.5 STATO DI FATTO: PROSPETTI E SEZIONE scala 1:100	
Progettisti		Rup		Capo Settore	
Ing. Arch. Fabiana Gavasso Arch. Fabio Agostini Dott. Arch. Fabiola Rigon		Arch. Stefano Benvegnu'		Ing. Emanuele Nichele	
				Progettista degli Impianti C.H.E.A.P. s.r.l.	
				Coordinatore della sicurezza Ing. Pierangelo Salvadego	