




COMUNE DI PADOVA  
AREA LL.PP.

Settore Edilizia Pubblica e Impianti Sportivi




ELENCO ANNUALE ANNO 2017  
PROGETTO ESECUTIVO  
TEATRO VERDI  
RESTAURO DELLE FACCIATE SUD - EST  
E DELLA STATUARIA SOMMITALE

IMPORTO COMPLESSIVO: € 150.000,00


N° Progetto	CUP	Elaborato	11
Nome File	LLPP	STATO DI FATTO	
Data	EDP 2017/044	DOCUMENTAZIONE FOTOGRAFICA	
Progettisti	Rup	CAPITOLI (OR. C5-C6-C7-C8)	
Arch. Domenico La Russa	Arch. Domenico La Russa	Capo Settore	Capo Area
Arch. Fiamma Pavesi		Arch. Ludovico Gennaro	Arch. Ludovico Gennaro
Arch. Fabio Fozzo			

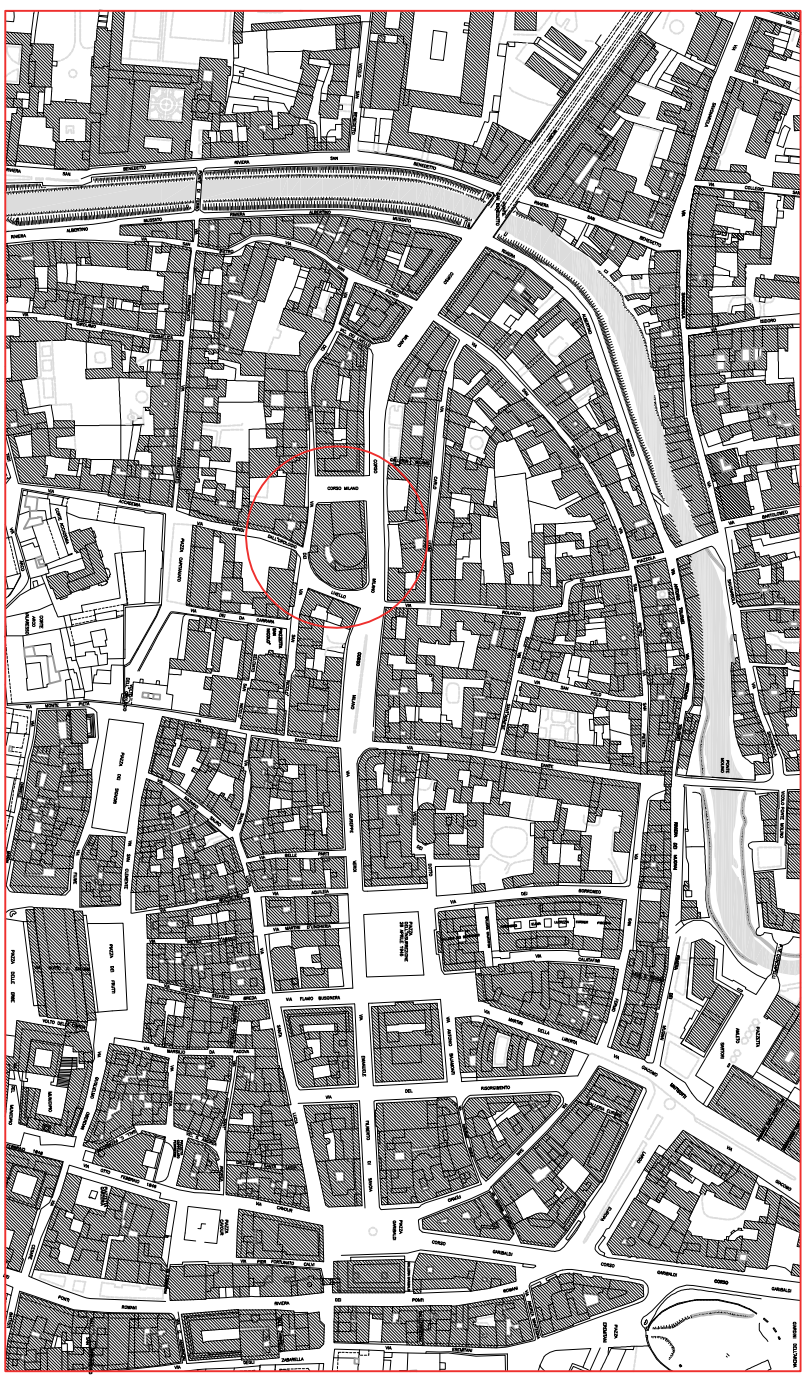

Estratto CTR

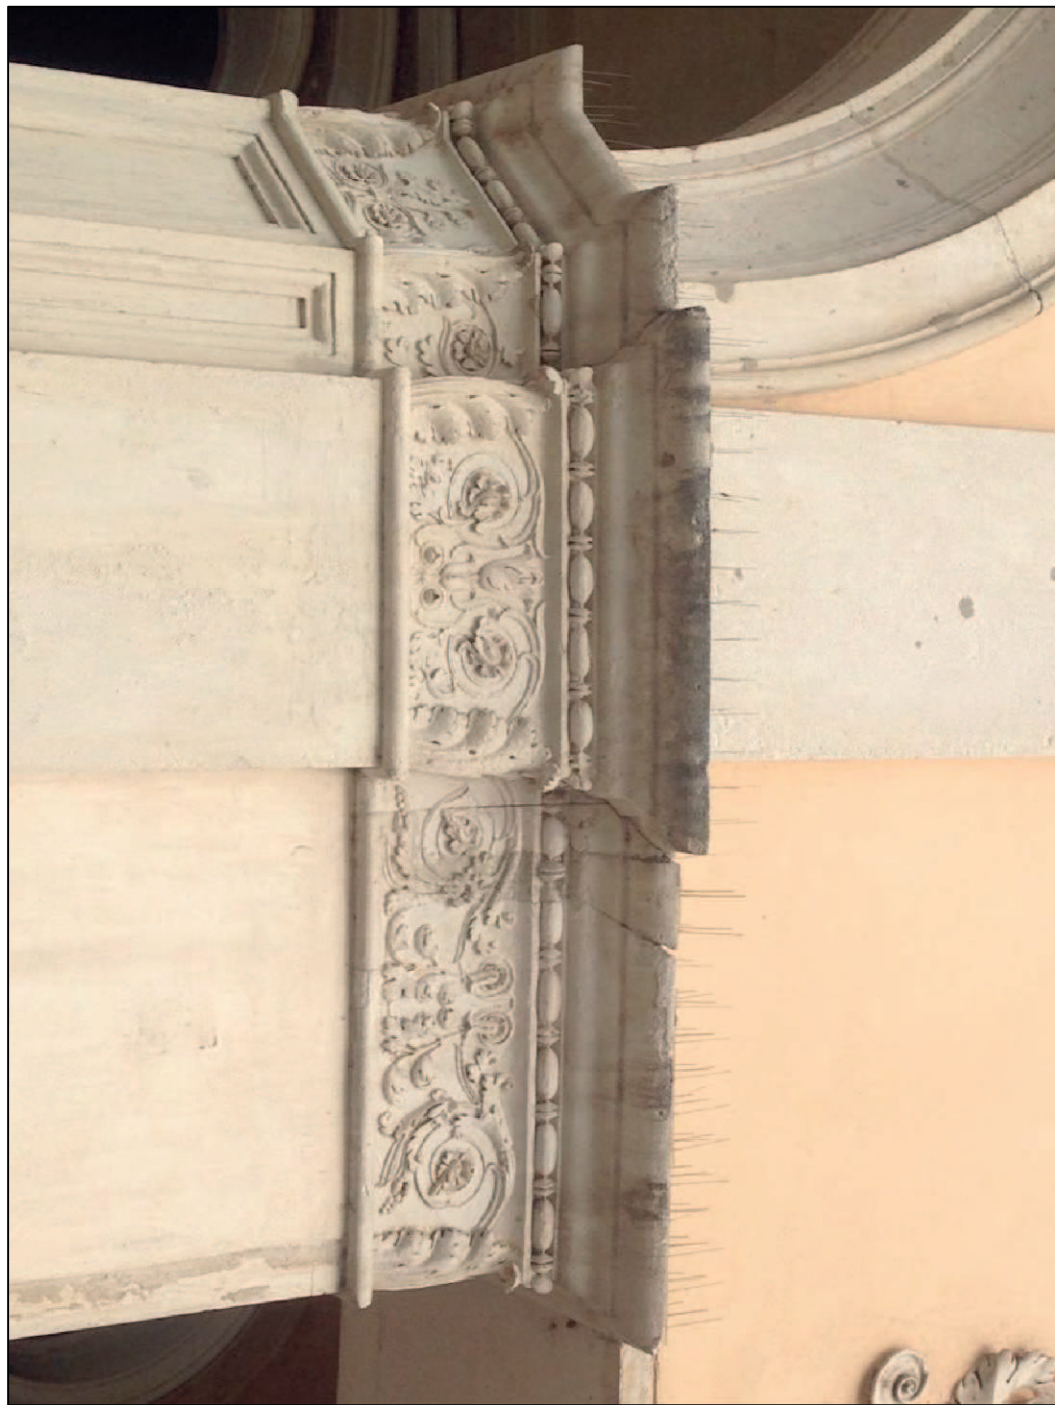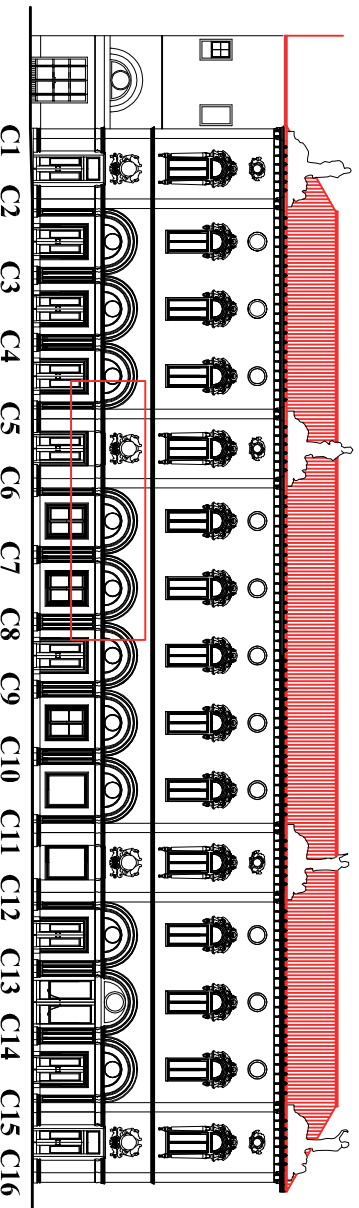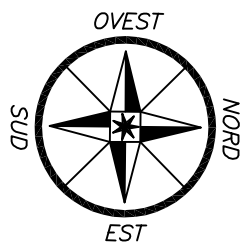

C5.1

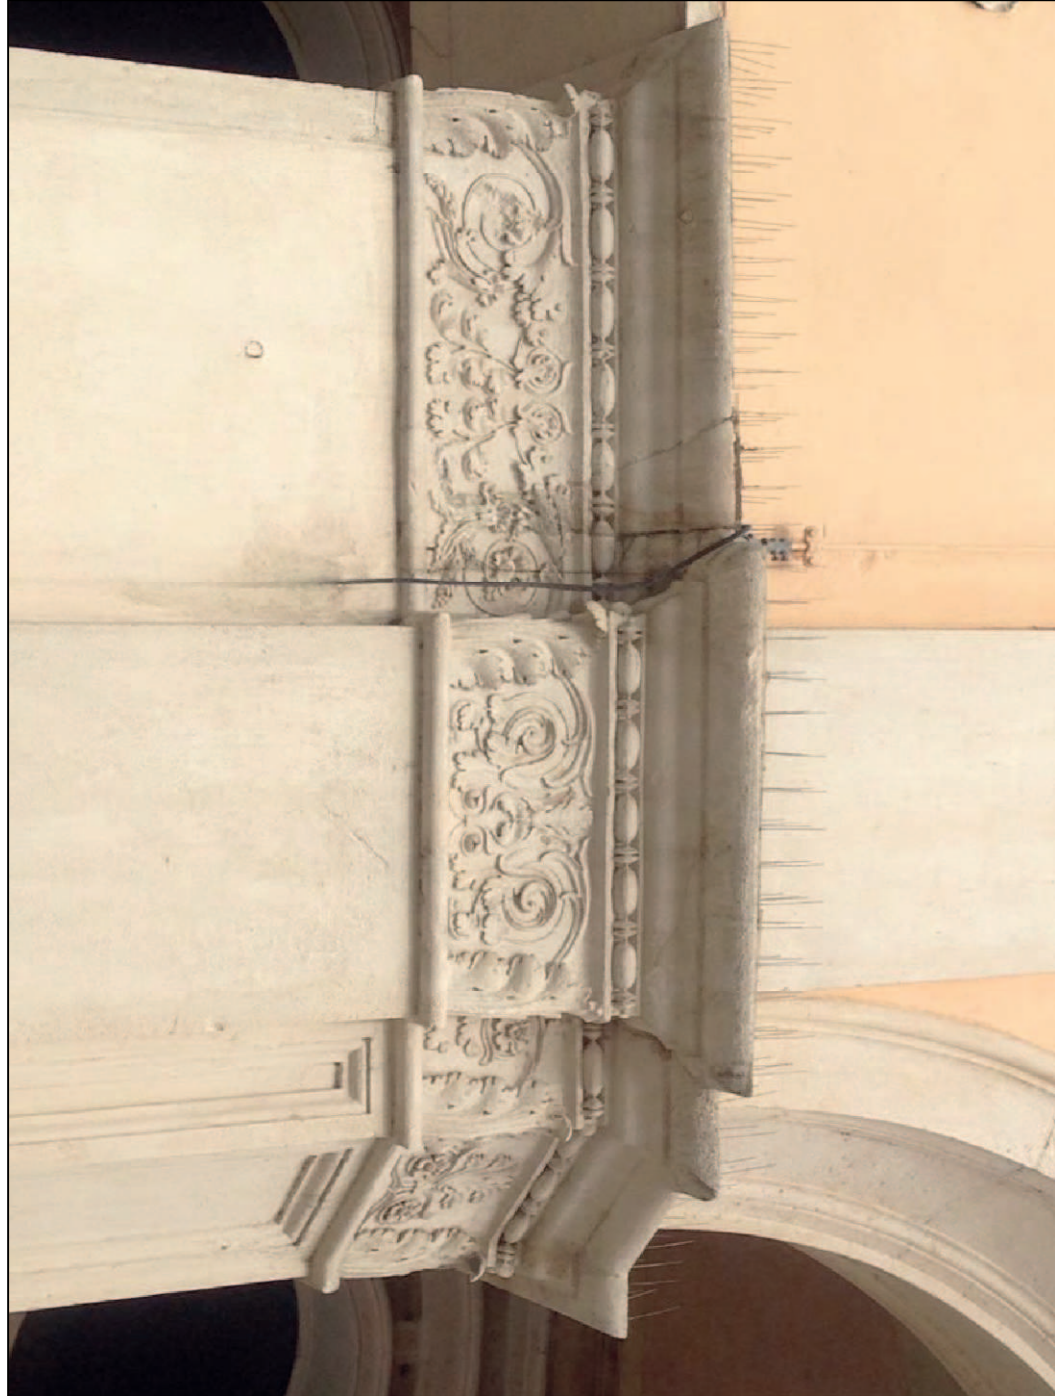

C6.1



C7.1



C8.1



C5.2



C6.2



C7.2



C8.2



C5.3



C6.3



C7.3



C8.3



C5.4








C6.4



C7.4



C8.4

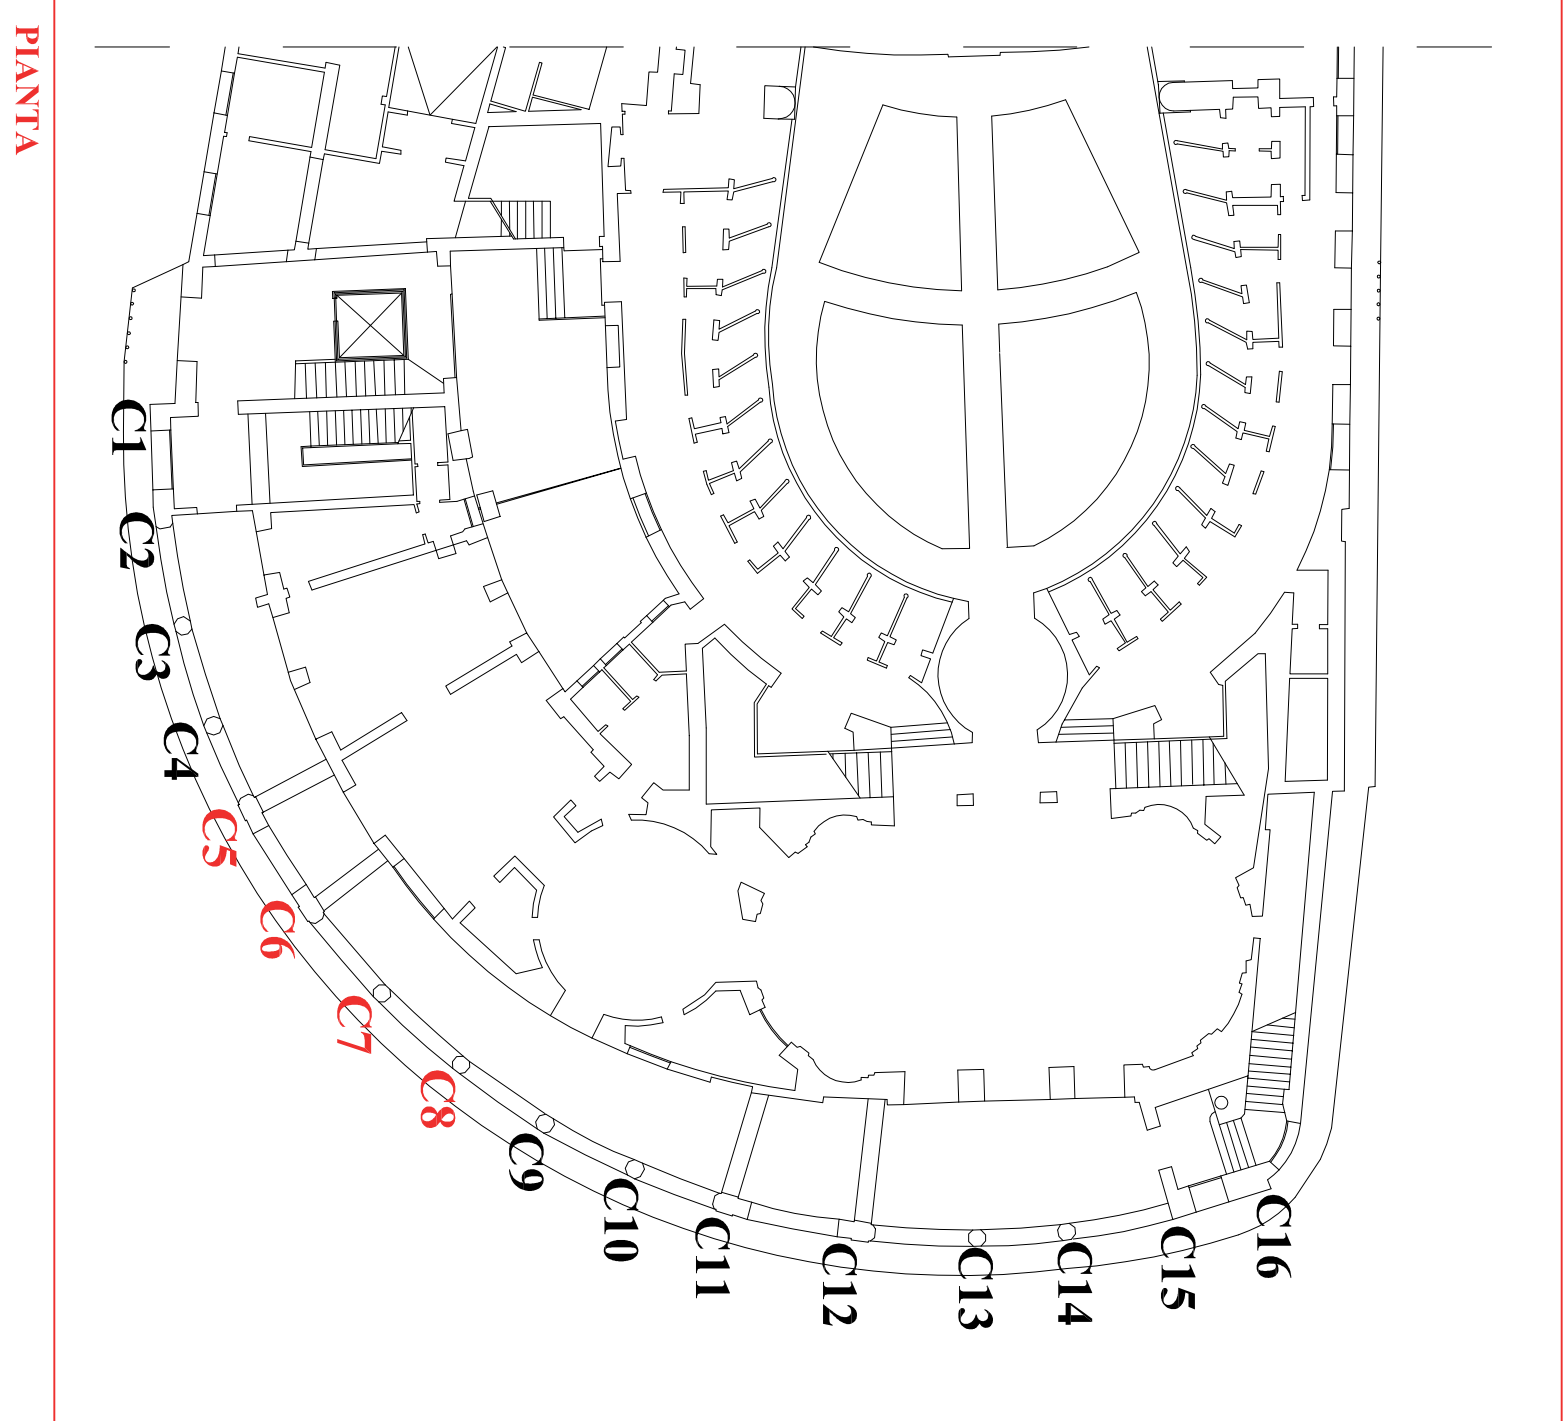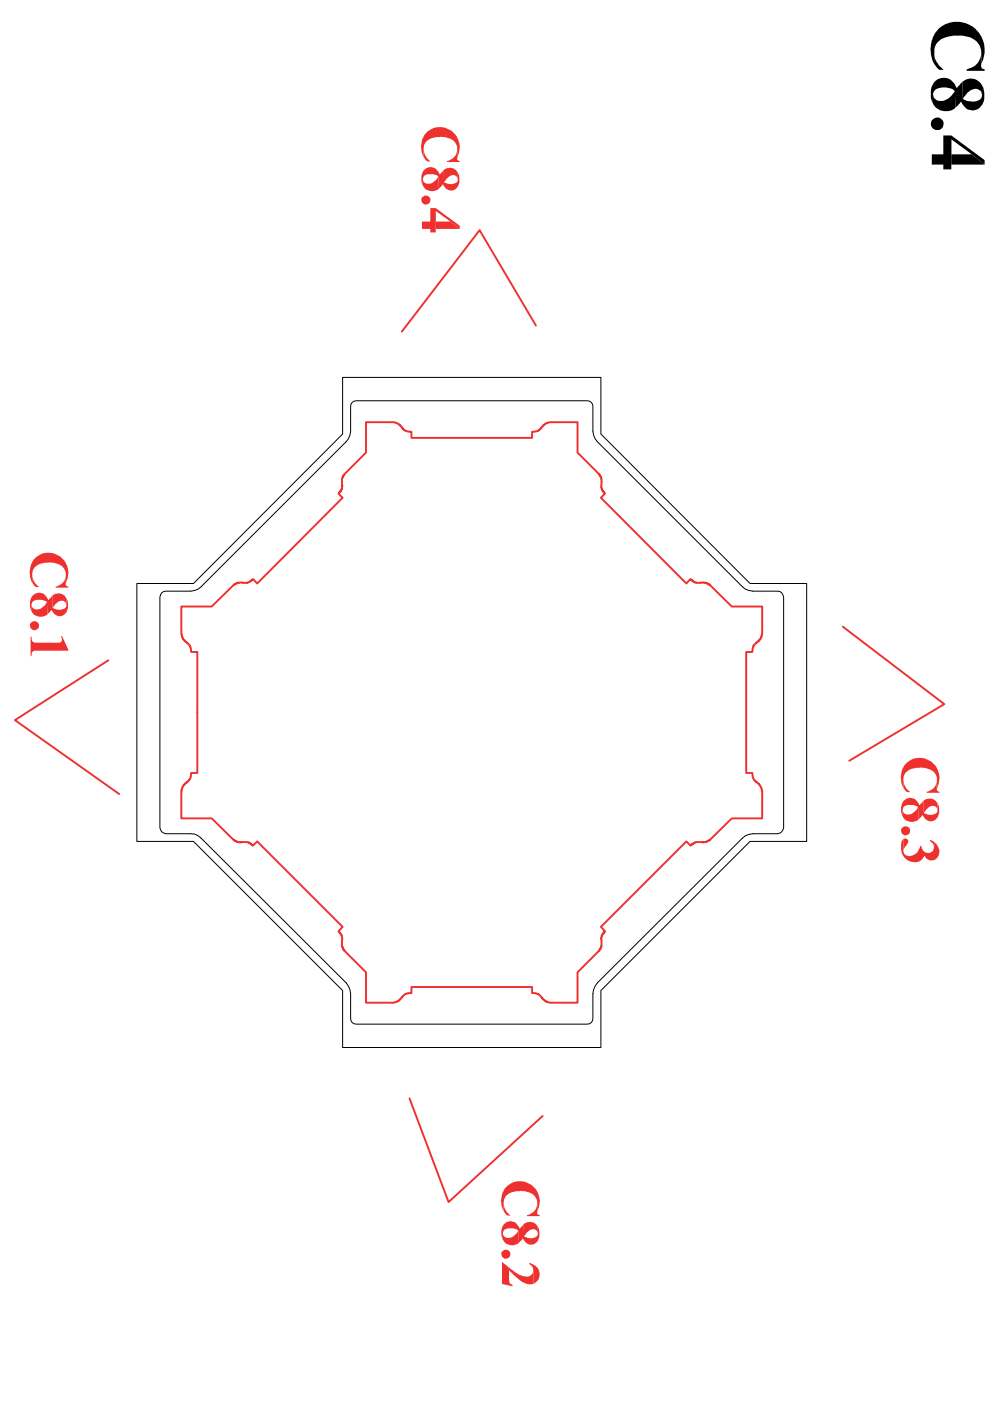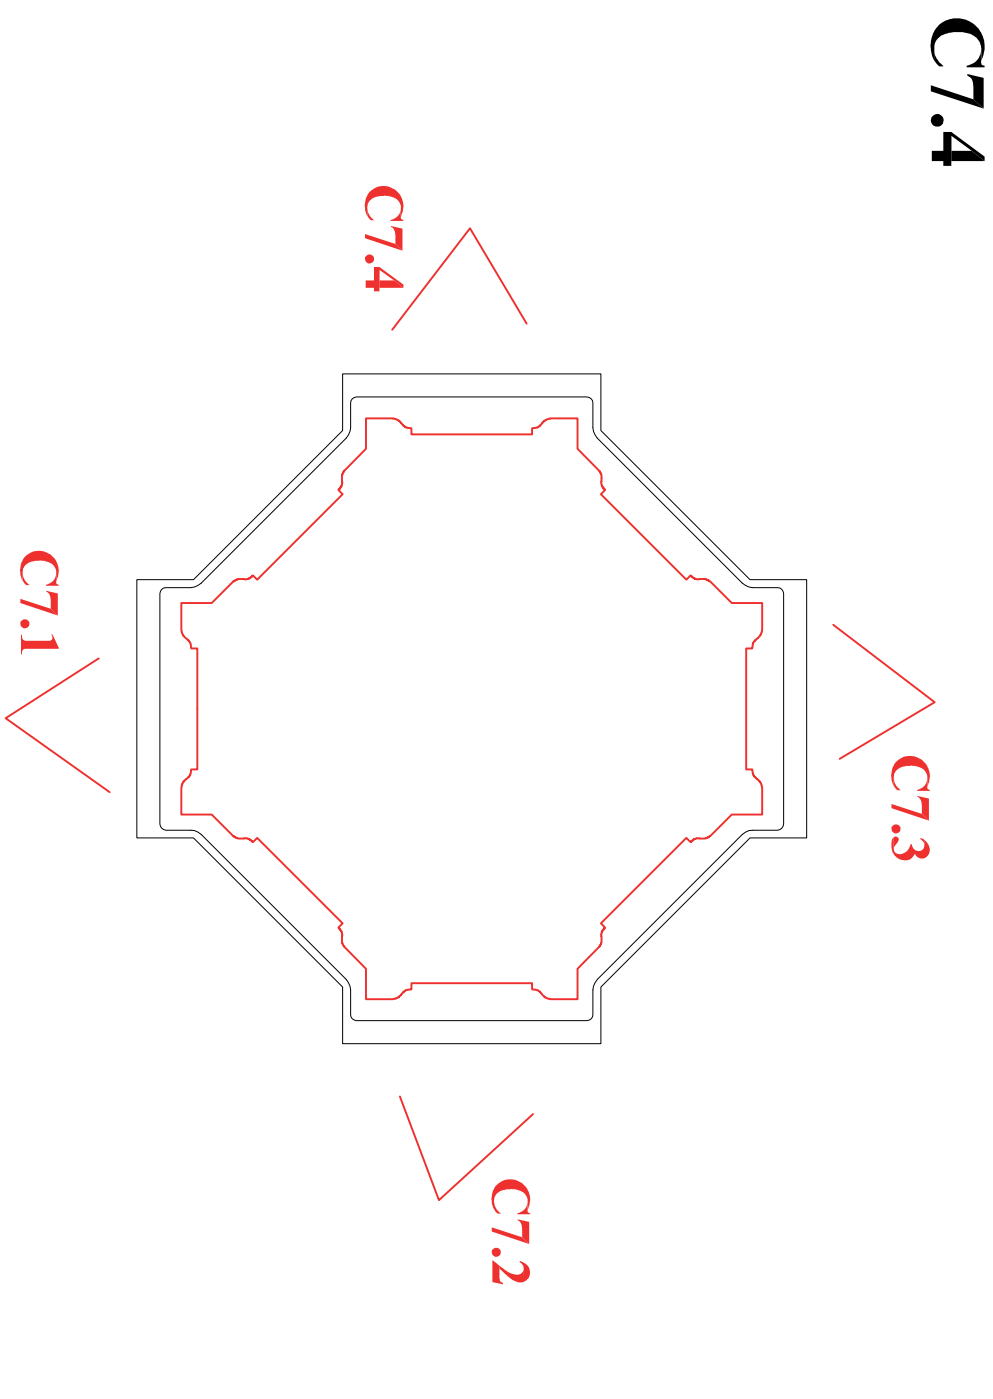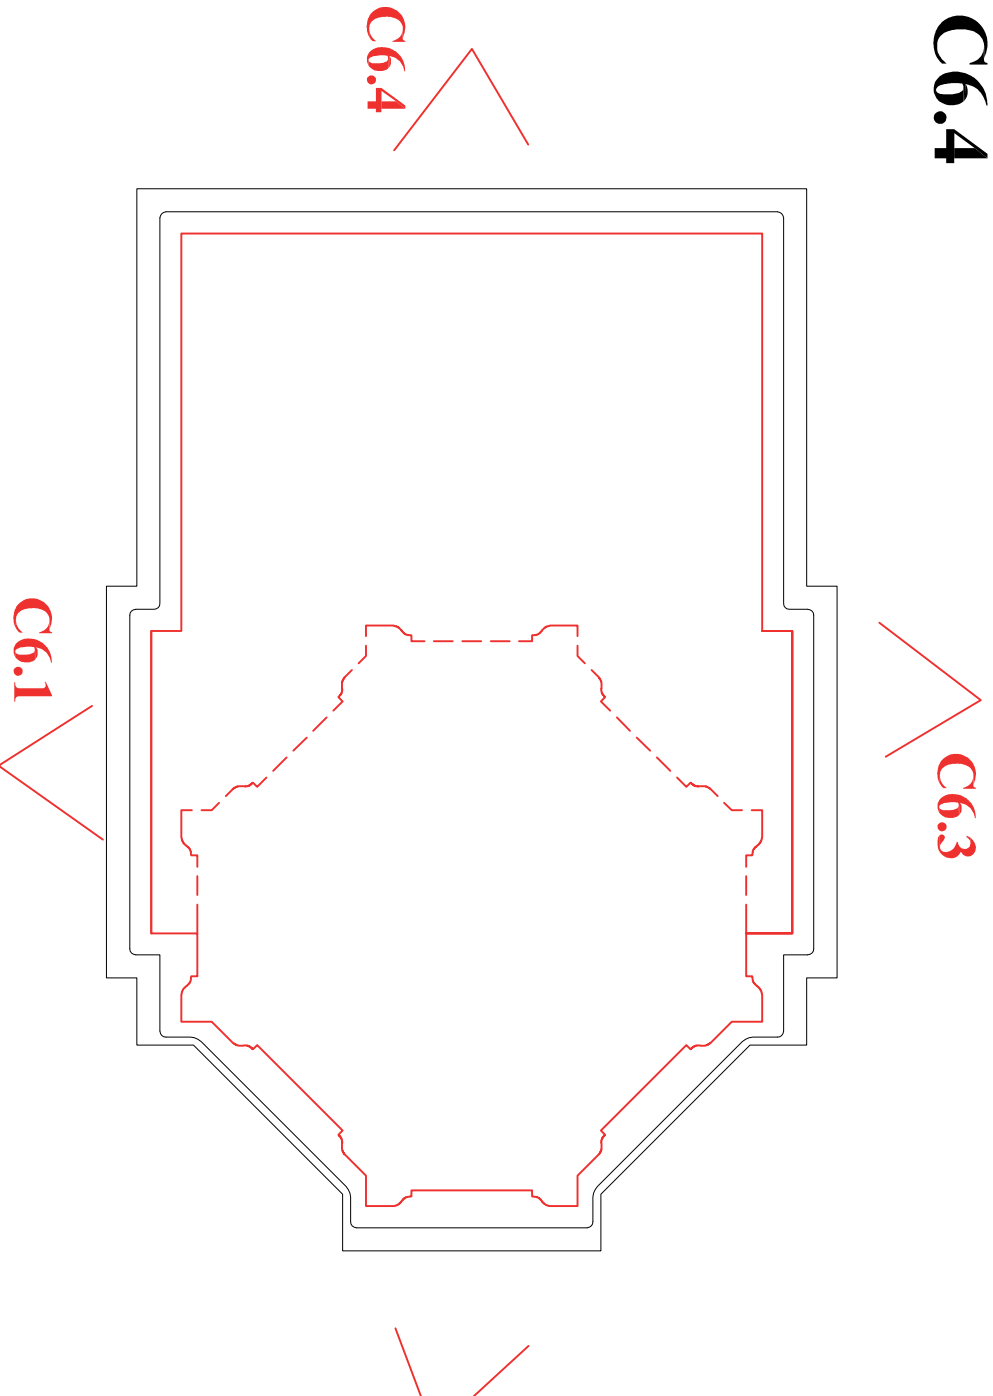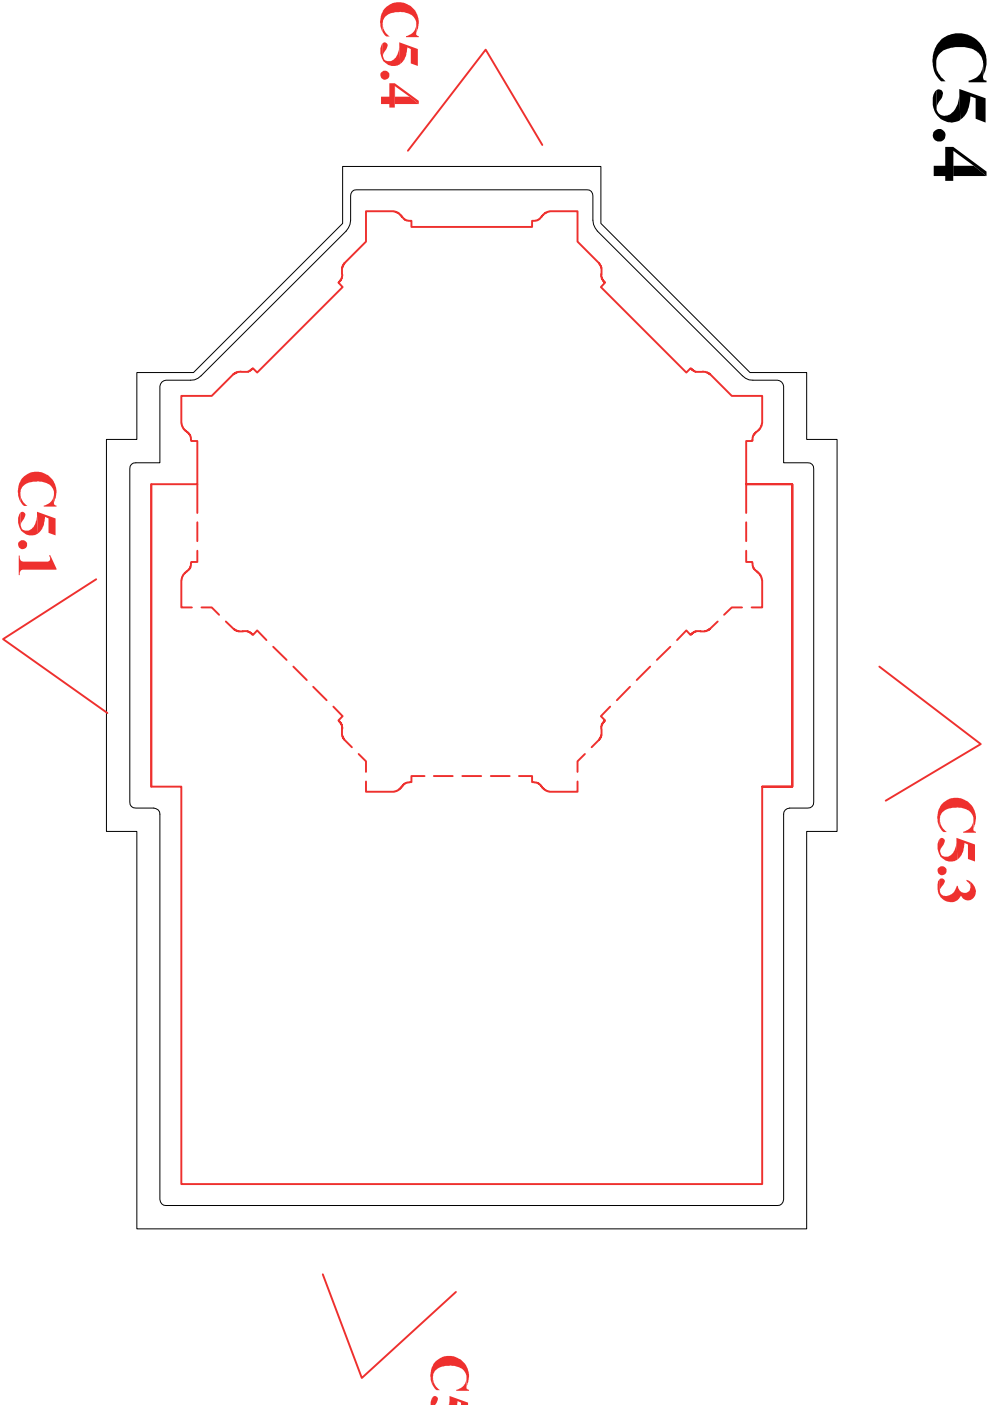

PIANTA