



Settore Edilizia Pubblica e Impianti Sportivi

ELENCO ANNUALE ANNO 2017
PROGETTO ESECUTIVO
 TEATRO VERDI
 RESTAURO DELLE FACCIATE SUD - EST
 E DELLA STATUARIA SOMMITALE

IMPORTO COMPLESSIVO: € 150.000,00

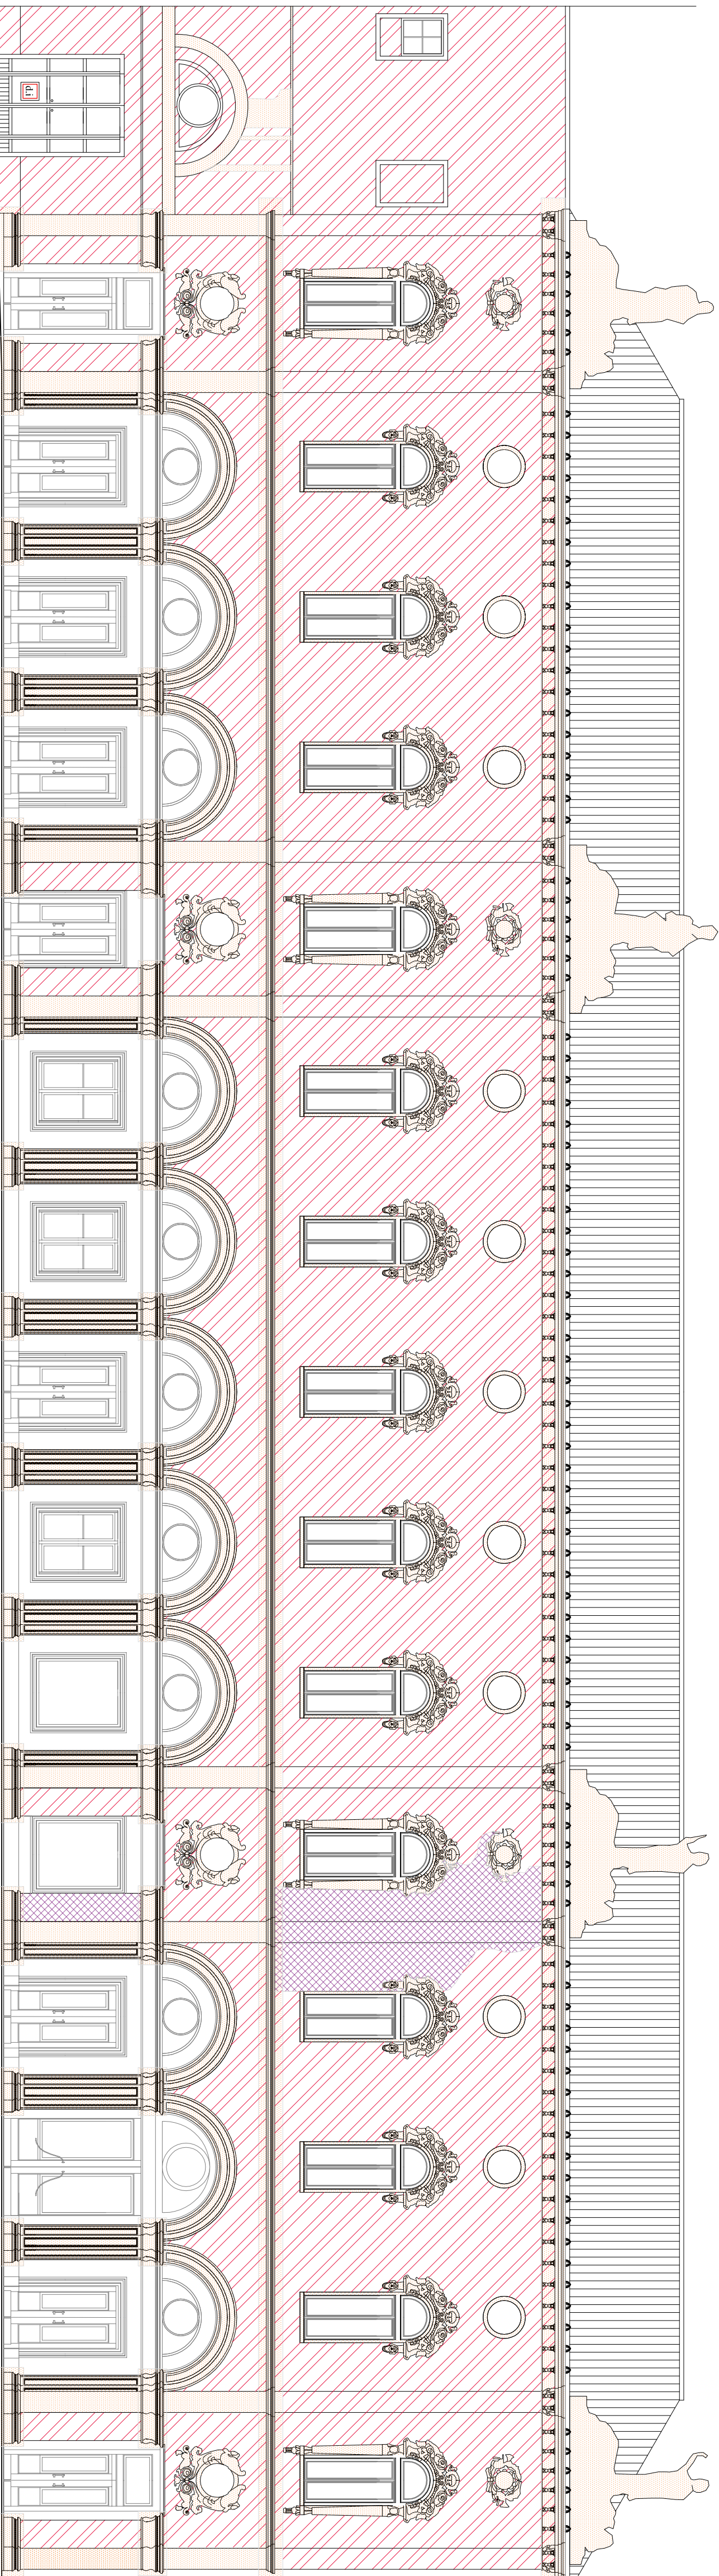

Estratto C.T.R.

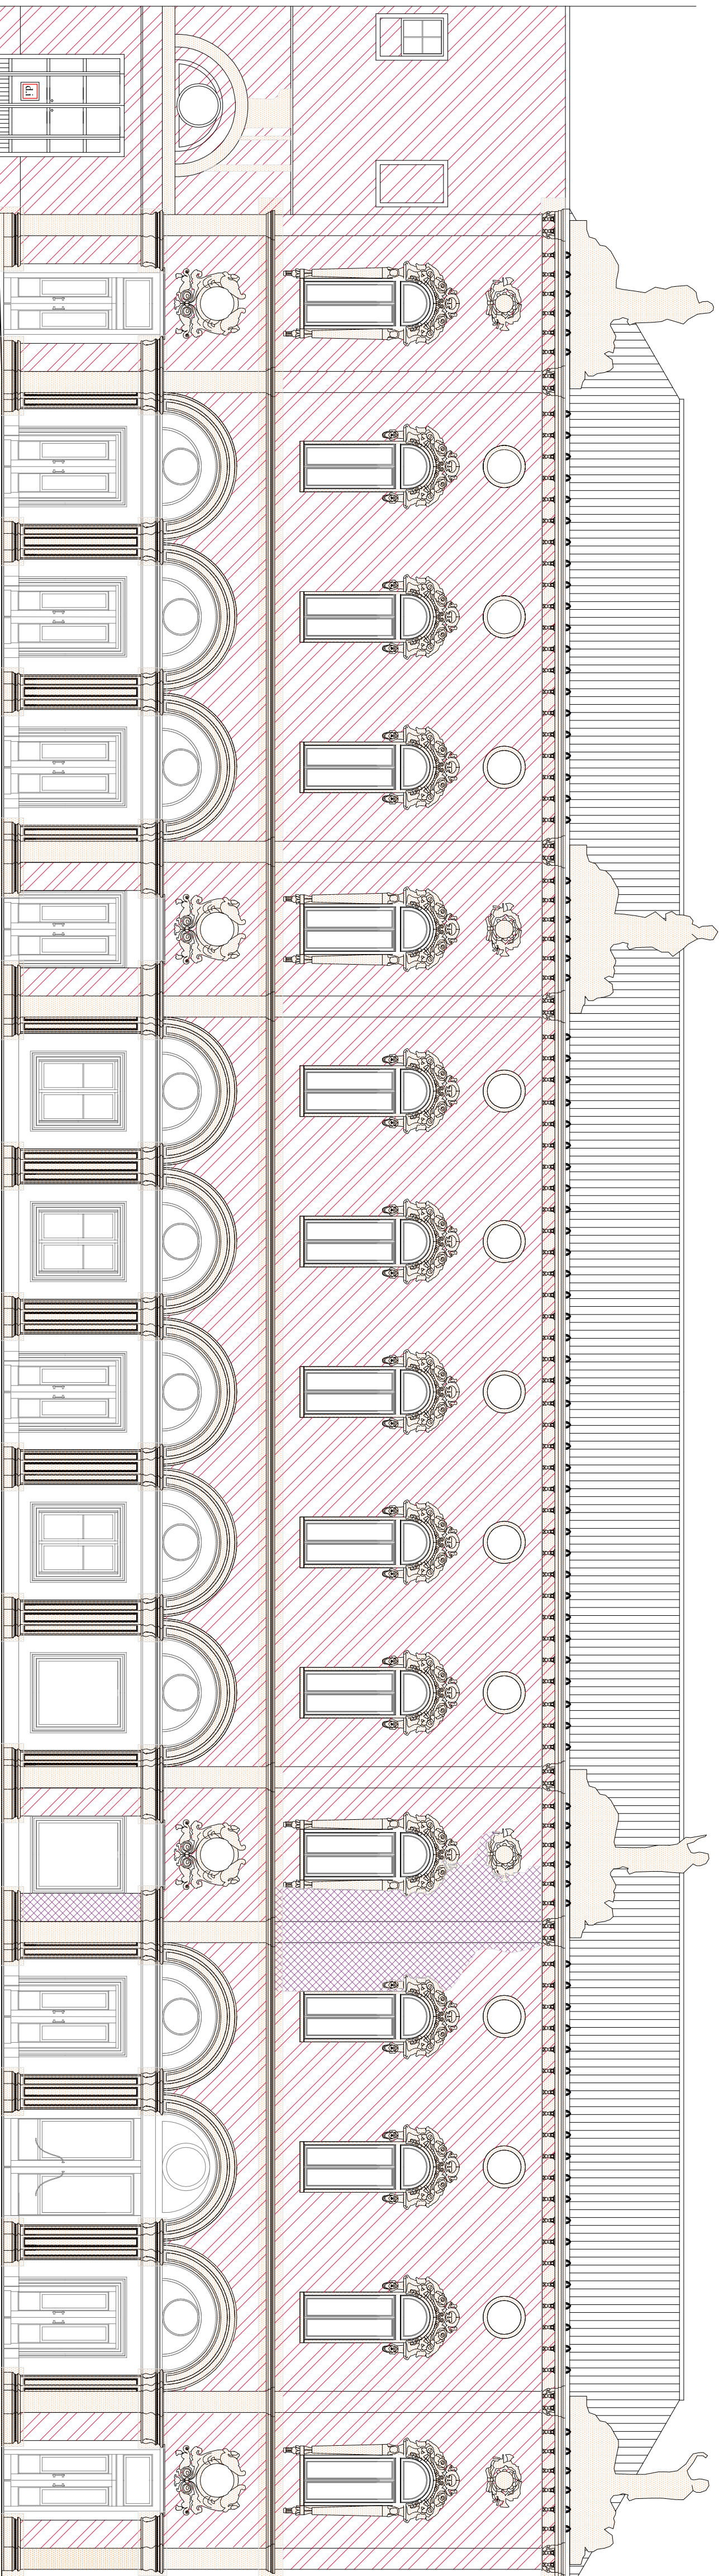

SCALA 1:100