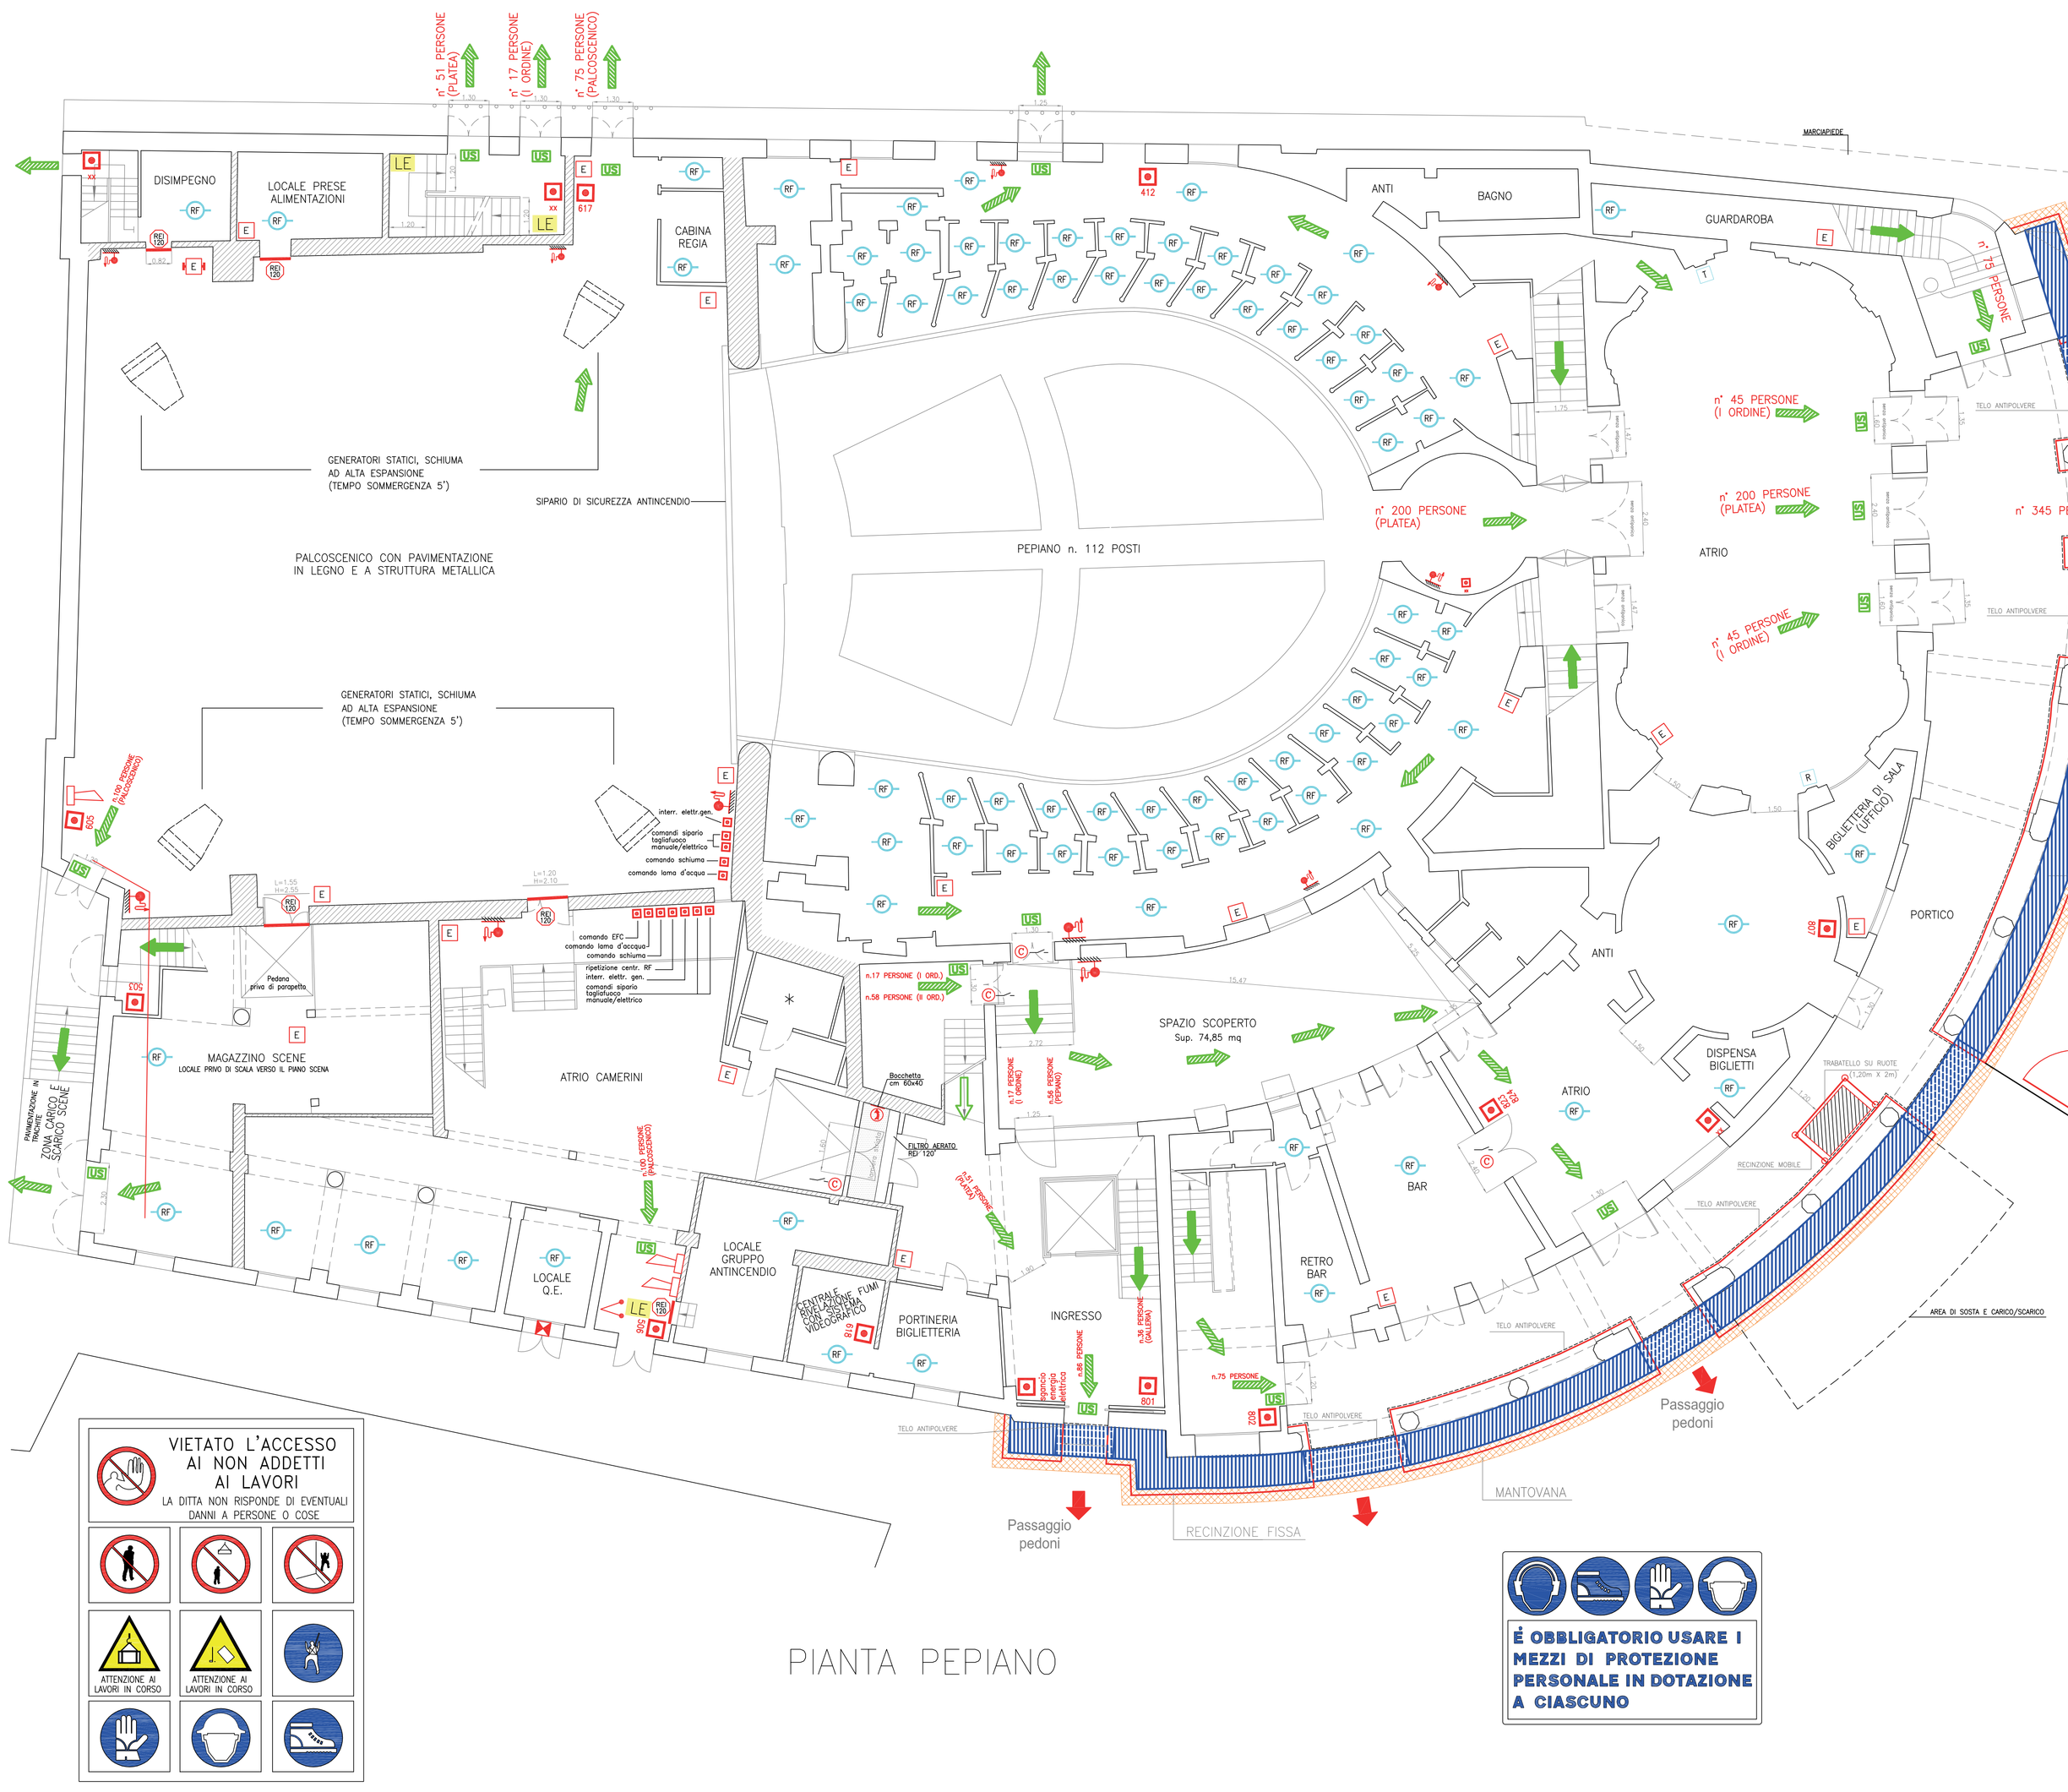

CATEGORIA	SIMBOLO	DEFINIZIONE
ELEMENTI COSTRUTTIVI E RELATIVE APERTURE		PORTA RESISTENTE AL FUOCO REI 120'
		PORTA RESISTENTE AL FUOCO REI 120'
		MURATURE REI 120'
SISTEMI E VIE D'USCITA		PERCORSO D'ESODO VERSO L'ALTO
		PERCORSO D'ESODO ORIZZONTALE
		PERCORSO D'ESODO VERSO IL BASSO
ESTINTORI	E	ESTINTORE PORTATILE
	E	ESTINTORE CARRELLATO
SISTEMI ANTINCENDIO IDRICI Lo lunghezza delle manichette garantisce la copertura dell'intero complesso in considerazione dei percorsi interni.		NASPO
		CASSETTA UNI 45
SISTEMI ANTINCENDIO IDRICI		ATTACCO MOTOPOMPA
SISTEMI DI SEGNALAZIONE Impianto di norma UNI 9795 o a normativa tecnica equivalente certificata da Tecnico abilitato L.818/84	RF	RILEVATORE OTTICO DI FUMI
	RG	RILEVATORE DI GAS
	D	ALLARME MANUALE
		SIRENA D'ALLARME
	LE	LAMPADA DI EMERGENZA
	US	USCITA DI SICUREZZA
SISTEMI DI SEGNALAZIONE	T	RILEVATORE LINEARE DI FUMO (MODULO EMETTITORE)
	R	RILEVATORE LINEARE DI FUMO (MODULO RICEVITORE)
	C	CONTATTO MAGNETICO PORTE
		AERAZIONE 1/40
		ASPIRAZIONE FORZATA
		CONDOTTO DI VENTILAZIONE
VARI		ARMADIO ELETTRICO ESTERNO
	M	ATTUATORE COMANDO EVACUATORE FUMO

VEICOLI A PASSO D'UOMO

PERICOLO DI CADUTA	PERICOLO DI INFIAMMABILITA'
VIETATO L'ACCESSO AL PERSONALE NON AUTORIZZATO	APPARECCHIATURE SOTTO TENSIONE
ATTENZIONE AI CARICHI SOSPESI	ATTENZIONE CADUTA MATERIALI DALL'ALTO
ASSICURARSI DEL COLLEGAMENTO A TERRA PRIMA DI INIZIARE I LAVORI	E' OBBLIGATORIO USARE LE CINTURE DI SICUREZZA
VEICOLI A PASSO D'UOMO	E' OBBLIGATORIO USARE OCCHIALI DI PROTEZIONE
ATTENZIONE PERICOLO DI FOLGORAZIONE	E OBBLIGATORIO INDOSSARE LE MASCHERE DI SICUREZZA
LASCIARE LIBERI I PASSAGGI E LE USCITE	VIETATO FUMARE

LEGENDA SIMBOLI

- BARACCHE DI CANTIERE PER UFF. D.L. / IMPRESE / SERVIZI IGIENICI SPOGLIATOI / MENSA LAVORATORI
- PONTEGGIO FISSO
- MANTOVANA DI PROTEZIONE
- AREA TETTOIATA CON BETONIERA PER LAVORAZIONI FISSE
- AREA DI STOCCAGGIO
- OPERE DA ESEGUIRE DURANTE IL PERIODO DI CHIUSURA
- SCALA DI SICUREZZA E ACCESSO AL CANTIERE PER GLI OPERAI
- ZONA PROTETTA DI PASSAGGIO
- CANALE CONVOGLIATORE DI SCARICO
- QUADRO ELETTRICO DI CANTIERE
- BETONIERA
- MONTACARICHI
- RECINZIONE DI CANTIERE

COMUNE DI PADOVA

AREA LL.PP.

Settore Edilizia Pubblica e Impianti Sportivi

Documento firmato da: FRANCESCO SALVATORE LO RUSSO COMUNE DI PADOVA

ELENCO ANNUALE ANNO 2017

PROGETTO ESECUTIVO

TEATRO VERDI
RESTAURO DELLE FACCIATE SUD - EST E DELLA STATUARIA SOMMITALE

IMPORTO COMPLESSIVO: € 150.000,00

N° Progetto	CUP	Elaborato 17
Nome file: Tav.17 Planimetria di cantiere.dwg	LLPP EDP 2017/044	PLANIMETRIA DI CANTIERE
Data		

Progettisti	Rup	Capo Settore	Capo Area
Arch. Domenico Lo Bosco Arch. Elisa Pagan Arch. Fabio Fiocco	Arch. Domenico Lo Bosco	Arch. Luigino Gennaro	Arch. Luigino Gennaro

Documento firmato da: LUIGINO GENNARO 13/03/2017

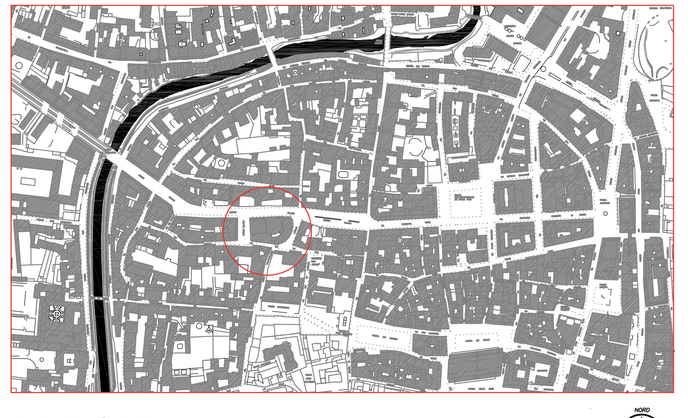

Estratto C.T.R.