



ELABORATO PLANIMETRICO	Compilato da: Graziani Alessandro	Iscritto all'albo: Architetti	Prov. Padova	N. 1774
Comune di Padova	Sezione: Foglio: 7	Particella: 1351	Prop. 009446 n. 29/03/2023	del
Dimostrazione grafica dei subalterni		Tipo Mappale n.	del	Scala 1 : 500

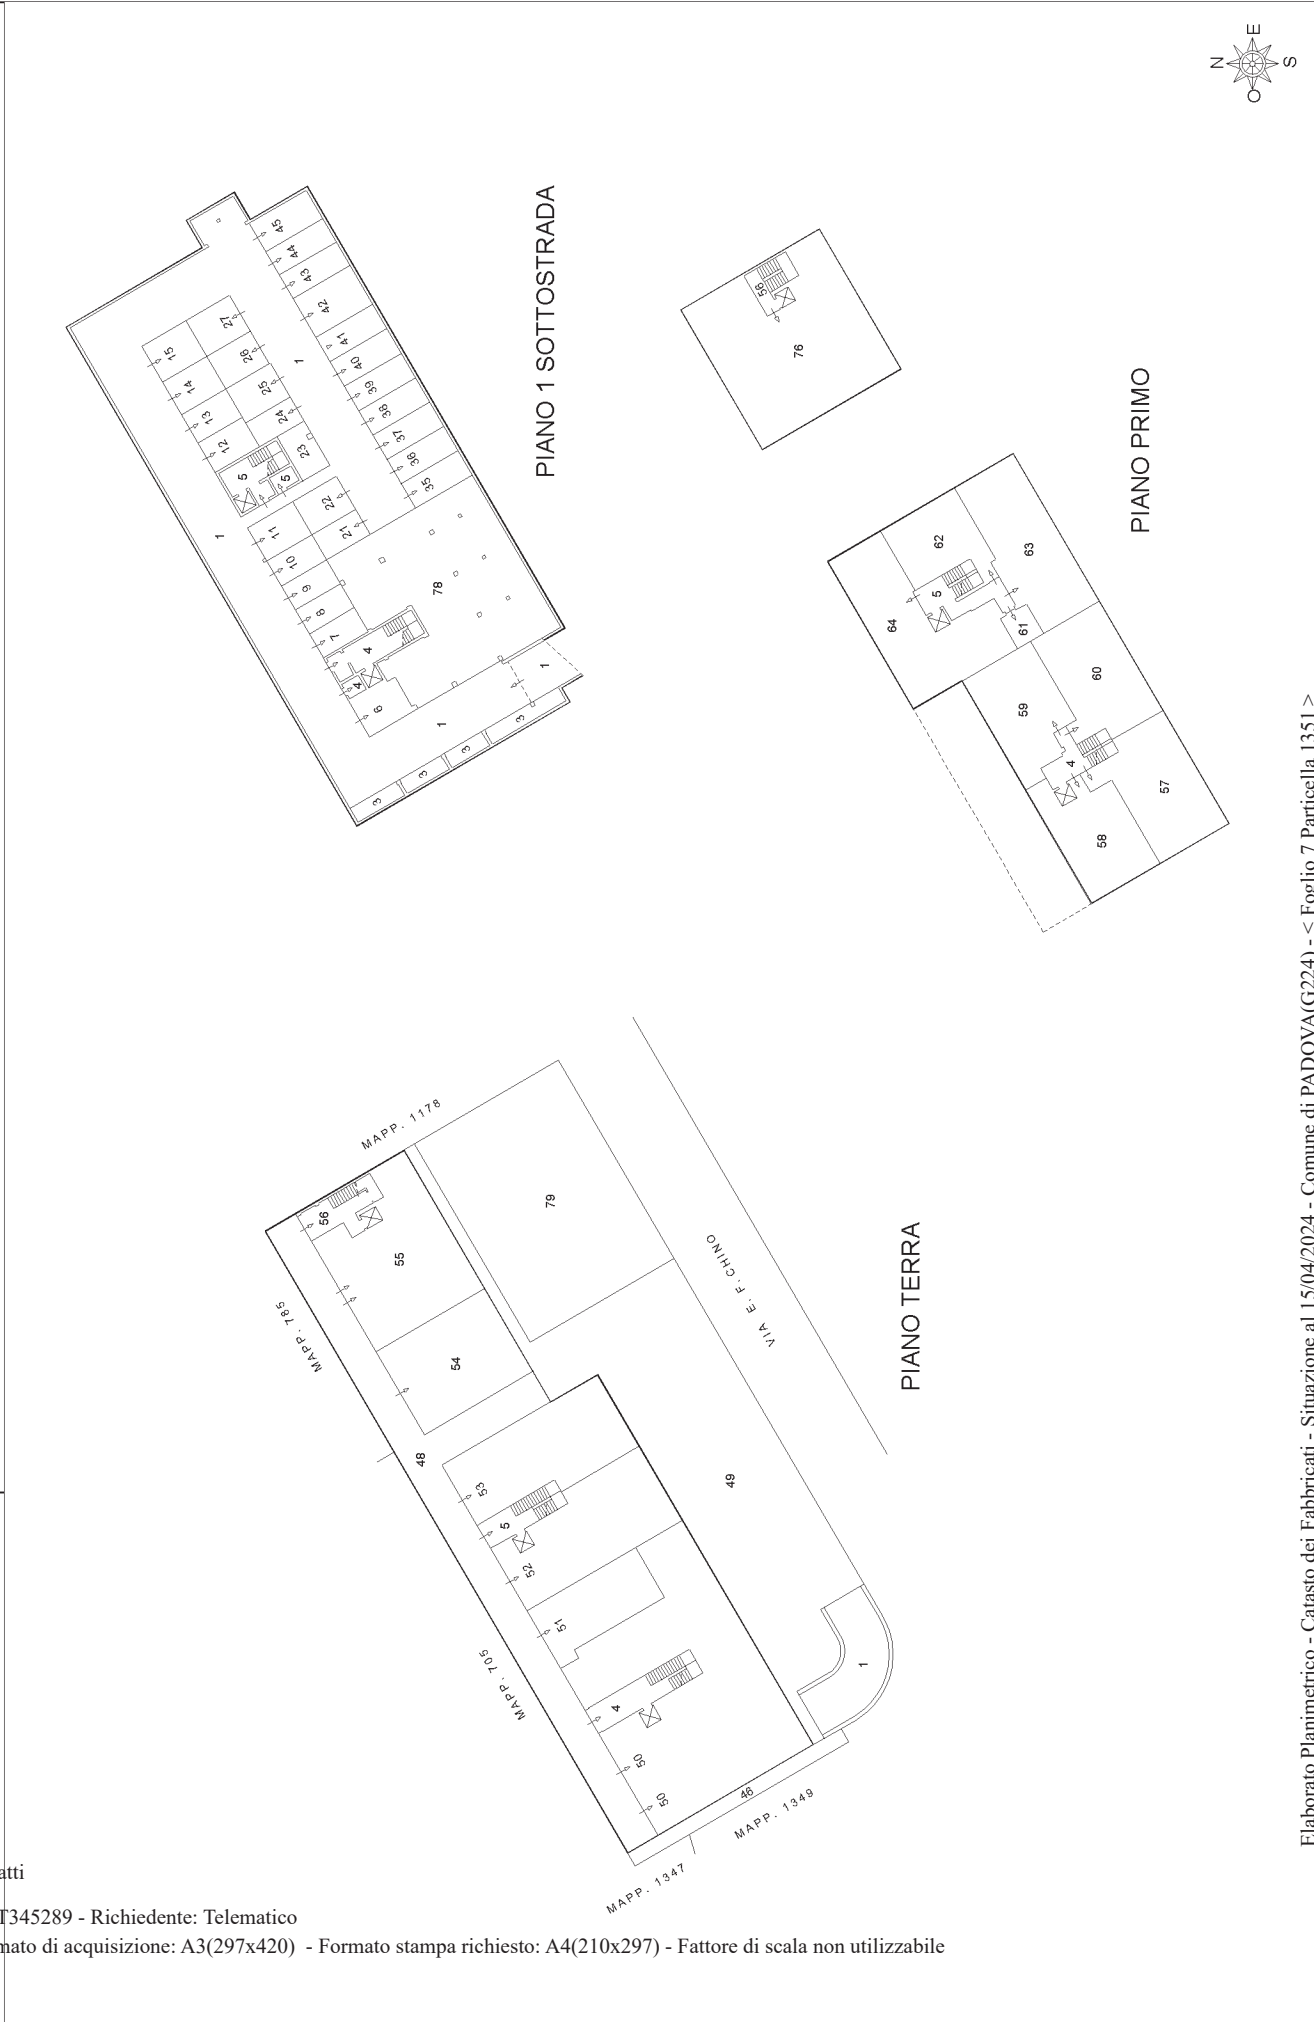

Agenzia delle Entrate
CATASTO FABBRICATI
Ufficio Provinciale di Padova

ELABORATO PLANIMETRICO	Compilato da: Graziani Alessandro	Iscritto all'albo: Architetti	Prov. Padova	N. 1774
Comune di Padova	Sezione: Foglio: 7	Particella: 1351	Prop. 008446 n. 29/03/2023	del
Dimostrazione grafica dei subalterni	Tipo Mappale n. del		Scala 1 : 500	

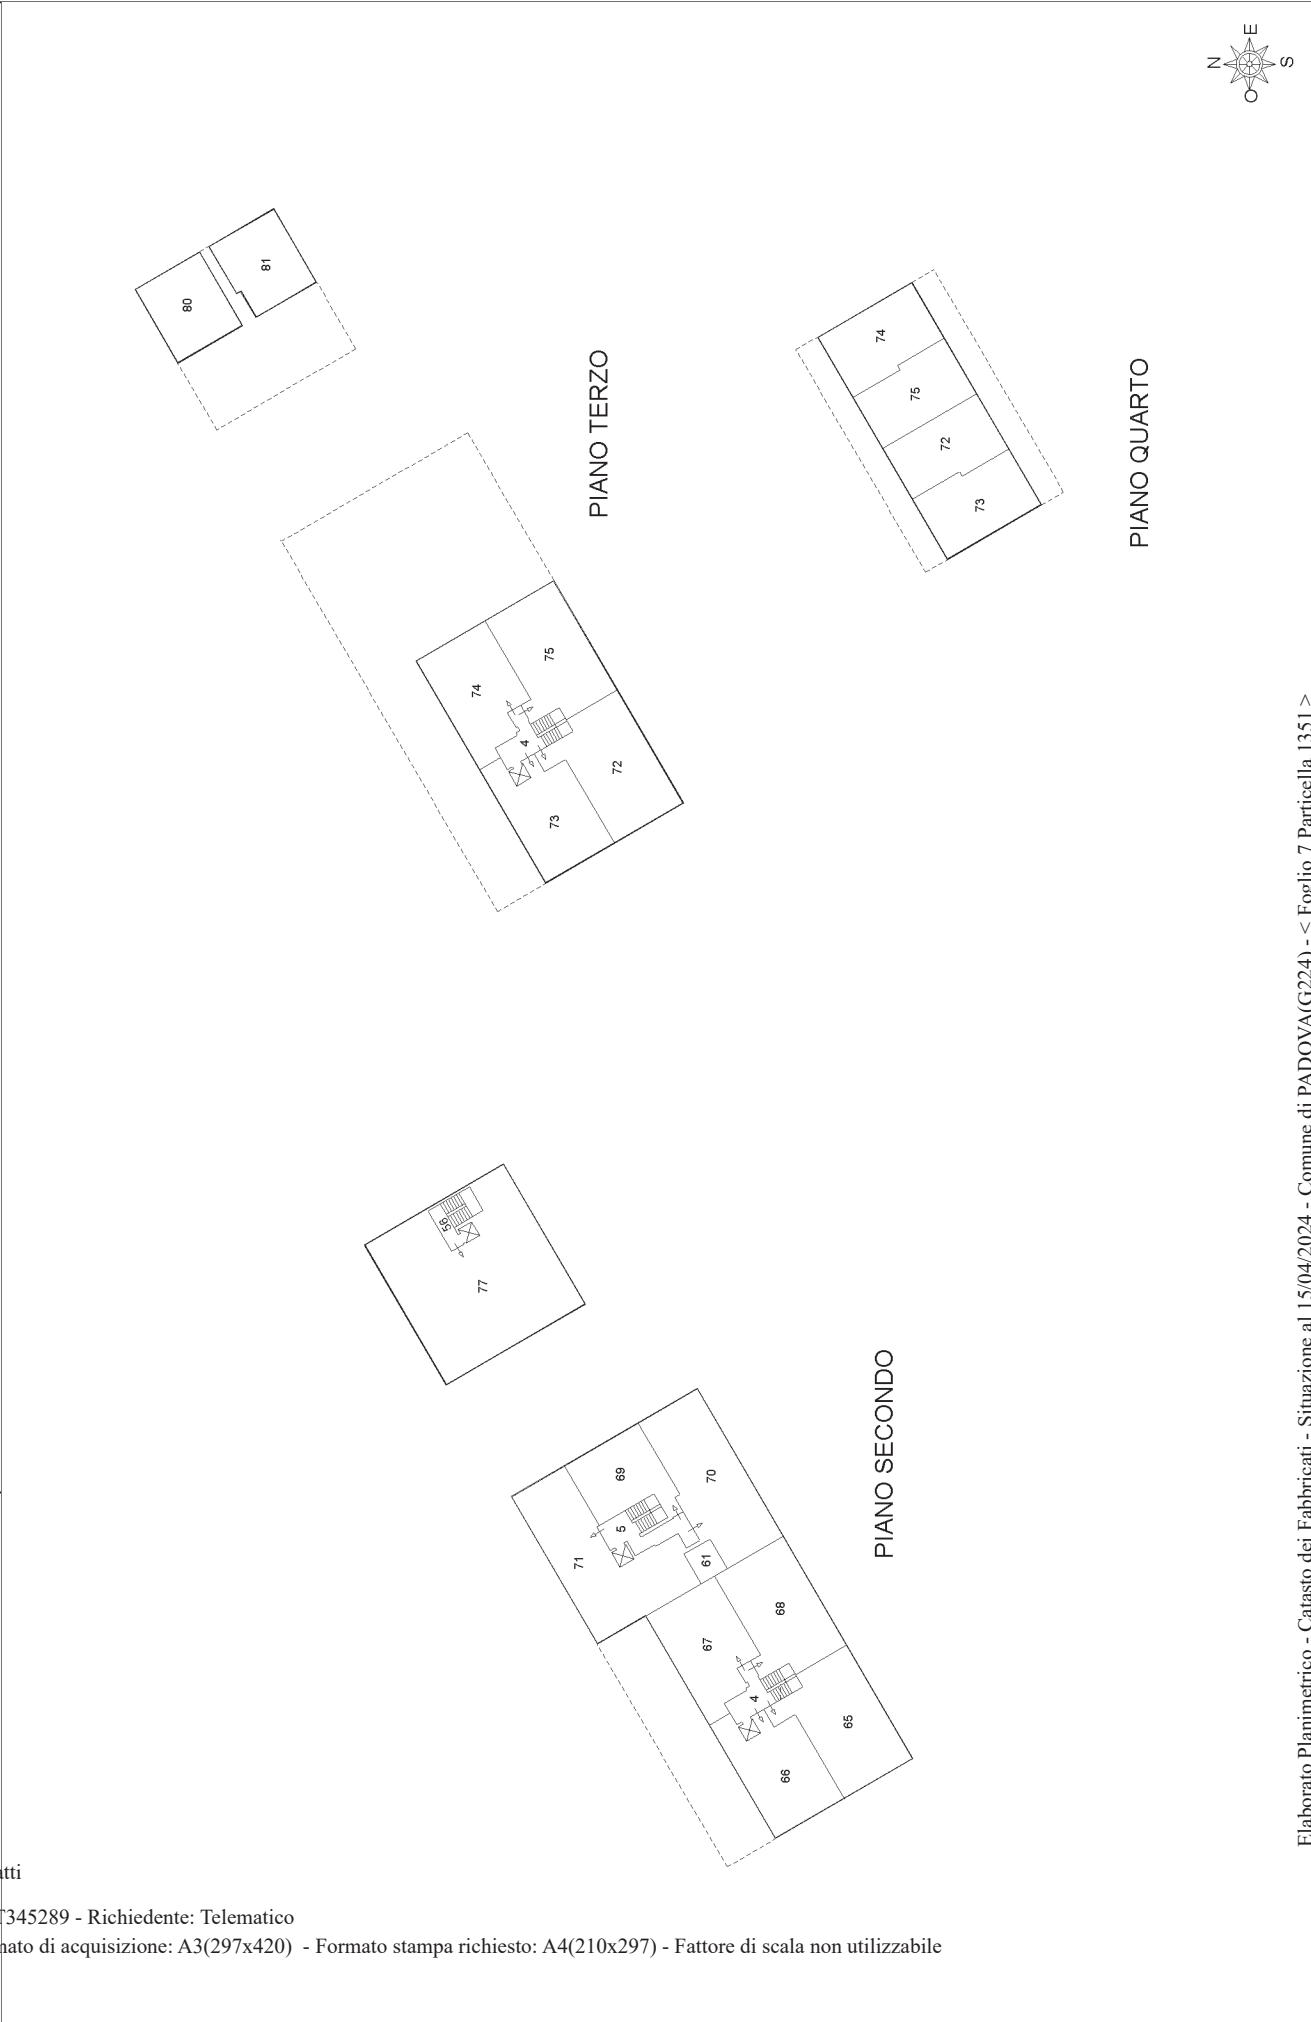

Ultima planimetria in atti