



Estratto PRG - sc. 1:2000

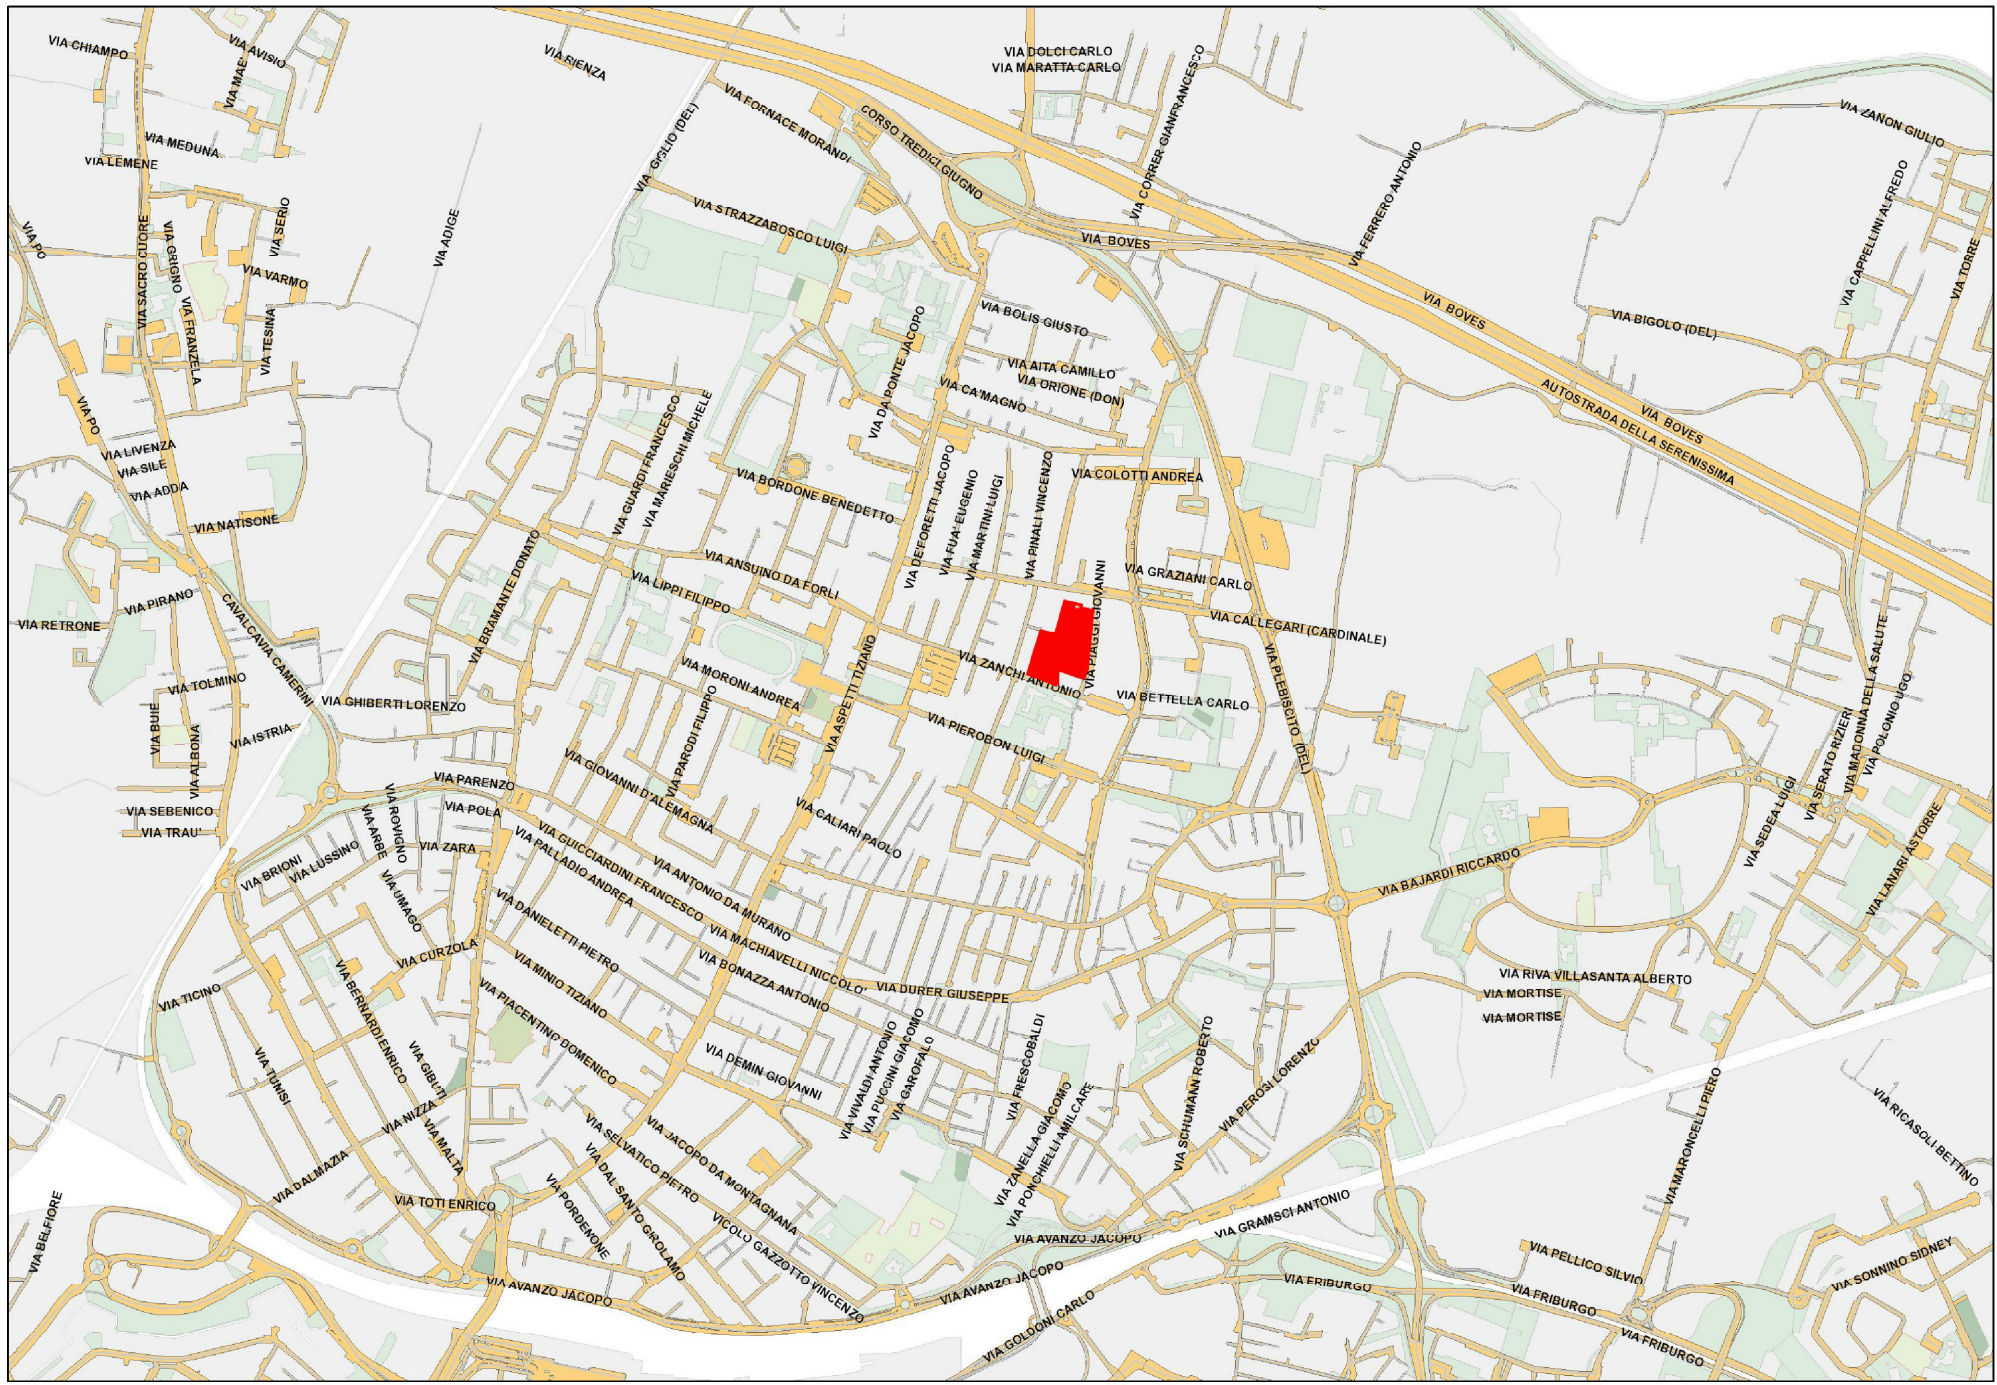

Individuazione dell'area di progetto nel sistema delle aree verdi nel q.re Arcella

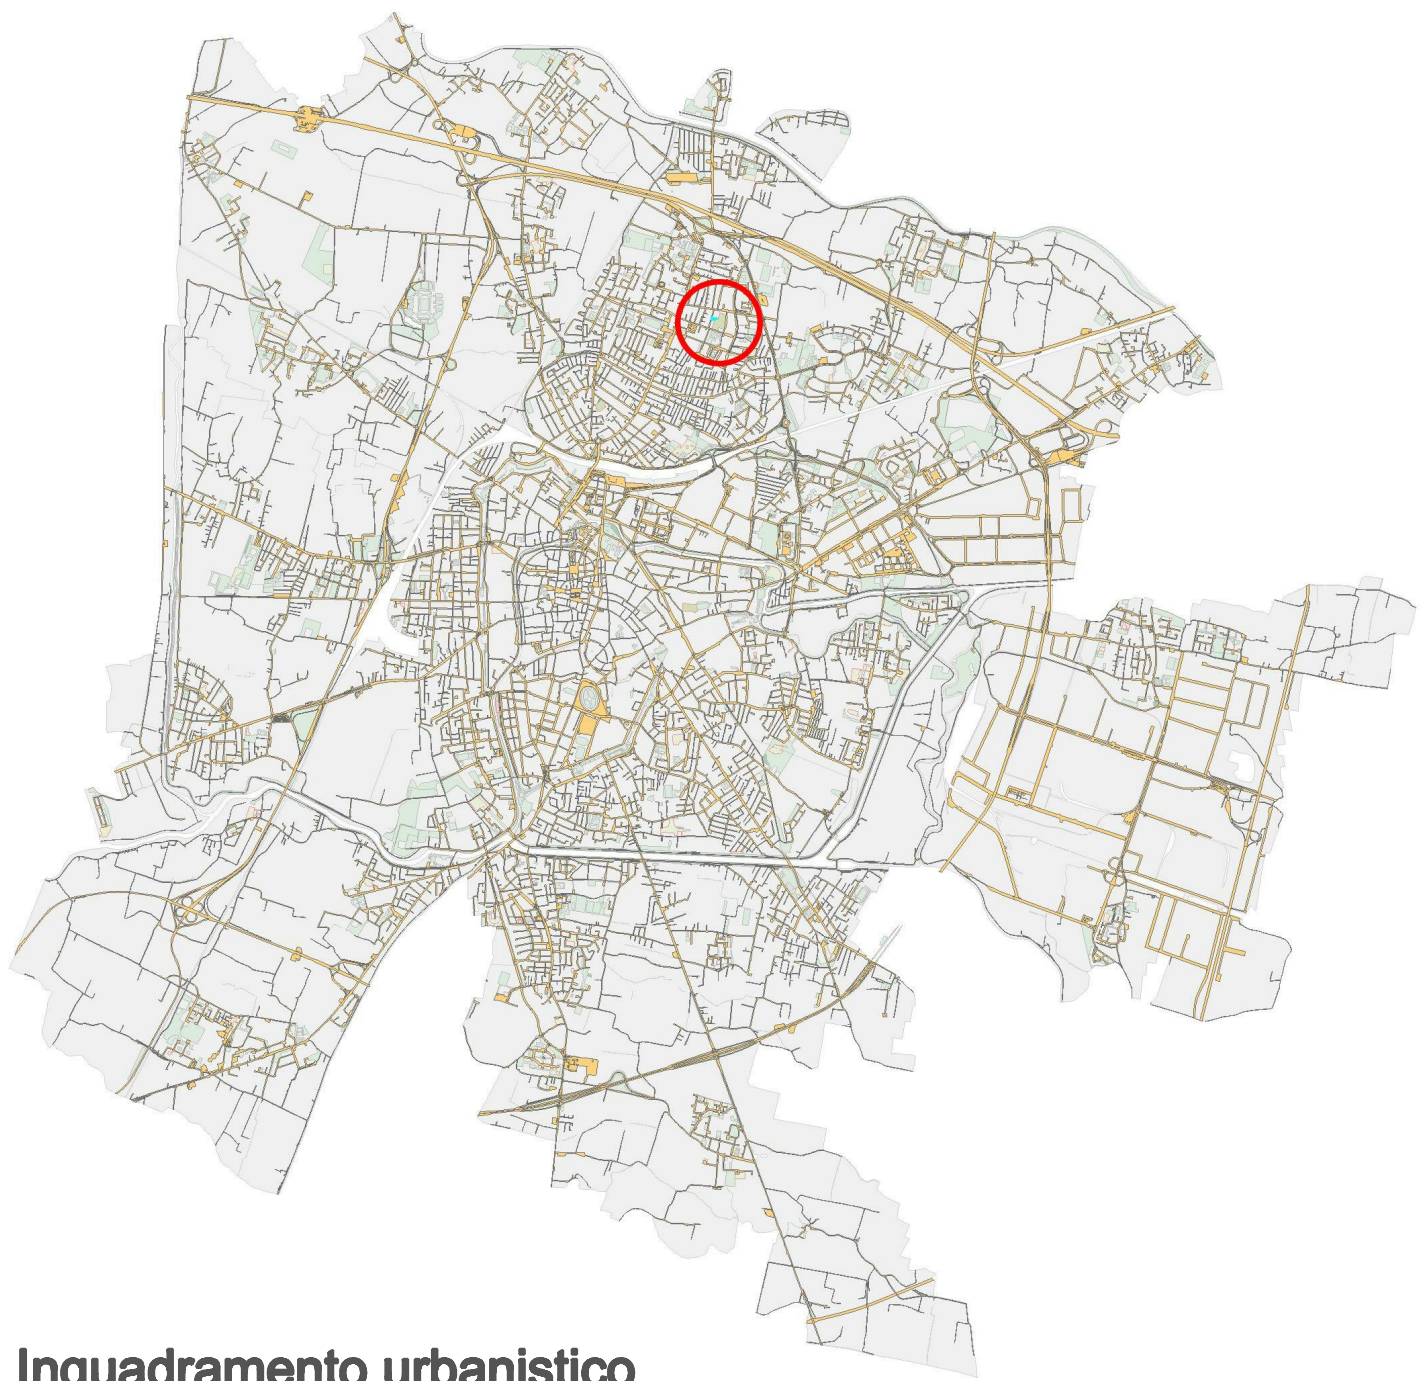

Inquadramento urbanistico



Parco San Carlo - sc. 1:500



Aerofotogrammetrico - sc. 1:1000



**COMUNE DI PADOVA**  
**AREA LL.PP.**

SETTORE OPERE INFRASTRUTTURALI,  
MANUTENZIONI E ARREDO URBANO

ELENCO ANNUALE ANNO 2017  
**PROGETTO ESECUTIVO**

RIQUALIFICAZIONE DEL PARCO GIOCHI SAN CARLO

IMPORTO COMPLESSIVO € 75.000,00

N° Progetto 47_2017 Nome File  Data Settembre 2017	CUP 47_2017  LLPP_OP12017/47	Elaborato  10  Inquadramenti urbanistici e aerofotogrammetrico	
PROGETTISTI Ing. Stefano Bassato  Geom. Francesco Broglio	R. U. P. Ing. Paolo Salvagnini	CAPO SETTORE Arch. Luigino Gennaro	CAPO AREA Arch. Luigino Gennaro